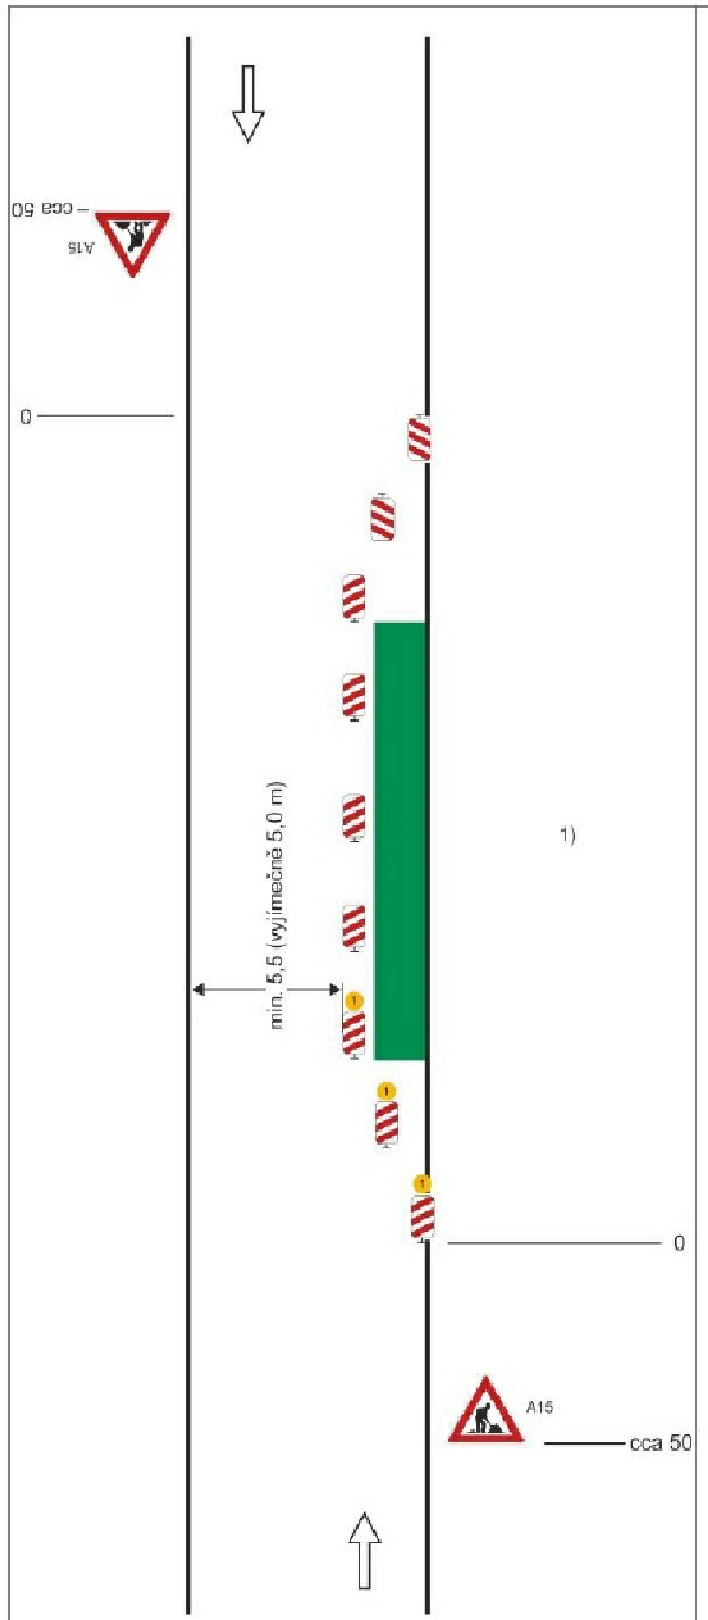

Schéma B/1

Standardní pracovní místo na pozemní komunikaci s malým dopravním zatížením.

příčná uzávěra jedno-strannými směrovacími deskami
odstup podélně 1 - 2 m
příčně 0,6 - 1 m

podélná uzávěra oboustrannými směrovacími deskami
odstup max. 10 m

příčná uzávěra jednostrannými směrovacími deskami
odstup podélně 1 - 2 m
příčně 0,6 - 1 m
výstražná světla typu 1 na každé směrovací desce

1) *užití dopravních značek a dopravních zařízení v případě souběžných parkovacích pruhů, chodníků a/nebo stezek pro cyklisty podle schémat B/16 až B/20*

vzdálenosti v metrech

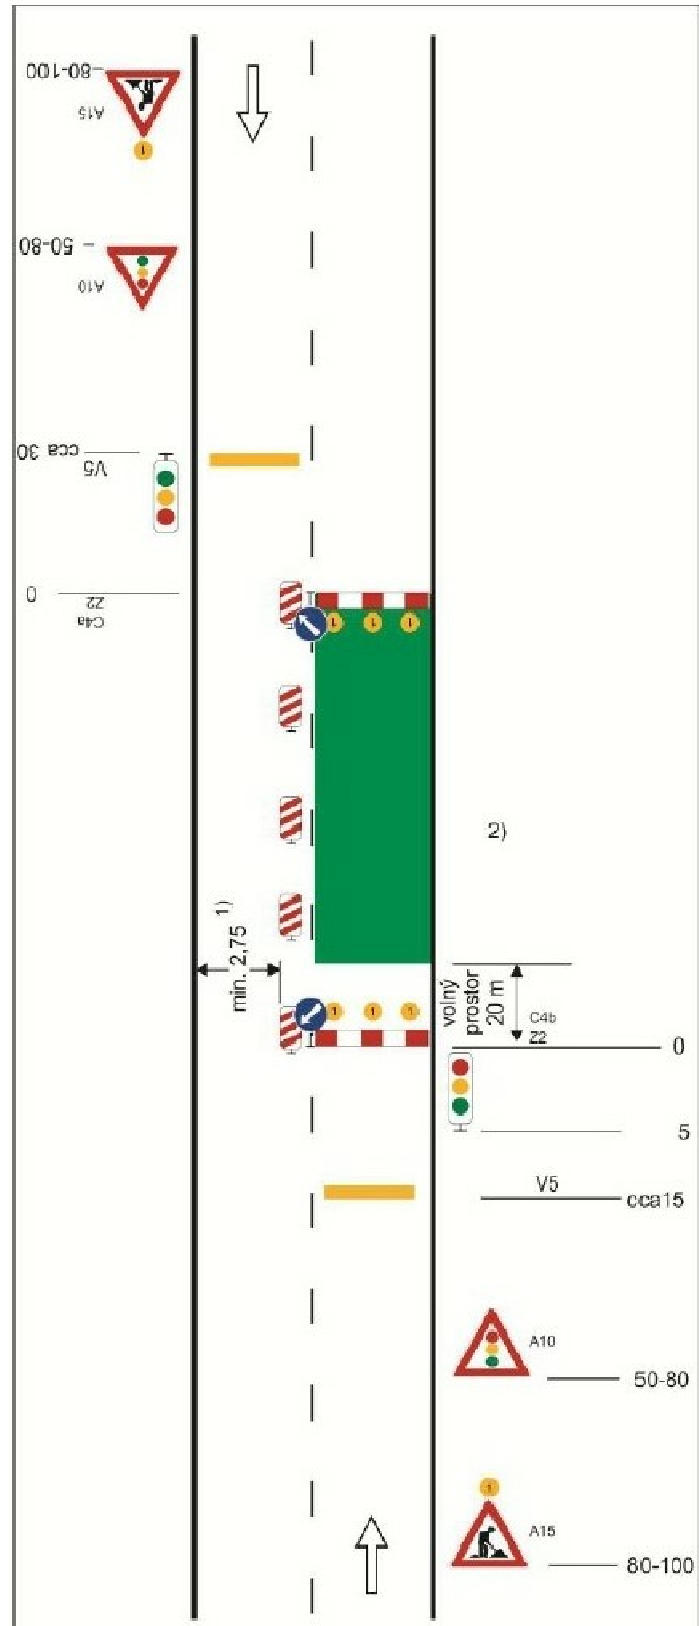

Schéma B/6

Standardní pracovní místo. Zúžení vozovky na jeden jízdní pruh. Řízení provozu světelným signalizačním zařízením.

výstražné světlo typu 1 nebo značka umístěna na fluorescenčním žlutozeleném podkladu, v protisměru shodně

příčná čára souvislá z oranžové fólie, dopravních knoflíků nebo barvy doporučena

příčná uzávěra zábranou minimálně 3 výstražná světla typu 1

podélná uzávěra oboustrannými směrovacími deskami
odstup max. 10 m

příčná uzávěra zábranou minimálně 3 výstražná světla typu 1

příčná čára souvislá z oranžové fólie, značkovacích knoflíků nebo barvy doporučena

1) *může být ve výjimečných případech menší (viz kap. 6.1.2.)*

2) *užití dopravních značek a dopravních zařízení v případě souběžných parkovacích pruhů, chodníků a/nebo stezek pro cyklisty podle schémat B/16 až B/20*

vzdálenosti v metrech

ZODP. PROJ.	NAVRHL	KRESLIL	VED. PROJ.
TYRAJOVÁ	TYRAJOVÁ	TYRAJOVÁ	
KRAJ: MORAVSKOSLEZSKÝ		ÚŘAD: MěÚ Nový Jičín	
INVESTOR: MĚSTO NOVÝ JIČÍN			

Projekční a inženýrská činnost Groman a spol., s.r.o.
BEZRUČOVA 879
742 13 STUDÉNKA
IČ: 03692485

AKCE: Autobusová zastávka " požární zbrojnice" v Žilině u Nového Jičína	
ČÁST: B.8. ZÁSADY ORGANIZACE VÝSTAVBY	
OBSAH: SCHÉMA PŘECHODNÉHO DOPRAVNÍHO ZNAČENÍ " požární zbrojnice"	
FORMÁT	2A4
DATUM	10/2018
ARCH. ČÍSLO	02B/2018
MĚŘÍTKO: -.	ČÍS. VÝKRESU: B.8.4