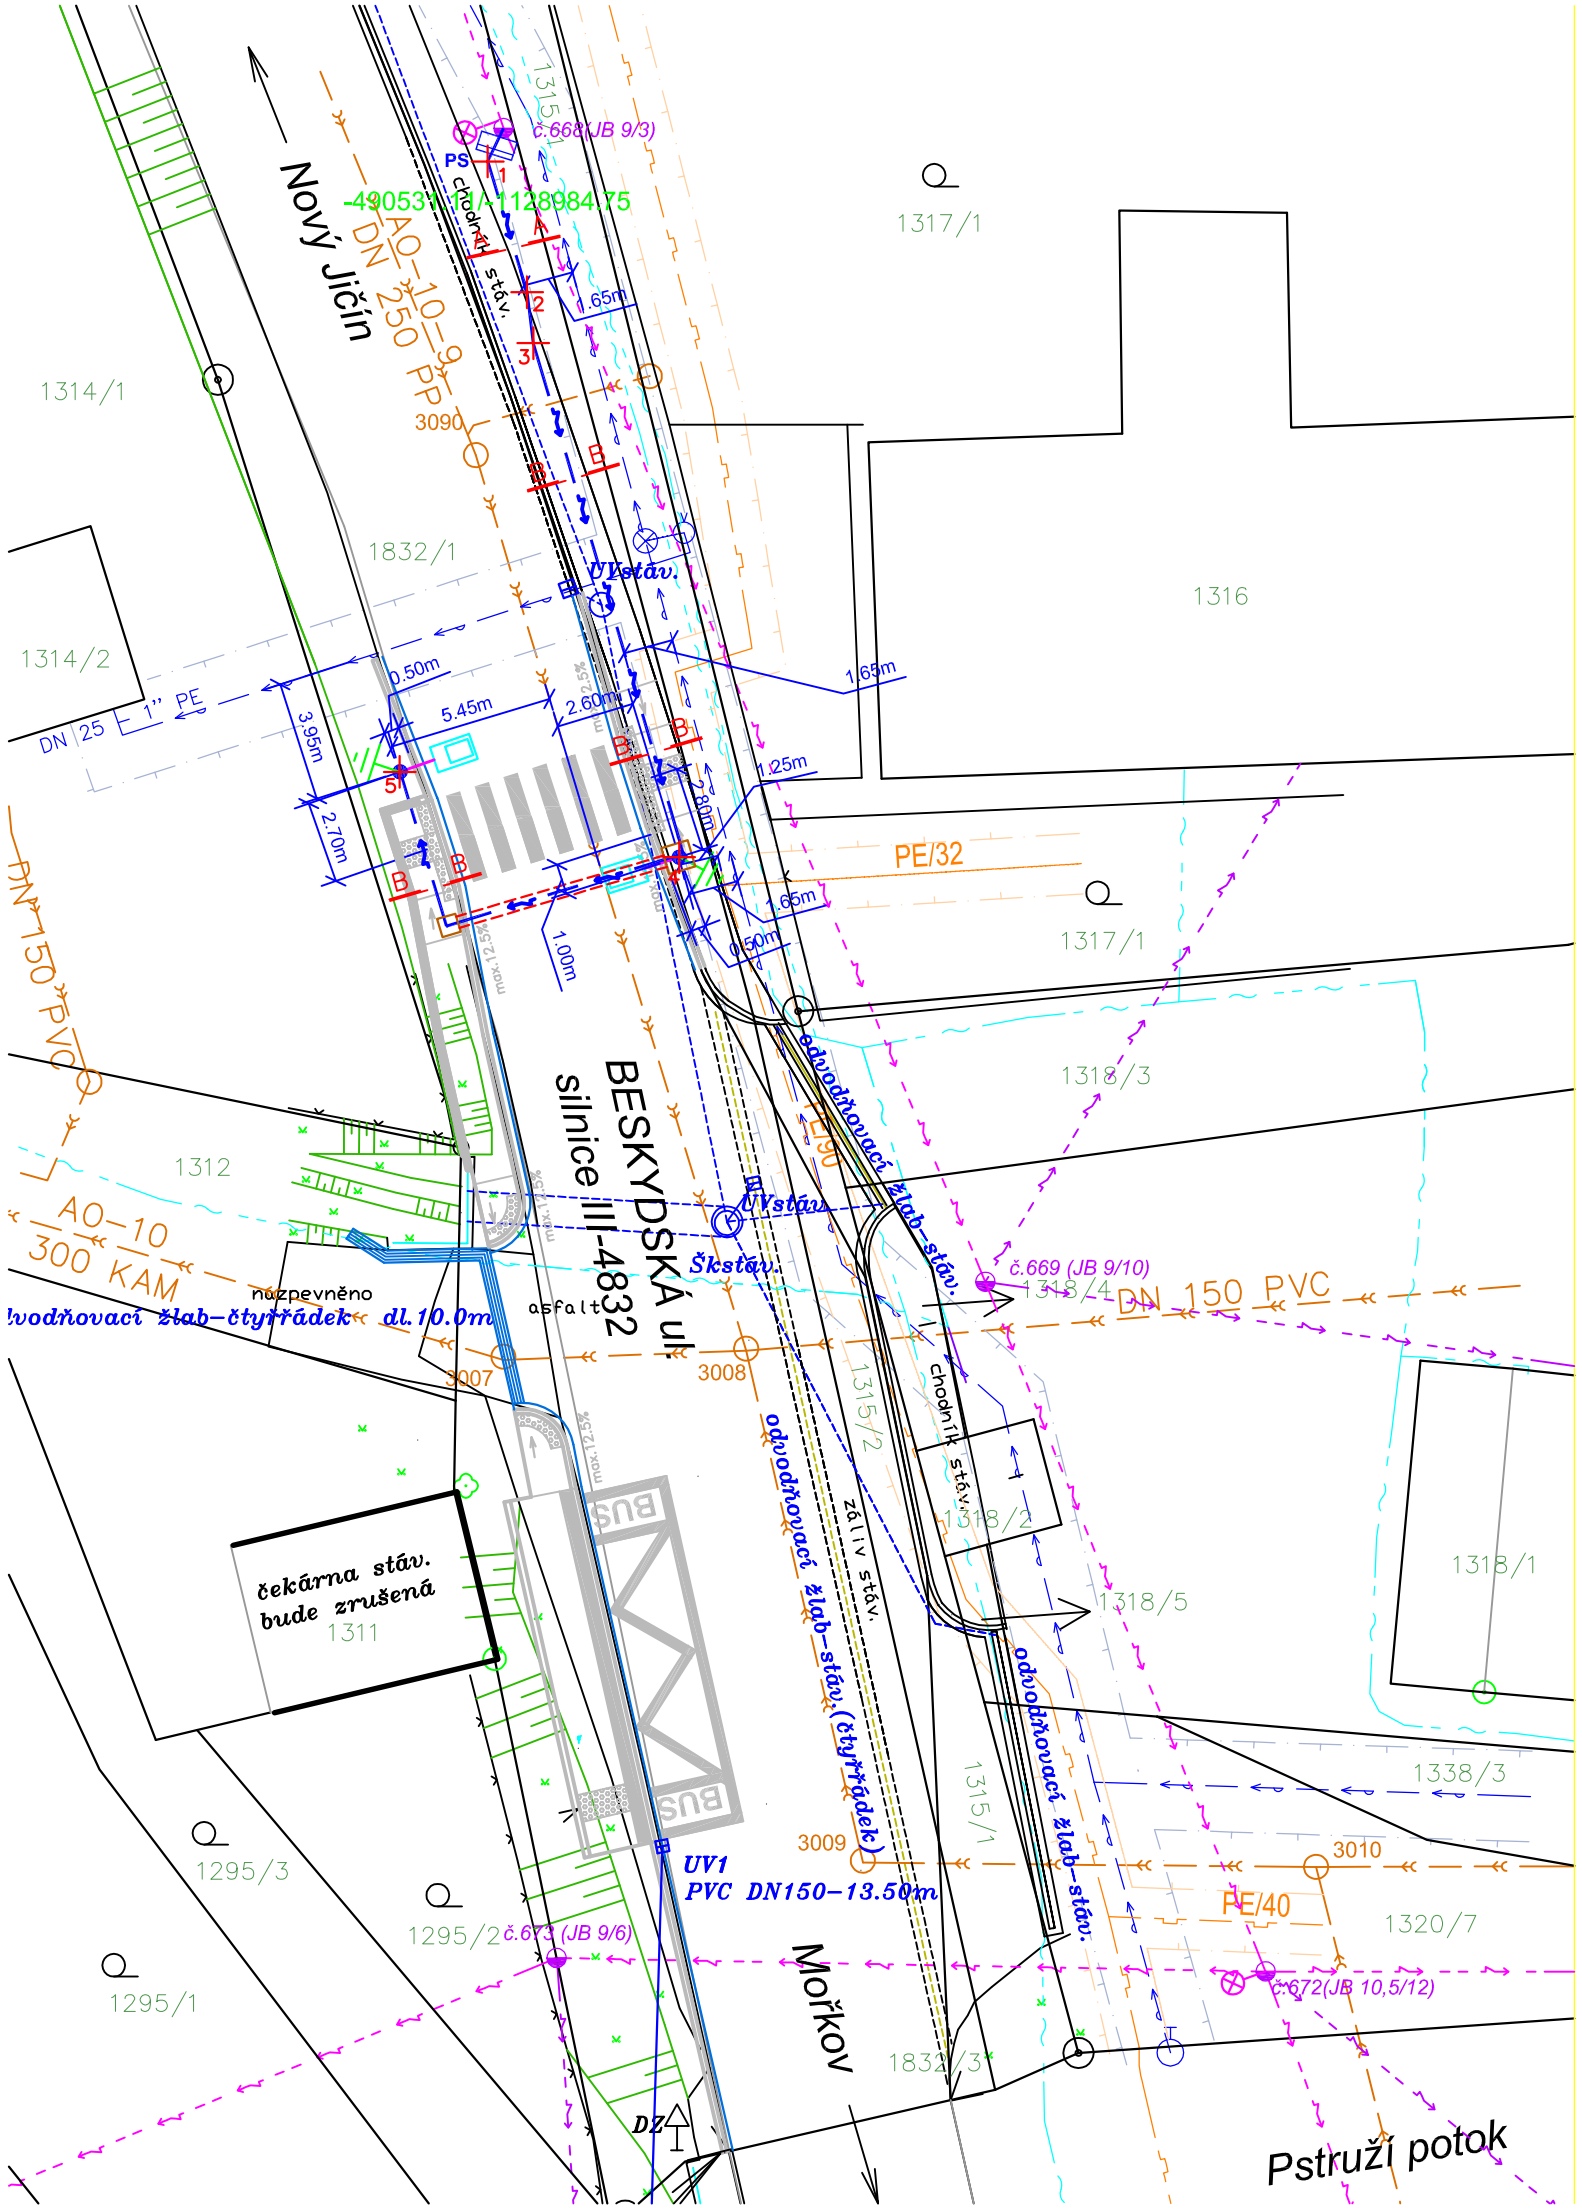

LEGENDA *stávající zařízení sítě*:

- podzemní vedení NN ČEZ
- nadzemní vedení NN ČEZ
- betonový stožár (DS NN/VN ČEZ)
- sdružená trasa nadzemních vedení NN ČEZ a VO (na podpěrných bodech ČEZ)
- stávající osvětlovací bod (na beton. sloupu ČEZ)
- zemní SDL vedení CETIN - metalický kabel
- vodovodní řád SmVaK
- OP vodovodu SmVaK (1,5m)
- kanalizace SmVaK
- plynovodní řád STL, RWE
- OP plynovodního řádu STL, RWE
- parcely KN

LEGENDA k "100 SO-01":

- zpev.plochy
- oplocení
- návrh - chodníkové těleso
- návrh - kanalizace
- návrh - uliční vpust UV
- návrh - barevná, hmatná dlažba s výstupky (slepecká blažba)
- návrh - dvojřádek

LEGENDA k "400 SO-02":

- PS — Nová pojistková skříň na stáv. podpěrném bodě ČEZ ve v. 3,0m. Typ: SP 182/PSP1P (DCK Holoubkov)
- Projektovaný kabel veřejného osvětlení (VO) CYKY 3Jx2,5 v tr.PE 40 ve výkopu hl. 0,8 m (pod komunikací hl. min. 1,0m, v chodníku hl. min. 0,45m)
- LED přechodové svítidlo MARUT S ZP 6k0 750 - pravé (54W/5762 lm),IP 66, Al odlitek, na ocel Zn stožáru (PA6... třístupňový, bezpaticový, profil dříku kruhový) s výložníkem PD 1 (1,5m) s úhlem odklonu 4°
- Projektovaný protlak Ø110mm, hl. 1,2m
- uzemnění FeZn Ø 10 mm² + 2x ZT - uložení ve výkopu s kabelem VO (viz. výkr. schéma rozvodu a jištění)

Tabulka vytyčovacích bodů

Číslo bodu	Souřadnice X [m]	Souřadnice Y [m]
1	-490531,11	-1128984,75
2	-490529,82	-1128989,03
3	-490529,61	-1128990,71
4	-490524,78	-1129007,71
5	-490534,03	-1129004,88

SOUBĚH S PODZEMNÍMI SÍTĚMI
KŘÍŽENÍ PODZEMNÍCH SÍTÍ

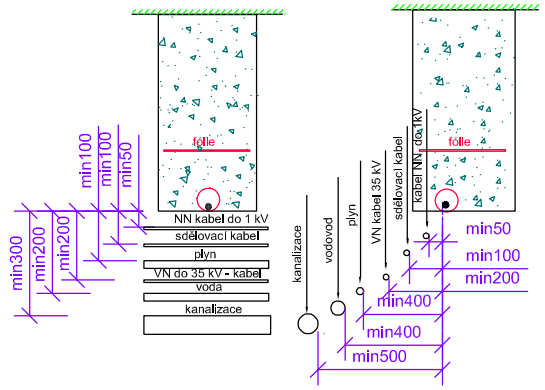

ŘEZY kabelovou trasou

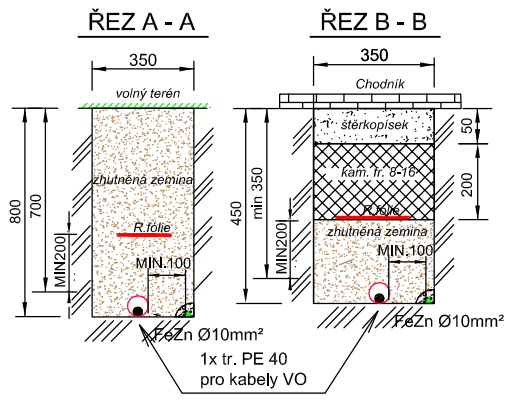

nejmenší dovolené svislé vzdálenosti při křížení podzemních sítí v mm - dle ČSN 73 6005
nejmenší dovolené vodorovné vzdálenosti při souběhu podzemních sítí v mm - dle ČSN 73 6005

UPOZORNĚNÍ:

ZÁKRESY PODZEMNÍCH INŽENÝRSKÝCH SÍTÍ NESLOUŽÍ JAKO VYTYČOVACÍ VÝKRES - PŘED ZAHÁJENÍM STAVEBNÍCH PRACÍ MUSÍ INVESTOR ZAJISTIT JEJICH VYTÝČENÍ SPRÁVCEM SÍTÍ A JEJICH OZNAČENÍ NA MÍSTĚ, PŘÍP. ZAJIŠTĚNÍ DLE PLATNÝCH PŘEDPISŮ.

Veřejné osvětlení ČSN 36 0455
Uzemnění podle ČSN 33 2000-5-54
Max.odpor - uzemnění 10Ω

Pro VO	navýšení
Instalovaný příkon	- 0,11 kW
Soudobý příkon	- 0,11 kW

Napěťová soustava 1+PEN/ 1+N+PE AC 50Hz 230V
Ochrana před nebezpečným dotykem dle ČSN 332000-4-41 ed.2:
Automatickým odpojením od zdroje v síti TN-C-S

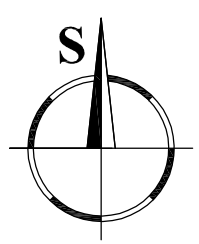

Autorizace	Zodpovědný projektant	Vypracoval	Kreslil
Miroslav Sopuch	Miloš Češík	Miloš Češík	Miloš Češík

Investor: Město Nový Jičín
Masarykovo nám.1, 741 01 Nový Jičín

Stupeň PD: Dokumentace pro vydání společného povolení stavby

AKCE: Autobsová zastávka "požární zbrojnice" v Žilině u N.J.
400 SO-02 Elektroinstalace osvětlení přechodu pro chodce
D.1.4 Objekty osvětlení pozemní komunikace
D.1.4.2) Výkresy

Název výkresu: Situace koordinační - montáž VO

Miloš ČEŠÍK
Severní 625
742 42 Šenov u Nového Jičína
IČ: 71445480; DIČ: CZ7402165254
Tel.: 724 051 989
Email: milos.cesik@misa.cz

Č. autorizace	A776/18MS	Číslo kopie:
Číslo zakázky	1718	
Datum	12/2018	
Formát	2x A4	
Měřítko	1 : 250	Číslo výkresu: D1.4.2.a)