

MĚSTSKÝ ÚŘAD NOVÝ JIČÍN
ODBOR ÚZEMNÍHO PLÁNOVÁNÍ A STAVEBNÍHO ŘÁDU
ODDĚLENÍ STAVEBNÍHO ŘÁDU
Masarykovo nám. 1/1, 741 01 Nový Jičín

Váš dopis zn.:

Ze dne:

Naše č.j.: ÚPSŘ/85713/2019/Kop

Spis. značka: 73533/2019Ko

Vyřizuje: Romana Kopecká

Telefon: 556 768 363

Mobil:

E-mail: rkopecka@novyjicin-town.cz

Datum: 26.11.2019

DLE ROZDĚLOVNÍKU

.....

..... 28.12.2019

V Novém Jičíně dne 8.1.2020



ROZHODNUTÍ

SPOLEČNÉ POVOLENÍ

Městský úřad Nový Jičín, odbor územního plánování a stavebního řádu, oddělení stavebního řádu, jako stavební úřad příslušný podle § 13 odst. 1 písm. c) zákona č. 183/2006 Sb., o územním plánování a stavebním řádu (stavební zákon), ve znění pozdějších změn a doplňků (dále jen „stavební zákon“) a jako silniční správní úřad příslušný podle § 40 odst. 4 písm. a) zákona č. 13/1997 Sb., o pozemních komunikacích, ve znění pozdějších předpisů (dále jen „zákon o pozemních komunikacích“) a speciální stavební úřad příslušný podle § 16 odst. 1 a § 40 odst. 4 písm. a) zákona o pozemních komunikacích, a § 15 odst. 1 stavebního zákona, ve společném územním a stavebním řízení (dále jen „společné řízení“) posoudil podle § 94o stavebního zákona žádost o vydání společného povolení, kterou dne 09.10.2019 podalo **Město Nový Jičín zastoupeno Městským úřadem Nový Jičín, Odborem rozvoje a investic, IČO 00298212, Masarykovo nám. č.p. 1/1, 741 01 Nový Jičín** (dále jen „stavebník“), a na základě tohoto posouzení podle § 94p odst. 1 stavebního zákona a § 13a vyhlášky č. 503/2006 Sb., o podrobnější úpravě územního rozhodování, územního opatření a stavebního řádu, ve znění pozdějších předpisů

schvaluje stavební záměr na stavbu:

„Autobusová zastávka „požární zbrojnice“ v Žilině u Nového Jičína“

(dále jen „stavba“) na pozemku parc. č. 1312 (ostatní plocha), parc. č. 1830/1 (vodní plocha), parc. č. 1832/1 (ostatní plocha), parc. č. 1832/2 (ostatní plocha) v katastrálním území Žilina u Nového Jičína.

Druh a účel stavby:

100 SO-01 Chodníkové těleso

Chodníkové těleso je navrženo v šířce 1500mm. Od komunikace je odděleno betonovým obrubníkem ABO 2-15 respektive H30 u autobusové zastávky, které budou osazeny do betonového lože s boční betonovou opěrou. Pod obrubníkem se provede dvourádek z malé žulové dlažební kostky 100x100x100 mm, která bude uložena 15 mm pod definitivní niveletou krajnice silnice do betonového lože tl. 100 mm s boční betonovou opěrou.

Chodníkové těleso od zahrad a i od plotů bude lemováno betonovým obrubníkem ABO 45- 25, nebo palisádou ø200 dl. 1500 mm.

BANKOVNÍ SPOJENÍ

KB, a.s., pobočka Nový Jičín
č. ú.: 19-326801/0100 (příjmy)
č. ú.: 326801/0100 (výdaje)
IČ: 00298212

ÚŘEDNÍ DNY A HODINY

Po, ST	08:00 – 11:00	12:00 – 17:00 hod.
Út, Čt	08:00 – 11:00	12:00 – 15:00 hod.
Pá	úřad uzavřen	
Pá	08:00 – 11:00	pokladna a podatelna otevřena

<http://www.novy-jicin.cz>

ID DS: ywmb4nc

e-podatelna: e-podatelna@novyjicin-town.cz

tel. ústředna: 556 768 222, fax: 556 768 289

POČET STRAN: 12

Obrubník ABO 45-25 a palisády budou osazeny min. 60 mm nad definitivní niveletou chodníkového tělesa. Příčný sklon nivelety chodníkového tělesa bude směrem 2% do cesty. Podélný sklon nepřestoupí hodnotu 8,33 %, tj. 1:12. Zvýšené pásy pro chodce budou od jízdních pruhů odděleny obrubníky s podstupnicí s výškovým rozdílem 0,15 m u autobusových nástupišť 0,20 m.

Je řešen přechod pro chodce šířky 3,0 m, délka přechodu mezi obrubami je max. 6,50 m. Poloha zastávky autobusů je stávající. Jako nástupiště pro cestující bude sloužit průběžný chodník, který je v místě zastávky rozšířen na šířku 2,20 m.

Chodníkové těleso je navrženo následující konstrukce:

Betonová dlažba	tl. 60 mm
Štěrkové lože fr. 4-8	tl. 50 mm
<u>Štěrk fr. 16-32</u>	<u>tl. 150 mm</u>
Celkem 260 mm	

Oprava pracovní rýhy podél obruby a dvouřádku bude provedena podsypem kamenivem fr. 16/32, položením ložné vrstvy ACL tl. 100 mm na šířku 0,5 m a obrusné vrstvy ACO tl. 50 mm v šíři 1,0 m. Pracovní spára bude zapravena asfaltovou zálivkou.

Následná oprava pracovní rýhy podél nového dvouřádku bude následující konstrukce:

Kryt z ACO 11	50 mm
Spojovací postřik asf. emulzí 0,2 kg/m ² ložná vrstva z ACL 16	100 mm
<u>Spojov. postřik asfalt. emulzí 0,3 kg/m² štěrkodeř fr. 16/32</u>	<u>100 mm</u>
Celkem	tl. 250 mm

Napojovací spára mezi starým a novým povrchem bude provedena při horní niveletě nalepením asfaltového pásu.

Odvodnění spodní stavby

Pod chodníkovým tělesem bude umístěno odvodňovací flexibilní potrubí DN 80, které bude obsypáno oblázkovým štěrkem + geotextílie 250g/m². Flexibilní potrubí bude vyústěno do příkopy.

Zábradlí

Ve staničení 0,00-12,20 m bude do betonových patek osazeno nové třímadlové trubkové zábradlí celkové délky 13,25 m.

Odvodnění chodníkového tělesa:

V řešeném území je nově navržena jedna uliční vpust. Uliční vpust UV1 bude napojena pomocí napojovací potrubí PVC KG SN8 DN150 - dl. 13,50 m na navrženou vyúst č.1 (ve stávající opěrné zdi), která vyúsťuje do recipientu Pstružího potoka.

Navržené napojovací potrubí bude osazeno v rýze, šířky 900 mm.

Odvodňovací požlábek

Na rozhraní mezi komunikací III/4832 a stávající místní komunikací bude řešeno odvodnění stávající místní komunikace a navrženého chodníkového tělesa pomocí odvodňovacího požlábků, který bude sveden do stávajícího příkopu. Odvodňovací požlábek šířky 0,40 m bude z malé žulové dlažební kostky 100x100x100 mm, bude uložen 15mm pod definitivní niveletou krajnice silnice do betonového lože tl. 100 mm s boční betonovou opěrou a zaspárován cementovou maltou.

400 SO-02-Elektroinstalace osvětlení přechodu pro chodce

Navržené osvětlovací body určené pro přechody pro chodce jsou ocelové, osvětlovací, bezpaticové, přechodové 6 m stožáry s výložníkem (délka vyložení 1,5m) a s přechodovým, asymetrickým, „pravým“ svítidlem LED 54 W.

Připojení kabelového VO vedení CYKY 3Jx2,5 mm² (v ochranné trubce PE 40) je navrženo přes pojistkovou, jistící, přechodovou skříň PS ze stávajícího podpěrného, betonového bodu (sloupu)

vedení DS ČEZ na vedení VO (AES 2x25 mm²). Uložení vedení VO v zemi v otevřeném výkopu v hloubce 0,8 m pro volný terén, v chodníku v hl. 0,45 m, přes komunikaci v protlaku PE 110 v hl. 1,2 m.

Katastrální území, parcelní čísla a druh pozemků podle katastru nemovitostí, na nichž se stavba umísťuje a povoluje:

- pozemek parc. č. 1312 (ostatní plocha), parc. č. 1830/1 (vodní plocha), parc. č. 1832/1 (ostatní plocha), parc. č. 1832/2 (ostatní plocha) v katastrálním území Žilina u Nového Jičína.

Umístění stavby na pozemku, minimální vzdálenosti od hranic pozemku a sousedních staveb:

- stavba bude umístěna a provedena na pozemku parc. č. 1312 (ostatní plocha), parc. č. 1830/1 (vodní plocha), parc. č. 1832/1 (ostatní plocha), parc. č. 1832/2 (ostatní plocha) v katastrálním území Žilina u Nového Jičína dle koordinačního situačního výkresu C.3 v měřítku 1:250, který autorizoval Emil Šilar, ČKAIT 1102512, autorizovaný stavitel pro dopravní stavby, specializace nekolejová doprava.

Vymezení území dotčeného vlivy stavby:

- vymezení území dotčeného vlivy stavby je v podstatě dáno určením okruhu účastníků řízení, neboť se jedná (mimo stavebníka) o vlastníky dotčených pozemků, dále o osoby, jejichž vlastnické nebo jiné věcné právo k sousedním stavbám anebo sousedním pozemkům nebo stavbám na nich může být rozhodnutím přímo dotčeno. Speciální stavební úřad proto vymezil okruh sousedních pozemků a staveb, které by mohly být rozhodnutím dotčeny následovně: pozemek parc. č. 1314/1, 1314/2, 1295/2, 1295/3, 1318/1, 1318/3, 1316, 1317/1 v katastrálním území Žilina u Nového Jičína.

Pro umístění a provedení stavby se stanovují tyto podmínky:

1. Stavba bude umístěna v souladu s grafickou přílohou rozhodnutí, která obsahuje výkres současného stavu území v měřítku katastrální mapy se zakreslením stavebního pozemku, požadovaným umístěním stavby, s vyznačením vazeb a vlivů na okolí, zejména vzdáleností od hranic pozemku a sousedních staveb. Stavba bude umístěna a povolena na pozemku parc. č. 1312 (ostatní plocha), parc. č. 1830/1 (vodní plocha), parc. č. 1832/1 (ostatní plocha), parc. č. 1832/2 (ostatní plocha) v katastrálním území Žilina u Nového Jičína podle koordinačního situačního výkresu C.3 v měřítku 1:250, který autorizoval Emil Šilar, ČKAIT 1102512, autorizovaný stavitel pro dopravní stavby, specializace nekolejová doprava – viz příloha tohoto rozhodnutí.
2. Stavba bude provedena podle projektové dokumentace, kterou autorizoval Emil Šilar, ČKAIT 1102512, autorizovaný stavitel pro dopravní stavby, specializace nekolejová doprava; případné změny nesmí být provedeny bez předchozího povolení speciálního stavebního úřadu.
3. Změny stavby nebo její části, popřípadě odchylky od projektové dokumentace ověřené speciálním stavebním úřadem, nesmí být prováděny bez předchozího souhlasu stavebního úřadu.
4. Pro případnou změnu stavby před jejím dokončením, která se nedotýká práv účastníků stavebního řízení, a její schválení speciálním stavebním úřadem, stavebník zajistí zdůvodnění a podklady pro vyznačení v ověřené projektové dokumentaci.
5. Stavebník tak může učinit, jen pokud se změna nedotýká podmínek územního rozhodnutí, veřejných zájmů chráněných zvláštními právními předpisy nebo když příslušný dotčený orgán písemně anebo prohlášením do protokolu se změnou souhlasí, a pokud změna stavby před jejím dokončením nebude vyžadovat řízení a vydání rozhodnutí.
6. Stavebník při provádění stavby zajistí splnění podmínek uvedených v závazných stanoviscích dotčených orgánů státní správy:

- Městský úřad Nový Jičín, Odbor životního prostředí ze dne 17.12.2018 č.j.: OŽP/77790/2018 – **viz příloha tohoto rozhodnutí**
 - Policie České republiky, Krajské ředitelství policie Moravskoslezského kraje, územní odbor Nový Jičín, dopravní inspektorát ze dne 28.11.2018 č.j.: KRPT-262497-1/ČJ-2018-070406 - **viz příloha tohoto rozhodnutí.**
7. Při provádění stavby stavebník zajistí splnění následujících podmínek uvedených ve stanoviscích vlastníků dopravní a technické infrastruktury, které jsou uvedeny v dokladové části projektové dokumentace:
- stanovisko ČEZ Distribuce a.s. ze dne 26.11.2018 zn.: 1101502557 – **viz příloha tohoto rozhodnutí**
 - stanovisko GridServices s.r.o. ze dne 05.12.2018 zn.: 5001832119 - **viz příloha tohoto rozhodnutí**
 - stanovisko Severomoravské vodovody a kanalizace Ostrava a.s. ze dne 27.11.2018 zn.: 9773/V029763/2018/NO - **viz příloha tohoto rozhodnutí**
 - vyjádření Česká telekomunikační infrastruktura a.s. ze dne 27.11.2018 č.j.: 791322/18 – **viz příloha tohoto rozhodnutí**
 - vyjádření Technické služby města Nového Jičína, p.o. ze dne 18.10.2019 – **viz příloha tohoto rozhodnutí**
 - vyjádření Správa silnic MSK, p.o. středisko Nový Jičín ze dne 11.01.2019 zn.: II/210/29877/11/2018 – **viz příloha tohoto rozhodnutí.**
8. Při provádění stavby stavebník zajistí splnění následujících podmínek uvedených ve vyjádření Lesy ČR, s.p. Správa toků-oblast povodí Odry ze dne 15.11.2018 č.j.: LCR951/005318/2018 – **viz příloha tohoto rozhodnutí.**
9. Stavebník oznámí speciálnímu stavebnímu úřadu termín zahájení stavby a název a sídlo stavebního podnikatele, který bude stavbu provádět.
10. Před zahájením stavby bude na viditelném místě umístěn štítek „Stavba povolena“, který obdrží stavebník, jakmile toto rozhodnutí nabude právní moci. Štítek musí být chráněn před povětrnostními vlivy, aby údaje na něm uvedené zůstaly čitelné, a ponechán na místě do dokončení stavby.
11. Stavba bude prováděna stavebním podnikatelem, který při její realizaci zabezpečí odborné vedení provádění stavby stavbyvedoucím.
12. Stavebník zajistí vytýčení prostorové polohy stavby subjektem oprávněným zeměměřičem.
13. Stavebník oznámí speciálnímu stavebnímu úřadu tyto fáze výstavby pro kontrolní prohlídky stavby:
- Zahájení stavby.
 - Dokončení stavby.
14. Stavba bude dokončena do 2 let ode dne nabytí právní moci tohoto rozhodnutí.
15. Stavební suť a odpady vzniklé při provádění prací musí být průběžně odstraňovány, jejich likvidace musí být prováděna předepsaným způsobem a v souladu se zákonem č. 185/2001 Sb., o odpadech a změně některých dalších zákonů, a souvisejícími předpisy platnými pro odpadové hospodářství. Doklad o nezávadné likvidaci stavebník doloží k žádosti o vydání kolaudačního souhlasu.
16. Toto rozhodnutí nenahrazuje povolení ke skládkám materiálu na veřejném prostranství.
17. Stavba bude prováděna tak, aby nedošlo k znehodnocení sousedních pozemků a staveb a po ukončení stavby budou veškeré pozemky uvedeny do původního stavu.
18. Stavebník, popř. zhotovitel je povinen na stavbě vést přehledně stavební deník v souladu s § 157 stavebního zákona a dle § 6 vyhlášky č. 499/2006 Sb., o dokumentaci staveb.
19. Staveniště a celá stavba v době realizace bude řádně zabezpečena proti možnému vniknutí cizích osob na staveniště a na okolní pozemky ve vlastnictví sousedů.

20. Při provádění stavby budou dodržena ustanovení vyhlášky č. 268/2009 Sb., o technických požadavcích na stavby, ustanovení vyhlášky č. 104/1997 Sb., kterou se provádí zákon o pozemních komunikacích a ustanovení obsažená v příslušných technických normách.
21. Stavbou nesmí být ohrožen provoz a bezpečnost provozu na přilehlé komunikaci ani ohrožena bezpečnost občanů, procházejících kolem stavby.
22. Okolí stavby nesmí být obtěžováno hlukem, prachem a jinými škodlivinami nad míru přípustnou. Stavebník zajistí, aby stavební podnikatel v maximálně možné míře vhodnou organizací práce omezil negativní vliv prováděných prací na životní prostředí v okolí stavby.
23. Před zahájením zemních prací je třeba zajistit u správců sítí vytyčení těchto vedení a zajistit jejich neporušení. Je třeba dodržet vzájemné ochranné vzdálenosti mezi jednotlivými vedeními (včetně přípojek) a dodržovat předpisy pro práci v ochranných pásmech podzemních vedení.
24. Dojde-li při provádění stavebních prací k nepředvídaným nálezům kulturně cenných předmětů, detailů stavby nebo chráněných částí přírody anebo k archeologickým nálezům, je stavebník povinen neprodleně oznámit nález stavebnímu úřadu a orgánu státní památkové péče nebo orgánu ochrany přírody a zároveň učinit opatření nezbytná k tomu, aby nález nebyl poškozen nebo zničen, a práce v místě nálezu přerušit.
25. V průběhu provádění stavby budou respektována příslušná ustanovení zákona č. 309/2006 Sb., kterým se upravují další požadavky bezpečnosti a ochrany zdraví při práci v pracovněprávních vztazích a o zajištění bezpečnosti a ochrany zdraví při činnosti nebo poskytování služeb mimo pracovněprávní vztahy (zákon o zajištění dalších podmínek bezpečnosti a ochrany zdraví při práci) v platném znění a Nařízení vlády č. 591/2006 Sb., o bližších minimálních požadavcích na bezpečnost a ochranu zdraví při práci a na staveništích.
26. Pro stavbu musí být použity pouze schválené výrobky odpovídajících vlastností v souladu s § 156 stavebního zákona, zákonem č. 22/1997 Sb., o technických požadavcích na výrobky a o změně a doplnění některých zákonů, ve znění pozdějších předpisů, nařízením vlády č. 163/2002 Sb., kterým se stanoví technické požadavky na vybrané stavební výrobky, ve znění pozdějších předpisů, a nařízením vlády č. 190/2002 Sb., kterým se stanoví technické požadavky na stavební výrobky označované CE, ve znění pozdějších předpisů. Příslušné doklady budou doloženy k žádosti o vydání kolaudačního souhlasu.
27. Dokončenou stavbu lze užívat na základě kolaudačního souhlasu, který vydá na žádost stavebníka zdejší speciální stavební úřad.
28. Svislé a vodorovné dopravní značení podléhá „Stanovení“, o které stavebník požádá MěÚ Nový Jičín, odbor dopravy v dostatečném předstihu tak, aby ke kolaudaci bylo dopravní značení na základě vydaného „Stanovení“ provedeno.

Účastníci řízení, na něž se vztahuje rozhodnutí správního orgánu (§ 27 odst. 1 zákona č. 500/2004 Sb., správní řád, ve znění pozdějších změn a doplňků (dále jen „správní řád“):

- Město Nový Jičín zastoupeno Městským úřadem Nový Jičín, Odborem rozvoje a investic, IČO 00298212, Masarykovo nám. č.p. 1/1, 741 01 Nový Jičín
- Lesy České republiky, s.p., IČO 42196451, Přemyslova č.p. 1106/19, Nový Hradec Králové, 500 08 Hradec Králové 8
- Správa silnic Moravskoslezského kraje, příspěvková organizace, středisko Nový Jičín, IČO 00095711, Suvorovova č.p. 525, 742 42 Šenov u Nového Jičína.

ODŮVODNĚNÍ:

Dne 09.10.2019 podal stavebník žádost o vydání společného povolení.

Uvedeným dnem bylo zahájeno společné řízení.

Speciální stavební úřad oznámil opatřením ze dne 21.10.2019 zahájení společného řízení známým účastníkům řízení a dotčeným orgánům, ve kterém podle ustanovení § 94m odst. 3 stavebního zákona upustil od ohledání na místě a ústního jednání, protože mu jsou dobře známy poměry staveniště a žádost poskytuje dostatečný podklad pro posouzení stavebního záměru. V oznámení speciální stavební úřad upozornil, že dotčené orgány mohou uplatnit závazná stanoviska a účastníci řízení své námitky, popřípadě důkazy do 15 dnů od doručení tohoto oznámení, a že k později uplatněným závazným stanoviskům, námitkám, popřípadě důkazům nebude přihlédnuto.

Jako účastníci společného povolení byli pojeti ve smyslu § 94k stavebního zákona:

- stavebník:
 - Město Nový Jičín zastoupeno Městským úřadem Nový Jičín, Odborem rozvoje a investic, Masarykovo nám. č.p. 1/1, 741 01 Nový Jičín
- obec, na jejímž území má být požadovaný záměr uskutečněn:
 - Město Nový Jičín, Masarykovo nám. č.p. 1/1, 741 01 Nový Jičín
- vlastník stavby, na které má být požadovaný stavební záměr uskutečněn, není-li sám stavebníkem, nebo ten, kdo má ke stavbě jiné věcné právo, není-li sám stavebníkem:
///
- vlastník pozemku, na kterém má být požadovaný stavební záměr uskutečněn, není-li sám stavebníkem, nebo ten, kdo má jiné věcné právo k tomuto pozemku:
 - vlastník dotčeného pozemku parc.č. 1832/1 v katastrálním území Žilina u Nového Jičína - Správa silnic Moravskoslezského kraje, příspěvková organizace, středisko Nový Jičín, Suvorovova č.p. 525, 742 42 Šenov u Nového Jičína
 - vlastník dotčeného pozemku parc.č. 1830/1 v katastrálním území Žilina u Nového Jičína - Lesy České republiky, s.p., Přemyslova č.p. 1106/19, Nový Hradec Králové, 500 08 Hradec Králové 8
- osoba, jejíž vlastnické právo nebo jiné věcné právo k sousedním stavbám anebo sousedním pozemkům nebo stavbám na nich může být společným povolením přímo dotčeno:
 - spoluvlastníci sousedního pozemku parc. č. 1316, 1317/1 v katastrálním území Žilina u Nového Jičína - Radomír Hlaváček, Životice u Nového Jičína č.p. 91, 742 72 Mořkov, Zdeňka Hlaváčková, Životice u Nového Jičína č.p. 91, 742 72 Mořkov
 - vlastník sousedního pozemku parc.č. 1295/2, 1295/3 v katastrálním území Žilina u Nového Jičína - Darija Babšinská, Beskydská č.p. 79, 741 01 Nový Jičín
 - vlastník sousedního pozemku parc.č. 1318/1, 1318/3 v katastrálním území Žilina u Nového Jičína - Pavel Adámek, Bludovice č.p. 84, 741 01 Nový Jičín
 - spoluvlastníci sousedního pozemku parc. č. 1314/1, 1314/2 v katastrálním území Žilina u Nového Jičína - Miroslava Kyselá, Bezručova č.p. 424/28, 741 01 Nový Jičín, Stanislav Kyselý, Bezručova č.p. 424/28, 741 01 Nový Jičín
- vlastníci a správci inženýrských sítí a další instituce:
ČEZ Distribuce a.s.
GridServices s.r.o.
Severomoravské vodovody a kanalizace Ostrava a.s.
Česká telekomunikační infrastruktura a.s.
Technické služby města Nového Jičína, p.o.
Správa silnic MSK, p.o. středisko Nový Jičín
Lesy ČR, s.p. Správa toků-oblast povodí Odry.

Vlastníci vzdálenějších sousedních pozemků a staveb nebyli za účastníky řízení pojeti, protože jejich práva stavbou nemohou být přímo dotčena z důvodu velké vzdálenosti těchto sousedních pozemků a staveb od povolované stavby.

Při rozhodování ve věci speciální stavební úřad vycházel z níže uvedených podkladů, vyjádření, stanovisek, závazných stanovisek a rozhodnutí:

- souhlas s navrhovaným stavebním záměrem, který je vyznačen na katastrálním situačním výkresu stavby v souladu s § 184a stavebního zákona – byl doložen souhlas vlastníka dotčeného pozemku parc. č. 1832/1 v katastrálním území Žilina u Nového Jičína - Správa silnic Moravskoslezského kraje, příspěvková organizace, středisko Nový Jičín, Suvorovova č.p. 525, 742 42 Šenov u Nového Jičína a souhlas vlastníka dotčeného pozemku parc. č. 1830/1 v katastrálním území Žilina u Nového Jičína - Lesy České republiky, s.p., Přemyslova č.p. 1106/19, Nový Hradec Králové, 500 08 Hradec Králové 8.

společná projektová dokumentace stavby, kterou autorizoval:

- Emil Šilar, ČKAIT 1102512, autorizovaný stavitel pro dopravní stavby, specializace nekolejová doprava.

závazných stanovisek dotčených orgánů:

- Hasičský záchranný sbor Moravskoslezského kraje, územní odbor Nový Jičín ze dne 23.11.2018 č.j.: HSOS-10874-2/2018
- Městský úřad Nový Jičín, Odbor životního prostředí ze dne 17.12.2018 č.j.: OŽP/77790/2018
- Policie České republiky, Krajské ředitelství policie Moravskoslezského kraje, územní odbor Nový Jičín, dopravní inspektorát ze dne 28.11.2018 č.j.: KRPT-262497-1/ČJ-2018-070406

stanovisek vlastníků veřejné dopravní a technické infrastruktury:

- stanovisko ČEZ Distribuce a.s. ze dne 26.11.2018 zn.: 1101502557
- stanovisko GridServices s.r.o. ze dne 05.12.2018 zn.: 5001832119
- stanovisko GridServices s.r.o. ze dne 02.10.2018 zn.: 5001801511
- stanovisko Severomoravské vodovody a kanalizace Ostrava a.s. ze dne 27.11.2018 zn.: 9773/V029763/2018/NO
- stanovisko Severomoravské vodovody a kanalizace Ostrava a.s. ze dne 02.10.2018 zn.: 9773/V025826/2018/AUTOMAT
- vyjádření Česká telekomunikační infrastruktura a.s. ze dne 27.11.2018 č.j.: 7911322/18
- vyjádření Česká telekomunikační infrastruktura a.s. ze dne 02.10.2018 č.j.: 738982/18
- vyjádření Správa silnic MSK, p.o. středisko Nový Jičín ze dne 11.01.2019 zn.: II/210/29877/11/2018
- vyjádření Technické služby města Nového Jičína, p.o. ze dne 18.10.2019
- sdělení ČEZ Distribuce a.s. ze dne 02.10.2018 zn.: 0100995172
- sdělení Telco Pro Services, a.s. ze dne 02.10.2018 zn.: 0200813637

další doklady

- vyjádření Lesy ČR, s.p. Správa toků-oblast povodí Odry ze dne 15.11.2018 č.j.: LCR951/005318/2018
- smlouva o uzavření budoucí smlouvy darovací č. NJ/107/i/2019/Ja
- smlouva o uzavření budoucí smlouvy o zřízení věcného břemene č. NJ/98/d/2019/Ty
- stanovisko Transdev Morava s.r.o. ze dne 11.01.2019
- stanovisko NIPI bezbariérové prostředí, o.p.s. ze dne 28.11.2018 zn.: 133180088 (FM5176/M88/18)

Speciální stavební úřad zapracoval závazná stanoviska dotčených orgánů do výrokové části tohoto rozhodnutí, v souladu s ustanovením § 149 odst. 1 správního řádu. Vyjádření správců a vlastníků inženýrských sítí k jejich možnému dotčení stavbou speciální stavební úřad vyhodnotil a v případě, že došlo k dotčení, byly zapracovány do podmínek tohoto rozhodnutí.

Speciální stavební úřad posoudil, že předložený záměr je stavbou, pro niž lze vydat společné povolení ve smyslu ustanovení § 94j stavebního zákona. Proto v rámci společného územního a stavebního řízení speciální stavební úřad stavbu posuzoval podle § 94o odst. 1 stavebního zákona a to zda je v souladu s požadavky:

1. stavebního zákona a jeho prováděcích právních předpisů.
2. na veřejnou dopravní nebo technickou infrastrukturu k možnosti a způsobu napojení nebo k podmínkám dotčených ochranných a bezpečnostních pásem.
3. zvláštních právních předpisů a se závaznými stanovisky, popřípadě s rozhodnutími dotčených orgánů podle zvláštních právních předpisů nebo tohoto zákona, popřípadě s výsledkem řešení rozporů.

Ad1.) Soulad záměru s požadavky stavebního zákona a jeho prováděcích právních předpisů:

Speciální stavební úřad posoudil stavební záměr z hlediska souladu s obecnými požadavky na výstavbu ve smyslu ustanovení § 2 odst. 2 písm. e) stavebního zákona. Obecnými požadavky na výstavbu se ve smyslu citovaného ustanovení rozumí obecné požadavky na využívání území (vyhláška č. 501/2006 Sb., o obecných požadavcích na využívání území, ve znění pozdějších předpisů), technické požadavky na stavby a obecné technické požadavky zabezpečující bezbariérové užívání staveb, stanovené prováděcími právními předpisy (vyhláška č. 268/2009 Sb., o technických požadavcích na stavby, ve znění pozdějších předpisů a vyhláška č. 398/2009 Sb., o obecných technických požadavcích zabezpečující bezbariérové užívání staveb, ve znění pozdějších předpisů) a vyhláška č. 104/1997 Sb., kterou se provádí zákon o pozemních komunikacích, ve znění pozdějších předpisů.

Posouzením stavebního záměru dospěl speciální stavební úřad k závěru, že stavba je s výše uvedenými požadavky v souladu.

Ad2.) Soulad záměru s požadavky na veřejnou dopravní nebo technickou infrastrukturu k možnosti a způsobu napojení nebo k podmínkám dotčených ochranných a bezpečnostních pásem:

Ke stavebnímu záměru byla vydána tato vyjádření a stanoviska vlastníků a správců dopravní a technické infrastruktury:

- stanovisko ČEZ Distribuce a.s. ze dne 26.11.2018 zn.: 1101502557
- stanovisko GridServices s.r.o. ze dne 05.12.2018 zn.: 5001832119
- stanovisko Severomoravské vodovody a kanalizace Ostrava a.s. ze dne 27.11.2018 zn.: 9773/V029763/2018/NO
- vyjádření Česká telekomunikační infrastruktura a.s. ze dne 27.11.2018 č.j.: 791322/18
- vyjádření Technické služby města Nového Jičína, p.o. ze dne 18.10.2019
- vyjádření Správa silnic MSK, p.o. středisko Nový Jičín ze dne 11.01.2019 zn.: II/210/29877/11/2018
- vyjádření Lesy ČR, s.p. Správa toků-oblast povodí Odry ze dne 15.11.2018 č.j.: LCR951/005318/2018.

Stanoviska a vyjádření vlastníků technické a dopravní infrastruktury předložené k návrhu na vydání společného povolení byla speciálním stavebním úřadem vyhodnocena jako kladná, a protože některá obsahují podmínky pro umístění a provedení stavby, jsou zapracována do podmínek tohoto rozhodnutí.

Ad3.) Zvláštních právních předpisů a se závaznými stanovisky, popřípadě s rozhodnutími dotčených orgánů podle zvláštních právních předpisů nebo tohoto zákona, popřípadě s výsledkem řešení rozporů.

Ke stavebnímu záměru byla vydána tato závazná stanoviska dotčených orgánů vyžadovaných zvláštními předpisy:

- závazné souhlasné stanovisko Hasičský záchranný sbor Moravskoslezského kraje, územní odbor Nový Jičín ze dne 23.11.2018 č.j.: HSOS-10874-2/2018
- koordinované závazné stanovisko Městský úřad Nový Jičín, Odbor životního prostředí ze dne 17.12.2018 č.j.: OŽP/77790/2018
- vyjádření Policie České republiky, Krajské ředitelství policie Moravskoslezského kraje, územní odbor Nový Jičín, dopravní inspektorát ze dne 28.11.2018 č.j.: KRPT-262497-1/ČJ-2018-070406.

Speciální stavební úřad z předložených závazných stanovisek dotčených orgánů zjistil, že předložený stavební záměr respektuje požadavky zvláštních právních předpisů, které tyto dotčené orgány hájí. V souladu s ustanovením § 149 správního řádu speciální stavební úřad tato závazná stanoviska dotčených orgánů zapracoval do podmínek tohoto rozhodnutí.

Speciální stavební úřad dále podle § 94o odst. 2 stavebního zákona ověřil zejména, zda:

1. Dokumentace je úplná, přehledná, a zda jsou v odpovídající míře řešeny obecné požadavky na výstavbu.
2. Je zajištěn příjezd ke stavbě, včasné vybudování technického, popřípadě jiného vybavení potřebného k řádnému užívání stavby vyžadovaného zvláštním právním předpisem.

Ad1.) Ověření, zda je dokumentace úplná, přehledná, a zda jsou v odpovídající míře řešeny obecné požadavky na výstavbu:

Projektová dokumentace je vypracována v souladu s vyhláškou č. 499/2006 Sb., o dokumentaci staveb, ve znění pozdějších předpisů. Je úplná, přehledná, byla zpracována oprávněnými autorizovanými osobami v příslušném oboru.

- projektovou dokumentaci autorizoval Emil Šilar, ČKAIT 1102512, autorizovaný stavitel pro dopravní stavby, specializace nekolejová doprava.

Speciální stavební úřad z předložené projektové dokumentace zjistil, že jsou v odpovídající míře řešeny obecné požadavky na výstavbu.

Ad2.) Ověření, zda je zajištěn příjezd ke stavbě, včasné vybudování technického, popřípadě jiného vybavení potřebného k řádnému užívání stavby vyžadovaného zvláštním právním předpisem:

Příjezd ke stavbě je zajištěn ze stávající komunikace na pozemku parc.č. 1832/1 v k.ú. Žilina u Nového Jičína.

Speciální stavební úřad současně s oznámením o zahájení společného řízení ze dne 21.10.2019 umožnil, v souladu s ustanovením § 36 odst. 3 správního řádu, účastníkům řízení seznámit se před vydáním rozhodnutí s jeho podklady a určit pro tento úkon v oznámení lhůtu.

Vypořádání s návrhy a námitkami účastníků:

- Účastníci neuplatnili návrhy a námitky.

Vypořádání s vyjádřeními účastníků k podkladům rozhodnutí:

- Účastníci se k podkladům rozhodnutí nevyjádřili.

Speciální stavební úřad přezkoumal předloženou žádost, projednal ji s účastníky řízení a dotčenými orgány a zjistil, že jejím uskutečněním nebo užíváním nejsou ohroženy zájmy chráněné stavebním zákonem, předpisy vydanými k jeho provedení a zvláštními předpisy. Umístění stavby je v souladu

se schválenou územně plánovací dokumentací a vyhovuje obecným požadavkům na využívání území. Projektová dokumentace stavby splňuje obecné požadavky na výstavbu. Speciální stavební úřad v průběhu řízení neshledal důvody, které by bránily povolení záměru.

Speciální stavební úřad zajistil vzájemný soulad předložených závazných stanovisek dotčených orgánů vyžadovaných zvláštními předpisy a zahrnul je do podmínek rozhodnutí.

Speciální stavební úřad rozhodl, jak je uvedeno ve výroku rozhodnutí, za použití ustanovení právních předpisů ve výroku uvedených.

V souladu s ustanovením § 69 odst. 2 správního řádu speciální stavební úřad tímto uvádí jména a příjmení všech účastníků řízení:

Město Nový Jičín, Pavel Adámek, Darija Babšinská, Radomír Hlaváček, Zdeňka Hlaváčková, Miroslava Kyselá, Stanislav Kyselý, Česká telekomunikační infrastruktura a.s., ČEZ Distribuce, a. s., GridServices, s.r.o., Lesy České republiky, s.p., Severomoravské vodovody a kanalizace Ostrava a.s., Správa silnic Moravskoslezského kraje, příspěvková organizace, středisko Nový Jičín, Technické služby města Nového Jičína, příspěvková organizace.

POUČENÍ ÚČASTNÍKŮ:

Proti tomuto rozhodnutí mohou účastníci řízení podat odvolání ve lhůtě 15 dnů ode dne jeho oznámení.

Odvolání se podává u Městského úřadu Nový Jičín, odboru územního plánování a stavebního řádu, Masarykovo nám. 1/1, 741 01 Nový Jičín.

O odvolání rozhoduje Krajský úřad Moravskoslezského kraje, odbor dopravy a chytrého regionu, 28. října 117, 702 18 Ostrava.

Odvolání se podává s potřebným počtem stejnopisů tak, aby jeden stejnopis zůstal správnímu orgánu a aby každý účastník dostal jeden stejnopis. Nepodá-li účastník potřebný počet stejnopisů, vyhotoví je správní orgán na náklady účastníka.

Odvoláním lze napadnout výrokovou část rozhodnutí, jednotlivý výrok nebo jeho vedlejší ustanovení. Odvolání jen proti odůvodnění rozhodnutí je nepřipustné.

Speciální stavební úřad po dni nabytí právní moci tohoto rozhodnutí doručí stavebníkovi stejnopis písemného vyhotovení společného povolení opatřený doložkou právní moci spolu s ověřenou grafickou přílohou, stejnopis písemného vyhotovení společného povolení opatřený doložkou právní moci doručí také místně příslušnému obecnímu úřadu, pokud není stavebním úřadem, a jde-li o stavby podle § 15 nebo 16 stavebního zákona, také stavebnímu úřadu příslušnému k povolení stavby.

Speciální stavební úřad po dni nabytí právní moci výroku tohoto rozhodnutí zašle stavebníkovi jedno vyhotovení ověřené projektové dokumentace a štítek obsahující identifikační údaje o povolené stavbě. Další vyhotovení ověřené projektové dokumentace zašle vlastníkově stavby, pokud není stavebníkem. Stavebník je povinen štítek před zahájením stavby umístit na viditelném místě u vstupu na staveniště a ponechat jej tam až do dokončení stavby, případně do vydání kolaudačního souhlasu; rozsáhlé stavby se mohou označit jiným vhodným způsobem s uvedením údajů ze štítku.

Stavebník je povinen štítek před zahájením stavby umístit na viditelném místě u vstupu na staveniště a ponechat jej tam až do dokončení stavby, případně do vydání kolaudačního souhlasu; rozsáhlé stavby se mohou označit jiným vhodným způsobem s uvedením údajů ze štítku.

Společné povolení má podle § 94p odst. 5 stavebního zákona platnost 2 roky. Stavba nesmí být zahájena, dokud rozhodnutí nenabude právní moci.

UPOZORNĚNÍ:

Stavebník je povinen při provádění stavby zajistit podle ustanovení § 14, § 15 zákona č. 309/2006 Sb., kterým se upravují další požadavky bezpečnosti a ochrany zdraví při práci v pracovněprávních vztazích

a o zajištění bezpečnosti a ochrany zdraví při činnosti nebo poskytování služeb mimo pracovněprávní vztahy (zákon o zajištění dalších podmínek bezpečnosti a ochrany zdraví při práci), ve znění pozdějších předpisů, činnost koordinátora (koordinátorů) bezpečnosti a ochrany zdraví při práci na staveništi.

V souladu s § 119 odst. 1 stavebního zákona lze dokončenou stavbu, popřípadě část stavby schopnou samostatného užívání, uvedenou v § 103 odst. 1 písm. e) bodech 4 až 8, nebo stavbu, u které postačí ohlášení stavebnímu úřadu podle § 104 odst. 1 písm. a) až d) a k) nebo podle zvláštního právního předpisu, nebo pokud vyžaduje stavební povolení, a jedná-li se o

- stavbu veřejné infrastruktury,
- stavbu, jejíž vlastnosti nemohou budoucí uživatelé ovlivnit,
- stavbu, u které bylo stanoveno provedení zkušebního provozu,
- změnu stavby, která je kulturní památkou,

užívat pouze na základě kolaudačního souhlasu, nebo kolaudačního rozhodnutí. Stavebník zajistí, aby byly před započatím užívání stavby provedeny a vyhodnoceny zkoušky a měření předepsané zvláštními právními předpisy.

Podle § 119 odst. 2 stavebního zákona kolaudační souhlas nebo kolaudační rozhodnutí vydává ten stavební úřad, který vydal povolení stavby.


Romana Kopecká
oprávněná úřední osoba



Přílohy:

- koordinační situační výkres C.3 v měřítku 1:250 (zmenšená kopie)
- koordinované závazné stanovisko Městský úřad Nový Jičín, Odbor životního prostředí ze dne 17.12.2018 č.j.: OŽP/77790/2018
- vyjádření Policie České republiky, Krajské ředitelství policie Moravskoslezského kraje, územní odbor Nový Jičín, dopravní inspektorát ze dne 28.11.2018 č.j.: KRPT-262497-1/ČJ-2018-070406
- stanovisko ČEZ Distribuce a.s. ze dne 26.11.2018 zn.: 1101502557
- stanovisko GridServices s.r.o. ze dne 05.12.2018 zn.: 5001832119
- stanovisko Severomoravské vodovody a kanalizace Ostrava a.s. ze dne 27.11.2018 zn.: 9773/V029763/2018/NO
- vyjádření Česká telekomunikační infrastruktura a.s. ze dne 27.11.2018 č.j.: 791322/18
- vyjádření Technické služby města Nového Jičína, p.o. ze dne 18.10.2019
- vyjádření Správa silnic MSK, p.o. středisko Nový Jičín ze dne 11.01.2019 zn.: II/210/29877/11/2018
- vyjádření Lesy ČR, s.p. Správa toků-oblast povodí Odry ze dne 15.11.2018 č.j.: LCR951/005318/2018

Poplatek:

Správní poplatek podle zákona č. 634/2004 Sb., o správních poplatcích, ve znění pozdějších předpisů se nevyměřuje.

Obdrží:**Účastníci řízení:**

1. Město Nový Jičín zastoupeno Městským úřadem Nový Jičín, Odborem rozvoje a investic, Masarykovo nám. č.p. 1/1, 741 01 Nový Jičín 1
2. Pavel Adámek, Bludovice č.p. 84, 741 01 Nový Jičín 1
3. Darija Babšinská, Beskydská č.p. 79, Žilina, 741 01 Nový Jičín 1
4. Radomír Hlaváček, Životice u Nového Jičína č.p. 91, 742 72 Mořkov
5. Zdeňka Hlaváčková, Životice u Nového Jičína č.p. 91, 742 72 Mořkov
6. Miroslava Kyselá, Bezručova č.p. 424/28, 741 01 Nový Jičín 1
7. Stanislav Kyselý, Bezručova č.p. 424/28, 741 01 Nový Jičín 1
8. Česká telekomunikační infrastruktura a.s., IDDS: qa7425t
sídlo: Olšanská č.p. 2681/6, 130 00 Praha 3-Žižkov
9. ČEZ Distribuce, a. s., IDDS: v95uqfy
sídlo: Guldenerova č.p. 2577/19, Plzeň 2-Slovany, Východní Předměstí, 326 00 Plzeň 26
10. GridServices, s.r.o., IDDS: jnnys6
sídlo: Plynárenská č.p. 499/1, Zábřovice, 602 00 Brno 2
11. Lesy České republiky, s.p., IDDS: e8jcfns
sídlo: Přemyslova č.p. 1106/19, Nový Hradec Králové, 500 08 Hradec Králové 8
12. Severomoravské vodovody a kanalizace Ostrava a.s., IDDS: 4xff9pv
sídlo: 28. října č.p. 1235/169, Mariánské Hory, 709 00 Ostrava 9
13. Správa silnic Moravskoslezského kraje, příspěvková organizace, středisko Nový Jičín, IDDS: jyt8nr
sídlo: Suvorovova č.p. 525, 742 42 Šenov u Nového Jičína
14. Technické služby města Nového Jičína, příspěvková organizace, Suvorovova č.p. 909/114, 741 01 Nový Jičín 1

Dotčené správní orgány:

15. Hasičský záchranný sbor Moravskoslezského kraje, územní odbor Nový Jičín, IDDS: spdaive
sídlo: Zborovská č.p. 2096/5, 741 01 Nový Jičín 1
16. Městský úřad Nový Jičín, Odbor dopravy, Masarykovo nám. č.p. 1/1, 741 01 Nový Jičín 1
17. Městský úřad Nový Jičín, Odbor ÚPSŘ, oddělení stavebního řádu, Masarykovo nám. č.p. 1/1, 741 01 Nový Jičín 1
18. Městský úřad Nový Jičín, Odbor ÚPSŘ, úsek územního plánování, Masarykovo nám. č.p. 1/1, 741 01 Nový Jičín 1
19. Městský úřad Nový Jičín, Odbor životního prostředí, Masarykovo nám. č.p. 1/1, 741 01 Nový Jičín 1
20. Policie České republiky, Krajské ředitelství policie Moravskoslezského kraje, Územní odbor NJ, Dopravní inspektorát Nový Jičín, IDDS: n5hai7v
sídlo: Svatopluka Čecha č.p. 1727/11, 741 01 Nový Jičín 1


Na vědomí:

21. NIPI bezbariérové prostředí, o.p.s., IDDS: 5ec62h6
sídlo: Havlíčkova č.p. 4481/44, 586 01 Jihlava 1
22. Správa silnic Moravskoslezského kraje, příspěvková organizace, IDDS: jyt8nr
sídlo: Úprkova č.p. 795/1, Přívoz, 702 00 Ostrava 2

Tento doklad je nedílnou součástí
hodnoty Městského úřadu Nový Jičín,
č.j. 85413 ze dne 26. 11. 2019

Podpis: *Kapich*

11

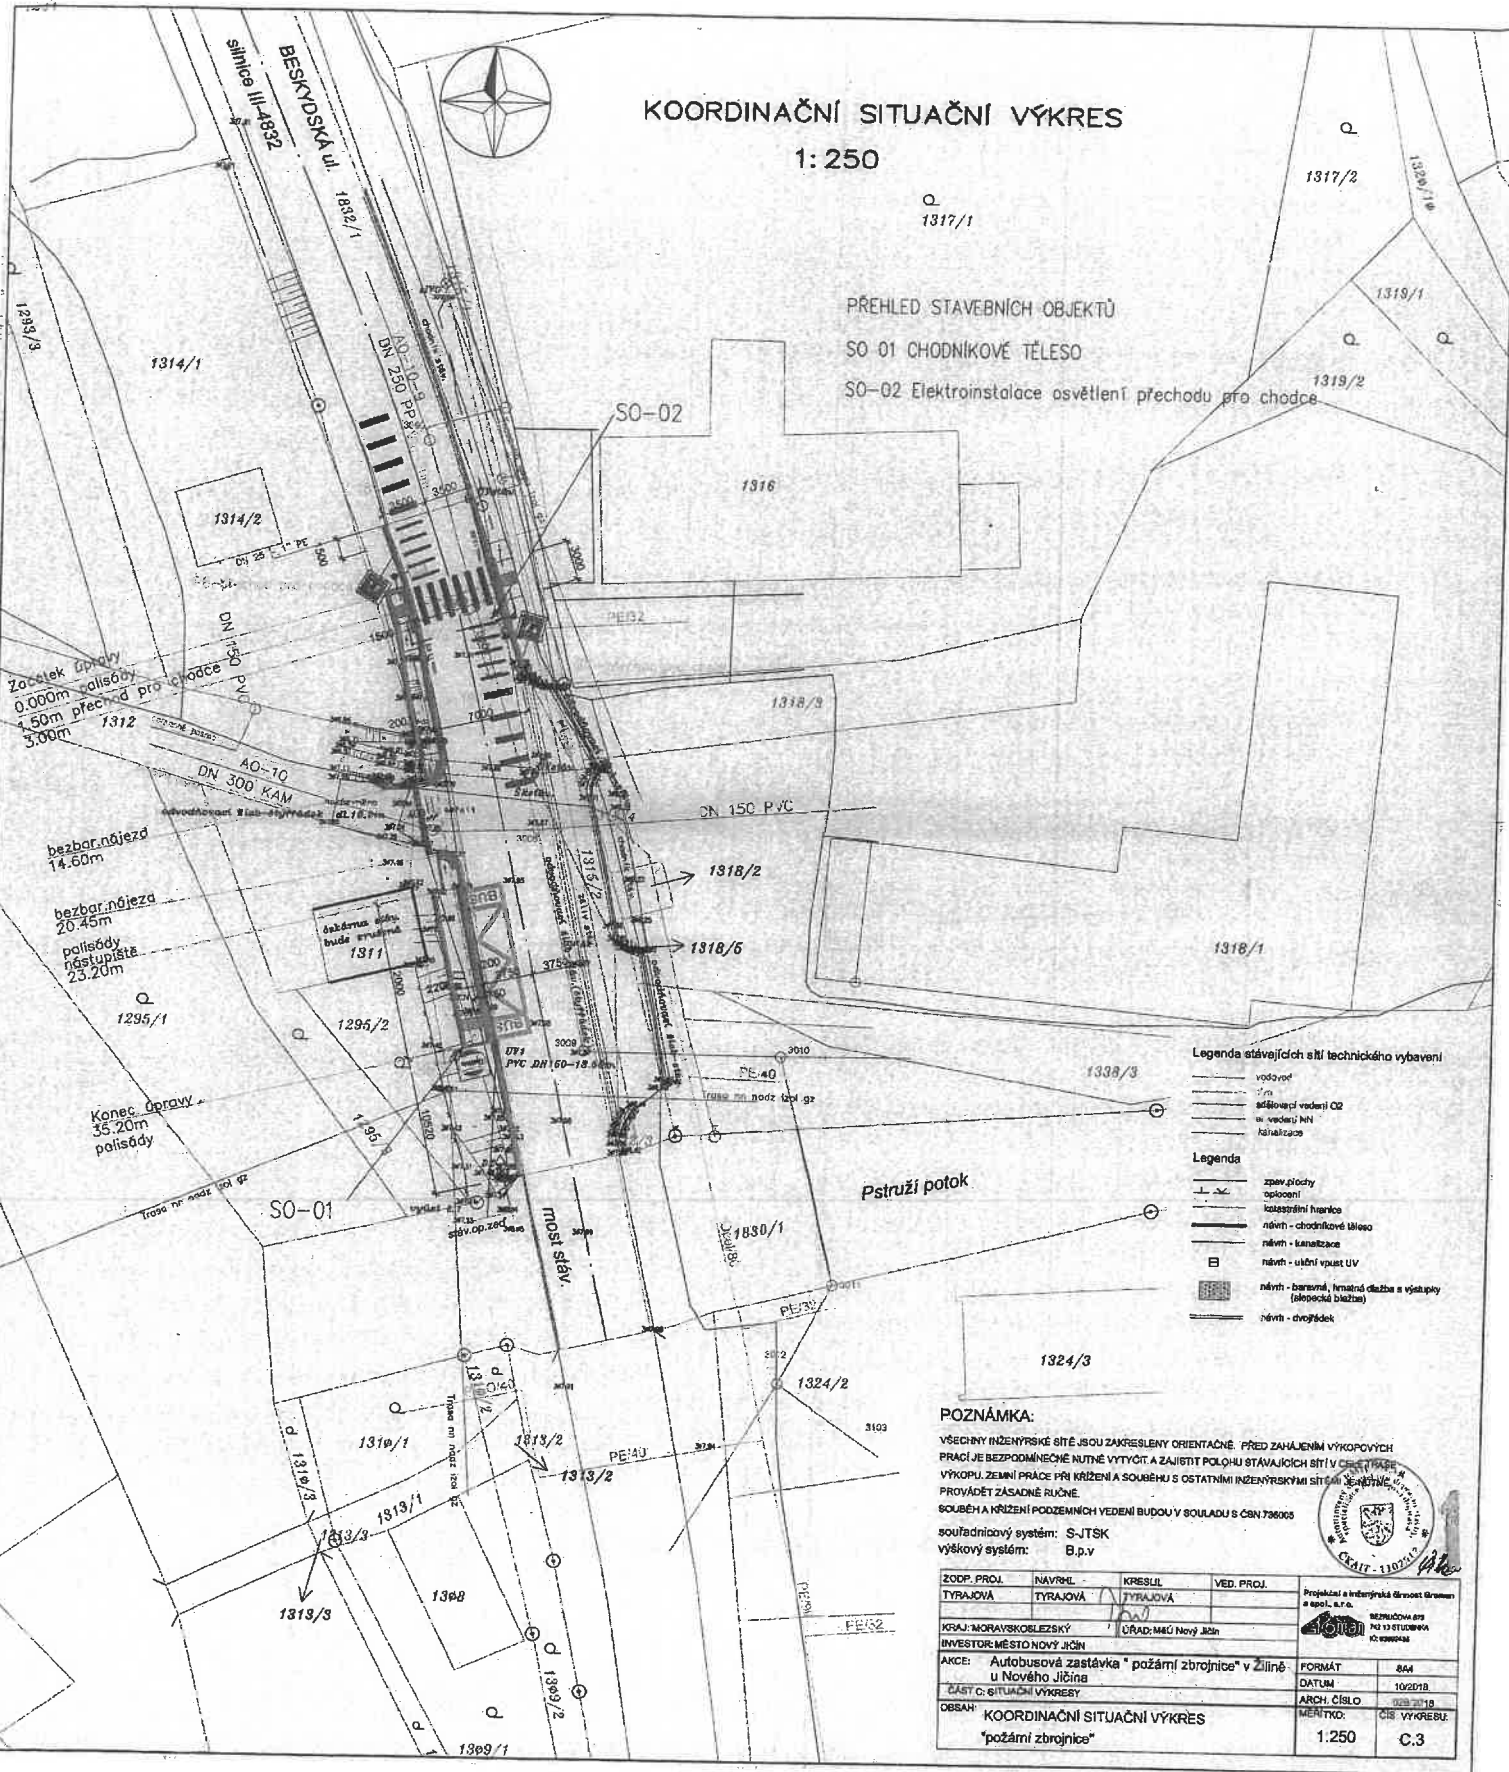

MĚSTSKÝ ÚŘAD NOVÝ JIČÍN

Odbor životního prostředí

Masarykovo nám. 1, 741 01 Nový Jičín

Váš dopis zn.:

Ze dne: 14.11.2018

Naše č.j.: OŽP/77790/2018

Spis. značka: 77790/2018

Město Nový Jičín

Vyřizuje: Ivana Boková

Telefon: 556768265

Mobil:

E-mail: ibokova@novyjicin-town.cz

Masarykovo nám. 1/1

741 01 NOVÝ JIČÍN

Datum: 17.12.2018

Tento doklad je nedílnou součástí rozhodnutí Městského úřadu Nový Jičín,

č.j. 15 413 ze dne 16. 11. 2018

Autobusová zastávka "požární zbrojnice" v Žilině u Nového Jičína - koordinované závazné stanovisko

Podpis: 

11

Městský úřad Nový Jičín ve smyslu § 4, odst. 2 a odst. 7 zák. č. 183/2006 Sb. o územním řízení a stavebním řádu (stavební zákon) ve znění pozdějších předpisů a na základě žádosti ze dne 14.11.2018 vydává
koordinované závazné stanovisko

pro záměr Autobusová zastávka "požární zbrojnice" v Žilině u Nového Jičína
na parc.č. 1832/1, 1312, 1830/1 v k.ú. Žilina u Nového Jičína

k dokumentaci zpracované firmou: Projekční a inženýrská činnost Groman a spol., s.r.o.
ze dne : 10/2018

pro účel : společné územní rozhodnutí a stavební povolení
pro žadatele: Město Nový Jičín, Masarykovo nám. 1/1, 741 01 NOVÝ JIČÍN

Ve věci byl záměr posouzen oprávněnými úředními osobami v jednotlivých oblastech následovně:

1. Odpadové hospodářství (referent veřejné správy Mgr. Marta Kiššová)

Závazná část:

Městský úřad Nový Jičín, odbor životního prostředí (dále jen "městský úřad"), jako věcně a místně příslušný správní orgán podle § 61 odst. 1 písm. c) zákona č. 128/2000 Sb., o obcích (obecní zřízení), ve znění pozdějších předpisů, § 11 odst. 1 zákona č. 500/2004 Sb., správní řád, ve znění pozdějších předpisů (dále jen "správní řád"), § 79 odst. 4 a odst. 6 zákona č. 185/2001 Sb., o odpadech a o změně některých dalších zákonů, ve znění pozdějších předpisů (dále jen "zákon o odpadech") na základě žádosti ze dne 14. 11. 2018, o vydání závazného stanoviska ke společnému územnímu rozhodnutí a stavebnímu povolení, tj. k řízení dle zákona č. 183/2006 Sb., o územním plánování a stavebním řádu, ve znění pozdějších předpisů z hlediska nakládání s odpady pro účely záměru „Autobusová zastávka požární zbrojnice v Žilině u Nového Jičína“ umístěného na pozemku parc. č. 1832/1, 1312 a 1830/1 v k. ú. Žilina u Nového Jičína (dále též jen „záměr“) vydává:

souhlasné závazné stanovisko.

BANKOVNÍ SPOJENÍ

KB, a.s., pobočka Nový Jičín
č. ú.: 19 - 326801 / 0100 (příjmy)
č. ú.: 326801 / 0100 (výdaje)
IČ: 00298212

ÚŘEDNÍ DNY A HODINY

Po, ST	08:00 – 11:00	12:00 – 17:00 hod.
Út, Čt	08:00 – 11:00	12:00 – 15:00 hod.
Pá	08:00 – 11:00	

<http://www.novy-jicin.cz>

ID DS: ywmb4nc

e-podatelna: e-podatelna@novyjicin-town.cz
tel. ústředna: 556 768 222, fax: 556 768 289



Uzavřené smlouvy ke zhotovení díla budou obsahovat ustanovení, které se týká povinností zhotovitele k zajištění nakládání s odpady dle platných právních předpisů na úseku odpadového hospodářství.

Odůvodnění

Městský úřad obdržel uvedenou žádost o vydání závazného stanoviska z hlediska nakládání s odpady pro účely záměru v zájmu žadatele. Městský úřad při posuzování předmětné žádosti postupoval především podle § 79 odst. 5 zákona o odpadech. Vydání žádaného stanoviska představuje postup správního orgánu podle části čtvrté správního řádu.

Dle § 79 odst. 5 zákona o odpadech posuzuje městský úřad žádost z hlediska jejího souladu s povinnostmi vyplývajícími z tohoto zákona a prováděcích právních předpisů. Toto stanovisko nenahrazuje souhlasy vydávané podle uvedeného zákona.

Na základě žádosti ze dne 14. 11. 2018, o vydání závazného stanoviska ke společnému územnímu rozhodnutí a stavebnímu povolení, tj. k řízením dle zákona č. 183/2006 Sb., o územním plánování a stavebním řádu, ve znění pozdějších předpisů z hlediska nakládání s odpady pro účely záměru „Autobusová zastávka požární zbrojnice v Žilině u Nového Jičína“ umístěného na pozemku parc. č. 1832/1, 1312 a 1830/1 v k. ú. Žilina u Nového Jičína, vydal správní orgán toto stanovisko. Dokumentace popisuje výstavbu chodníkového tělesa v délce 35,20 m včetně elektroinstalace osvětlení přechodu pro chodce v délce vedení 37,00 m.

K žádosti byla doložena projektová dokumentace, kdy nakládání s odpady je zde popsáno, konkrétně v části: Technická zpráva – maximální produkovaná množství a druhy odpadů a emisí při výstavbě, jejich likvidace. Z předložené dokumentace k záměru, městský úřad zjistil, že odpady vzniklé při předmětné stavební činnosti budou řádně separovány, využívány, zneškodňovány a předávány oprávněným osobám. Z hlediska nakládání s odpady upozorňujeme, že v případě dodavatelských prací je třeba ve smlouvách upravit, kdo bude původcem vznikajících odpadů. Uskutečněním záměru při dodržení zmíněné dokumentace nejsou ohroženy zájmy chráněné zákonem o odpadech a jeho prováděcími předpisy.

2. Ochrana ovzduší (referent veřejné správy Bc. Josef Vavřín)

Závazná část :

Městský úřad Nový Jičín, odbor životního prostředí, jako věcně příslušný orgán ochrany ovzduší podle ustanovení §27 odst. 1 písm. f) zákona č. 201/2012 Sb., o ochraně ovzduší (dále jen „zákon o ochraně ovzduší“) a jako místně příslušný podle ustanovení §11 zákona č.500/2004 Sb., správní řád, ve znění pozdějších předpisů (dále jen „správní řád“) vydává závazné stanovisko k umístění, provedení a užívání stavby stacionárního zdroje neuvedeného v příloze č. 2 k zákonu o ochraně ovzduší. V předmětné stavbě nebude podle předložené dokumentace umístěn nový nevyjmenovaný zdroj znečišťování ovzduší.

Odůvodnění:

Projektová dokumentace neřeší umístění stacionárního zdroje znečišťování ovzduší, proto zdejší úřad závazné stanovisko z hlediska ochrany ovzduší nevydává.

3. Ochrana zemědělského půdního fondu (ZPF) (referent veřejné správy Ing. Danuše Rybářová)

Záměr řeší stavbu „Autobusová zastávka - požární zbrojnice - v Žilině u Nového Jičína“ na pozemcích parc. č. 1832/1, 1312 (ostatní plocha), 1830/1 (vodní plocha) v k.ú. Žilina u Nového Jičína.

Závazná část:

Městský úřad Nový Jičín, odbor životního prostředí, jako příslušný orgán ochrany zemědělského půdního fondu podle § 61 odst. 1 písm. c) a § 66 zákona č. 128/2000 Sb., o obcích ve znění pozdějších předpisů, § 11 odst. 1 zákona č. 500/2004 Sb., správní řád, ve znění pozdějších předpisů (dále jen „správní řád“) a dle § 15 zák. č. 334/1992 Sb., o ochraně ZPF ve znění pozdějších předpisů (dále jen „zákon o ochraně ZPF“) sděluje dle § 154 správního řádu, po prověření podkladů k žádosti, porovnání s územně analytickými podklady ORP Nový Jičín a vyhodnocení z hlediska zájmů chráněných zákonem o ochraně ZPF, že v dané věci nevydává závazné stanovisko.

Odůvodnění:

Záměrem nejsou dotčeny zájmy chráněné zákonem o ochraně ZPF. Dotčené pozemky nejsou součástí zemědělského půdního fondu dle § 1 zákona o ochraně ZPF.

4. Orgán ochrany přírody (referent veřejné správy Ing. Hana Hůlová)

Závazná část:

Městský úřad Nový Jičín, odbor životního prostředí jako orgán ochrany přírody věcně a místně příslušný podle § 77 odst. 1 písm. j) zákona č. 114/1992 Sb., o ochraně přírody a krajiny (v platném znění, dále jen „zákon“), na základě podané žádosti ze dne 12.11.2018, předložených a doplněných podkladových materiálů a po vyhodnocení záměru z hlediska zájmů ochrany přírody a krajiny vydává jako dotčený orgán v souladu s § 4 odst. 2 písm. a) zákona č. 183/2006 Sb., o územním plánování a stavebním řádu, ve znění pozdějších předpisů (stavební zákon), a § 149 odst. 1 správního řádu ve vztahu k ochraně krajinného rázu ve smyslu ustanovení § 12 odst. 2 zákona

souhlasné závazné stanovisko.

Odůvodnění:

Na základě konfrontace připravovaného záměru, kterým je autobusová zastávka na pozemcích parc. č. 1832/1, 1312, 1830/1 v k.ú. Žilina u Nového Jičína, s podkladovými materiály, které jsou orgánu ochrany přírody pro posouzení věci k dispozici, a po vyhodnocení vlivu záměru na zájmy chráněné citovaným zákonem bylo zjištěno, že realizací záměru v souladu s předloženým návrhem bude změněna, nebude však snížena (negativně ovlivněna) přírodní a estetická hodnota krajinného rázu jako dochované přírodní, kulturní a historické charakteristiky daného místa a oblasti.

Nepříznivé dotčení dalších zákonných zájmů v působnosti zdejšího orgánu ochrany přírody (mj. ekologicko-stabilizační funkce významných krajinných prvků, obecná druhová ochrana rostlin a živočichů včetně volně žijících ptáků, ochrana dřevin rostoucích mimo les, památných stromů, územního systému ekologické stability krajiny na lokální úrovni) se v souvislosti se záměrem nepředpokládá.

Orgán ochrany přírody přezkoumal předloženou žádost ve smyslu ustanovení zákona o ochraně přírody a krajiny, jejichž posuzování zdejšímu správnímu orgánu přísluší, přičemž dospěl k závěru, že uskutečněním záměru nebudou ohroženy tímto zákonem chráněné veřejné zájmy. Protože nebyly shledány důvody bránící vydání souhlasného závazného stanoviska, lze záměr z hlediska zájmů ochrany přírody a krajiny realizovat.

5. Státní správa lesů (referent veřejné správy Bc. Josef Vavřín)

Závazná část :

Městský úřad Nový Jičín, odbor životního prostředí, jako orgán státní správy lesů, věcně a místně příslušný podle ustanovení §61 odst. 1) písm. c) zákona č. 128/2000 Sb., o obcích (obecní zařízení) a podle § 48 odst. 2 písm. c) zákona č. 289/1995 Sb., o lesích a o změně a doplnění některých zákonů, v platném znění shledal, že předložená dokumentace neřeší dotčení pozemků určených k plnění funkcí lesa ani umístění stavby do vzdálenosti 50m od okraje lesa.

Odůvodnění :

Objekt nebude umístěn na pozemcích určených k plnění funkcí lesa ani ve vzdálenosti 50m od okraje lesa. Zájmy chráněné zákonem č. 289/1995 Sb., o lesích nejsou tímto záměrem dotčeny. Na základě těchto skutečností nebude závazné stanovisko vydáváno.

6. Orgán státní památkové péče (referent veřejné správy Eva Slováčková)

Závazná část:

Městský úřad Nový Jičín, odbor územního plánování a stavebního řádu, oddělení stavební úřad, jako příslušný orgán státní památkové péče podle ustanovení § 29 odst. 2 písm. b) zákona č. 20/1987 Sb., o státní památkové péči, ve znění pozdějších předpisů (dále jen „zákon o státní památkové péči“) a podle ustanovení § 10 a § 11 odst. 1 písm. b) zákona č. 500/2004 Sb., správní řád, ve znění pozdějších předpisů (dále jen „správní řád“) sděluje, že výše uvedenou stavbou nebudou dotčeny zájmy památkové péče.

Odůvodnění:

Orgán státní památkové péče není dotčeným orgánem, neboť předložený záměr se nenachází v městské památkové rezervaci, ani jejím ochranném pásmu a nejedná se o práce prováděné na kulturní památce. Na základě těchto skutečností nebude závazné stanovisko vydáváno.

Podpis: *[Podpis]*

Zároveň upozorňujeme na skutečnost, že podle § 22 odst. 2 zákona o státní památkové péči má-li se provádět stavební činnost na území s archeologickými nálezy, jsou stavebníci již od doby přípravy stavby povinni tento záměr oznámit Archeologickému ústavu AV ČR, Praha a umožnit jemu nebo oprávněné organizaci provést na dotčeném území záchranný archeologický výzkum. Z hlediska zákona o státní památkové péči lze záměr realizovat.

7. Vodoprávní úřad (referent veřejné správy Ing. Marek Blahuš)

Závazná část:

Městský úřad Nový Jičín, odbor životního prostředí jako věcně a místně příslušný vodoprávní úřad podle § 106 odst. 1 zákona č. 254/2001 Sb. o vodách, a o změně některých zákonů (vodní zákon), ve znění pozdějších předpisů (dále jen „vodní zákon“), v souladu s ustanovením § 149 odst. 1 zákona č. 500/2004 Sb., správní řád, ve znění pozdějších předpisů (dále jen „správní řád“), k žádosti ze dne 14.11.2018

vydává

souhlasné závazné stanovisko

podle § 104 odst. 9 vodního zákona, v souladu s ustanovením § 4 odst. 7 zákona 183/2006 Sb. o územním plánování a stavebním řádu, ve znění pozdějších předpisů
ke stavbě

„Autobusová zastávka "požární zbrojnice" v Žilině u Nového Jičína“

na pozemcích parc. č. 1832/1, 1312, 1830/1 v k.ú. Žilina u Nového Jičína.

Odůvodnění:

Dne 14.11.2018 podal žadatel žádost o vydání koordinovaného závazného stanoviska pro společné územní rozhodnutí a stavební povolení. K žádosti byla předložena projektová dokumentace záměru.

Rozsah stavby: Dokumentace řeší vybudování chodníkového tělesa, zastávky autobusu, přechodu pro chodce a elektroinstalaci a osvětlení přechodu. Dešťové vody budou odvedeny pomocí odvodňovacího žlabu do stávající příkopy. Stavba se nenachází v záplavovém území.

Posouzení vodoprávního úřadu: Vodoprávní úřad přezkoumal předloženou žádost z hledisek uvedených v ustanovení vodního zákona a zjistil, že jejím uskutečněním nebo užíváním nebudou ohroženy zájmy chráněné vodním zákonem a souvisejícími zvláštními předpisy nad míru citovaného zákona. Při přezkoumání žádosti a na základě shromážděných právně významných skutečností nebyly shledány důvody bránící vydání kladného závazného stanoviska.

Vodohospodářské zájmy ve smyslu § 17 vodního zákona výše uvedenou stavbou nebudou dotčeny.

Lze předpokládat, že záměrem nedojde ke zhoršení stavu vodního útvaru a nebude mít za následek nedosažení dobrého stavu vod/potenciálu vod.

Závěr: Záměr lze realizovat.

8. Silniční správní úřad pro komunikace (referent veřejné správy Pavel Žáček)

Městský úřad Nový Jičín, odbor dopravy, příslušný podle § 40 odst. 4 písm. d) zákona č.13/1997 Sb., o pozemních komunikacích, ve znění pozdějších předpisů (dále jen „zákon o pozemních komunikacích“) jako obecní úřad s rozšířenou působností příslušný pro územní řízení z hlediska řešení místních a veřejně přístupných účelových komunikací, nemá pro záměr stavby Autobusová zastávka "požární zbrojnice" v Žilině u Nového Jičína na parc.č. 1832/1, 1312, 1830/1 v k.ú. Žilina u Nového Jičína připomínek za dodržení výše uvedeného zákona. K předloženému záměru vydáváme

souhlasné závazné stanovisko.

Odůvodnění:

Záměr byl posuzován z hlediska souladu se zákonem o pozemních komunikacích a jeho prováděcí vyhlášky, zákonem č. 183/2006 Sb., stavební zákon a jeho prováděcích vyhlášek, v platném znění. Dále byl posuzován

soulad záměru s platnými technickými normami a předpisy, a také s ohledem na zajištění dopravní obslužnosti s tím, že byl sledován dopravní význam přilehlých komunikací ve vztahu k posuzované stavbě a vliv stavby na dopravní vazby v lokalitě včetně návaznosti dotčených dopravních tras.

Při plánování a při samotné realizaci stavby je nutno dodržet zákon č. 13/1997 Sb., o pozemních komunikacích, ve znění pozdějších předpisů a příslušné normy ČSN 73 6110 včetně podmínek vyhlášky 398/2009 Sb. o obecných technických požadavcích zabezpečující bezbarierové užívání staveb a to v místě úpravy dopravního napojení, popř. v místě změny vidicí linie. Městský úřad Nový Jičín, odbor územního plánování a stavebního řádu, je v konkrétním případě jako speciální stavební úřad příslušný podle § 40 odst. 4 písm. a) zákona č. 13/1997 Sb., o pozemních komunikacích, ve znění pozdějších změn a doplňků (dále jen „zákon o pozemních komunikacích“) a v případě dotčení silničního pozemku silnice III/04832 se postupuje podle § 25 (zvláštní užívání) výše citovaného zákona, kde silniční správní úřad je MěÚ Nový Jičín, odbor dopravy.

V případě nutnosti stanovení místní nebo přechodné úpravy provozu na silnicích a MK je příslušný podle § 124 odst. 6 zák.č. 361/2000 Sb., o provozu na pozemních komunikacích, ve znění pozdějších předpisů (dále jen „zákon o silničním provozu“), v souladu s § 77 zákona o silničním provozu a jeho prováděcí vyhlášky č.30/2001 Sb., v platném znění Městský úřad Nový Jičín, odbor dopravy. Při realizaci záměru dojde u silnice č.III/04832 k dotčení silničního pozemku (§ 11 zákona o pozemních komunikacích) a proto upozorňujeme na postup podle § 24 (Omezení obecného užívání uzavírkami a objízdkami) popř. § 25 (zvláštní užívání) výše citovaného zákona a to min. 30 dnů před zahájením stavby. Příslušný je silniční správní úřad MěÚ Nový Jičín, odbor dopravy.

9. Úřad územního plánování (referent veřejné správy Ing. arch. Jitka Pospíšilová)

Městský úřad Nový Jičín, odbor územního plánování a stavebního řádu, jako příslušný orgán územního plánování (dále jen „úřad územního plánování“) podle ustanovení § 6 odst. 1 písm. e) zákona č. 183/2006 Sb., o územním plánování a stavebním (dále jen „stavební zákon“) a podle ustanovení § 10 a § 11 odst. 1 písm. b) zákona č. 500/2004 Sb., správní řád, ve znění pozdějších předpisů (dále jen „správní řád“), vydává podle ustanovení § 96b stavebního zákona a ve smyslu ustanovení § 149 správního řádu k záměru **Autobusová zastávka "požární zbrojnice" v Žilině u Nového Jičína** na pozemcích parc. č. 1832/1, 1312, 1830/1 v k. ú. Žilina u Nového Jičína (dále jen „záměr“)

souhlasné závazné stanovisko - záměr je přípustný

Závazné stanovisko dle § 96b odst. 5 stavebního zákona platí 2 roky ode dne jeho vydání

Odůvodnění:

Dokumentace popisuje výstavbu chodníkového tělesa v délce 35,20 m včetně elektroinstalace osvětlení přechodu pro chodce v délce vedení 37,00 m. Úřad územního plánování posoudil předloženou dokumentaci dle ust. § 96b stavebního zákona a jeho prováděcích vyhlášek, které přísluší úřadu územního plánování hájit.

Záměr byl posuzován na základě těchto materiálů a dokumentací:

Žadatelem předložená projektová dokumentace

Politika územního rozvoje České republiky ve znění Aktualizace č. 1

Zásady územního rozvoje Moravskoslezského kraje ve znění Aktualizace č. 1

Územní plán Nový Jičín ve znění změn č. 1 - 4

Politika územního rozvoje České republiky ve znění Aktualizace č. 1 (dále jen „PÚR ČR“) schválená usnesením vlády České republiky č. 276 dne 15. dubna 2015 stanovuje „Republikové priority územního plánování pro zajištění udržitelného rozvoje území“. Naplněním republikových priorit ve smyslu Politiky územního rozvoje České republiky se zabýval projektant v odůvodnění ÚP. Záměr neohrožuje uplatnění PÚR ČR.

Zásady územního rozvoje Moravskoslezského kraje (dále jen „ZÚR MSK“) vydané na 16. zasedání Zastupitelstva Moravskoslezského kraje dne 22. 12. 2010 usnesením č. 16/1426 s nabytím účinnosti dne 4. 2. 2011 ÚP jako nadřazenou dokumentaci plně respektuje, čímž se podrobně zabývá projektant

v odůvodnění ÚP. Dne 21.11.2018 nabyla účinnosti aktualizace č.1 ZÚR MSK. Uplatnění ZÚR MSK včetně aktualizace č.1 není záměrem dotčeno.

Dle územně plánovací dokumentace platné pro město Nový Jičín, tj. Územního plánu Nový Jičín, ve znění změn č. 1 – 4. (dále jen „ÚP“) náleží pozemek parc. č. 1832/1 v k. ú. Žilina u Nového Jičína do zastavěného území, plochy DS - dopravní infrastruktura – silniční, ve které je dopravní a technická infrastruktura přípustným využitím.

Pozemek parc. č. 1830/1 v k. ú. Žilina u Nového Jičína je součástí zastavěného území, plochy VV - vodní plochy a vodní toky, ve které je dopravní a technická infrastruktura přípustným využitím.

Pozemek parc. č. 1312 v k. ú. Žilina u Nového Jičína je součástí zastavěného území, plochy BV - bydlení individuální – venkovské, která zahrnuje území s převládající nebo dominantní funkcí bydlení tvořené venkovskou nízkopodlažní zástavbou rodinných domů a původních zemědělských usedlostí, případně s doplňujícími funkcemi hospodářskými a rekreačními a nezbytnou technickou vybaveností.


Návrh splňuje podmínky stanovené územním plánem.

Při posouzení souladu s cíli a úkoly územního plánování dle ust. § 18 a §19 stavebního zákona lze v obecné rovině vycházet ze skutečnosti, že Územní plán Nový Jičín je zpracován v souladu s cíli a úkoly územního plánování se zachováním principů udržitelného rozvoje a je navržen za účelem zvýšení civilizačních a kulturních hodnot území, koordinuje soukromé zájmy s veřejnými a rozvíjí hodnoty území s ohledem na stávající charakter území, což je podrobně popsáno v odůvodnění Územního plánu. Záměr je v souladu s cíli a úkoly územního plánování.

Závěrem lze konstatovat soulad záměru s ÚP, PÚR ČR, ZÚR MSK i cíli a úkoly územního plánování.

Poučení:

Závazné stanovisko je dle § 149 zákona č. 500/2004 Sb., správní řád, úkon učiněný dotčeným správním orgánem na základě zákona, jehož obsah je závazný pro výrokovou část rozhodnutí správního orgánu. Závazné stanovisko lze přezkoumat v odvolacím řízení proti rozhodnutí, které bude tímto závazným stanoviskem podmíněno. Jestliže odvolání směřuje proti obsahu závazného stanoviska, vyžádá odvolací správní orgán potvrzení nebo změnu závazného stanoviska od správního orgánu nadřízeného správnímu orgánu příslušnému k vydání závazného stanoviska.

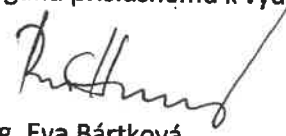
Ing. Eva Bártková
vedoucí odboru životního prostředí



Tento doklad je nedílnou součástí rozhodnutí Městského úřadu Nový Jičín,
č.j.: 15413 ze dne 26. 11. 2019.

Podpis:



(1)

Přílohy:

PD




POLICIE ČESKÉ REPUBLIKY

PCR07ETRPO82808637

KRAJSKÉ ŘEDITELSTVÍ POLICIE MORAVSKOSLEZSKÉHO KRAJE

Pomáhat a chránit

územní odbor Nový Jičín
dopravní inspektorát

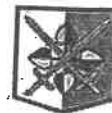

Č. j.: KRPT-262497-1/ČJ-2018-070406

Nový Jičín 28. listopadu 2018

Počet listů : 1

Přílohy : 1/PD

Projekční a inženýrská činnost
Groman a spol., s.r.o.
Bezručova 879
STUDÉNKA

Tento doklad je nedílnou součástí roz-
hodnutí Městského úřadu Nový Jičín,
č. j. *85 413* ze dne *16. 11. 2019*

Podpis: *Kapela*

①

**Vyjádření k PD „Autobusová zastávka „požární zbrojnice“ v Žilině u Nového Jičína“
vyjádření ke společnému povolení stavby a vyjádření dle § 77 odst. 2 písm. b) zák.
č. 361/2000 Sb.**

Policie České republiky, Krajské ředitelství policie Moravskoslezského kraje, Dopravní inspektorát v Novém Jičíně jako orgán státní správy na úseku bezpečnosti a plynulosti provozu na pozemních komunikacích, ve smyslu § 16 odst. 2 písm. b) zák. č. 13/1997 Sb.,

nemá zásadních námitek

z hlediska svých sledovaných zájmů k výše uvedené stavbě - „Autobusová zastávka „požární zbrojnice“ v Žilině u Nového Jičína“.

Chodníkové tělesa, přechod pro chodce a pochozí prostory navrženým provedením podle PD odpovídají vyhlášce č. 398/2009 Sb. v návaznosti na ČSN 736110/Z1. Za nasvětlení přechodu dle TKP odpovídá projektant. Provedení autobusových zastávek odpovídá ČSN 736425-1.

Zábradlí na konci chodníkového tělesa bude osazeno tak, aby nezasahovalo do průjezdního profilu silnice, tj. bude osazeno ve smyslu VL 1 – Vozovky a krajnice, odst. 1.213.03. Zábradlí bude ukončeno min. 0,5 m od hrany zpevněné krajnice. Dále požadujeme, aby podél vyvýšené palisády byl instalován záchytný systém, který zabrání pádu chodců.

Nesouhlasíme s umístěním „chodníkového sloupku s odrazkou“ v prostoru počátku. Umístění „chodníkového sloupku s odrazkou“ může být považováno jako pevná překážka podél silnice. Střet vozidla údržby s obrubou lze vyřešit postupným zvýšením výšky obruby.

Ve smyslu § 77 odst. 2 písm. b) zákona č. 361/2000 Sb. **souhlasíme** s umístěním dopravního značení v dané lokalitě podle dokumentace, která je rovněž přílohou tohoto vyjádření. V rámci realizace bude před VDZ V7a, tj. před přechodem pro chodce VDZ V1a v délce 30 m, která bude v místě křižovatek nahrazena VDZ V2b – viz TP 65. Napojení – vjezd/výjezd v místě stavby bude podle charakteru komunikace náležitě označeno DZ, tj. v případě, že se jedná o křižovatku, bude od Nového Jičína doplněno DZ P2, v případě, že se jedná o napojení účelové komunikace, bude napojení osazeno DZ Z11g.

Tento doklad je nedílnou součástí rozhodnutí Městského úřadu Nový Jičín,

č.j.: 85713 ze dne 26. 11. 2019

Podpis:

Krupp

11

Dopravní značení musí být provedeno podle normy ČSN 12899-1 a ČSN 018020, zák. č. 361/2000 Sb., v souladu s vyhláškou č. 294/2015 Sb., včetně novel, kterou se provádějí pravidla provozu na pozemních komunikacích a umístěno dle Zásad pro dopravní značení na pozemních komunikacích II. vydání TP 65, vydaných Ministerstvem dopravy a spojů České republiky pod Č.j:532/2013-120-STSP/1 ze dne 31. července 2013 s účinností od 1. srpna 2013 a zásad pro vodorovné dopravní značení na pozemních komunikacích TP 133 schválených Ministerstvem dopravy a spojů České republiky pod č.j. 538/2013-120-STSP/1 ze dne 31.7.2013 s účinností od 1.8.2013.

K umístění dopravního značení je nutné stanovení, které vydává příslušný silniční správní úřad.

Zpracoval : por. Ing. Kamil Ondřejník, komisař

David Krupp
por. Mgr. David KRUPP
pověřen zastupováním vedoucího DI



Tento doklad je nedílnou součástí rozhodnutí Městského úřadu Nový Jičín,
č.j. 85413 ze dne 26. 11. 2019

Podpis: 



Projekční a inženýrská činnost
Groman a spol. s r.o.
Bezručova 879
742 13 Studénka

VÁŠ DOPIS ZNAČKY / ZE DNE

NAŠE ZNAČKA
1101502557

VYŘIZUJE / LINKA
Feč/800850860

MÍSTO ODESLÁNÍ / DNE
Val. Meziříčí / 26. 11. 2018

Stanovisko ČEZ Distribuce, a.s., k žádosti ev. Číslo 1101502557, vydané pro účely územního a stavebního řízení.

Název stavby: Autobusová zastávka požární zbrojnice v Žilině u Nového Jičína

Kat. území: Žilina u Nového Jičína **Parc.číslo** : 1832/1, 1312, 1830/1

Předložené podklady: Situace stavby, technická zpráva

ČEZ Distribuce, a.s., **souhlasí s vydáním územního rozhodnutí a stavebního povolení** pro výše uvedenou stavbu při dodržení následujících podmínek:

- sdělení DSO k zařízení energetické společnosti č. 0100995172.
- nadzemní vedení NN (do 1 kV) není chráněno ochranným pásmem, ale technickými normami, zejména PNE 33 3302 a ČSN EN 50423-1. Při činnostech prováděných v jeho blízkosti (práce v blízkosti) je nutné dodržet vzdálenosti dané ČSN EN 50110-1 ed. 2.
- v místech, kde bude stavba prováděna v blízkosti stávajících podpěr vedení NN nebudou výkopové práce prováděny blíže jak 2 m od stávajících podpěrných bodů tohoto vedení. Po dobu provádění výkopových prací v blízkosti podpěrných bodů vedení NN bude jejich stabilita zajištěna např. pažením výkopů.
- Investor dále zajistí ochranu zařízení energetické společnosti v rozsahu daném zákonem č. 458/2000 Sb., příslušnými ČSN, PNE tak, aby během montážní činnosti ani jejím následkem nedošlo k jeho poškození. V této souvislosti odpovídá za škody jak na zařízení energetické společnosti, tak za škody vzniklé na zdraví a majetku třetím osobám. Ochranu bezporuchového provozu zařízení energetické společnosti během montáže i po jejím dokončení zajistí investor. Umístění zařízení bude z hlediska vzdáleností od částí nadzemního vedení nízkého napětí pod napětím v souladu s platnými předpisy především PNE 33 3302. Při činnostech prováděných v blízkosti nadzemního vedení NN (práce v blízkosti) je nutné dodržet vzdálenosti dané ČSN EN 50110-1 ed. 2.
- při realizaci stavby musí být ve vztahu k zařízení distribuční soustavy (DS) dodrženy veškeré platné normy a předpisy.

Toto stanovisko má platnost 1 rok od data vydání.

Poznámka: Při další korespondenci uvádějte značku podle záhlaví.

S pozdravem



Ing. Libor Socha
vedoucí oddělení správy energetického majetku - Sítě Morava



ČEZ Distribuce, a. s.
Děčín - Děčín IV-Podmokly
Teplická 874/8, PSČ 405 02
IČO: 247 29 035

247



Tento doklad je nedílnou součástí rozhodnutí Městského úřadu Nový Jičín,
č.j. 85-413 ze dne 26.11.2019

Podpis: *Liguel*

①

Projekční a inženýrská
činnost Groman a spol., s.r.o.
Bezručova 879
74213 Studénka

naše značka
5001832119

vyřizuje
Jan Štouděk

datum
05.12.2018

Věc:

Autobusová zastávka "požární zbrojnice" v Žilině u Nového Jičína

Kú. - p.č.: Žilina u Nového Jičína

Stavebník: Město Nový Jičín, Masarykovo nám. 1/1, 74101 Nový Jičín

Účel stanoviska: Povolení stavby - stavební režim (ÚR+SP)

GasNet, s.r.o., jako provozovatel distribuční soustavy (PDS) a technické infrastruktury, zastoupený GridServices, s.r.o., vydává toto stanovisko:

V ZÁJMOVÉM ÚZEMÍ STAVBY SE NACHÁZÍ TATO PLYNÁRENSKÁ ZAŘÍZENÍ A PLYNOVODNÍ PŘÍPOJKY:

- STL plynovod PE dn 90, dn 40 a STL plynovodní přípojky

Na základě předložené situace byl předán informační zakres, poskytnutý zakres je pouze orientační!

Před zahájením stavby bude provedeno vytyčení PZ viz odst.3 (<http://www.gridservices.cz/ds-online-vytyceni-pz>), následně během stavby kontrola PZ viz odst.10.

Při souběhu, křížení inž. sítí požadujeme dodržení ČSN 73 6005, TPG 702 01, TPG 702 04, zákon č.458/2000 Sb., případně další předpisy a ČSN související s uvedenou stavbou.

Pro realizaci stavby stanovujeme tyto podmínky:

Plynárenské zařízení musí být zabezpečeno vhodným způsobem proti poškození. Požadujeme respektovat průběh a ochranné pásmo plynárenského zařízení.

Při realizaci stavby je nutno dodržovat veškerá pravidla stanovená pro práce v ochranném pásmu plynárenského zařízení a plynovodních přípojek (ochranné pásmo je souvislý prostor v bezprostřední blízkosti plyn. zařízení vymezený svíslými rovinami vedenými ve vodorovné vzdálenosti 1,0 m na obě strany od půdorysu plyn. zařízení - dle Zákona 458/2000 Sb. v platném znění).

V tomto pásmu nesmí být umístovány žádné pevné ani dočasné stavby, prováděna skládka materiálu, výšková úprava terénu a pojižděno těžkou technikou.

V ochranném pásmu plynárenského zařízení budou práce prováděny výhradně ručním způsobem.

V rozsahu této stavby souhlasíme s povolením stavby dle zákona 183/2006 Sb. ve znění pozdějších předpisů. Tento souhlas platí pro územní řízení, řízení o územním souhlasu, veřejnoprávní smlouvy pro umístění stavby, zjednodušené územní řízení, ohlášení, stavební řízení, společné územní a stavební řízení, veřejnoprávní smlouvu o provedení stavby nebo oznámení stavebního záměru s certifikátem autorizovaného inspektora.

V zájmovém území se mohou nacházet plynárenská zařízení jiných vlastníků či správců, případně i dlouhodobě nefunkční/neprovozovaná plynárenská zařízení bez dostupných informací o jejich poloze a vlastnictví.

Plynárenské zařízení a plynovodní přípojky jsou dle ust. § 2925 zákona č. 89/2012 Sb., občanského zákoníku, provozovány jako zařízení zvláště nebezpečné a z tohoto důvodu jsou chráněny ochranným pásmem dle zákona č.458/2000 Sb. ve znění pozdějších předpisů.

Nedodržení podmínek uvedených v tomto stanovisku zakládá odpovědnost stavebníka za vzniklé škody.

Rozsah ochranného pásma je stanoven v zákoně 458/2000 Sb. ve znění pozdějších předpisů.

GridServices, s.r.o.

Plynárenská 499/1

Zábřovice

602 00 Brno

T +420532221111

F +420545578571

E info@gridservices.cz

I www.gridservices.cz

IČ 27935311

DIČ CZ27935311

Zapsán do obchodního rejstříku:

Krajský soud v Brně

oddíl C, vložka 57165

26.07.2007

Bankovní spojení:

Ceskoslovenská obchodní banka,

a.s.

Číslo účtu: 17837923

Kód banky: 0300

Tento doklad je nedílnou součástí rozhodnutí Městského úřadu Nový Jičín,
č.j. 65-913 ze dne 16. 11. 2019

Podpis: *Kupel*

⑪

Při realizaci uvedené stavby budou dodrženy podmínky pro provádění stavební činnosti:

- 1) Za stavební činnosti se pro účely tohoto stanoviska považují všechny činnosti prováděné v ochranném pásmu plynárenského zařízení a plynovodních přípojek (tzn. i bezvýkopové technologie a terénní úpravy) a činnosti mimo ochranné pásmo, pokud by takové činnosti mohly ohrozit bezpečnost a spolehlivost plynárenského zařízení a plynovodních přípojek (např. trhačí práce, sesuvy půdy, vibrace, apod.).
- 2) Stavební činnosti je možné realizovat pouze při dodržení podmínek stanovených v tomto stanovisku. Nebudou-li tyto podmínky dodrženy, budou stavební činnosti považovány dle § 68 zákona č. 458/2000 Sb. ve znění pozdějších předpisů za činnost bez našeho předchozího souhlasu. Při každé změně projektu nebo stavby (zejména trasy navrhovaných inženýrských sítí) je nutné požádat o nové stanovisko k této změně.
- 3) Před zahájením stavební činnosti bude provedeno vytyčení trasy a přesné určení uložení plynárenského zařízení a plynovodních přípojek. Vytyčení trasy provede příslušná provozní oblast (formulář a kontakt naleznete na www.gridservices.cz nebo NONSTOP zákaznická linka 800 11 33 55). Při žádosti uvede žadatel naši značku (číslo jednací) uvedenou v úvodu tohoto stanoviska. O provedeném vytyčení trasy bude sepsán protokol. Přesné určení uložení plynárenského zařízení a plynovodních přípojek je povinen provést stavebník na svůj náklad. Bez vytyčení trasy a přesného určení uložení plynárenského zařízení a plynovodních přípojek stavebníkem nesmí být vlastní stavební činnosti zahájeny. Vytyčení plynárenského zařízení a plynovodních přípojek považujeme za zahájení stavební činnosti.
- 4) Bude dodržena mj. ČSN 73 6005, TPG 702 04, zákon č. 458/2000 Sb. ve znění pozdějších předpisů, případně další předpisy související s uvedenou stavbou.
- 5) Pracovníci provádějící stavební činnosti budou prokazatelně seznámeni s polohou plynárenského zařízení a plynovodních přípojek, rozsahem ochranného pásma a těmito podmínkami.
- 6) Při provádění stavební činnosti, vč. přesného určení uložení plynárenského zařízení je stavebník povinen učinit taková opatření, aby nedošlo k poškození plynárenského zařízení a plynovodních přípojek nebo ovlivnění jejich bezpečnosti a spolehlivosti provozu. Nebude použito nevhodného nářadí, zemina bude těžena pouze ručně bez použití pneumatických, elektrických, bateriových a motorových nářadí.
- 7) Odkryté plynárenské zařízení a plynovodní přípojky budou v průběhu nebo při přerušení stavební činnosti řádně zabezpečeny proti jejich poškození.
- 8) V případě použití bezvýkopových technologií (např. protlaku) bude před zahájením stavební činnosti provedeno úplné obnažení plynárenského zařízení a plynovodních přípojek v místě křížení na náklady stavebníka. V případě, že nebude tato podmínka dodržena, nesmí být použita bezvýkopová technologie.
- 9) Stavebník je povinen neprodleně oznámit každé i sebemenší poškození plynárenského zařízení nebo plynovodních přípojek (vč. izolace, signalizačního vodiče, výstražné fólie atd.) na telefon 1239.
- 10) Před provedením zásypu výkopu bude provedena kontrola dodržení podmínek stanovených pro stavební činnosti, kontrola plynárenského zařízení a plynovodních přípojek. Kontrolu provede příslušná provozní oblast (formulář a kontakt naleznete na www.gridservices.cz nebo NONSTOP zákaznická linka 800 11 33 55). Při žádosti uvede žadatel naši značku (číslo jednací) uvedenou v úvodu tohoto stanoviska. Povinnost kontroly se vztahuje i na plynárenské zařízení, které nebylo odhaleno. O provedené kontrole bude sepsán protokol. Bez provedené kontroly nesmí být plynárenské zařízení a plynovodní přípojky zasypány. V případě, že nebudou dodrženy výše uvedené podmínky, je stavebník povinen na základě výzvy provozovatele plynárenského zařízení a plynovodních přípojek, nebo jeho zástupce doložit průkaznou dokumentaci o nepoškození plynárenského zařízení a plynovodních přípojek během výstavby nebo provést na své náklady kontrolní sondy v místě styku stavby s plynárenským zařízením a plynovodními přípojkami.
- 11) Plynárenské zařízení a plynovodní přípojky budou před zásypem výkopu řádně podsypány a obsypány těžkým pískem, bude provedeno zhutnění a bude osazena výstražná fólie žluté barvy, vše v souladu s ČSN EN 12007-1-4, TPG 702 01, TPG 702 04.
- 12) Neprodleně po skončení stavební činnosti budou řádně osazeny všechny poklopy a nadzemní prvky plynárenského zařízení a plynovodních přípojek.
- 13) Poklopy uzávěrů a ostatních armatur na plynárenském zařízení a plynovodních přípojkách, vč. hlavních uzávěrů plynu (HUP) na odběrném plynovém zařízení udržovat stále přístupné a funkční po celou dobu trvání stavební činnosti.

Tento doklad je nedílnou součástí rozhodnutí Městského úřadu Nový Jičín,
č.j. 85 413 ze dne 26. 11. 2019

Podpis: *Jan Stoudek*

⑪

14) Případné zřizování stavenišť, skladování materiálů, stavebních strojů apod. bude realizováno mimo ochranné pásmo plynárenského zařízení a plynovodních přípojek (není-li ve stanovisku uvedeno jinak).

15) Bude zachována hloubka uložení plynárenského zařízení a plynovodních přípojek (není-li ve stanovisku uvedeno jinak).

16) Při použití nákladních vozidel, stavebních strojů a mechanismů zabezpečit případný přejezd přes plynárenské zařízení a plynovodní přípojky uložení panelů v místě přejezdu plynárenského zařízení.

Platí pouze pro území vyznačené v příloze tohoto stanoviska a to 24 měsíců ode dne jeho vydání.

V případě dotčení pozemku v majetku společnosti GasNet, s.r.o. je třeba dále projednat smluvní vztah k tomuto pozemku. Kontakt na projednání naleznete na adrese www.gasnet.cz/cs/kontaktni-system/, činnost "Smluvní vztahy - pozemky a budovy plynárenských zařízení", případně na NONSTOP zákaznické lince 800 11 33 55.

Za správnost a úplnost dokumentace předložené s žádostí včetně jejího souladu s platnými předpisy plně zodpovídá její zpracovatel. Stanovisko nenahrazuje případná další stanoviska k jiným částem stavby.

V případě další korespondence nebo jednání (např. změna stavby) uvádějte naši značku - 5001832119 a datum tohoto stanoviska. Kontakty jsou k dispozici na www.gridservices.cz nebo NONSTOP zákaznická linka 800 11 33 55.



GasNet, s.r.o.
zastoupená společností GridServices, s.r.o., IČ 279 35 311
Jan Stoudek
Technik externích požadavků-Morava
Oddělení zpracování ext.požadavků-Morava
+420595142035
jan.stoudek@innogy.com

Přílohy: Orientační zakres plynárenského zařízení, Orientační zakres plynárenského zařízení, Ověřená příloha žadatele

Příloha: Orientační zákes plynárenského zařízení. Tato příloha je nedílnou součástí stanoviska č. 5001832119 ze dne 05.12.2018.


Provozovatel DS: GasNet, s.r.o.; Stavebník: Město Nový Jičín, Masarykovo nám. 1/1, 74101 Nový Jičín. K.ú.: Žilina u Nového Jičína.

Tento doklad je nedílnou součástí rozhodnutí Městského úřadu Nový Jičín, č.j.: 85 413 ze dne 06.11.2019

Podpis: *J. Jurek*

Legenda: ①

linie	NTL	STL	VTL	WTL	nefunkční	plánovaná stavba před realizací	ve výstavbě, neuvedeno do provozu
	—	—	—	—	—	—	—
regulační stanice							
ochranné zařízení							
kabel							
elektropřípojka							
kabel protikoroziční ochrany							
anodové uzemnění							
stanice katodové ochrany							
pásmo vlivu anodového uzemnění SKAO							

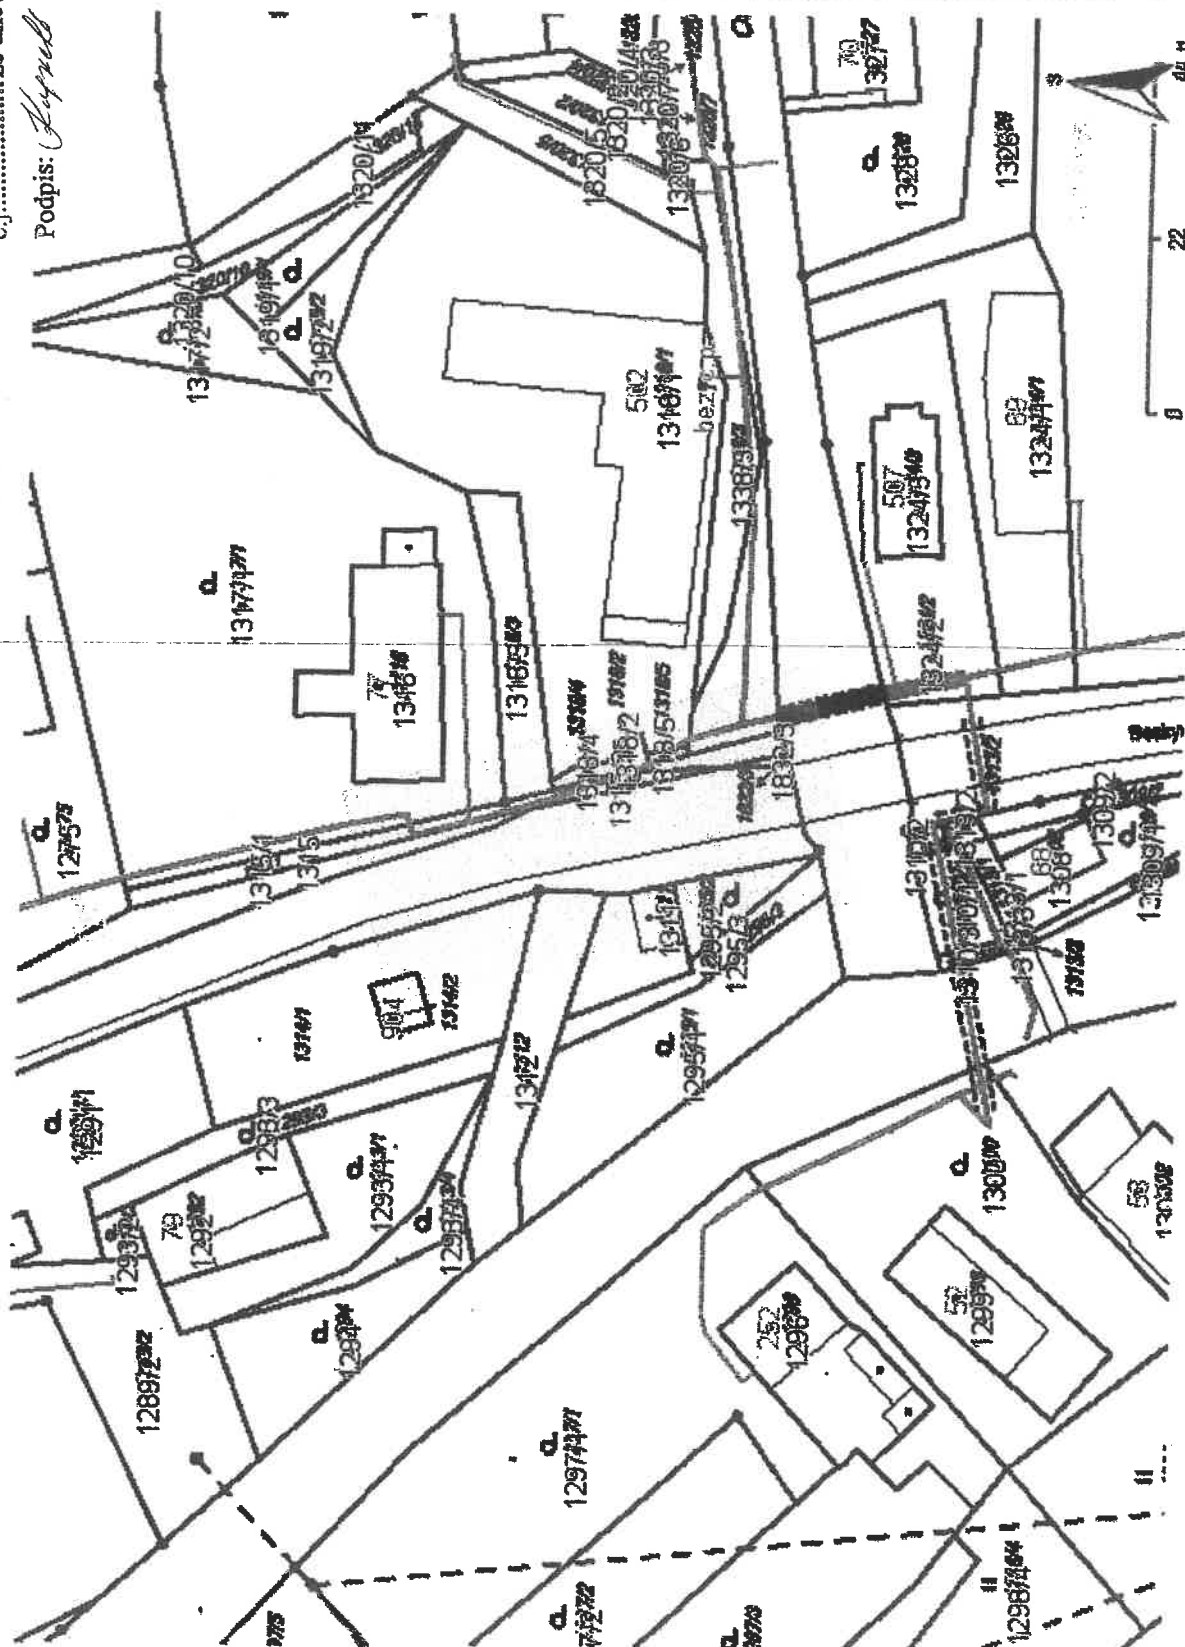


Příloha: Orientační zakres plynárenského zařízení. Tato příloha je nedílnou součástí stanoviska č. 5001832119 ze dne 03.12.2018.

Provozovatel DS: GasNet, s.r.o.; Stavebník: Město Nový Jičín, Masarykovo nám. 1/1, 74101 Nový Jičín. K.ú.: Žilina u Nového Jičína.

Tento doklad je nedílnou součástí rozhodnutí Městského úřadu Nový Jičín, č.j.: 85 413 ze dne 26.11.2019


Podpis: *Šaput*

11

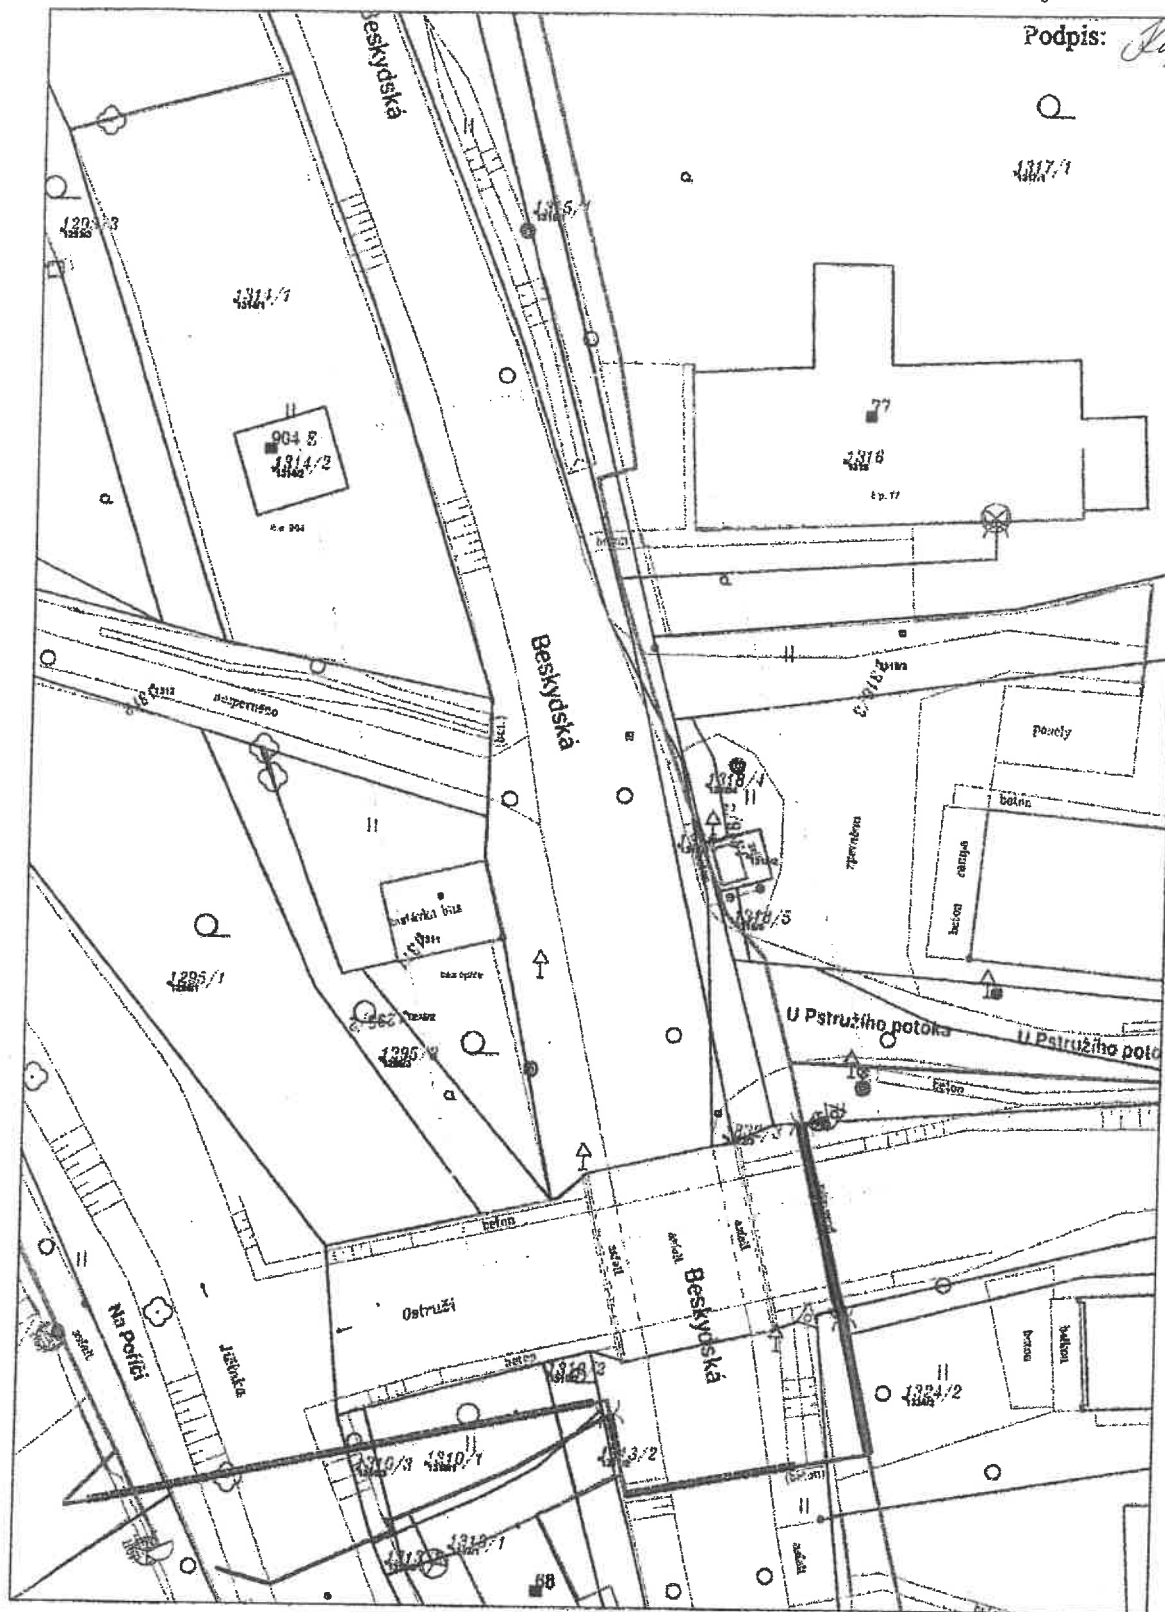

Legenda:

NTL/ STU/ VTU	ochranné zařízení	kabel	anodové uzemnění
VVTL			stanice katodové ochrany
plynovodu	kabel		pásmo vlivu anodového uzemnění SKAO
nefunkční	elektropřipojka		
plánovaná stavba před realizací	regulační stanice		
výstavba			

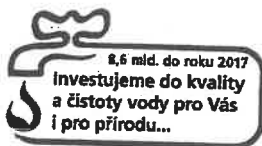

Tento doklad je nedílnou součástí rozhodnutí Městského úřadu Nový Jičín,

č.j.: 15 413 ze dne 26. 11. 2018

Podpis: *[Signature]*

(11)

SmVaK
Severomoravské vodovody
a kanalizace Ostrava a.s.

Severomoravské vodovody
a kanalizace Ostrava a.s.
se sídlem 28. října 1235/169,
Mariánské Hory, 709 00 Ostrava

Projekční a inženýrská činnost
Groman a spol., s.r.o.
Bezručova 879
742 13 Studénka

Značka: 9773/V029763/2018/NO

Ostrava, dne: 27.11.2018

Věc: Autobusová zastávka „Požární zbrojnice“ v Žilině u Nového Jičína, parc.č. 1832/1, 1312, 1830/1, k.ú. Žilina u Nového Jičína
Investor: Město Nový Jičín
Stanovisko pro územní a stavební řízení

K existenci sítí (ke stavebnímu záměru) pro výše uvedenou stavbu jsme vydali stanovisko dne 02.10.2018 pod zn.: 9773/V025826/2018/AUTOMAT.

Popis stavby:

Předložená dokumentace řeší stavbu nového chodníkového tělesa, autobusové zastávky a přechodu pro chodce s nasvětlením na pozemcích parc.č. 1832/1, 1312, 1830/1, k.ú. Žilina u Nového Jičína. Účelem stavby je zajištění dopravy pro pěší a tím zvýšení bezpečnosti pěšího provozu podél silnice III/4832. Dešťové vody z nových zpevněných ploch budou vypouštěny do stávajícího recipientu Pstruží potok pomocí odvodňovacího žlabu přes stávající příkop.

Členění stavby:

- SO 01 Chodníkové těleso
- SO 02 Elektroinstalace osvětlení přechodu pro chodce

S výše uvedenou stavbou (dle předložených podkladů) **souhlasíme** za níže uvedených podmínek.

Stanovisko k umístění:

Realizaci výše uvedené stavby na pozemcích parc. č. 1832/1, 1312, 1830/1, k. ú. Žilina u Nového Jičína dojde ke střetu s vodohospodářským zařízením v majetku SmVaK Ostrava a.s., a to s vodovodním řádem DN 200 PVC, dále dojde ke střetu se zařízením v majetku města Nový Jičín, které SmVaK Ostrava a.s. provozuje na základě smlouvy č. 1205/KNS/NJ/2012, a to s kanalizačními sběrači splaškové kanalizace DN 250 PP a DN 300 KAM – viz mapová příloha. Požadujeme respektovat tato zařízení – viz Podmínky týkající se realizace stavby.

Zákres dotčených zařízení v majetku, příp. provozování SmVaK Ostrava a.s. je pouze orientační, proto je povinností investora – stavebníka před zahájením prací požádat o vytyčení zařízení SmVaK Ostrava a.s. Vytyčení provede na základě objednávky (vodovod – středisko vodovodních sítí Nový Jičín, tel. č.: 556 779 225, 556 779 221, příp. 556 779 250, kanalizace – středisko kanalizačních sítí Nový Jičín, tel. č.: 556 779 268). V případě nesplnění této povinnosti je investor – stavebník povinen nahradit vlastníkově a provozovateli případnou škodu způsobenou na vodohospodářském zařízení v důsledku neprovedení vytyčení.

Rovněž stavbou přípojek inženýrských sítí je nutné respektovat naše zařízení – viz Podmínky týkající se realizace stavby.

Rovněž upozorňujeme na existenci stávajících přípojek, které nejsou v majetku, ani v provozování SmVaK Ostrava a.s. - tyto přípojky nutno respektovat. Zákres těchto přípojek je pouze orientační, za účelem získání informace o přesné poloze těchto přípojek (příp. o jejich hloubce uložení) nutno kontaktovat jejich vlastníka.

Tel: 800 292 400

Fax: +420 596 624 205
E-mail: smvak@smvak.cz

Strana 1 z 3

DIČ: CZ45193665
Společnost zapsána v obchodním rejstříku
Krajského soudu v Ostravě, oddíl B, vložka 347

IČ: 45193665



aqualia

Podmínky týkající se realizace stavby:

Při provádění prací, jimiž mohou být dotčena zařízení v majetku, příp. provozování SmVaK Ostrava a.s., je stavebník povinen učinit veškerá opatření tak, aby nedošlo k poškození tohoto zařízení a splnit následující podmínky:

- Před zahájením zemních prací je stavebník – investor povinen zabezpečit vytyčení zařízení, s vytyčením prokazatelně seznámit pracovníky, kteří budou práce provádět (kontakty viz výše).
- Zemní práce do vzdálenosti 1 m od okraje potrubí budou prováděny ručním výkopem se zvýšenou opatrností tak, aby nedošlo k poškození našich vedení a zařízení. V případě obnažení potrubí bude toto zabezpečeno před poškozením.
- U přípojek k liniovým stavbám v místě souběhu se zařízením SmVaK Ostrava a.s. požadujeme dodržet odstupovou vzdálenost dle zákona č. 274/2001 Sb. v platném znění, viz níže.
- Při křížení dodržet svislou vzdálenost dle ČSN 73 6005 a současně respektovat § 12 zákona č. 274/2001 Sb. o vodovodech a kanalizacích v platném znění.
- Při kolizi s vodovodní přípojkou požadujeme dodržet ČSN 73 6005.
- Křížení požadujeme provádět kolmo, max. pod úhlem 45 stupňů. Křížení nebude prováděno v místě napojení vodovodních přípojek na vodovodní řad ve vzdálenosti menší než 0,6 m od stávajících ovládacích armatur na vodovodním potrubí (šoupáků, hydrantů, domovních uzavíracích ventilů), kanalizačních šachet. U křížení v místě vodárenských šachet nutno respektovat vzdálenost 1,5 m.
- V místě křížení budou přípojky uloženy do chráničky (ochranné trubky) v šířce ochranného pásma zařízení SmVaK Ostrava a.s. (viz níže).
- Stavby pevných konstrukcí (sloupy osvětlení přechodů pro chodce, odvodňovací žlab, svislé dopravní značení, uliční vpusti, zábradlí, palisády, šachty kanalizační apod.), stejně jako výsadbu trvalých porostů požadujeme umístit mimo ochranné pásmo vodovodního, resp. kanalizačního potrubí. Ochranné pásmo jsou stanovena § 23 zákona č. 274/2001 Sb. v platném znění o vodovodech a kanalizacích pro veřejnou potřebu a jsou vymezena vodorovnou vzdáleností od vnějšího líce stěny potrubí na každou stranu
 - u vodovodních a kanalizačních řadů do průměru 500 mm včetně - 1,5 m,
 - u vodovodních řadů nebo kanalizačních stok o průměru nad 200 mm, jejichž dno je uloženo v hloubce větší než 2,5 m pod upraveným povrchem, se výše uvedené vzdálenosti zvyšují o 1,0 m od vnějšího líce (stoka AO-10-9 je umístěna v hloubce 3,76 m, stoka AO-10 je umístěna v hloubce 3,66 m).
- Na základě vytyčení, v místech souběhu nových inženýrských sítí (vč. jejich přípojek) se zařízením SmVaK Ostrava a.s., je investor – stavebník povinen respektovat ochranné pásmo vodovodního, resp. kanalizačního potrubí a umístit stavbu mimo toto ochranné pásmo.
- V rozsahu ochranného pásma našich vedení nebudou zřizovány skládky materiálu, zeminy apod.
- Při úpravě povrchu terénu v ochranném pásmu bude zachováno alespoň minimální krytí vodovodního, resp. kanalizačního potrubí v souladu s ČSN 73 6005 - se snižováním nebo zvyšováním vrstvy zeminy nesouhlasíme. Veškeré poklopy armatur (šoupátkové, hydrantové) a kanalizační poklopy požadujeme upravit do nivelety konečných úprav terénu.
- Před záhozem bude přizván oprávněný zástupce příslušného střediska (viz výše) ke kontrole místa křížení a místa zásahu do ochranného pásma SmVaK Ostrava a.s. Tato kontrola bude zaznamenána ve stavebním deníku. Bez této kontroly nesouhlasíme se zahájením záhozu. Bez písemného dokladu o provedené kontrole zástupcem SmVaK Ostrava a.s. nesouhlasíme s udělením kolaudačního souhlasu.
- V případě řešení inženýrských sítí nebo přípojek za pomoci protlaku bude přesná hloubka uložení vodovodu, resp. kanalizace ověřena ručně kopanou sondou.
- Po dobu stavby budou přístupny ovládací armatury vodovodní sítě (šoupáky, hydranty a ventily na vodovodních přípojkách) a kanalizační poklopy případně zařízení související s kanalizací pro veřejnou potřebu (kanalizační čerpací stanice, odlehčovací komory, čistírny odpadních vod a podobně). Po dobu výstavby musí být také umožněn bezplatný přístup a příjezd odpovídající techniky ke zmiňovanému zařízení.
- Případné poškození zařízení SmVaK Ostrava a.s. bude neprodleně oznámeno na poruchovou linku SmVaK Ostrava a.s. s nepřetržitou službou (tel. 800 292 300).
- Geodetické zaměření stavby v souřadnicovém systému JTSK a výškovém systému Bpv doporučujeme předat našemu oddělení GIS na e-mailovou adresu gis@smvak.cz.



Tento doklad je nedílnou součástí rozhodnutí Městského úřadu Nový Jičín,
č.j.: 854/3 ze dne 16. 11. 2019

Podpis: *[Signature]*

①

SmVaK
Severomoravské vodovody
a kanalizace Ostrava a.s.

- Pokud při dalších jednáních se SmVaK Ostrava a.s. bude investor zastupován třetí osobou, požadujeme, aby nedílnou součástí žádosti o stanovisko byla plná moc, příp. pověření k zastupování.


Platnost tohoto stanoviska je 1 rok.

**Severomoravské vodovody
a kanalizace Ostrava a.s.**
28. října 1235/169, Mariánské Hory,
709 00 Ostrava 27

[Signature]
Ing. Lumír Pavelek
vedoucí technického odboru

Přílohy:

- Orientační zakres zařízení v majetku, příp. v provozování SmVaK Ostrava a.s.
- Projektová dokumentace

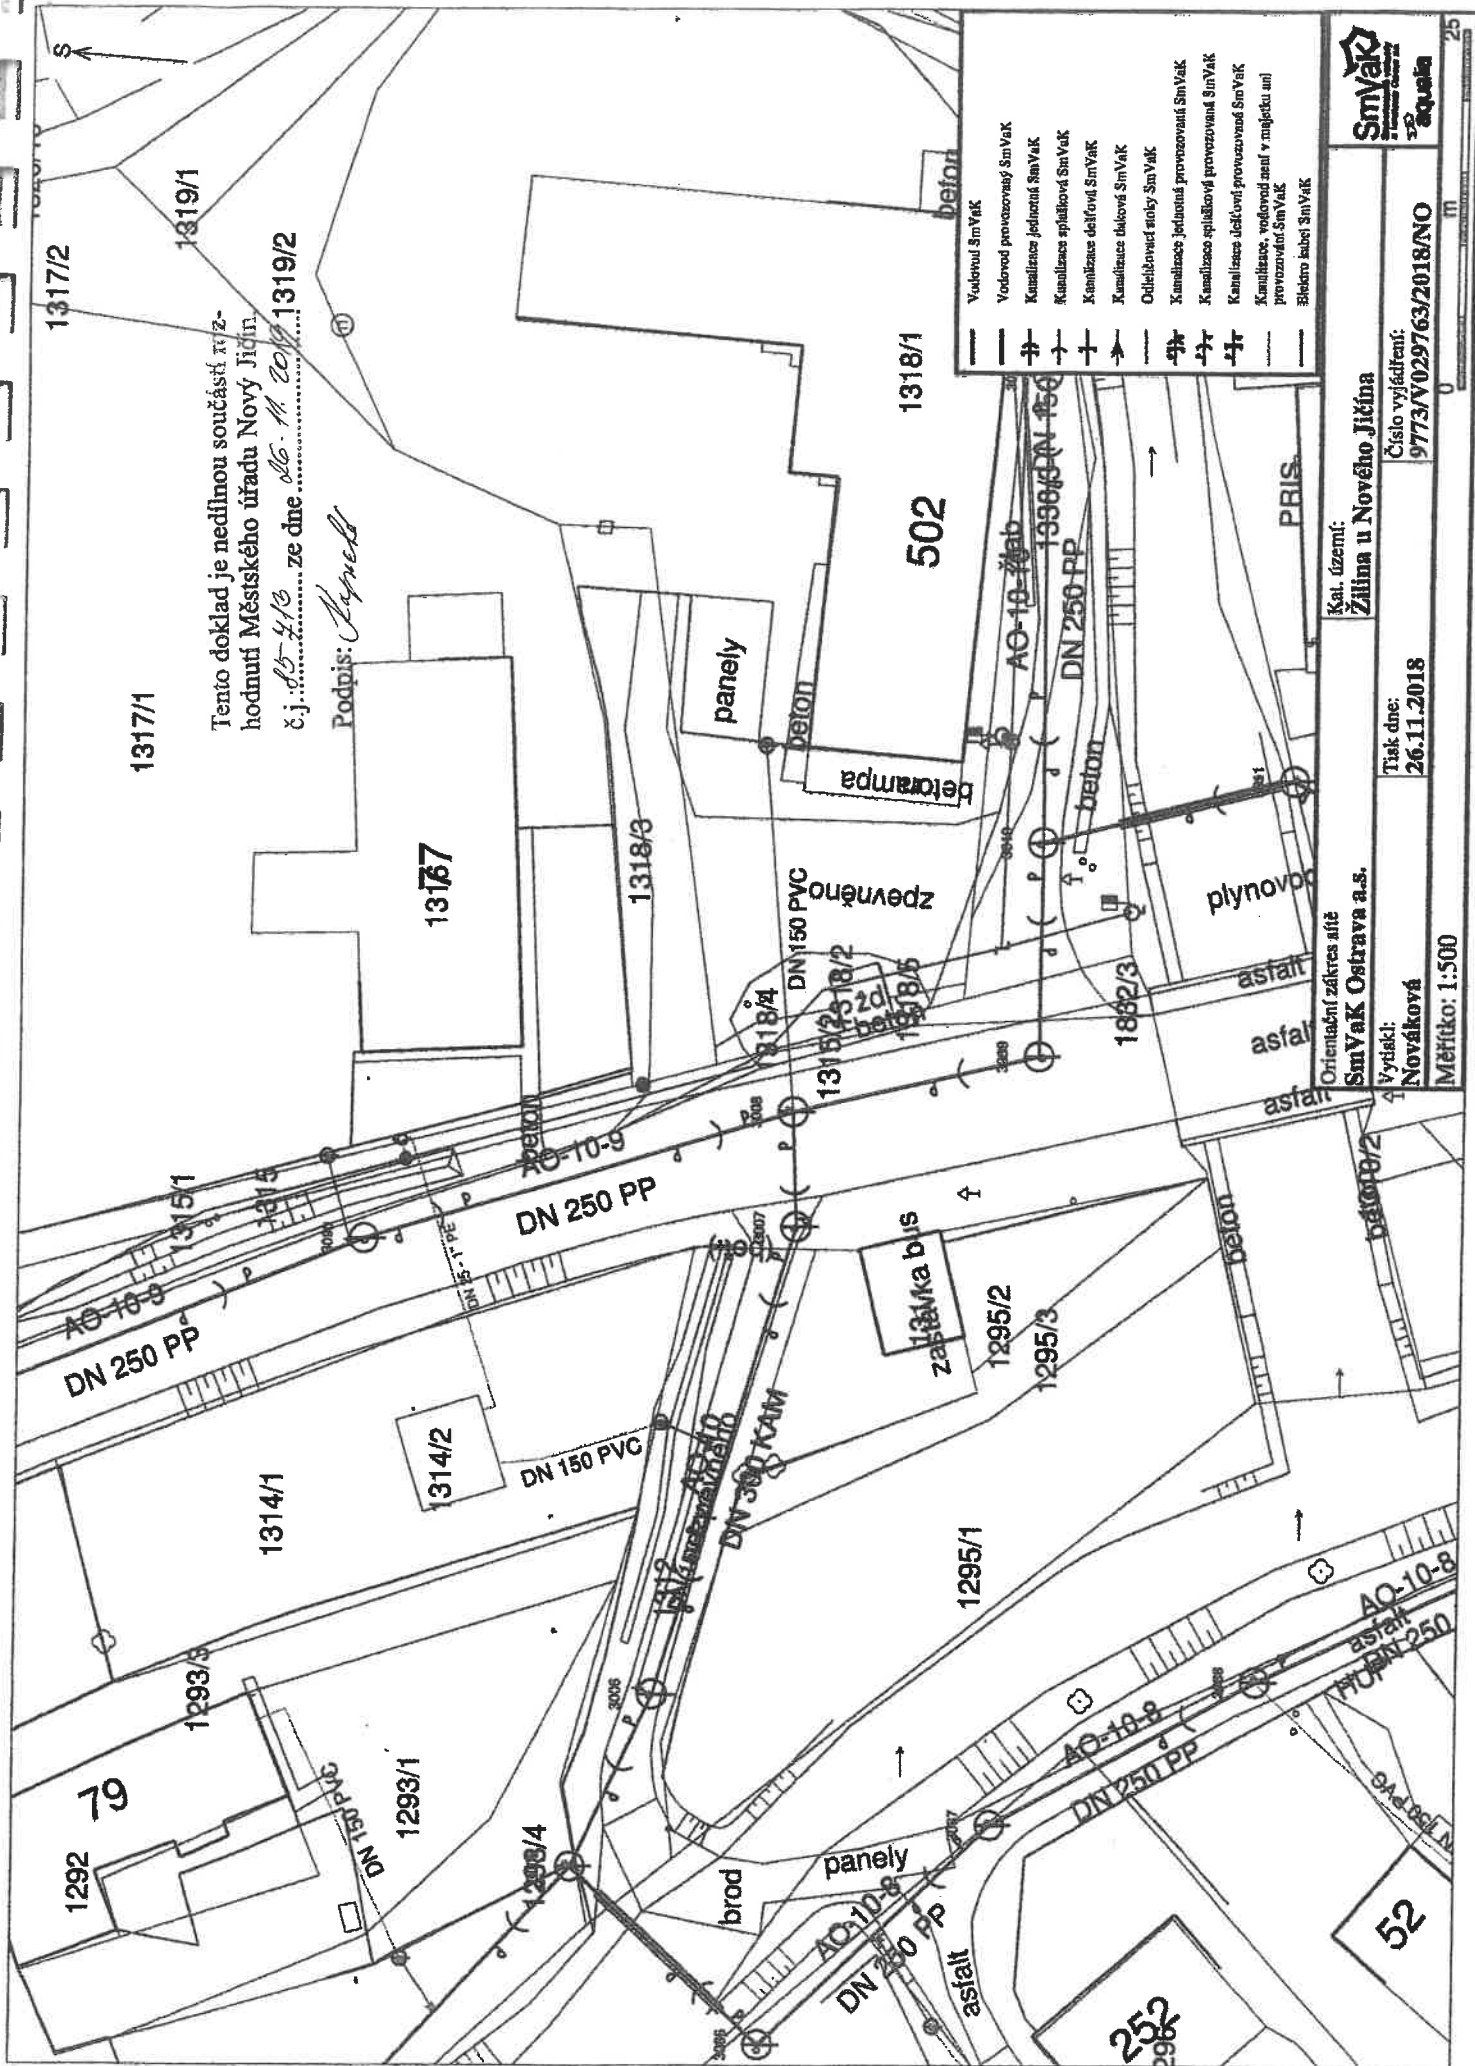

Tento doklad je nedílnou součástí v/z-
hodnutí Městského úřadu Nový Jičín,
č.j. 85-4/13 ze dne 16. 11. 2018 1319/2

Podpis: *Jan Pávek*

—	Vodovod SmVak
—	Vodovod provozovaný SmVak
—	Kanalizace jednotná SmVak
—	Kanalizace spádová SmVak
—	Kanalizace dešťová SmVak
—	Kanalizace dělová SmVak
—	Odtělovací sítě SmVak
—	Kanalizace jednotná provozovaná SmVak
—	Kanalizace spádová provozovaná SmVak
—	Kanalizace dešťová provozovaná SmVak
—	Kanalizace dělová provozovaná SmVak
—	Kanalizace vodovodní a majetku ani provozováno SmVak
—	Elektrická sítě SmVak

Orientační zakres a síť SmVaK Ostrava a.s. Vytáhl: Nováková Měřítko: 1:500	Kal. území: Žilina u Nového Jičína Číslo vyjádření: 9773/V029763/2018/NO Tisk dne: 26.11.2018

**VYJÁDŘENÍ O EXISTENCI SÍTĚ ELEKTRONICKÝCH KOMUNIKACÍ
společnosti Česká telekomunikační infrastruktura a.s.
(„Vyjádření“)**

**A VŠEOBECNÉ PODMÍNKY OCHRANY SÍTĚ ELEKTRONICKÝCH KOMUNIKACÍ
společnosti Česká telekomunikační infrastruktura a.s.
(„Všeobecné podmínky ochrany SEK“)**

toto Vyjádření a Všeobecné podmínky ochrany SEK je vydané dle ustanovení § 101 zákona č. 127/2005 Sb., o elektronických komunikacích a o změně některých souvisejících zákonů, v platném znění („Zákon o elektronických komunikacích“), a dle ustanovení § 161 zákona č. 183/2006 Sb., o územním plánování a stavebním řádu, v platném znění („Stavební zákon“), a dle příslušných ustanovení zákona č. 89/2012 Sb., občanského zákoníku, v platném znění („Občanský zákoník“)

Číslo jednací: 791322/18

Číslo žádosti: 0118 319 673 („Žádost“)

Název akce („Stavba“)	Autobusová zastávka "požární zbrojnice"? v Žilině u Nového Jičína	
Důvod vydání Vyjádření („Důvod vyjádření“)	Společné územní a stavební řízení	
Žadatel	Projekční a inženýrská činnost Groman a spol. s.r.o.	
Stavebník	Město Nový Jičín, Masarykovo nám. 1, Nový Jičín, 74101	
Zájmové území	Okres	Nový Jičín
	Obec	Nový Jičín
	Kat. území / č. parcely	Žilina u Nového Jičína
Platnost Vyjádření	27. 11. 2020 („Den konce platnosti Vyjádření“)	

Žadatel Žádostí určil a vyznačil Zájmové území, jakož i určil Důvod Vyjádření.

Na základě určení a vyznačení Zájmového území Žadatelem a na základě určení Důvodu Vyjádření vydává společnost Česká telekomunikační infrastruktura a.s. následující Vyjádření:

Dojde ke střetu se sítí elektronických komunikací (dále jen „SEK“) společnosti Česká telekomunikační infrastruktura a.s.

- (I) Na Žadatelem určeném a vyznačeném Zájmovém území se vyskytuje SEK společnosti Česká telekomunikační infrastruktura a.s.;
- (II) Společnost Česká telekomunikační infrastruktura a.s. za podmínky splnění bodu (III) tohoto Vyjádření souhlasí, aby Stavebník a/nebo Žadatel, je-li Stavebníkem v Zájmovém území vyznačeném v Žádosti, provedl Stavbu a/nebo činnosti povolené příslušným správním rozhodnutím vydaným dle Stavebního zákona;
- (III) Stavebník a/nebo Žadatel, je-li Stavebníkem, je povinen
 - (i) dodržet tyto níže uvedené podmínky, které byly stanovené POS, tak jak je tento označen ve Všeobecných podmínkách ochrany SEK
 - V místě budování odvodňovacího žlabu bude , stávající kabelový podchod obnažen a odborně nadstaven , s přesahem min.0,5 m , za nový odvodňovací žlab.
 - Nad kabelovou trasou neukládejte podélně obrušníky, ani jejich betonový základ. ; a
 - (ii) řídit se Všeobecnými podmínkami ochrany SEK, které jsou nedílnou součástí Vyjádření;

Číslo jednací: 791322/18

Číslo žádosti: 0118 319 673

(IV) Pro případ, že bude nezbytné přeložení SEK, zajistí vždy takové přeložení SEK její vlastník, společnost Česká telekomunikační infrastruktura a.s. Stavebník, který vyvolal překládku SEK je dle ustanovení § 104 odst. 17 Zákona o elektronických komunikacích povinen uhradit společnosti Česká telekomunikační infrastruktura a.s. veškeré náklady na nezbytné úpravy dotčeného úseku SEK, a to na úrovni stávajícího technického řešení;

(V) Pro účely přeložení SEK dle bodu (IV) tohoto Vyjádření je Stavebník povinen uzavřít se společností Česká telekomunikační infrastruktura a.s. Smlouvu o realizaci překládky SEK. Vyjádření je platné pouze pro Zájmové území určené a vyznačené Žadatelem, jakož i pro Důvod Vyjádření stanovený a určený Žadatelem v Žádosti.

Vyjádření pozbývá platnosti i) v Den konce platnosti Vyjádření, ii) změnou rozsahu Zájmového území či změnou Důvodu Vyjádření uvedeného v Žádosti a/nebo iii) jakýmkoliv porušením kterékoliv povinnosti stanovené Všeobecnými podmínkami ochrany SEK, to vše v závislosti na tom, která ze skutečností rozhodná pro pozbytí platnosti Vyjádření nastane nejdříve.

Společnost Česká telekomunikační infrastruktura a.s. vydáním tohoto Vyjádření poskytl Žadateli pro Žadatelem určené a vyznačené Zájmové území veškeré informace o SEK dostupné společnosti Česká telekomunikační infrastruktura a.s. ke dni podání Žádosti.

Ze strany společnosti Česká telekomunikační infrastruktura a.s. může v některých případech docházet ke zpracování Vašich osobních údajů. Ke zpracování Vašich osobních údajů dochází vždy v souladu s platnými právními předpisy. Konkrétní zásady a podmínky zpracování osobních údajů společnosti Česká telekomunikační infrastruktura a.s. jsou dostupné na stránce <https://www.cetin.cz/zasady-ochrany-osobnich-udaju>.

V případě dotazů k Vyjádření kontaktujte prosím asistenční linku 238 461 111.

Přílohami Vyjádření jsou:

- Všeobecné podmínky ochrany SEK
- Informace k vytýčení SEK ve vlastnictví společnosti Česká telekomunikační infrastruktura a.s.
- Situační výkres (obsahuje Zájmové území určené a vyznačené Žadatelem a výřezy účelové mapy SEK)

Vyjádření vydala společnost Česká telekomunikační infrastruktura a.s. dne: 27. 11. 2018.

[Podpis]
Česká telekomunikační infrastruktura a.s.
Olšanská 2681/6
130 00 Praha 3
DIČ: CZ04084063

96

Číslo jednací: 791322/18

Číslo žádosti: 0118 319 673

VŠEOBECNÉ PODMÍNKY OCHRANY SÍTĚ ELEKTRONICKÝCH KOMUNIKACÍ společnosti Česká telekomunikační infrastruktura a.s.

1. PLATNOST VŠEOBECNÝCH PODMÍNEK

- i) Tyto Všeobecné podmínky ochrany sítě elektronických komunikací (dále jen „VPOSEK“) tvoří součást Vyjádření (jak je tento pojem definován níže v článku 2 VPOSEK).
- ii) V případě rozporu mezi Vyjádřením a těmito VPOSEK mají přednost ustanovení Vyjádření, pokud není těmito VPOSEK stanoveno jinak.

2. DEFINICE

Níže uvedené termíny, jsou-li použity v těchto VPOSEK a uvozeny velkým písmenem, mají následující význam:

„**CETIN**“ znamená Česká telekomunikační infrastruktura a.s. se sídlem Olšanská 2681/6, Praha 3 PSČ 130 00, IČO: 04084063, zapsaná v obchodním rejstříku vedeném Městským soudem v Praze pod spz. B 20623;

„**Den**“ je kalendářní den;

„**Kabelovod**“ podzemní zařízení sestávající se z tělesa Kabelovodu a kabelových komor, sloužící k zatahování kabelů a ochranných trubek;

„**Občanský zákoník**“ znamená zákon č. 89/2012 Sb., občanský zákoník, ve znění pozdějších předpisů;

„**POS**“ je zaměstnanec společnosti CETIN, pověřený ochranou sítě, Karel Dombrovský, tel.: 602 786 457, e-mail: karel.dombrovsky@cetin.cz;

„**Pracovní den**“ znamená Den, který není v České republice dnem pracovního klidu nebo státním uznaným svátkem;

„**Příslušné požadavky**“ znamená jakýkoli a každý příslušný právní předpis, vč. technických norem, nebo normativní právní akt veřejné správy či samosprávy, nebo jakékoli rozhodnutí, povolení, souhlas nebo licencí, včetně podmínek, které s ním souvisí;

„**Překládka**“ je stavba spočívající ve změně trasy vedení SEK ve vlastnictví CETIN nebo přemístění zařízení SEK ve vlastnictví CETIN; Stavebník, který Překládku vyvolal, je dle ustanovení § 104 odst. 17 Zákona o elektronických komunikacích povinen uhradit společnosti CETIN veškeré náklady na nezbytné úpravy dotčeného úseku SEK, a to na úrovni stávajícího technického řešení;

„**SEK**“ je síť elektronických komunikací ve vlastnictví CETIN;

„**Stavba**“ je stavba a/nebo činnosti ve vztahu, k níž bylo vydáno Vyjádření, a je prováděna Stavebníkem a/nebo Žadatelem v souladu s Příslušnými požadavky, povolená příslušným správním rozhodnutím vydaným dle Stavebního zákona;

„**Stavebník**“ je osoba takto označená ve Vyjádření;

„**Stavební zákon**“ je zákon č. 183/2006 Sb., o územním plánování a stavebním řádu;

„**Vyjádření**“ je vyjádření o existenci sítě elektronických komunikací vydané společností CETIN dne 27. 11. 2018 pod č.j. 791322/18;

„**Zájmové území**“ je území označené Žadatelem a/nebo Stavebníkem v Žádosti;

„**Situační výkres**“ je výkres, který je přílohou Vyjádření a obsahuje Zájmové území určené a vyznačené Žadatelem v Žádosti a výřezy účelové mapy SEK;

„**Zákon o elektronických komunikacích**“ je zákon č. 127/2005 Sb., o elektronických komunikacích a o změně některých souvisejících zákonů, ve znění pozdějších předpisů;

„**Žadatel**“ je osoba takto označená ve Vyjádření.

„**Žádost**“ je žádost, kterou Žadatel a/nebo Stavebník požádal CETIN o vydání Vyjádření.

3. PLATNOST A ÚČINNOST VPOSEK

Tyto VPOSEK jsou platné a účinné dnem odeslání Vyjádření na i) adresu elektronické pošty Stavebníka a/nebo Žadatele uvedenou v Žádosti nebo ii) adresu pro doručení prostřednictvím poštovní přepravy uvedenou Stavebníkem a/nebo Žadatelem v Žádosti.

4. OBECNÁ PRÁVA A POVINNOSTI STAVEBNÍKA A/NEBO ŽADATELE

- (i) Stavebník, Žadatel je výslovně srozuměn s tím, že SEK je veřejně prospěšným zařízením, byla zřízena ve veřejném zájmu a je chráněna Příslušnými požadavky.
- (ii) SEK je chráněna ochranným pásmem, jehož rozsah je stanoven (a) ustanovením § 102 Zákona o elektronických komunikacích a/nebo (b) právními předpisy účinnými před Zákonom o elektronických komunikacích, není-li Příslušnými požadavky stanoveno jinak.
- (iii) Stavebník, Žadatel nebo jím pověřená třetí osoba, je povinen při provádění Stavby nebo jiných prací, při odstraňování havárií a projektování staveb, řídit se Příslušnými požadavky, správnou praxí v oboru stavebnictví a technologickými postupy a je povinen učinit veškerá nezbytná opatření vyžadovaná Příslušnými požadavky k ochraně SEK před poškozením. Povinnosti dle tohoto odstavce má Stavebník rovněž ve vztahu k SEK, které se nachází mimo Zájmové území.
- (iv) Při zjištění jakéhokoli rozporu mezi údaji v Situačním výkresu, který je přílohou Vyjádření a skutečným stavem, je Stavebník a/nebo Žadatel povinen bez zbytečného odkladu, nejpozději Den následující po zjištění takové skutečnosti, zjištěný rozpor oznámit POS.
- (v) Stavebník, Žadatel nebo jím pověřená třetí osoba, je povinen každé poškození či krádež SEK bezodkladně, nejpozději Den následující po zjištění takové skutečnosti, oznámit takovou skutečnost dohledovému centru společnosti CETIN na telefonní číslo +420 238 464 190.
- (vi) Bude-li Stavebník, Žadatel nebo jím pověřená třetí osoba na společnosti CETIN požadovat, aby se jako účastník správního řízení, pro jehož účely bylo toto Vyjádření vydáno, vzdala práva na odvolání proti rozhodnutí vydanému ve správním řízení, je oprávněn kontaktovat POS.

5. POVINNOSTI STAVEBNÍKA PŘI PŘÍPRAVĚ STAVBY

- (i) Při projektování Stavby je Stavebník povinen zajistit, aby projektová dokumentace Stavby (i) zohledňovala veškeré požadavky na ochranu SEK vyplývající z Příslušných požadavků, zejména ze Zákona o elektronických komunikacích a Stavebního zákona, (ii) respektovala správnou praxi v oboru stavebnictví a technologické postupy a (iii) umožňovala, aby i po provedení a umístění Stavby dle takové projektové dokumentace byla společnost CETIN, jako vlastník SEK schopna bez jakýkoliv omezení a překážek provozovat SEK, provádět údržbu a opravy SEK.
- (ii) Nebude-li možné projektovou dokumentací zajistit některý, byť i jeden z požadavků dle předchozího odstavce (i) a/nebo umístění Stavby by mohlo způsobit, že nebude naplněn některý, byť i jeden z požadavků dle předchozího odstavce (i), vyvolá Stavebník Překládku.
- (iii) Při projektování Stavby, která se nachází nebo je u ní zamýšlena, že se bude nacházet v ochranném pásmu radiových tras společnosti CETIN a překračuje výšku 15 m nad zemským povrchem, a to včetně dočasných objektů zařízení staveniště (jeřáby, konstrukce, atd.) je Stavebník povinen písemně kontaktovat POS za účelem získání konkrétního stanoviska a podmínek k ochraně radiových tras společnosti CETIN a pro určení, zda Stavba vyvolá Překládku. Ochranné pásmo radiových tras v šíř 50m je zakresleno do situačního výkresu, který je součástí tohoto Vyjádření.

Číslo jednací: 791322/18

Číslo žádosti: 0118 319 673

VŠEOBECNÉ PODMÍNKY OCHRANY SÍTĚ ELEKTRONICKÝCH KOMUNIKACÍ společnosti Česká telekomunikační infrastruktura a.s.

- (iv) Pokud se v Zájmovém území nachází podzemní silové vedení (NN) ve vlastnictví společnosti CETIN, je Stavebník povinen ve vztahu k projektové dokumentaci zajistit totéž, co je uvedeno pod písm (i) tohoto článku 5, přičemž platí, že Stavebník vyvolá Překládku v případech uvedených pod písm (ii) tohoto článku 5.
- (v) Stavebník je povinen při projektování Stavby, která je stavbou (a) zařízení silových elektrických sítí (VN, VVN a ZVVN) a/nebo (b) trakčních vedení, provést výpočet či posouzení rušivých vlivů na SEK, zpracovat ochranná opatření, to vše dle a v souladu s Příslušnými požadavky. Stavebník je povinen nejpozději třicet (30) Dnů před podáním žádosti o vydání příslušného správního rozhodnutí k umístění Stavby dle Stavebního zákona předat POS výpočet či posouzení rušivých vlivů na SEK a zpracovaná ochranná opatření.
- (vi) Je-li Stavba v souběhu s Kabelovodem, nebo Kabelovod kříží, je Stavebník povinen nejpozději ke Dni, ke kterému započne se zpracováním projektové dokumentace ke Stavbě, oznámit POS a projednat s POS (a) veškeré případy, kdy trajektorie podvrtné protlaků budou vedeny ve vzdálenosti menší, než je 1,5 m od Kabelovodu a (b) jakékoliv výkopové práce, které budou nebo by mohly být vedeny v úrovni či pod úrovní Kabelovodu nebo kabelové komory.
- (vii) Je-li Stavba umístěna nebo má být umístěna v blízkosti Kabelovodu, ve vzdálenosti menší, než jsou 2 m nebo kříží-li Stavba Kabelovod ve vzdálenosti menší, než je 0,5 m nad nebo kdekoliv pod Kabelovodem, je Stavebník povinen předložit POS k posouzení zakreslení Stavby v příčných řezech, přičemž do příčného řezu je Stavebník rovněž povinen zakreslit profil kabelové komory.
- 6. POVINNOSTI STAVEBNÍKA PŘI PROVÁDĚNÍ STAVBY**
- (i) Stavebník je před započetím jakýchkoliv zemních prací ve vztahu ke Stavbě povinen výtýčit trasu SEK na terénu dle Příslušných požadavků a dle Stavebního zákona. S výtýčenou trasou SEK je Stavebník povinen seznámit všechny osoby, které budou anebo by mohly zemní práce ve vztahu ke Stavbě provádět. V případě porušení této povinnosti bude Stavebník odpovědný společnosti CETIN za náklady a škody, které porušením této povinnosti společnosti CETIN vzniknou a je povinen je společnosti CETIN uhradit.
- (ii) Pět (5) Pracovních dní před započetím jakýchkoliv prací ve vztahu ke Stavbě je Stavebník povinen oznámit společnosti CETIN, že zahájí práce či činnosti ve vztahu ke Stavbě. Písemné oznámení dle předchozí věty zašle Stavebník na adresu elektronické pošty POS a bude obsahovat minimálně číslo jednací Vyjádření a kontaktní údaje Stavebníka.
- (iii) Stavebník je povinen zabezpečit a zajistit SEK proti mechanickému poškození, a to zpravidla dočasným umístěním silničních betonových panelů nad kabelovou trasou SEK. Do doby, než je zajištěna a zabezpečena ochrana SEK proti mechanickému poškození, není Stavebník oprávněn přejíždět vozidly nebo stavební mechanizací kabelovou trasu SEK. Při přepravě vysokých nákladů nebo při projíždění strojů, vozidel či mechanizací pod nadzemním vedením SEK je Stavebník povinen prověřit, zda výška nadzemního vedení SEK je dostatečná a umožňuje spolehlivý a bezpečný způsob přepravy nákladu či průjezdu strojů, vozidel či mechanizace.
- (iv) Při provádění zemních prací v blízkosti SEK je Stavebník povinen postupovat tak, aby nedošlo ke změně hloubky uložení nebo prostorového uspořádání SEK. V místech, kde SEK vystupuje ze země do budovy, rozváděče, na sloup apod. je Stavebník povinen vykonávat zemní práce se zvýšenou mírou opatrnosti, výkopové práce v blízkosti sloupů nadzemního vedení SEK je Stavebník povinen provádět v takové vzdálenosti od sloupu nadzemního vedení SEK, která je dostatečná k tomu, aby nedošlo nebo nemohlo dojít k narušení stability sloupu nadzemního vedení SEK. Stavebník je povinen zajistit, aby jakoukoliv jeho činností nedošlo bez souhlasu a vědomí společnosti CETIN (a) ke změně nivelety terénu, a/nebo (b) k výsadbě trvalých porostů, a/nebo (c) ke změně rozsahu a změně konstrukce zpevněných ploch. Pokud došlo k odkrytí SEK, je Stavebník povinen SEK po celou dobu odkrytí náležitě zabezpečit proti provedení, poškození a odcizení.
- (v) Zjistí-li Stavebník kdykoliv během provádění prací ve vztahu ke Stavbě jakýkoliv rozpor mezi údaji v projektové dokumentaci a skutečností, je povinen bezodkladně přerušit práce a oznámit zjištěný rozpor na adresu elektronické pošty POS. Stavebník není oprávněn pokračovat v pracích ve vztahu ke Stavbě do doby, než získá písemný souhlas POS s pokračováním prací.
- (vi) Stavebník není bez předchozího písemného souhlasu společnosti CETIN oprávněn manipulovat s kryty kabelových komor, jakkoliv zakrývat vstupy do kabelových komor, a to ani dočasně, vstupovat do kabelových komor, jakkoliv manipulovat s případně odkrytými prvky SEK či s jakýmkoliv jiným zařízením se SEK souvisejícím. Rovněž bez předchozího písemného souhlasu společnosti CETIN není Stavebník oprávněn umístit nad trasou Kabelovodu jakoukoliv jinou síť technické infrastruktury v podélném směru.
- (vii) Byla-li v souladu s Vyjádřením a těmito VPOSEK odkryta SEK je Stavebník povinen tří (3) Pracovní dny před zakrytím SEK písemně oznámit POS zakrytí SEK a vyzvat ho ke kontrole před zakrytím. Oznámení Stavebníka dle předchozí věty musí obsahovat minimálně předpokládaný Den zakrytí, číslo jednací Vyjádření a kontaktní údaje Stavebníka. Stavebník není oprávněn provést zakrytí do doby, než získá písemný souhlas POS se zakrytím.
- 7. ROZHODNÉ PRÁVO**
- Vyjádření a VPOSEK se řídí českým právem, zejména Občanským zákoníkem, Zákonem o elektronických komunikacích a Stavebním zákonem. Veškeré spory z Vyjádření či VPOSEK vyplývající budou s konečnou platností řešeny u příslušného soudu České republiky.
- 8. PÍSEMNÝ STYK**
- Písemným stykem či pojmem „písemně“ se pro účely Vyjádření a VPOSEK rozumí předání zpráv jedním z těchto způsobů:
- v listinné podobě;
 - e-mailovou zprávou se zaručeným elektronickým podpisem dle zák. č. 227/2000 Sb., o elektronickém podpisu a o změně některých dalších zákonů (zákon o elektronickém podpisu), ve znění pozdějších předpisů;
- 9. ZÁVĚREČNÁ USTANOVENÍ**
- (i) Stavebník, Žadatel nebo jím pověřená třetí osoba je počínaje Dnem převzetí Vyjádření povinen užít informace a data uvedená ve Vyjádření pouze a výhradně k účelu, pro který mu byla tato poskytnuta. Stavebník, Žadatel nebo jím pověřená třetí osoba není oprávněn informace a data rozmnožovat, rozšiřovat, pronajímat, půjčovat či jinak umožnit jejich užívání třetí osobou bez předchozího písemného souhlasu společnosti CETIN.
- (ii) Pro případ porušení kterékoliv z povinností Stavebníka, Žadatele nebo jím pověřené třetí osoby, založené Vyjádřením a/nebo těmito VPOSEK je Stavebník, Žadatel či jím pověřená třetí osoba odpovědný za veškeré náklady a škody, které společnosti CETIN vzniknou porušením povinností Stavebníka, Žadatele nebo jím pověřené třetí osoby.

Číslo jednací: 791322/18

Číslo žádosti: 0118 319 673

Informace k vytyčení SEK

V případě požadavku na vytyčení PVSEK společnosti Česká telekomunikační infrastruktura a.s. se, prosím, obraťte na společnosti uvedené níže.

Česká telekomunikační infrastruktura a.s. - středisko Morava sever

se sídlem: Olšanská 2681/6, Praha 3, PSČ 13000

IČ: 04084063

DIČ: CZ04084063

kontakt: tel: 238462175 obslužná doba po-pa 7 - 15 hod

Česká telekomunikační infrastruktura a.s. - středisko Morava sever

se sídlem: Olšanská 2681/6, Praha 3, PSČ 13000

IČ: 04084063

DIČ: CZ04084063

kontakt: tel: 238462489 obslužná doba po-pa 7 - 15 hod

Vegacom, a.s. - výhradní dodavatel společnosti Česká telekomunikační infrastruktura a.s.

se sídlem: Pohraniční 52/23, 703 00 Ostrava

IČ: 25788680

DIČ: CZ25788680

kontakt: Ing. Lubomír Vařecha, mobil: 725820762, e-mail: varecha@vegacom.cz
Hurníková Hana, mobil: 725820758, e-mail: hurnikova@vegacom.cz

ALPROTEL GROUP, s.r.o.

se sídlem: Dobrá 543 Frýdek-Místek PSČ 739 51

IČ: 25863037

DIČ: CZ25863037

kontakt: Libor Kašperlík, mobil: 602783894, e-mail: kasperlik@alprotel.cz

GIS-STAVINVEX, a.s.

se sídlem: Bučinská 1733, 735 41 Petřvald

IČ: 25163558

DIČ: CZ25163558

kontakt: Ing. Miroslav Žilík, mobil: 731 204 729, tel/fax: 596 541 102, ostrava@gis-stavinvox.cz

Josef Matoušek

se sídlem: Dvorní 766/27, Ostrava-Poruba, PSČ: 708 00

IČ: 75591961

DIČ: 6404090748

kontakt: Josef Matoušek, mobil: 602 516 579, e-mail: matousek1964@seznam.cz

KATES, spol. s r.o.

se sídlem: Důlní 889, 735 35 Horní Suchá

IČ: 47680954

DIČ:

kontakt: Stanislav Knebl, tel.: 596426011, mobil: 736626762, e-mail: knebl.kates@seznam.cz

Milan Kočvara

se sídlem: Osvoboditelů 1200, 742 21 Kopřivnice

IČ: 63341620

DIČ:

kontakt: Milan Kočvara, mobil: 602439837, e-mail: vytyceni@seznam.cz

OPTOMONT, a.s.

se sídlem: Na Najmanské 915, 710 00 Ostrava

IČ: 25355759

DIČ: CZ25355759

kontakt: Bogdan Kaleta, tel.: 558340911, mobil: 721521807, e-mail: bogdan.kaleta@optomont.cz

Číslo jednací: 791322/18

Číslo žádosti: 0118 319 673

Rostislav Ralidiák

se sídlem: Karviná, Čsl.armády 2930/25, PSČ 73301

IČ: 70244090

DIČ: CZ70244090

kontakt: Rostislav Ralidiák, mobil: 602 749 579, e-mail: trasovani@atlas.cz

Sitel, spol. s r.o., oblast Ostrava


se sídlem: U studia 2253/28, 700 30 Ostrava-Zábřeh

IČ: 44797320

DIČ: CZ 44797320

kontakt: Ing. Jaroslav Solnický, mobil: 724 390 320, e-mail: jsolnický@sitel.cz

SITUAČNÍ VÝKRES - POLYGON 1, list kladu P1-1

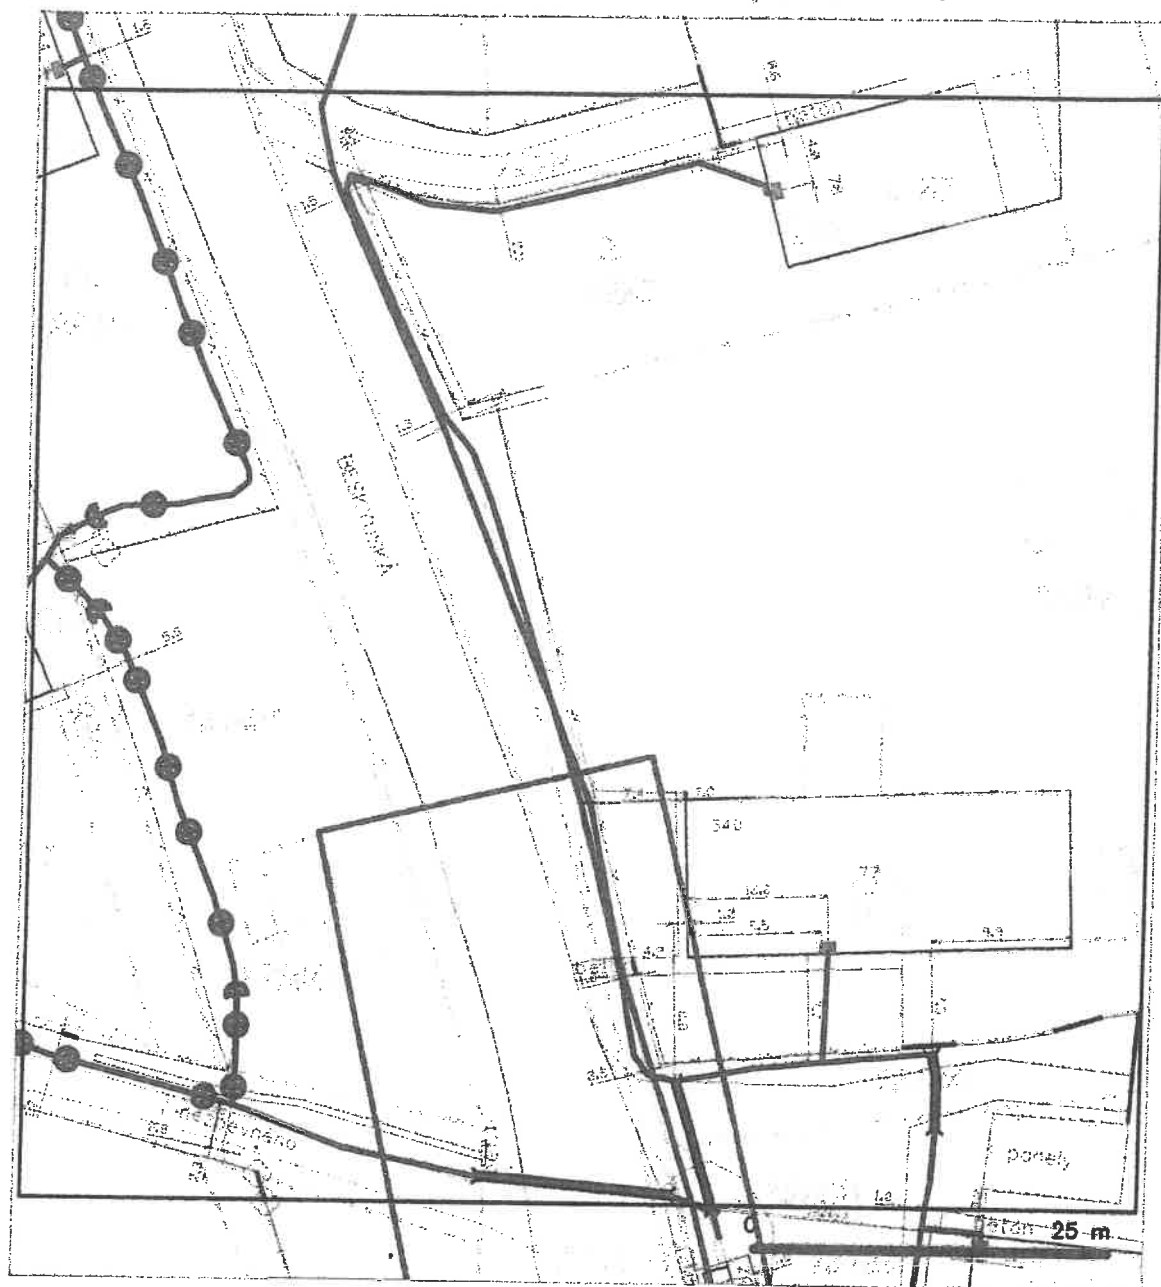

LEGENDA

- hranice území, jehož užívání je vyhrazeno
- st. přípojka, kterou je k síti napájen objekt
- stavební území, jehož užívání je vyhrazeno
- stavební území, jehož užívání je vyhrazeno
- stavební území, jehož užívání je vyhrazeno
- stavební území, jehož užívání je vyhrazeno

- hranice území, jehož užívání je vyhrazeno
- st. přípojka, kterou je k síti napájen objekt
- stavební území, jehož užívání je vyhrazeno
- stavební území, jehož užívání je vyhrazeno
- stavební území, jehož užívání je vyhrazeno
- stavební území, jehož užívání je vyhrazeno

SITUAČNÍ VÝKRES - POLYGON 1, list kladu P1-2



LEGENDA

1. Uvod
 2. Opis projekta
 3. Metode
 4. Rezultati
 5. Zaključci
 6. Literatura
 7. Prijava
 8. Prilog
 9. Prilog
- 








Technické služby města Nového Jičína,
příspěvková organizace
Suvorovova 114, 741 01 Nový Jičín, CZ
tel. : 556764830, fax : 556764840, e-mail: sekretariat@tsnj.cz

Příspěvková organizace byla zřízena zastupitelstvem města Nového Jičína usnesením č. 17/20/2009, ze dne 10.9.2009.

Město Nový Jičín
Masarykovo náměstí 1
741 01

Váš dopis zn.:

Spis. zn.:

Vyřizuje: Petr Stašek

e-mail: vo@tsnj.cz

Datum: 18.10.2019

Věc: Vyjádření k napojení k síti VO.

č.j.:

Akce: Elektroinstalace osvětlení přechodu pro chodce, osvětlení pozemní komunikace

Číslo zakázky: 1718

Č. autorizace: A776/18MS

Lokalita: Autobusová zastávka v Žilině u Nového Jičína u hasičské zbrojnice

Souhlasíme s napojením přechodových LED svítidel na síť VO, za předpokladu dodržení norem a technických podmínek dle předloženého, platného výkresu.

Zdravím a přeji hezký den.

Petr Stašek
Vedoucí střediska
Veřejného osvětlení

Technické služby města Nového Jičína,
příspěvková organizace
Suvorovova 114, 741 01 Nový Jičín
IČ: 00417688 DIČ: CZ00417688

[Signature]

Příloha:



SPRÁVA SILNIC MORAVSKOSLEZSKÉHO KRAJE,

příspěvková organizace

středisko Nový Jičín

Suvorovova 525, 741 11 Nový Jičín

Příspěvková organizace
Moravskoslezského kraje



VÁŠ DOPIS ZN.:

ZE DNE:

NAŠE ZN.: II/210/ 29877/11/2018

VYŘIZUJE:

Irena Navrátilová,

TEL.:

555 531 354

FAX:

556 710 139

EMAIL:

irena.navratilova@ssmsk.cz

DATUM:

11. ledna 2019

Tento doklad je nedílnou součástí rozhodnutí Městského úřadu Nový Jičín,
č.j. 85 413 ze dne 26. 11. 2019

Podpis: *[Podpis]*

11

Projekční a inženýrská činnost
Groman a spol.
Bezručova 879
742 13 Studénka

Autobusová zastávka „požární zbrojnice“ v Žilině u Nového Vyjádření ke sloučenému územnímu a stavebnímu řízení

SSMSK středisko Nový Jičín v souladu se zřizovací listinou vykonává vlastnická práva k silničním pozemkům a silniční síti v majetku Moravskoslezského kraje v rozsahu svěřené působnosti. Na silniční pozemky a stavby silnic v majetkové správě SSMSK se vztahuje ochrana dle ustanovení zákona 13/97 Sb. o pozemních komunikacích ve znění pozdějších předpisů.

Předložena DUR + DSP stavby. Navrženo zřízení oboustranného chodníkového tělesa u autobusové zastávky a u přechodu pro chodce, přechod pro chodce včetně osvětlení.

Dle předložené dokumentace dojde v rámci stavby k dotčení silničního tělesa III/4832 a silničního pozemku parc.č. 1832/1 na k.ú. Žilina u Nového Jičína.

SSMSK souhlasí se stavbou pouze za předpokladu respektování dále stanovených podmínek:

Pro umístění stavby na silničním pozemku v majetkové správě SSMSK uzavře investor stavby s vlastníkem pozemku Smlouvu o budoucí smlouvě darovací do zahájení sloučeného územního a stavebního řízení.

Pro umístění kabelu VO v silničním pozemku uzavře investor stavby s vlastníkem pozemku Smlouvu o budoucí smlouvě o zřízení věcného břemene do zahájení sloučeného územního a stavebního řízení.

Přechod kabelu VO bude proveden protlakem s min. krytím 1,2 m pod niveletu vozovky. Kabel VO bude uložen v chrániče.

Před zahájením každého protlaku komunikace III/4832 uzavře investor stavby se SSMSK střediskem Nový Jičín záznam o předání staveniště. K ukončení stavby doloží geodetické zaměření skutečného provedení stavby (hloubka krytí pod niveletu vozovky, výkres podélného řezu protlakem) a uzavře záznam o převzetí staveniště.

Pro provedení protlaku komunikace zajistí investor stavby vydání rozhodnutí místně příslušného silničního správního úřadu před zahájením stavby.

Tento doklad je nedílnou součástí rozhodnutí Městského úřadu Nový Jičín,
č.j. 15-413 ze dne 16. 11. 2019.
Podpis: *[podepsáno]* (11)

Nová uliční vpust' ve vozovce silnice III/4832 bude zřízena typové 50/50, D 400 s košem na splaveniny. Uliční vpust' v komunikaci III/4832 lze protokolárně předat do majetkové správy SSMSK středisku Nový Jičín. Na uliční vpust' poskytne investor stavby SSMSK záruku v délce 60-ti měsíců.

Do doby předání a převzetí bude uliční vpust' v majetku a plné údržbě investora stavby.

Nově zřízený odvodňovací žlab (zaústěný do poz.parc.č. 1312) bude trvale v majetku a plné údržbě investora stavby.

Silniční obruba bude podsazena dvouřádkem z žulové kostky malé do betonu. Dvouřádek bude uložen se snížením o 1,5 cm oproti niveletě zpevněné krajnice vozovky.

Následná oprava pracovní rýhy podél obruby a dvouřádku bude provedena podsypem kamenivem fr.16/32, položením ložné vrstvy ACL tl. 10 cm na šířku 0,5 m a obrusné vrstvy ACO tl.5 cm v šíři 1,0 m. Pracovní spára bude oblita asfaltovou zálivkou.

Pro stavební práce v rozsahu dotčení silničního tělesa III/4832 uzavře investor stavby se SSMSK střediskem Nový Jičín Smlouvu o užití silničního tělesa pro zvláštní užívání před zahájením stavby.

Pro stavební práce v rozsahu dotčení komunikace zajistí investor stavby vydání rozhodnutí místně příslušného silničního správního úřadu před zahájením stavby (§ 25 zákona 13/97 Sb. ve znění pozdějších předpisů).

Stavba v rozsahu dotčení silničního tělesa III/4832 bude provedena v době od dubna do října kalendářního roku.

Dopravní značení, které bude po dokončení příslušné do majetkové správy SSMSK střediska Nový Jičín bude provedeno dle specifikace podmínek, které jsou nedílnou součástí tohoto vyjádření. Dopravní značení předá po dokončení investor stavby protokolárně SSMSK do správy a údržby. Na svislé dopravní značení poskytne investor SSMSK záruku o délce 60-ti měsíců, na vodorovné dopravní značení 12 měsíců. Do doby předání a převzetí bude dopravní značení v plné správě a údržbě investora stavby včetně právní zodpovědnosti.

Pro zřízení dopravního značení zajistí investor stavby vydání rozhodnutí místně příslušného silničního správního úřadu do zahájení stavby.

Ustanovení zákona 13/97 Sb. ve znění pozdějších předpisů.

V postavení účastníka řízení trváme na tom a by výše uvedené podmínky tohoto vyjádření byly stavebníkovi zapracovány do podmínek stavebního povolení dle zákona 183/2006 Sb. v platném znění jako nezbytně závazné. Vyjádření se týká stavby pouze v rozsahu dle předložené situace s platností 2 roky od data vydání. Pokud nebude v této lhůtě vydáno stavební povolení dle výše citovaného Stavebního zákona, je investor povinen zažádat o vydání nového vyjádření dle aktuálních podmínek navržené stavby a právních předpisů. Nedílnou součástí vyjádření je katastrální situační výkres C.2. DUR + DSP zpracovaný společností Projekční a inženýrská činnost Groman a spol. Studénka arch.č 02B/2018.

Správa silnic
Moravskoslezského kraje
příspěvková organizace
středisko Nový Jičín
se sídlem v Senově u Nového Jičína
Savorgutova 525, 741 11 Nový Jičín

Ing Lumír Žrník
vedoucí střediska Nový Jičín

na vědomí : Mgr. Týle
Příloha 2 x formulář žádosti

02

1316

Tento doklad je nedílnou součástí rozhodnutí Městského úřadu Nový Jičín,
č.j.: 80 413 ze dne 16. 11. 2019

Podpis: *Kupala*

(11)

1318/3

1318/4

1318/2

1318/5

1318/1

1338/3

1320/5

1320/2

1320/4

1320/6

1320/7

DN150-13.50m

132/3

1830/1

1324/2

1324/3

1328

1326

1324/1

1313/2

Příloha k vyjádření II/210/29844/11/ko18
ze dne 11.1. 2019

KRAJ: MORAVSKOSLEZSKÝ
KAT. ÚZ. : NOVÝ JIČÍN
OBEC: NOVÝ JIČÍN

Ing. Karel Zent vedoucí
střediska M. Jičín

1325/1

SOUŘADNICOVÝ SYSTÉM: S-JTSK

VÝŠKOVÝ SYSTÉM: BpV

Beskydská

Správa silnic
Moravskoslezského kraje
příspěvková organizace
středisko Nový Jičín
se sídlem v Senově u Nového Jičína
Svoboda 525, 741 11 Nový Jičín

ZODP. PROJ.	NAVRHL	KRESLIL	VED. PROJ.	Projekční a inženýrská činnost Groman a spol., s.r.o.  BEZRUČOVA 879 742 13 STUDÉNKA IČ: 03692485	
TYRAJOVÁ	TYRAJOVÁ	TYRAJOVÁ			
KRAJ: MORAVSKOSLEZSKÝ		ÚŘAD: MěÚ NOVÝ JIČÍN			
INVESTOR: MĚSTO NOVÝ JIČÍN					
AKCE: Autobusové zastávka "požární zbrojnice" v Žilině u Nového Jičína				FORMÁT	6A4
				DATUM	10/2018
ČÁST C: SITUAČNÍ VÝKRESY				ARCH. ČÍSLO	02B/2018
OBSAH: KATASTRÁLNÍ SITUAČNÍ VÝKRES "požární zbrojnice"				MĚŘITKO:	ČÍS. VÝKRESU:
				1:500	C.2

LESY ČESKÉ REPUBLIKY, S. P., SPRÁVA TOKŮ - OBLAST POVODÍ ODRY
Nádražní 2811, Frýdek, 738 01 Frýdek-Místek, tel. +420 956951111, fax +420 558628209, ost51@lesycr.cz, ID DS:e8jcfns

Groman a spol. s.r.o.
Bezručova 879
742 13 Studénka

VÁŠ DOPIS ZN.	ČÍSLO JEDNACÍ	SPISOVÁ ZNAČKA	DATUM
	LCR951/005318/2018	LCR0011458/2018	15.11.2018
VYŘIZUJE	TELEFON	GSM	FAX
Mgr. Schönwälder	956951218	725257574	558628209
			E-MAIL
			martin.schonwalder@lesycr.cz

Autobusová zastávka „u partyzána“ a „požární zbrojnice“ v Žilině u Nového Jičína
- vyjádření

Předmětem předložených PD je stavba autobusových zastávek „požární zbrojnice“ a „u partyzána“ v Žilině u Nového Jičína a navazujících chodníkových těles, přechodů pro chodce, uličních vpustí a kanalizací. Autobusová zastávka „u partyzána“ má být umístěna min 10 m od koryta vodního toku Jičínka. Dešťová kanalizace ze zastávky má být vyústěna do kanalizace města Nový Jičín, která ústí do Jičínky. Autobusová zastávka „požární zbrojnice“ má být umístěna min 10 m od koryta Pstružího potoka. Od zastávky po most přes Pstruží potok má být podél silnice postavena odvodňovací požlábek tvořený obrubou a dvojřádkem ze žulových kostek. Dešťové vody ze zastávky mají být vyústěny ve stávající opěrné zdi do Pstružího potoka. Opěrná zeď není v našem majetku.

Lesy České republiky, s. p., Správa toků – oblast povodí Odry se sídlem ve Frýdku – Místku sdělují z hlediska správce vodního toku k předložené žádosti následující:

- Dešťové vody z uvedeného záměru mají být odváděny do vodních toků Jičínka, IDVT 10100213, ČHP 2-01-01-069 a Pstruží p., IDVT 10216608, ČHP 2-01-01-069, které jsou v předmětném úseku ve správě státního podniku Lesy České republiky. Pozemek koryta Pstružího potoka v místě zaústění kanalizace p.č. 1830/1 v k.ú. Žilina u Nového Jičína je ve vlastnictví ČR s právem hospodařit pro lesy ČR, s.p. Opěrná zeď v místě vyústění není v majetku LČR, s.p.
 - Proti stavbě zastávek a vypouštění vod do vodních toků v naší správě nebudeme mít námitek při splnění následujících podmínek:
1. Stavby budou umístěny v souladu s předloženými PD.
 2. Výustní objekt nebude zasahovat do průtočného profilu koryta vodního toku Pstruží p. Bude umístěn v místě stávající opěrné zdi v cizím vlastnictví. V případě vzniku škod na korytě vodního toku, které vzniknou v důsledku zaústění dešťových vod, budou tyto odstraněny na náklad vlastníka kanalizace.
 3. Vybudovanými objekty nesmí dojít ke zhoršení odtokových poměrů v dané lokalitě.
 4. Pro vypouštěné dešťové vody nesmí dojít k navýšení odtoku oproti stávajícímu stavu.
 5. Správce toku neručí za poškození objektů vlivem průtoku vod v korytě, přívalových dešťů, případně jiných klimatických vlivů.
 6. Lesy ČR, s.p., nebudou vybudované stavby přebírat do svého majetku. Vlastník staveb je bude udržovat v řádném technickém stavu.
 6. Správce vodního toku nebude omezen vybudovanými stavbami ve výkonu jeho oprávnění, bude mu umožněn přístup k toku do vzdálenosti 6 m od břehové čáry koryta.

S pozdravem

Lesy České republiky, s.p. [02]
se sídlem Přemyslova 1106/19, Nový Hradec Králové
500 08 Hradec Králové
IČ: 42196451, DIČ: CZ42196451
Správa toků – oblast povodí Odry
Nádražní 2811, Frýdek, 738 01 Frýdek-Místek

[Podpis]
Ing. Miroslav Kahánek
Vedoucí ST - oblast povodí Odry

Lesy České republiky, s.p., se sídlem Přemyslova 1106/19, Nový Hradec Králové, Hradec Králové, PSČ 500 08
Spisová značka AXII 540 vedená u rejstříkového soudu v Hradci Králové, IČ: 42196451, DIČ: CZ42196451
Lesy České republiky, s.p., jsou držitelem osvědčení o účasti v certifikaci lesů, loga PEFC (08-2101/0001) a certifikátu C-o-C.



Státní podnik Lesy České republiky, s.p., zachovává nulovou toleranci k jakémukoli nelegálnímu jednání a dodržuje maximální transparentnost, legalitu a etiku. Součástí firemní kultury státního podniku Lesy České republiky, s.p., je Criminal compliance program (viz www.lesycr.cz), který stanoví zásady a pravidla jednání zaměstnanců či jiných osob jednajících za státní podnik Lesy České republiky, s.p. (dále jen „zaměstnanec“). Každý zaměstnanec má povinnost oznámit jakékoli podezřelé či nelegální jednání. V jakémkoli případě, kdy je jednání zaměstnance v rozporu s Criminal compliance programem, nelze je považovat za jednání v rámci nebo v zájmu státního podniku Lesy České republiky, s.p. Takové jednání je možné oznámit, a to i anonymně způsoby uvedenými na webových stránkách.
www.lesycr.cz