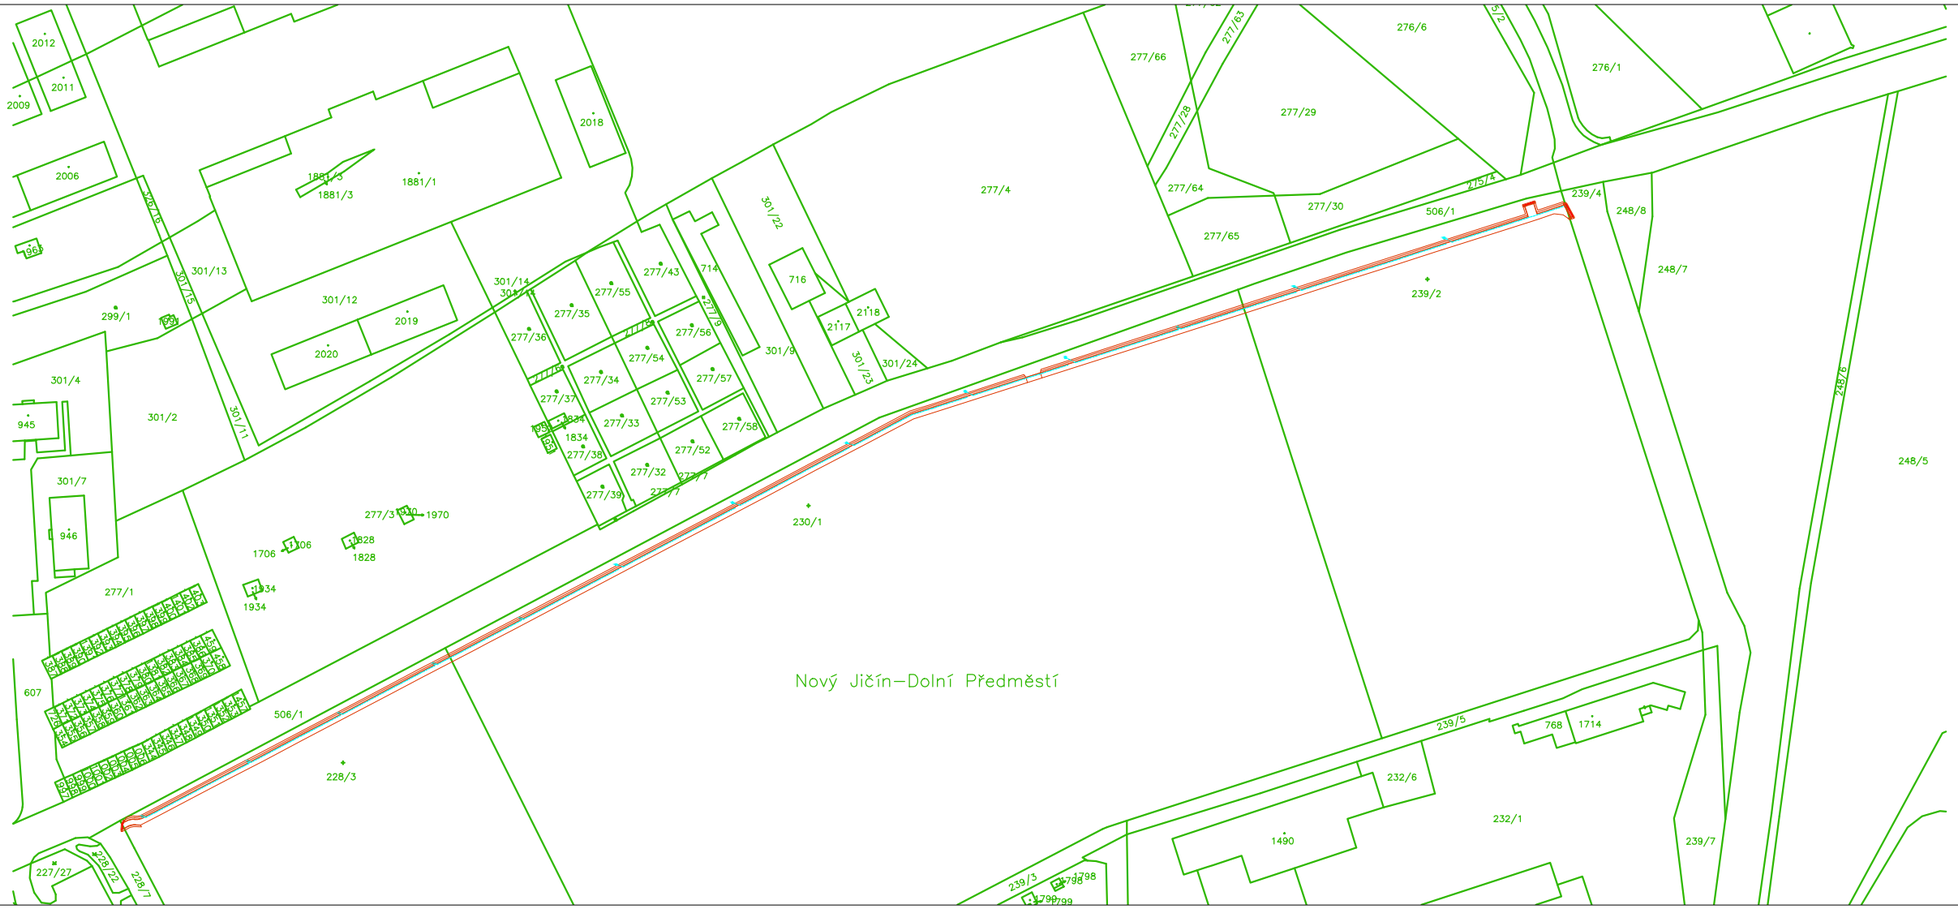

SITUACE ŠIRŠÍCH VZTAHŮ

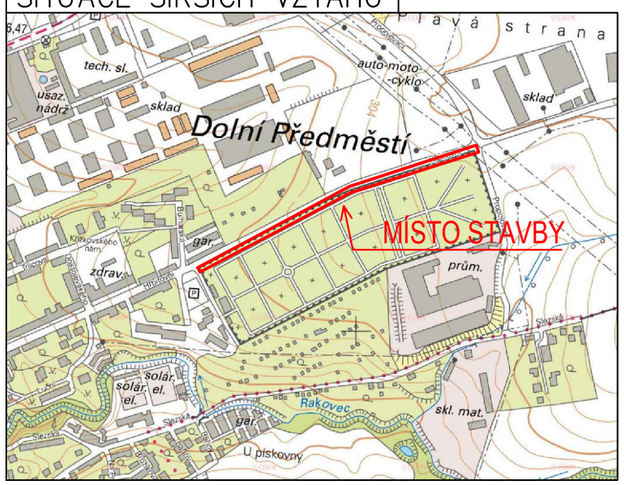

LEGENDA:

STAVBA

KATASTRÁLNÍ MAPA

0 40 80 120 160 200 m

M 1:2000

S

zakázka:	Chodníkové těleso na ul. Hřbitovní v Novém Jičíně		
objednatel:	Město Nový Jičín Masarykovo nám. 1 741 01, Nový Jičín		
vypracoval:	Ing. Miroslav Knápek Tel.: 724 798 028 www.projektant-dopravnich-staveb.cz	stupeň: DPS	formát: 1xA4
		datum: 05/2022	
název výkresu:	Katastrální situační výkres	měřítko: 1:2000	
		archivní číslo: mk-2023-08-03	