
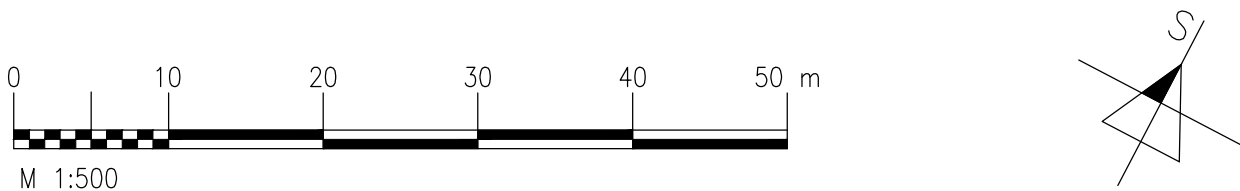


#### LEGENDA NOVÝCH PLOCH:


- (A) KOMUNIKACE (ASFALTOBETON)
- (B) VJEZD NA HŘBITOV (ZÁMKOVÁ DLAŽBA 20/20, TL. 0,08M)
- (C) CHODNÍK (ZÁMKOVÁ DLAŽBA 20/20, TL. 0,06M)
- ZELEŇ
- PĚTIŘÁDEK KOSTEK 4/6
- DRENAŽ DN50
- VSAKOVACÍ JÁMA O PRŮMĚRU 0,5M

#### LEGENDA STÁVAJÍCÍCH SÍTÍ:

- SDĚLOVACÍ VEDENÍ (CETIN a.s.)
- VEŘEJNÉ OSVĚTLENÍ – PODZEMNÍ (Technické služby města Nového Jičína p.o.)
- NÍZKÉ NAPĚTÍ – NADZEMNÍ (ČEZ Distribuce a.s.)
- KANALIZACE JEDNOTNÁ (SMVAK a.s.)
- VODOVOD (SMVAK a.s.)
- PLYNOVOD NTL (GridServices, s.r.o.)
- PLYNOVOD VTL (GasNet, s.r.o.)

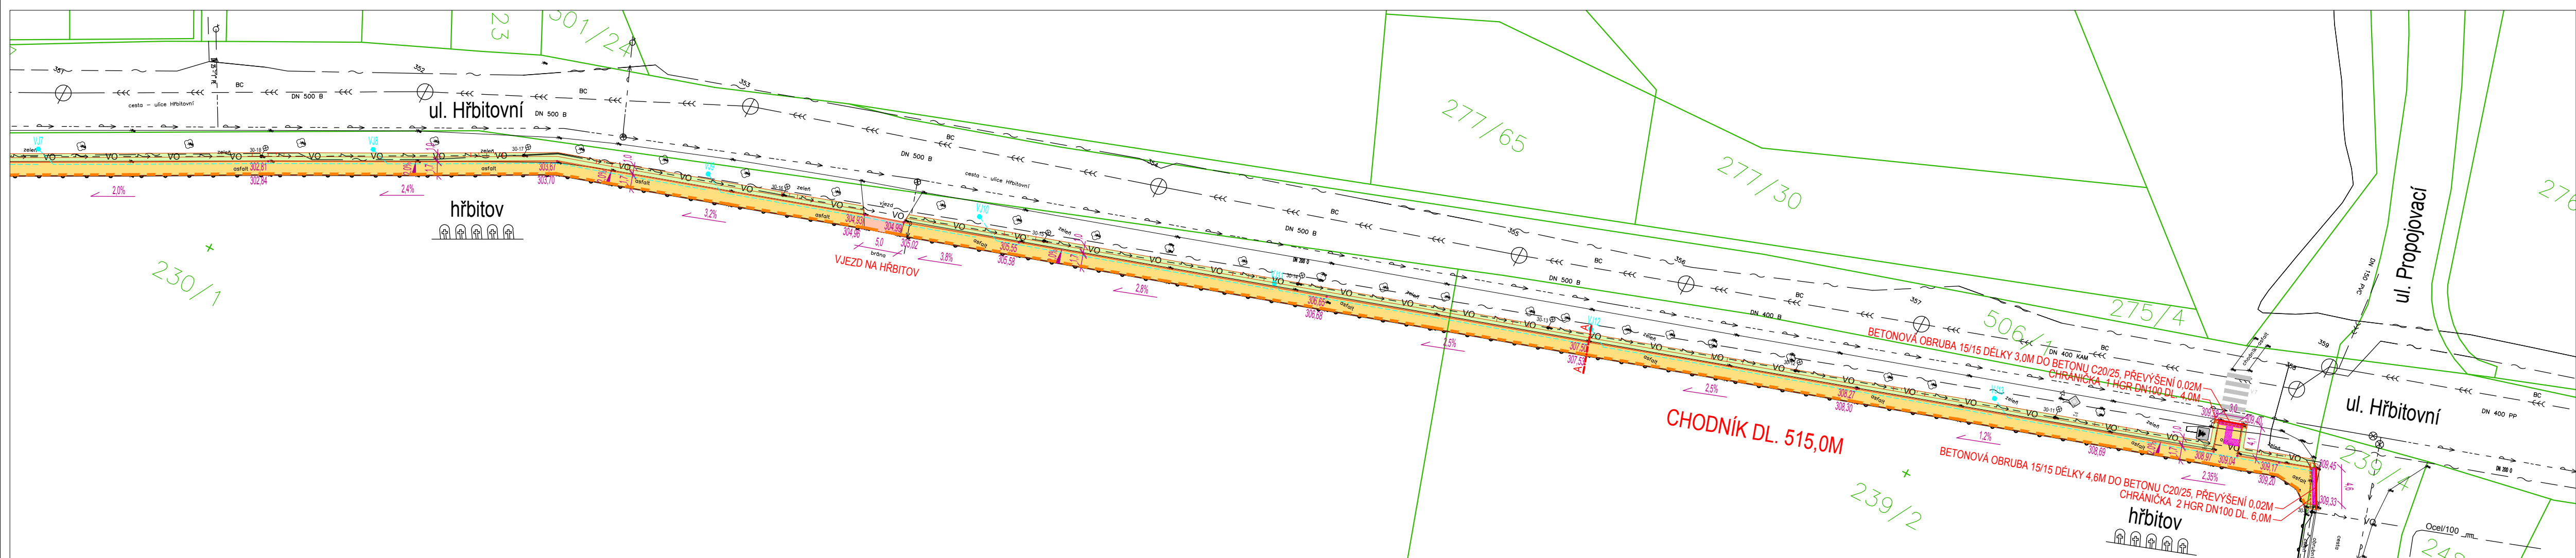

SOUŘADNICOVÝ SYSTÉM JTSK, VÝŠKOVÝ SYSTÉM BpV, ZAMĚŘENÍ 03/2023

zakázka: Chodníkové těleso na ul. Hřbitovní v Novém Jičíně			
objednatel: Město Nový Jičín Masarykovo nám. 1 741 01, Nový Jičín			
vypracoval: Ing. Miroslav Knápek 	Tel.: 724 798 028 <a href="http://www.projektant-dopravnich-staveb.cz">www.projektant-dopravnich-staveb.cz</a>	stupeň: DPS	formát: 4x A4
název výkresu: Koordinační situační výkres		datum: 05/2022	
		měřítko: 1: 500	
		archivní číslo: mk-2023-08-04	