



Městský úřad Nový Jičín

Odbor územního plánování a stavebního řádu

05M

MĚSTO NOVÝ JIČÍN		ev.č.: 32
MĚSTSKÝ ÚŘAD NOVÝ JIČÍN		
Č.j.:	25431/2023	
Datum (čas) doručení:	24-02-2023 Li	
Počet listů:	Počet příloh/počet listů:	Jiný druh:
Spis. znak, skart. znak a lhůta:	Zpracovatel: foj	

Váš dopis zn.:

ze dne:

Naše č.j.: MUNJ-24847/2023/ÚPSŘ-Kol

Spis. značka: 18066/2022Kol

Vyřizuje: Ing. Jana Kolibová

Pracoviště: Masarykovo nám. 1

Telefon: +420 556 768 356

Dle rozdělovníku

Datum: 23.02.2023

ROZHODNUTÍ

O POVOLENÍ ODSTRANĚNÍ STAVBY A ÚZEMNÍ ROZHODNUTÍ O UMÍSTĚNÍ STAVBY

VÝROKOVÁ ČÁST:

Dne 30.08.2022 podalo Město Nový Jičín zastoupeno Městským úřadem Nový Jičín, Odborem rozvoje a investic, IČO 00298212, Masarykovo nám. č.p. 1/1, 741 01 Nový Jičín (dále jen "žadatel"), žádost:

o povolení odstranění stavby:

"VO Slezská v k.ú. Nový Jičín-Dolní Předměstí p.č. 195/1 a 196"

na pozemku st. p. 1434, 1438, parc. č. 195/1 v katastrálním území Nový Jičín-Dolní Předměstí (dále jen „stavba“).

o vydání územního rozhodnutí o umístění stavby:

"VO Slezská v k.ú. Nový Jičín-Dolní Předměstí p.č. 195/1 a 196"

na pozemku parc. č. 195/1, 196, 580/1, 586/1 v katastrálním území Nový Jičín-Dolní Předměstí (dále jen „stavba“) a žádost:

Stavební úřad ve smyslu ustanovení § 140 odst. 1 a 4 zákona č. 500/2004 Sb. správní řád, ve znění pozdějších předpisů (dále jen „správní řád“) rozhodl usnesením ze dne 07.09.2022 pod č.j.: MUNJ-90725/2022/ÚPSŘ-Kol o spojení územního řízení s řízením o povolení odstranění stavby.

Městský úřad Nový Jičín, odbor územního plánování a stavebního řádu, oddělení stavebního řádu, jako stavební úřad příslušný podle § 13 odst. 1 písm. c) zákona č. 183/2006 Sb., o územním plánování a stavebním řádu, ve znění pozdějších změn a doplňků (dále jen "stavební zákon"), přezkoumal v řízení o odstranění stavby podle § 128 stavebního zákona podklady pro odstranění stavby a na základě tohoto přezkoumání

I. podle § 128 odst. 4 stavebního zákona a § 180 odst. 2 vyhlášky č. 503/2006 Sb., o podrobnější úpravě územního rozhodování, územního opatření a stavebního řádu, ve znění pozdějších předpisů

povoluje odstranění stavby

"VO Slezská v k.ú. Nový Jičín-Dolní Předměstí p.č. 195/1 a 196"

(dále jen "stavba") na pozemku st. p. 1434 (zastavěná plocha a nádvoří), st. p. 1438 (zastavěná plocha a nádvoří), parc. č. 195/1 (trvalý travní porost) v katastrálním území Nový Jičín-Dolní Předměstí.

ADRESA

Město Nový Jičín
Masarykovo nám. 1/1
741 01 Nový Jičín

KONTAKTY

ISDS: ywmb4nc
e-podatelna@novyjicin.cz
+420 556 768 222

WWW.NOVIJICIN.CZ

facebook.com/novyjicin
IČO 00298212

Stavba obsahuje:

- nahrazení stávajícího veřejného osvětlení ve slepé odbočce ul. Slezská za nové.
- V rámci předmětné stavby dojde k odstranění 5 ks stávajících stožárů veřejného osvětlení na pozemcích st. p. 1438, 1434, parc. č. 195/1 v k.ú. Nový Jičín-Dolní Předměstí.

Rozsah bouracích prací je vyznačen v situačním výkrese VO 02, který vypracoval Ing. Jindřich Marek, autorizovaný inženýr pro techniku prostředí staveb, specializace elektrotechnická zařízení, ČKAIT 1300261 – viz příloha č. 1 tohoto rozhodnutí.

Katastrální území a parcelní čísla a druh pozemků podle katastru nemovitostí, na nichž se stavba odstraňuje:

- pozemek st. p. 1434 (zastavěná plocha a nádvoří), st. p. 1438 (zastavěná plocha a nádvoří), parc. č. 195/1 (trvalý travní porost) v katastrálním území Nový Jičín-Dolní Předměstí.

Pro odstranění stavby bylo vydáno toto závazné stanovisko dotčených orgánů, jehož podmínky je nutno při odstraňování stavby respektovat:

- koordinované závazné stanovisko MěÚ Nový Jičín odboru životního prostředí ze dne 25.04.2022 č.j.: MUNJ-30915/2022/OŽP-Bok – viz příloha č. 2 tohoto rozhodnutí.

Pro odstranění stavby se stanoví tyto podmínky:

1. Stavba bude odstraněna do 2 let ode dne nabytí právní moci tohoto rozhodnutí.
2. Stavba bude odstraněna dle dokumentace, kterou autorizoval Ing. Jindřich Marek, autorizovaný inženýr pro techniku prostředí staveb, specializace elektrotechnická zařízení, ČKAIT 1300261.
3. Stavba bude odstraněna stavebním podnikatelem ve smyslu ust. § 128 odst. 5 a § 160 stavebního zákona, který při její realizaci zabezpečí odborné vedení provádění stavby stavbyvedoucím.
4. Název stavebního podnikatele, který bude odstraňování provádět, bude stavebnímu úřadu ohlášen před započítím demoličních prací.
5. Materiál získaný odstraněním stavby bude uložen nezávadným způsobem na řízených skládkách; odváženou sutí nesmějí být znečišťovány a poškozovány veřejné komunikace.
6. Odstraňování stavby bude provedeno za použití mechanizace, příp. ručním způsobem; k odstranění stavby nebude použito trhavin.
7. V průběhu stavby budou respektována příslušná ust. zákona č. 309/2006 Sb., kterým se upravují další požadavky bezpečnosti a ochrany zdraví při práci v pracovněprávních vztazích a o zajištění bezpečnosti a ochrany zdraví při činnosti nebo poskytování služeb mimo pracovněprávní vztahy (zákon o zajištění dalších podmínek bezpečnosti a ochrany zdraví při práci) v platném znění a Nařízení vlády č. 591/2006 Sb., o bližších minimálních požadavcích na bezpečnost a ochranu zdraví při práci a na staveništích.
8. V rámci odstranění stavby budou respektovány podmínky vlastníků dotčené technické infrastruktury, které jsou nedílnou součástí dokladové části projektové dokumentace:
 - sdělení ČEZ Distribuce a.s. ze dne 03.03.2022 zn.: 0101696748;
 - stanovisko ČEZ Distribuce a.s. ze dne 25.04.2022 zn.: 001124951393;
 - stanovisko Severomoravské vodovody a kanalizace a.s. ze dne 25.07.2022 zn.: 9773/V021402/2022/VY;
 - vyjádření GasNet služby, s.r.o. ze dne 11.04.2022 zn.: 5002583684;
 - vyjádření CETIN a.s. ze dne 14.03.2022 zn.: 580783/22;
 - vyjádření Nej.cz s.r.o. ze dne 13.11.2022 č.j.: VYJNEJ-2022-13950-01;
 - vyjádření Technické služby města Nového Jičína, příspěvková organizace ze dne 11.07.2022 č.j.: 80/2022/Sta.
9. Žadatel je povinen zajistit, aby v rámci bouracích prací bylo postupováno šetrně s co nejmenším negativním vlivem na okolí, zejména eliminovat zejména hlučnost, prašnost).
10. Prostor demolice bude zajištěn proti vstupu nepovolaných osob.
11. Před zahájením zemních prací je třeba zajistit u správců sítí vytyčení těchto vedení a zajistit jejich neporušení. Je třeba dodržovat předpisy pro práci v ochranných pásmech podzemních a nadzemních vedení.

12. Bude zajištěna ochrana práv účastníků řízení, stabilita a bezpečné užívání sousedních staveb, včetně staveb technické infrastruktury a provozu na přilehlých komunikacích.
13. Po odstranění stavby bude pozemek upraven tak, aby bylo zajištěno nezávadné odvádění povrchových vod.
14. Dokončení odstranění stavby bude oznámeno stavebnímu úřadu bezprostředně po ukončení stavebních prací.

Účastníci řízení, na něž se vztahuje rozhodnutí správního orgánu (§ 27 odst. 1 zákona č. 500/2004 Sb., správní řád, ve znění pozdějších změn a doplňků (dále jen „správní řád“)):

- Město Nový Jičín zastoupeno Městským úřadem Nový Jičín, Odborem rozvoje a investic, Masarykovo nám. č.p. 1/1, 741 01 Nový Jičín, IČO 00298212;
- Ivan Fárek, nar. 21.10.1979, Slezská č.p. 1954/36, 741 01 Nový Jičín;
- Ing. Libor Pavlíček, nar. 12.04.1974, Jiráskova č.p. 1152/3, 741 01 Nový Jičín;
- Dušan Schwán, nar. 08.06.1948, Slezská č.p. 1950/32, 741 01 Nový Jičín;
- Anna Schwánová, nar. 01.02.1948, Slezská č.p. 1950/32, 741 01 Nový Jičín;
- Česká spořitelna, a.s., Olbrachtova č.p. 1929/62, 140 00 Praha, IČO 45244782;
- GasNet, s.r.o., Klíšská č.p. 940/96, 400 01 Ústí nad Labem, IČO 27295567;
- Město Nový Jičín zastoupeno Městským úřadem Nový Jičín, Odborem správy majetku, Masarykovo nám. č.p. 1/1, 741 01 Nový Jičín, IČO 00298212;
- Severomoravské vodovody a kanalizace Ostrava a.s., 28. října č.p. 1235/169, 709 00 Ostrava, IČO 45193665.

Městský úřad Nový Jičín, odbor územního plánování a stavebního řádu, oddělení stavebního řádu, jako stavební úřad příslušný podle § 13 odst. 1 písm. c) zákona č. 183/2006 Sb., o územním plánování a stavebním řádu (stavební zákon), ve znění pozdějších změn a doplňků (dále jen "stavební zákon"), v územním řízení posoudil podle § 84 až 90 stavebního zákona žádost o vydání rozhodnutí o umístění stavby nebo zařízení a na základě tohoto posouzení:

- II. **vydává** podle § 79 a 92 stavebního zákona a § 9 vyhlášky č. 503/2006 Sb., o podrobnější úpravě územního rozhodování, územního opatření a stavebního řádu, ve znění pozdějších předpisů

rozhodnutí o umístění stavby
"VO Slezská v k.ú. Nový Jičín-Dolní Předměstí p.č. 195/1 a 196"

(dále jen "stavba") na pozemku parc. č. 195/1 (trvalý travní porost), parc. č. 196 (ostatní plocha), parc. č. 580/1 (zahrada), parc. č. 586/1 (ostatní plocha) v katastrálním území Nový Jičín-Dolní Předměstí.

Druh a účel umístěvané stavby:

- nahrazení stávajícího veřejného osvětlení ve slepé odbočce ul. Slezská za nové.
- Nové veřejné osvětlení bude napojeno ze stávajícího vedení VO na sloupu ČEZ Distribuce umístěného na pozemku parc. č. 580/1 v k.ú. Nový Jičín-Dolní Předměstí závěsným kabelem AEKS 2x16 mm², který bude ukončen na stávajícím betonovém sloupu na pozemku parc. č. 195/1 v pojistkové skříňce na sloup SP 100 umístěné ve výšce 3 - 3,5 m. Výška kabelu nad komunikací musí být min. 5,5 m. Při sestupu kabelu ze skříňky do země bude kabel uložen v pevné netříštivé chráničce. Dále bude vedení pokračovat v zemi a bude provedeno kabelem CYKY 3x10 mm² uložen v PE chráničce pr. 63 mm v hl. 70 cm. Nově bude instalováno 5 ks sloupů VO, budou použita svítidla LED MARUT S G2 M03 3k0 727 B104 Street luminaire s příkonem 13,9 W nebo jiné svítidlo se stejnými parametry. Svítidla budou osazeny na železných žárově pozinkovaných sloupech ve výšce 5 m. Sloupy budou bez výložníku. Délka vedení provedená závěsným kabelem je cca 35 m, zbývající část je provedena kabelem v zemi v délce cca 160 m. Stavba VO bude umístěna na pozemcích parc. č. 195/1, 196, 580/1 a 586/1 v k.ú. Nový Jičín-Dolní Předměstí.

Katastrální území a parcelní čísla a druh pozemků podle katastru nemovitostí, na nichž se stavba umísťuje:

- pozemek parc. č. 195/1 (trvalý travní porost), parc. č. 196 (ostatní plocha), parc. č. 580/1 (zahrada), parc. č. 586/1 (ostatní plocha) v katastrálním území Nový Jičín-Dolní Předměstí.

Umístění stavby na pozemku, zejména minimální vzdálenosti od hranic pozemku a sousedních staveb:

- stavba bude umístěna na pozemku parc. č. 195/1, 196, 580/1, 586/1 v katastrálním území Nový Jičín-Dolní Předměstí dle situace stavby, výkresu č. VO 02 v měřítku 1:500, kterou vypracoval Ing. Jindřich Marek, autorizovaný inženýr pro techniku prostředí staveb, specializace elektrotechnická zařízení, ČKAIT 1300261 a která je nedílnou součástí tohoto rozhodnutí – viz příloha č. 1 tohoto rozhodnutí.

Vymezení území dotčeného vlivy stavby:

- vlivem stavby budou dotčeny pozemky, na kterých se stavba umísťuje tj. pozemek parc. č. 195/1, 196, 580/1, 586/1 v katastrálním území Nový Jičín-Dolní Předměstí a sousední pozemky – jedná se o pozemky st. p. 1138, 1139, 1140, 1141, 1142, 1143, 1407, 1429, 1432, 1433, 1435, 1436, 1437, 1439, 1440, 1460, 1492, 1499, 1611, 1612, 1613, 1614, 1704, 1762, parc. č. 195/13, 195/15, 540/6 v katastrálním území Nový Jičín-Dolní Předměstí.

K umístění stavby byla vydána tato závazná stanoviska:

- koordinované závazné stanovisko MěÚ Nový Jičín odboru životního prostředí ze dne 25.04.2022 č.j.: MUNJ-30915/2022/OŽP-Bok – viz příloha č. 2 tohoto rozhodnutí.

Stanovuje tyto podmínky pro další přípravu a realizaci záměru:

1. Stavba bude umístěna na pozemku parc. č. 195/1, 196, 580/1, 586/1 v katastrálním území Nový Jičín-Dolní Předměstí. Stavba bude umístěna v souladu s grafickou přílohou rozhodnutí – **situace VO 02**, která obsahuje výkres současného stavu území v měřítku katastrální mapy se zakreslením stavebního pozemku, požadovaným umístěním stavby, s vyznačením vazeb a vlivů na okolí, zejména vzdáleností od hranic pozemku a sousedních staveb a podle ověřené projektové dokumentace, kterou vypracoval Ing. Jindřich Marek, autorizovaný inženýr pro techniku prostředí staveb, specializace elektrotechnická zařízení, ČKAIT 1300261.
2. Pro uskutečnění umísťované stavby se jako stavební pozemek vymezuje pozemek parc. č. 195/1, 196, 580/1, 586/1 v katastrálním území Nový Jičín-Dolní Předměstí v rozsahu stavby.
3. **Pro provádění stavby zajistí žadatel zpracování projektové dokumentace pro provádění stavby.**
4. Při provádění stavby budou respektovány podmínky uvedené ve stanoviscích vlastníků dopravní a technické infrastruktury, které jsou nedílnou součástí dokladové části projektové dokumentace:
 - sdělení ČEZ Distribuce a.s. ze dne 03.03.2022 zn.: 0101696748;
 - stanovisko ČEZ Distribuce a.s. ze dne 25.04.2022 zn.: 001124951393;
 - stanovisko Severomoravské vodovody a kanalizace a.s. ze dne 25.07.2022 zn.: 9773/V021402/2022/VY;
 - vyjádření GasNet služby, s.r.o. ze dne 11.04.2022 zn.: 5002583684;
 - vyjádření CETIN a.s. ze dne 14.03.2022 zn.: 580783/22;
 - vyjádření Nej.cz s.r.o. ze dne 13.11.2022 č.j.: VYJNEJ-2022-13950-01;
 - vyjádření Technické služby města Nového Jičína, příspěvková organizace ze dne 11.07.2022 č.j.: 80/2022/Sta.
5. Stavba bude dokončena do 2 let ode dne nabytí právní moci tohoto rozhodnutí.
6. Stavba bude prováděna odbornou dodavatelskou firmou, která zabezpečí odborné vedení provádění stavby stavbyvedoucím (autorizovanou osobou).
7. Veškeré stavební odpady vzniklé při stavbě budou průběžně likvidovány a evidovány dle platných zákonů o odpadech.
8. Stavba bude prováděna tak, aby nedošlo k znehodnocení sousedních pozemků a staveb a po ukončení stavby budou veškeré pozemky, dotčené stavbou uvedeny do původního stavu.

9. Okolí stavby nesmí být obtěžováno hlukem, prachem a jinými škodlivinami nad míru přípustnou.
10. Stavbou nesmí být ohrožen provoz a bezpečnost provozu na přilehlé komunikaci ani ohrožena bezpečnost občanů, procházejících kolem stavby.
11. Stavebník zajistí vytyčení prostorové polohy stavby subjektem oprávněným zeměměřičem.
12. Před zahájením zemních prací je třeba zajistit u správců sítí vytyčení těchto vedení a zajistit jejich neporušení. Je třeba dodržet vzájemné ochranné vzdálenosti mezi jednotlivými vedeními (včetně přípojek) a dodržovat předpisy pro práci v ochranných pásmech podzemních a nadzemních vedení.
13. Při realizaci stavby nutno postupovat v souladu s podmínkami, které jsou obsaženy v uzavřených smlouvách s jednotlivými vlastníky dotčených pozemků.
14. Před zahájením a po dokončení stavby zajistí žadatel zdokumentování pozemků, které budou stavebním záměrem dotčeny, za přítomnosti jejich vlastníků, popřípadě jejich zástupců a učiní o tomto zápis do stavebního deníku.

Účastníci řízení, na něž se vztahuje rozhodnutí správního orgánu (§ 27 odst. 1 zákona č. 500/2004 Sb., správní řád, ve znění pozdějších změn a doplňků (dále jen „správní řád“)):

- Město Nový Jičín zastoupeno Městským úřadem Nový Jičín, Odborem rozvoje a investic, Masarykovo nám. č.p. 1/1, 741 01 Nový Jičín, IČO 00298212;
- Ivan Fárek, nar. 21.10.1979, Slezská č.p. 1954/36, 741 01 Nový Jičín;
- Ing. Libor Pavlíček, nar. 12.04.1974, Jiráskova č.p. 1152/3, 741 01 Nový Jičín;
- Dušan Schwán, nar. 08.06.1948, Slezská č.p. 1950/32, 741 01 Nový Jičín;
- Anna Schwánová, nar. 01.02.1948, Slezská č.p. 1950/32, 741 01 Nový Jičín;
- Česká spořitelna, a.s., Olbrachtova č.p. 1929/62, 140 00 Praha, IČO 45244782;
- GasNet, s.r.o., Klíšská č.p. 940/96, 400 01 Ústí nad Labem, IČO 27295567;
- Město Nový Jičín zastoupeno Městským úřadem Nový Jičín, Odborem správy majetku, Masarykovo nám. č.p. 1/1, 741 01 Nový Jičín, IČO 00298212;
- Severomoravské vodovody a kanalizace Ostrava a.s., 28. října č.p. 1235/169, 709 00 Ostrava, IČO 45193665.

ODŮVODNĚNÍ:

Dne 30.08.2022 podal žadatel Město Nový Jičín zastoupeno Městským úřadem Nový Jičín, Odborem rozvoje a investic, IČO 00298212, Masarykovo nám. č.p. 1/1, 741 01 Nový Jičín žádost o vydání územního rozhodnutí o umístění stavby: "VO Slezská v k.ú. Nový Jičín-Dolní Předměstí p.č. 195/1 a 196" na pozemku parc. č. 195/1, 196, 580/1, 586/1 v katastrálním území Nový Jičín-Dolní Předměstí a žádost o povolení odstranění stavby: "VO Slezská v k.ú. Nový Jičín-Dolní Předměstí p.č. 195/1 a 196" na pozemku st. p. 1434, 1438, parc. č. 195/1, 195/13 v katastrálním území Nový Jičín-Dolní Předměstí.

Po prostudování žádosti dospěl stavební úřad k závěru, že se týkají téhož předmětu, věcně spolu souvisejí a povaha věci, účel řízení ani ochrana práv a oprávněných zájmů účastníků řízení nebrání tomu, aby obě řízení byla spojena. Vzhledem k tomu rozhodl v souladu s ustanovením § 140 odst. 1 správního řádu o spojení obou řízení pro předmětnou stavbu. Usnesení o spojení řízení ze dne 07.09.2022 pod č.j.: MUNJ-90725/2022/ÚPSŘ-Kol bylo vloženo do spisu.

Dne 30.08.2022 bylo územní řízení a řízení o odstranění stavby zahájeno. Protože žádost nebyla úplná a nebyla doložena všemi podklady a závaznými stanovisky potřebnými pro její řádné posouzení, byl žadatel dne 08.09.2022 vyzván k doplnění žádosti a řízení bylo přerušeno. Žádost byla doplněna dne 14.11.2022.

Stavební úřad oznámil opatřením ze dne 15.11.2022 zahájení územního řízení známým účastníkům řízení a dotčeným orgánům, ve kterém upustil od ohledání na místě a ústního jednání, protože mu jsou dobře známy poměry v území a žádost poskytuje dostatečný podklad pro posouzení záměru. V oznámení stavební úřad upozornil, že dotčené orgány mohou uplatnit závazná stanoviska a účastníci řízení své námítky, popřípadě důkazy do 15 dnů od doručení tohoto oznámení, a že k později uplatněným závazným stanoviskům, námítkám, popřípadě důkazům nebude přihlédnuto.

Stavební úřad, současně s oznámením o zahájení územního řízení, v souladu s § 36 odst. 3 správního řádu, dává účastníkům řízení možnost seznámit se před vydáním rozhodnutí s jeho

podklady s tím, že tak mohou učinit 16 – 20 den od doručení oznámení o zahájení územního řízení.

Okruh účastníků řízení byl stanoven v souladu s ustanovením § 85 stavebního zákona a ustanovení § 27 správního řádu. Stavební úřad vzal přitom v úvahu druh, rozsah a účel předmětné stavby včetně způsobu jejího odstranění a provádění, dopad na zájmy chráněné stavebním zákonem a jeho prováděcími předpisy a dospěl k závěru, že účastníci řízení jsou níže uvedeni:

- **žadatel:**
 - Město Nový Jičín zastoupeno Městským úřadem Nový Jičín, Odborem rozvoje a investic, Masarykovo nám. č.p. 1/1, 741 01 Nový Jičín;
- obec, na jejímž území má být požadovaný záměr uskutečněn:
 - Město Nový Jičín, Masarykovo nám. č.p. 1/1, 741 01 Nový Jičín;
- vlastník pozemku nebo stavby, na kterých má být požadovaný záměr uskutečněn, není-li sám žadatelem, nebo ten, kdo má jiné věcné právo k tomuto pozemku nebo stavbě:
 - *vlastník pozemku parc. č. 195/1, 196 a 586/1 v k.ú. Nový Jičín-Dolní Předměstí, na kterém se stavba umísťuje* - Město Nový Jičín, Masarykovo nám. č.p. 1/1, 741 01 Nový Jičín;
 - *vlastník pozemku parc. č. 580/1 v k.ú. Nový Jičín-Dolní Předměstí, na kterém se stavba umísťuje* - Ing. Libor Pavlíček, nar. 12.04.1974, Jiráskova č.p. 1152/3, 741 01 Nový Jičín;
 - *věcné břemeno k pozemku parc. č. 586/1 v k.ú. Nový Jičín-Dolní Předměstí* – Severomoravské vodovody a kanalizace Ostrava a.s., 28. října č.p. 1235/169, 709 00 Ostrava, GasNet, s.r.o., Klíšská č.p. 940/96, 400 01 Ústí nad Labem;
 - *zástavní právo smluvní k pozemku parc. č. 580/1 v k.ú. Nový Jičín-Dolní Předměstí* - Česká spořitelna, a.s., Olbrachtova č.p. 1929/62, 140 00 Praha;
 - *vlastník pozemku st. p. 1434 v k.ú. Nový Jičín-Dolní Předměstí, na kterém se stavba odstraňuje* - Dušan Schwán, nar. 08.06.1948, Slezská č.p. 1950/32, 741 01 Nový Jičín, Anna Schwánová, nar. 01.02.1948, Slezská č.p. 1950/32, 741 01 Nový Jičín;
 - *vlastník pozemku st. p. 1438 v k.ú. Nový Jičín-Dolní Předměstí, na kterém se stavba odstraňuje* - Ivan Fárek, nar. 21.10.1979, Slezská č.p. 1954/36, 741 01 Nový Jičín;
- osoby, jejichž vlastnické nebo jiné věcné právo k sousedním stavbám anebo sousedním pozemkům nebo stavbám na nich může být územním rozhodnutím přímo dotčeno:
 - **vlastníci sousedního pozemku, kteří se pro územní řízení identifikují podle § 85 odst. 2 písm. b) stavebního zákona – osoby, jejichž vlastnické právo nebo jiné věcné právo k sousedním stavbám anebo sousedním pozemkům nebo stavbám na nich může být územním rozhodnutím přímo dotčeno – ve smyslu § 87 odst. 3 stavebního zákona se tyto účastníci identifikují označením pozemků a staveb evidovaných v katastru nemovitostí dotčených vlivem stavebního záměru:**
 - vlastník sousedního pozemku st. p. 1138, 1139, 1140, 1141, 1142, 1143, 1407, 1429, 1432, 1433, 1435, 1436, 1437, 1439, 1440, 1460, 1492, 1499, 1611, 1612, 1613, 1614, 1704, 1762, parc. č. 195/13, 195/15, 540/6 v katastrálním území Nový Jičín-Dolní Předměstí;
- vlastníci a správci inženýrských sítí – ČEZ Distribuce, a. s., GasNet, s.r.o., CETIN a.s., SmVaK Ostrava a.s., Nej.cz s.r.o., Technické služby města Nového Jičína, příspěvková organizace.

Za účastníky řízení byli pojeti pouze vlastníci sousedních pozemků a staveb, kteří mají společnou hranici s pozemky, které jsou předmětem rozhodnutí o umístění stavby a ti, jež mohou být ovlivněni světelným smogem z instalace nových pouličních lamp veřejného osvětlení.

Vlastníci vzdálenějších sousedních pozemků a staveb nebyli za účastníky řízení pojeti, protože jejich práva stavbou nemohou být přímo dotčena a to jednak z důvodu velké vzdálenosti těchto sousedních pozemků a staveb od stavby povolované a také z důvodu rozsahu povolované stavby.

Ve stanovené lhůtě stavební úřad obdržel dne 30.11.2022 námitky účastníka řízení, pana Jiřího Květoně, Slezská 1948/30, 741 01 Nový Jičín, jakožto vlastníka pozemku parc. č. 195/13 v k.ú. Nový Jičín-Dolní Předměstí. Tento pozemek byl původně veden jako pozemek, na kterém mělo dojít k odstranění jednoho stožáru veřejného osvětlení.

Námítky byly podány v tomto znění: „Jsem majitel pozemku 195/15, 195/13, 1432 na těchto pozemcích je stávající VO a přijde mi strašně divné, že mě nikdo nekontaktoval když dělal PD. Mam námítky na předloženou PD. Pokud se bude VO na těchto pozemcích rušit tak požadují z těchto pozemků zrušit také kabel pro VO což v předložené PD není. V případě výkopových prací na těch to pozemcích: zasyp bude třikrát hutněn v místech kde je tráva bude tato tráva znovu zasetá. V případě narušení asfaltové plochy přijde nová asfaltová plocha v cele šíři (žádné přelétání). V případě narušení obrubníku vyměněna za nové obrubníky. Věcné břemena budou zrušené. Lampa bude odstraněna i včetně základu a nová asfaltová plocha v cele šíři. Taký vás chci upozornit na to, že v těchto pozemcích je navíc kanalizace a NjNet který v PD není zanesen.“

Stavební úřad dne 19.12.2022 vyzval žadatele, aby se nejpozději do 10 dnů od doručení výzvy, vyjádřil ke vzneseným námítkám. Žadatel tak učinil dne 22.12.2022. Ve svém vyjádření mimo jiné uvádí: „V projektové dokumentaci je zakreslen jeden sloup veřejného osvětlení na pozemku parc. č. 195/13 v k. ú. Nový Jičín-Dolní Předměstí, což neodpovídá skutečnosti. PD bude opravena a doložena na stavební úřad do 31.01.2023. Tento sloup VO v blízkosti pozemku pana Květoně se nachází na pozemku parc. č. 195/1 v k. ú. Nový Jičín-Dolní Předměstí ve vlastnictví města Nový Jičín. Demontáží tohoto sloupu nebudou pozemky pana Květoně dotčeny. Místo po demontáží sloupu bude upraveno tak, aby splynulo se stávající asfaltovou plochou.“

Na základě tohoto vyjádření byla dne 23.01.2023 doložena opravená projektová dokumentace, kde je již sloup zakreslen na pozemku parc. č. 195/1 v k.ú. Nový Jičín-Dolní Předměstí. Stavební úřad dne 30.01.2023 informoval pana Jiřího Květoně sdělením pod č.j.: MUNJ-12352/2023/ÚPSŘ-Kol, že přestal být účastníkem řízení podle § 85 odst. 2 písm. a) stavebního zákona – *vlastník pozemku nebo stavby, na kterých má být požadovaný záměr uskutečněn, není-li sám žadatelem, nebo ten, kdo má jiné věcné právo k tomuto pozemku nebo stavbě*, tedy tím komu se doručuje do vlastních rukou, ale stal se účastníkem řízení dle § 85 odst. 2 písm. b) stavebního zákona – *osoby, jejichž vlastnické nebo jiné věcné právo k sousedním stavbám anebo sousedním pozemkům nebo stavbám na nich může být územním rozhodnutím přímo dotčeno, tedy osobou které se doručuje veřejnou vyhláškou*.

Stavební úřad dne 31.01.2023 oznámil pokračování v řízení, ve kterém byly opraveny parcely, na kterých mělo dojít k odstranění stožárů veřejného osvětlení a stanovil lhůtu 5 dnů ode dne doručení, kdy se mohli účastníci řízení vyjádřit k podkladům žadatele před vydáním rozhodnutí. V této lhůtě se již nikdo nevyjádřil.

Při rozhodování ve věci stavební úřad vycházel z níže uvedených podkladů, vyjádření, stanovisek, závazných stanovisek a rozhodnutí:

- souhlas s navrhovaným stavebním záměrem, který je vyznačen na koordinační situaci stavby v souladu s § 184a stavebního zákona – souhlas vlastníka pozemku parc. č. 580/1 v k.ú. Nový Jičín-Dolní Předměstí, kterým je Ing. Libor Pavlíček, Jiráskova č.p. 1152/3, 741 01 Nový Jičín;
- projektové dokumentace, kterou vypracoval Ing. Jindřich Marek, autorizovaný inženýr pro techniku prostředí staveb, specializace elektrotechnická zařízení, ČKAIT 1300261;
- koordinované závazné stanovisko MěÚ Nový Jičín odboru životního prostředí ze dne 25.04.2022 č.j.: MUNJ-30915/2022/OŽP-Bok;

stanoviska vlastníků inženýrských sítí a ostatní instituce:

- sdělení ČEZ Distribuce a.s. ze dne 03.03.2022 zn.: 0101696748;
- stanovisko ČEZ Distribuce a.s. ze dne 25.04.2022 zn.: 001124951393;
- stanovisko Severomoravské vodovody a kanalizace a.s. ze dne 25.07.2022 zn.: 9773/V021402/2022/VY;
- vyjádření GasNet služby, s.r.o. ze dne 11.04.2022 zn.: 5002583684;
- vyjádření CETIN a.s. ze dne 14.03.2022 zn.: 580783/22;
- vyjádření Nej.cz s.r.o. ze dne 13.11.2022 č.j.: VYJNEJ-2022-13950-01;
- vyjádření Technické služby města Nového Jičína, příspěvková organizace ze dne 11.07.2022 č.j.: 80/2022/Sta;
- sdělení ČEZ ICT Services a.s. ze dne 03.03.2022 zn.: 0700516603;
- sdělení Telco Pro Services a.s. ze dne 04.03.2022 zn.: 0201378538;
- vyjádření Veolia Průmyslové služby ČR, a.s. ze dne 04.03.2022 zn.: VPS/20220304-008/ES;

- vyjádření Veolia Energie ČR, a.s. ze dne 07.03.2022 zn.: RSTM/20220304-002/ES;
- vyjádření Vodafone Czech Republic a.s. ze dne 04.03.2022 č.j.: 220304-1331398993;
- vyjádření České Radiokomunikace a.s. ze dne 07.03.2022 zn.: UPTS/OS/299104/2022.

Stavební úřad závazná stanoviska dotčených orgánů zapracoval do výrokové části tohoto rozhodnutí v souladu s ustanovením § 149 správního řádu. Předložená stanoviska a vyjádření správců a vlastníků inženýrských sítí stavební úřad vyhodnotil a v případech, kdy dochází k jejich dotčení, jsou zapracovány do podmínky č. 4 tohoto rozhodnutí.

Podle § 90 stavebního zákona v územním řízení stavební úřad posuzuje, zda je záměr žadatele v souladu s požadavky:

1. tohoto zákona a jeho prováděcích právních předpisů, zejména s obecnými požadavky na využívání území;
2. na veřejnou dopravní nebo technickou infrastrukturu k možnosti a způsobu napojení nebo k podmínkám dotčených ochranných a bezpečnostních pásem;
3. zvláštních právních předpisů a se závaznými stanovisky, popřípadě s rozhodnutími dotčených orgánů podle zvláštních právních předpisů nebo tohoto zákona, popřípadě s výsledkem řešení rozporů:

Ad 1) Soulad s požadavky tohoto zákona a jeho prováděcích právních předpisů, zejména s obecnými požadavky na využívání území:

Z hledisek uvedených v § 90 a § 128 stavebního zákona posoudil stavební úřad záměr žadatele takto: umísťovaná stavba byla posouzena z hlediska souladu s požadavky stavebního zákona a jeho prováděcích právních předpisů, zejména s obecnými požadavky na využívání území - Žádost o umístění stavby je v souladu s § 3 a § 18n vyhlášky č. 503/2006 Sb., o podrobnější úpravě územního rozhodování, územního opatření a stavebního řádu.

Prováděcím právním předpisem ke stavebnímu zákonu, který se vztahuje na stavbu je vyhláška č. 501/2006 Sb. o obecných požadavcích na využívání území, ve znění pozdějších změn a doplňků. Jedná se o doplnění veřejného osvětlení, které je umístěno v zastavěném území města Nový Jičín.

Stavba byla navržena v souladu s vyhláškou č. 268/2009 Sb. o technických požadavcích na stavby. V souladu s vyhláškou č. 268/2009 Sb. je stavba navržena tak, aby neohrožovala život a zdraví osob nebo zvířat, bezpečnost, zdravé životní podmínky jejích uživatelů ani uživatelů okolních staveb a aby neohrožovala životní prostředí nad limity obsažené v jiných právních předpisech. Při návrhu byly dodrženy požadavky uvedené v § 10 této vyhlášky (Všeobecné požadavky pro ochranu zdraví, zdravých životních podmínek a životního prostředí).

Stavba svým charakterem nepodléhá posouzení dle vyhlášky č. 398/2009Sb., o obecných technických požadavcích zabezpečujících bezbariérové užívání staveb.

Záměr stavby je v souladu s požadavky stavebního zákona a jeho prováděcích předpisů.

Vzhledem k tomu, že předložený stavební záměr je stavbou uvedenou v ustanovení § 103 odst. 1 písm. f) bodu 8, zapracoval stavební úřad v souladu s ustanovením § 92 odst. 1 stavebního zákona do podmínek pro provedení stavby povinnost zajistit zpracování projektové dokumentace pro provádění stavby.

Ad 2) Na veřejnou dopravní nebo technickou infrastrukturu k možnosti a způsobu napojení nebo k podmínkám dotčených ochranných a bezpečnostních pásem:

Dle předložených stanovisek vlastníků inženýrských sítí budou stavbou dotčena vedení technické infrastruktury ve vlastnictví ČEZ Distribuce, a. s., GasNet, s.r.o., CETIN a.s., SmVaK Ostrava a.s., Nej.cz s.r.o., Technické služby města Nového Jičína, příspěvková organizace. Stavebník při provádění stavby bude respektovat podmínky z jejich vyjádření.

Stavba se nenapojuje na dopravní infrastrukturu. V případě, že by mělo dojít k dotčení pozemní komunikace je žadatel povinen požádat v souladu s ust. § 25 zákona o pozemních komunikacích MěÚ Nový Jičín, odbor dopravy, o povolení zvláštního užívání pozemní komunikace.

Ad 3) Soulad s požadavky zvláštních právních předpisů a se závaznými stanovisky, popřípadě s rozhodnutími dotčených orgánů podle zvláštních právních předpisů nebo tohoto zákona, popřípadě s výsledkem řešení rozporů:

Stanoviska dotčených správních orgánů jsou kladná. Ke stavbě bylo vydáno koordinované závazné stanovisko MěÚ Nový Jičín odboru životního prostředí ze dne 25.04.2022 č.j.: MUNJ-30915/2022/OŽP-Bok. Stavební úřad z předložených podkladů dotčených orgánů nezjistil, že by záměr žadatele byl s nimi v rozporu.

Podle § 90 odst. 2 stavebního zákona v územním řízení stavební úřad posuzuje soulad s územně plánovací dokumentací s cíli a úkoly územního plánování u stavebních záměrů, pro které se nevydává závazné stanovisko podle § 96 b):

Z hlediska platné územně plánovací dokumentace - Územní plán Nový Jičín, vydaný formou opatření obecné povahy č.j.: 60793/2009, který nabyl účinnosti dne 1. 10. 2009, ve znění Změny č. 1 – 6, je pozemek parc. č. 196 v katastrálním území Nový Jičín-Dolní Předměstí součástí zastavěného území, plochy ZP – zeleň – přírodního charakteru, pozemek parc. č. 195/1 a 586/1 v k.ú. Nový Jičín-Dolní Předměstí je dle územního plánu součástí plochy DS – dopravní infrastruktura – silniční a pozemek parc. č. 580/1 v k.ú. Nový Jičín-Dolní Předměstí součástí plochy BI – bydlení individuální – v rodinných domech – městské a příměstské. V rámci uvedených ploch, je jako využití přípustné uvedena nezbytná obslužná a veřejná dopravní a technická infrastruktura. Na základě výše uvedeného stavební úřad dospěl k závěru, že záměr je navržen v souladu s územně plánovací dokumentací a cíli a úkoly územního plánování.

Z hlediska PÚR plánovaný záměr nemá vliv na naplňování republikových záměrů a priorit a neohrožuje její uplatnění.

Z hlediska ZÚR plánovaný záměr nemá vliv na naplňování záměrů a principů stanovených v ZÚR a neohrožuje jejich uplatnění. Záměr není v rozporu.

Vypořádání s návrhy a námitkami účastníků:

- Účastník řízení pan Jiří Květoň, Slezská 1948/30, 741 01 Nový Jičín, jakožto vlastník pozemku parc. č. 195/13 v k.ú. Nový Jičín-Dolní Předměstí, podal ve stanovené lhůtě dne 30.11.2022 námitky do řízení v tomto znění: „*Jsem majitel pozemku 195/15, 195/13, 1432 na těchto pozemcích je stávají VO a přijde mi strašně divné, že mě nikdo nekontaktoval když děláš PD. Mam námitky na předloženou PD. Pokud se bude VO na těchto pozemcích rušit tak požaduju z těchto pozemků zrušit také kabel pro VO což v předložené PD není. V případě výkopových prací na těch to pozemcích: zasyp bude třikrát hutněn v místech kde je tráva bude tato tráva znovu zasetá. V případě narušení asfaltové plochy přijde nová asfaltová plocha v cele šíří (žádné přelétání). V případě narušení obrubníku vyměněna za nové obrubníky. Věcné břemena budou zrušené. Lampa bude odstraněna i včetně základu a nová asfaltová plocha v cele šíří. Taky vás chci upozornit na to, že v těchto pozemcích je navíc kanalizace a NjNet který v PD není zanesen.*“

Vyjádření žadatele ke vzneseným námitkám na základě výzvy stavebního úřadu ze dne 19.12.2022: „*V dokumentaci předložené stavebnímu úřadu, v technické zprávě, je uvedeno, že stávající VO bude zrušeno s tím, že budou demontovány stávající sloupy a odpojen napájecí kabel, který zůstane v zemi, což je standartní řešení. Odstranění podzemního kabelového vedení ze země by neúměrně zvýšilo náklady stavby. Ponechání odpojeného podzemního vedení nebrání běžnému využití dotčených pozemků.*

V projektové dokumentaci je zakreslen jeden sloup veřejného osvětlení na pozemku parc. č. 195/13 v k. ú. Nový Jičín-Dolní Předměstí, což neodpovídá skutečnosti. PD bude opravena a doložena na stavební úřad do 31.01.2023. Tento sloup VO v blízkosti pozemku pana Květoně se nachází na pozemku parc. č. 195/1 v k. ú. Nový Jičín-Dolní Předměstí ve vlastnictví města Nový Jičín. Demontáží tohoto sloupu nebudou pozemky pana Květoně dotčeny. Místo po demontáži sloupu bude upraveno tak, aby splynulo se stávající asfaltovou plochou.“

Stavební úřad k danému uvádí, že námitky pana Květoně byly vzhledem k původnímu chybnému umístění stožáru veřejného osvětlení na jeho pozemku 195/13 v k.ú. Nový Jičín-Dolní Předměstí relativně oprávněné. Poté co stavební úřad obdržel vyjádření žadatele, ze kterého vyplývá, že se na pozemcích namítajícího nebude odstraňovat sloup VO, ale tento sloup je umístěn na pozemku parc. č. 195/1 ve vlastnictví žadatele, byla upravena projektová dokumentace a pozemek parc. č. 195/13 již není v rámci řízení veden jako pozemek, na kterém se bude cokoliv odstraňovat. K námitkám je dále nutné uvést, že předmětem projektové dokumentace je pouze odstranění stožáru veřejného osvětlení nikoliv rušení kabelů VO. Veřejné osvětlení bude v dané ulici i nadále a tedy odstranění pouze stožárů veřejného osvětlení a ponechání stávajících kabelů v zemi je

v souladu s principem dobré správy a se zásadou hospodárnosti. Výkopové práce se na pozemku namítajícího pana Květoně, vzhledem k popsaným úpravám projektové dokumentace, nebudou provádět. Stavební úřad z výpisu z katastru nemovitostí zjistil, že k pozemku st. p. 1432, parc. č. 195/13 a 195/15 v k.ú. Nový Jičín-Dolní Předměstí není zřízeno žádné věcné břemeno týkající se technické infrastruktury. K upozornění namítajícího ke kabelu společnosti NJNet, kterou nově vlastní společnost Nej.cz, stavební úřad uvádí, že projektová dokumentace zahrnuje stanovisko, kde společnost Nej.cz souhlasí s předmětnou stavební akcí a zároveň souhlasí s vydáním příslušného správního rozhodnutí za dodržení podmínek, které jsou obsaženy ve stanovisku.

Na základě výše uvedeného stavební úřad konstatuje, že po úpravě dokumentace se námítky staly bezpředmětné.

Vypořádání s vyjádřeními účastníků k podkladům rozhodnutí:

- Účastníci se k podkladům rozhodnutí nevyjádřili.

Stavební úřad posoudil záměr žadatele a přezkoumal žádosti a připojené podklady ve společném řízení dle ustanovení § 76 a § 79 stavebního zákona, § 103 stavebního zákona, dle ustanovení § 84 až § 92 a § 128 stavebního zákona, projednal jej s účastníky řízení a s dotčenými orgány a zjistil, že jejím uskutečněním nebo užíváním nejsou ohroženy zájmy chráněné stavebním zákonem, předpisy vydanými k jeho provedení a zvláštními předpisy. Stavební úřad zajistil vzájemný soulad předložených závazných stanovisek dotčených orgánů vyžadovaných zvláštními předpisy a stanovisek vlastníků dopravní a technické infrastruktury. Stanoviska dotčených orgánů nejsou záporná ani protichůdná, byla zkoordinována a podmínky v nich obsažené byly zahrnuty do podmínek tohoto rozhodnutí. Odstranění a umístění stavby je v souladu se schválenou územně plánovací dokumentací a vyhovuje obecným požadavkům na využívání území. Stavební úřad v průběhu řízení neshledal důvody, které by bránily povolení záměru. V provedeném řízení stavební úřad posoudil a přezkoumal předloženou žádost včetně připojených podkladů zejména z hledisek uvedených v ustanovení § 90 stavebního zákona a dospěl k závěru, že záměr žadatele (umístění stavby) včetně předložené dokumentace stavby, je v souladu s cíli a úkoly územního plánování, zejména s charakterem území. Předložená dokumentace je v souladu s požadavky stavebního zákona a jeho prováděcích právních předpisů, s požadavky na veřejnou dopravní a technickou infrastrukturu, s požadavky zvláštních právních předpisů a se stanovisky dotčených orgánů podle zvláštních právních předpisů; a s ochranou práv a právem chráněných zájmů účastníků řízení ve smyslu ustanovení § 90 stavebního zákona.

Stavební úřad přezkoumal předloženou žádost, projednal ji s účastníky řízení a dotčenými orgány a zjistil, že jejím uskutečněním nebo užíváním nejsou ohroženy zájmy chráněné stavebním zákonem, předpisy vydanými k jeho provedení a zvláštními předpisy.

Stavební úřad vzhledem k uvedenému vyhověl žádosti a rozhodl ve věci způsobem uvedeným ve výrocích tohoto rozhodnutí, za podpory ustanovení ve výrocích uvedených.

V souladu s ustanovením § 69 odst. 2 správního řádu stavební úřad tímto uvádí jména a příjmení všech účastníků řízení: Město Nový Jičín zastoupeno Městským úřadem Nový Jičín, Odborem rozvoje a investic, Ivan Fárek, Ing. Libor Pavlíček, Dušan Schwán, Anna Schwánová, Česká spořitelna, a.s., GasNet, s.r.o., Město Nový Jičín zastoupeno Městským úřadem Nový Jičín, Odborem správy majetku, Severomoravské vodovody a kanalizace Ostrava a.s., CETIN a.s., ČEZ Distribuce, a. s., GasNet Služby, s.r.o., Nej.cz s.r.o., Technické služby města Nového Jičína, příspěvková organizace, st. p. 1138, 1139, 1140, 1141, 1142, 1143, 1407, 1429, 1432, 1433, 1435, 1436, 1437, 1439, 1440, 1460, 1492, 1499, 1611, 1612, 1613, 1614, 1704, 1762, parc. č. 195/13, 195/15, 540/6 v katastrálním území Nový Jičín-Dolní Předměstí.

POUČENÍ ÚČASTNÍKŮ:

Proti tomuto rozhodnutí mohou účastníci řízení podat odvolání ve lhůtě 15 dnů ode dne jeho oznámení. Odvolání se podává u Městského úřadu Nový Jičín, odboru územního plánování a stavebního řádu, Masarykovo nám. 1/1, 741 01 Nový Jičín. O odvolání rozhoduje Krajský úřad Moravskoslezského kraje, odbor územního plánování a stavebního řádu, 28. října 117, 702 18

Ostrava. Odvolání se podává s potřebným počtem stejnopisů tak, aby jeden stejnopis zůstal správnímu orgánu a aby každý účastník dostal jeden stejnopis. Nepodá-li účastník potřebný počet stejnopisů, vyhotoví je správní orgán na náklady účastníka. Odvoláním lze napadnout výrokovou část rozhodnutí, jednotlivý výrok nebo jeho vedlejší ustanovení. Odvolání jen proti odůvodnění rozhodnutí je nepřipustné.

Stavební úřad po dni nabytí právní moci územního rozhodnutí doručí žadateli stejnopis písemného vyhotovení územního rozhodnutí opatřený doložkou právní moci spolu s ověřenou grafickou přílohou, stejnopis písemného vyhotovení územního rozhodnutí opatřený doložkou právní moci doručí, jde-li o stavby podle § 15 nebo 16 stavebního zákona, také stavebnímu úřadu příslušnému k povolení stavby.

Rozhodnutí má podle § 93 odst. 1 stavebního zákona platnost 2 roky. Podmínky rozhodnutí o umístění stavby platí po dobu trvání stavby či zařízení, nedošlo-li z povahy věci k jejich konzumaci.

V souladu s ustanovením § 140 odst. 7 správního řádu má u společných rozhodnutí odvolání proti rozhodnutí s podmiňujícím výrokem odkladný účinek i vůči rozhodnutí s navazujícím výrokem.

UPOZORNĚNÍ:


V souladu s § 119 odst. 1 stavebního zákona lze dokončenou stavbu, popřípadě část stavby schopnou samostatného užívání, uvedenou v § 103 odst. 1 písm. f) bodech 4 až 8, nebo stavbu, u které postačí ohlášení stavebnímu úřadu podle § 104 odst. 1 písm. a) až d) a k) nebo podle zvláštního právního předpisu, nebo pokud vyžaduje stavební povolení, a jedná-li se o

- stavbu veřejné infrastruktury,
- stavbu, jejíž vlastnosti nemohou budoucí uživatelé ovlivnit,
- stavbu, u které bylo stanoveno provedení zkušebního provozu,
- změnu stavby, která je kulturní památkou,

užívat pouze na základě kolaudačního souhlasu, nebo kolaudačního rozhodnutí. Stavebník zajistí, aby byly před započítím užívání stavby provedeny a vyhodnoceny zkoušky a měření předepsané zvláštními právními předpisy.

Podle § 119 odst. 2 stavebního zákona kolaudační souhlas nebo kolaudační rozhodnutí vydává ten stavební úřad, který vydal povolení stavby.

Přílohy: - č. 1 a č. 2 dle textu rozhodnutí

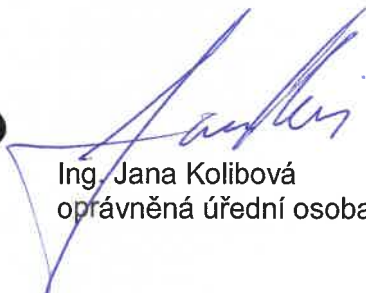
Ing. Jana Kolibová
oprávněná úřední osoba



Poplatek:

Správní poplatek podle zákona č. 634/2004 Sb., o správních poplatcích, ve znění pozdějších předpisů se nevyměřuje.

Obdrží:**I. Účastník územního řízení podle § 85 odst. 1 písm. a) stavebního zákona – žadatel (doporučeně do vlastních rukou):**

1. Město Nový Jičín zastoupeno Městským úřadem Nový Jičín, Odborem rozvoje a investic, Masarykovo nám. č.p. 1/1, 741 01 Nový Jičín

II. Účastník územního řízení podle § 85 odst. 1 písm. b) stavebního zákona – obec, na jejímž území má být požadovaný záměr uskutečněn (doporučeně do vlastních rukou):

2. Město Nový Jičín zastoupeno Městským úřadem Nový Jičín, Odborem správy majetku, Masarykovo nám. č.p. 1/1, 741 01 Nový Jičín

III. Účastník územního řízení podle § 85 odst. 2 písm. a) stavebního zákona – vlastník pozemku nebo stavby, na kterých má být požadovaný záměr uskutečněn, není-li sám žadatelem, nebo ten, kdo má jiné věcné právo k tomuto pozemku nebo stavbě (doporučeně do vlastních rukou):

Účastníci řízení:

2. Město Nový Jičín zastoupeno Městským úřadem Nový Jičín, Odborem správy majetku, Masarykovo nám. č.p. 1/1, 741 01 Nový Jičín 1

3. Ivan Fárek, Slezská č.p. 1954/36, 741 01 Nový Jičín 1

4. Ing. Libor Pavlíček, Jiráskova č.p. 1152/3, 741 01 Nový Jičín 1

5. Dušan Schwán, Slezská č.p. 1950/32, 741 01 Nový Jičín 1

6. Anna Schwánová, Slezská č.p. 1950/32, 741 01 Nový Jičín 1

7. Česká spořitelna, a.s., IDDS: wx6dkif, sídlo: Olbrachtova č.p. 1929/62, 140 00 Praha 4-Krč

8. GasNet, s.r.o., IDDS: rdxzhzt, sídlo: Klíšská č.p. 940/96, Klíše, 400 01 Ústí nad Labem 1

9. Severomoravské vodovody a kanalizace Ostrava a.s., IDDS: 4xff9pv

sídlo: 28. října č.p. 1235/169, Mariánské Hory, 709 00 Ostrava 9

IV. Účastník územního řízení podle § 85 odst. 2 písm. b) stavebního zákona – osoby, jejichž vlastnické nebo jiné věcné právo k sousedním stavbám anebo sousedním pozemkům nebo stavbám na nich může být územním rozhodnutím přímo dotčeno (doručení veřejnou vyhláškou):

vlastníci sousedního pozemku:

st. p. 1138, 1139, 1140, 1141, 1142, 1143, 1407, 1429, 1432, 1433, 1435, 1436, 1437, 1439, 1440, 1460, 1492, 1499, 1611, 1612, 1613, 1614, 1704, 1762, parc. č. 195/13, 195/15, 540/6 v katastrálním území Nový Jičín-Dolní Předměstí

vlastníci a správci sítí dopravní a technické infrastruktury:

Severomoravské vodovody a kanalizace Ostrava a.s., 28. října č.p. 1235/169, 709 00 Ostrava

CETIN a.s., Českomoravská č.p. 2510/19, 190 00 Praha

ČEZ Distribuce, a. s., Teplická č.p. 874/8, 405 02 Děčín

GasNet Služby, s.r.o., Plynárenská č.p. 499/1, 602 00 Brno

Nej.cz s.r.o., Kaplanova č.p. 2252/8, 148 00 Praha

Technické služby města Nového Jičína, příspěvková organizace, Suvorovova č.p. 909/114, 741 01 Nový Jičín

V. Dotčené správní orgány (doporučeně do vlastních rukou):
Městský úřad Nový Jičín, Odbor životního prostředí

10. Městský úřad Nový Jičín, Odbor životního prostředí, Masarykovo nám. č.p. 1/1, 741 01 Nový Jičín 1

VI. Správce úřední desky – s žádostí o vyvěšení na úřední desce, doručení této písemnosti do místa vyvěšení nemá právní účinky doručení:

11. Městský úřad Nový Jičín, Odbor kancelář vedení města, úřední deska, Masarykovo nám.
č.p. 1/1, 741 01 Nový Jičín 1

Tento dokument musí být vyvěšen na elektronické úřední desce po dobu 15 dnů.

Písemnost se zveřejní též způsobem umožňujícím dálkový přístup. Patnáctým dnem po vyvěšení na elektronické úřední desce Městského úřadu Nový Jičín a zveřejněním na webových stránkách Městského úřadu Nový Jičín, elektronické desce městského úřadu Nový Jičín, se písemnost považuje za doručenou.

V elektronické podobě
zveřejněno od:


V elektronické podobě
zveřejněno do:

.....
Podpis oprávněné osoby potvrzující zveřejnění
Razítko:

.....
Podpis oprávněné osoby potvrzující zveřejnění
Razítko:

Protokola č. 1

Tento doklad je nedílnou součástí rozhodnutí Městského úřadu Nový Jičín, 1633
č.j. ÚPSŘ/24847/2023/Vol.
ze dne 23. 02. 2023
Ověřil: Ing. Kolibová J.

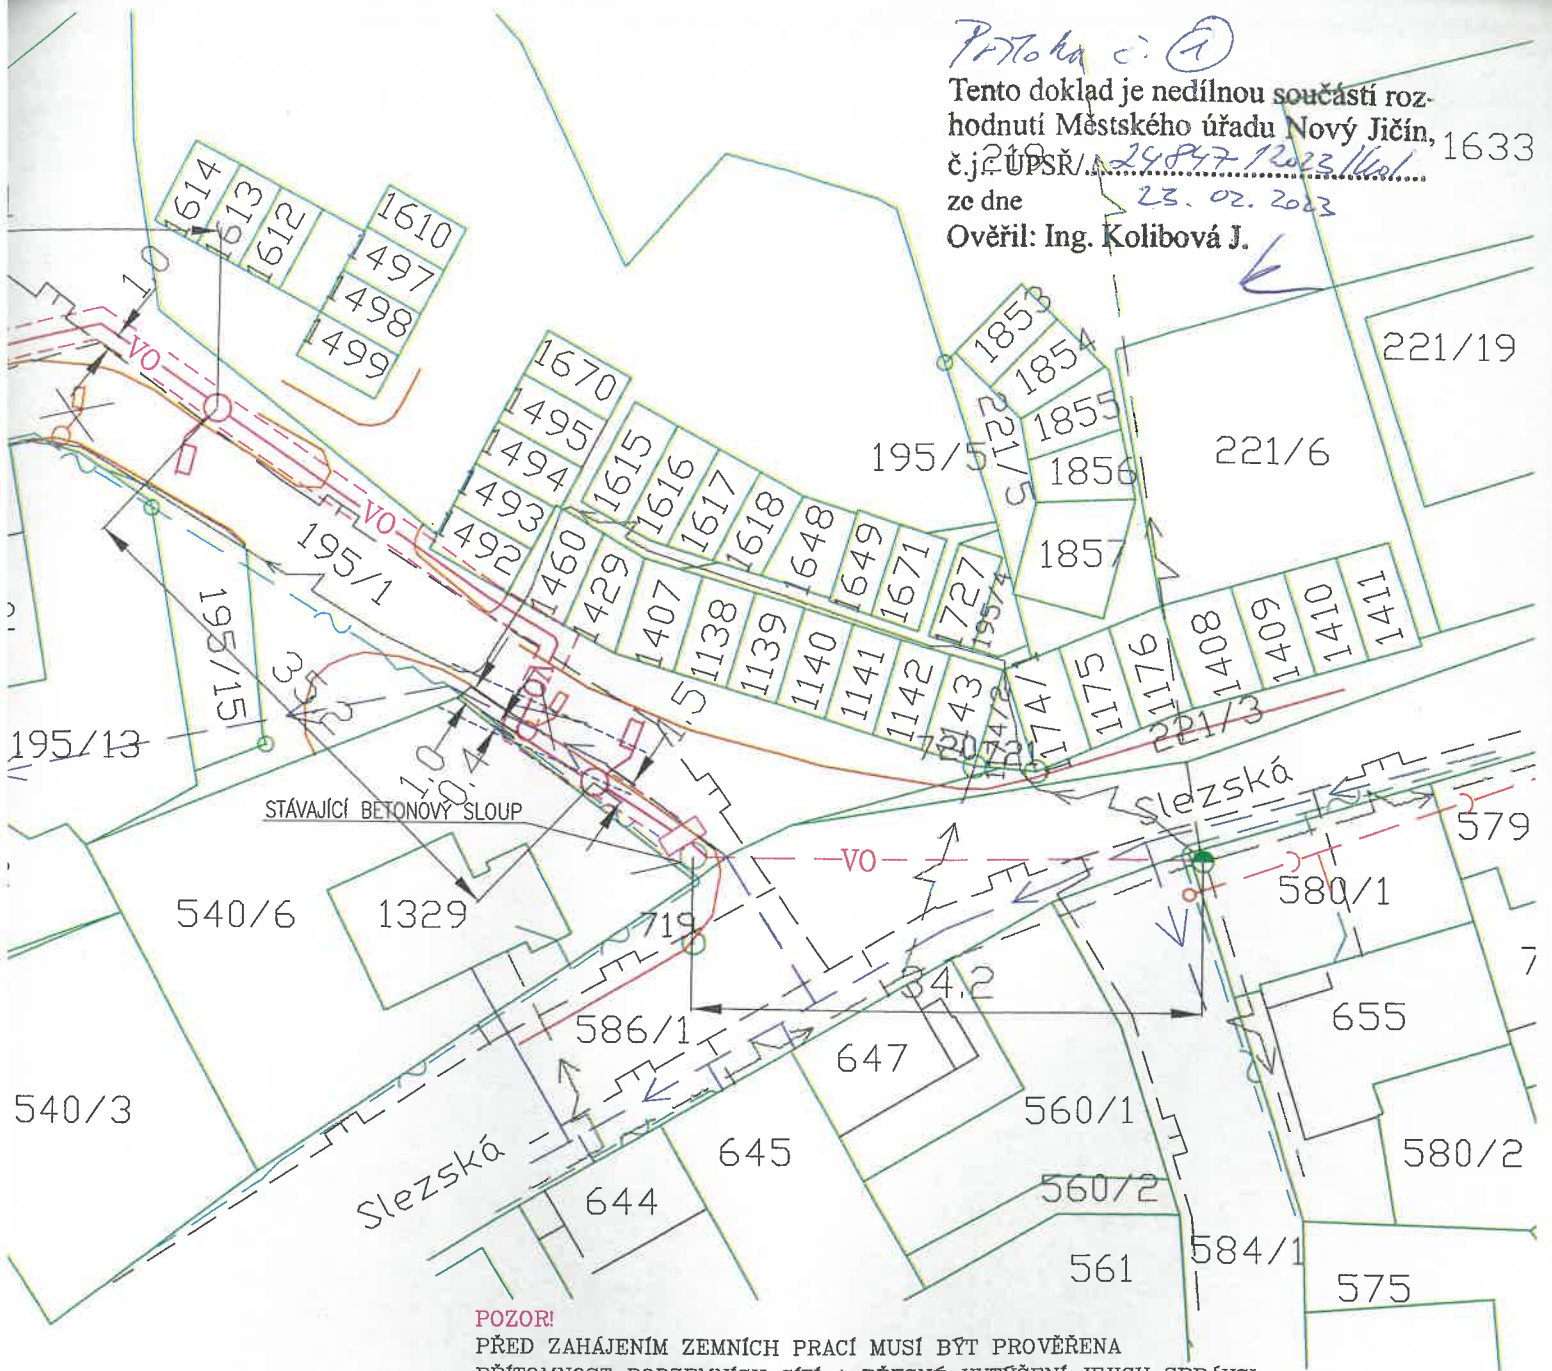

POZOR!

PŘED ZAHÁJENÍM ZEMNÍCH PRACÍ MUSÍ BÝT PROVĚŘENA PŘÍTOMNOST PODZEMNÍCH SÍTÍ A PŘESNÉ VYTÝČENÍ JEJICH SPRÁVCI
PODZEMNÍ SÍTĚ JSOU ZAKRESLENY JEN ORIENTAČNĚ
DLE PODKLADŮ PŘEDANÝCH JEJICH SPRÁVCI

POZNÁMKA:


MĚŘENÉ VZDÁLENOSTI JSOU UVÁDĚNY V METRECH
UMÍSTĚNÍ PROJEKTOVANÉHO KABELU A SLOUPŮ VO BUDE UPŘESNĚNO PO ZAMĚŘENÍ PODZEMNÍCH SÍTÍ
U SLOUPU VO BUDE DODRŽENO OCHRANNÉ PÁSMO VODOVODU
U KABELOVÉHO VEDENÍ NELZE DODRŽET OCHRANNÉ PÁSMO V DÉLCE CCA 4M
VZHLEDEM KE SDĚLOVACÍMU VEDNÍ ULOŽENÉMU VE STEJNÉ TRASE
VEDENÍ VODOVODU JE ZAKRESLENO DLE SKUTEČNÉHO ZAMĚŘENÍ SPRÁVCEM VODOVODU

PROUDOVÁ SOUSTAVA: 3PEN STR. 50HZ, 400V/TN-C
OCHRNA PŘED ÚRAZEM ELEKTRICKÝM PROUDEM DLE ČSN 33 2000-4-41
ŽIVÝCH ČÁSTÍ: IZOLACÍ, POLOHOU, KRYTÍM,
NEŽIVÝCH ČÁSTÍ: AUTOMATICKÝM ODPOJENÍM OD ZDROJE



LU V ZEMI:

POD VOZOVKOU

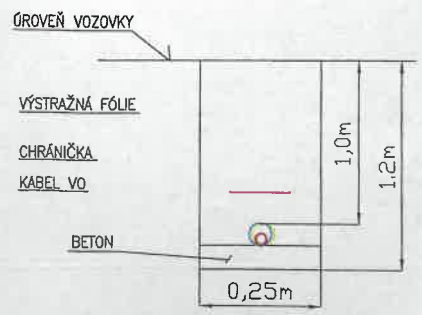

Odp. projektant:	ING. JINDŘICH MAREK	ING. JINDŘICH MAREK VÍTEŽNÁ 1746 ROŽNOV POD RADH. IČ: 12115215
Investor:	MĚSTO NOVÝ JIČÍN, MASARYKOVO NÁM. 1/1, 741 01 NOVÝ JIČÍN	
Místo stavby:	Nový Jičín-Dolní Předměstí Parcela č.: 195/1, 196	Formát: 2xA4
Název akce:	VO SLEZSKÁ V K. Ů. NOVÝ JIČÍN - DOLNÍ PŘEDMĚSTÍ p. č. 195/1, 196	Datum: 03/2022
Název výkresu:	SITUACE	Stupeň: DŮR
		Měřítko: 1:500 Čís.výkr.: VO 02



Městský úřad Nový Jičín
Odbor životního prostředí

Průběh č. 2

Tento doklad je nedílnou součástí rozhodnutí Městského úřadu Nový Jičín, č.j.: ÚPSŘ/24897/2022/ko/ ze dne 23.02.2023
Ověřil: Ing. Kolibová J.

Váš dopis zn.:
Ze dne: 30.03.2022
Naše č.j.: MUNJ-30915/2022/OŽP-Bok
Spis. značka: S-MUNJ-5797/2022/OŽP

Město Nový Jičín
ORI – Ing. arch. Pospíšilová
Masarykovo nám. č. p. 1/1
741 01 Nový Jičín

Vyřizuje: Ivana Boková
Pracoviště: Masarykovo nám. 1/1
Telefon: 556768265
Mobil:

Datum: 25.04.2022

VO Slezská v k.ú. Nový Jičín - Dolní Předměstí p.č. 195/1, 196

- koordinované závazné stanovisko

Městský úřad Nový Jičín ve smyslu § 4, odst. 2 a odst. 7 zák. č. 183/2006 Sb. o územním řízení a stavebním řádu (stavební zákon) ve znění pozdějších předpisů a na základě žádosti ze dne 30.03.2022 vydává

koordinované závazné stanovisko

pro záměr **VO Slezská v k.ú. Nový Jičín - Dolní Předměstí p.č. 195/1, 196**
na parc. č. 195/1, 196 v k.ú. Nový Jičín – Dolní Předměstí

k dokumentaci zpracované firmou: Ing. Jindřich Marek, Rožnov pod Radhoštěm
ze dne : 03/2022

pro účel : územní rozhodnutí
pro žadatele: Město Nový Jičín, Masarykovo nám. č. p. 1/1, Nový Jičín

Ve věci byl záměr posouzen oprávněnými úředními osobami v jednotlivých oblastech následovně:

1. Odpadové hospodářství (referent veřejné správy Ing. Markéta Servátková)

Závazná část

Městský úřad Nový Jičín, odbor životního prostředí, jako věcně a místně příslušný správní orgán podle § 61 odst. 1 písm. c) zákona č. 128/2000 Sb., o obcích (obecní zřízení), ve znění pozdějších předpisů, § 11 odst. 1 zákona č. 500/2004 Sb., správní řád, ve znění pozdějších předpisů, § 146 zák. č. 541/2020 Sb., o odpadech, ve znění pozdějších předpisů, (dále jen „zákon o odpadech“) na základě podstoupené žádosti ze dne 30.03. 2022, žadatele Městský úřad Nový Jičín, Masarykovo nám. 1/1, 741 01 Nový Jičín, IČ 00298212, o vydání koordinovaného závazného stanoviska ke společnému povolení, tj. k řízení dle zákona č. 183/2006 Sb., o územním plánování a stavebním řádu, ve znění pozdějších předpisů z hlediska nakládání s odpady pro účely záměru „VO Slezská v k. ú. Nový Jičín – Dolní předměstí p. č. 195/1, 196“ (dále též jen „záměr“) **souhlasné závazné stanovisko.**

Odůvodnění

Městský úřad obdržel uvedenou žádost o vydání koordinovaného stanoviska pro účely realizace záměru náhrady stávajícího veřejného osvětlení za nové. Městský úřad při posuzování předmětné žádosti postupoval především podle § 146 zákona o odpadech. Při dodržení výše zmíněných podmínek, realizace záměru neohrožuje zájmy chráněné zákonem č. 541/2020 Sb., o odpadech o jeho prováděcí předpisy. Toto vyjádření nenahrazuje souhlasy vydávané podle uvedeného zákona.

ADRESA
Město Nový Jičín
Masarykovo nám. 1/1
741 01 Nový Jičín

KONTAKTY
ISDS: ywmb4nc
e-podatelna@novyjicin.cz
+420 556 768 222

WWW.NOVIJICIN.CZ
facebook.com/novyjicin
IČO 00298212

2. Ochrana ovzduší (referent veřejné správy Mgr. Martin Schönwälder)

Závazná část :

Městský úřad Nový Jičín, odbor životního prostředí, jako věcně příslušný orgán ochrany ovzduší podle ustanovení § 27 odst. 1 písm. f) zákona č. 201/2012 Sb., o ochraně ovzduší (dále jen „zákon o ochraně ovzduší“) a jako místně příslušný podle ustanovení § 11 zákona č. 500/2004 Sb., správní řád, ve znění pozdějších předpisů (dále jen „správní řád“) vydává závazné stanovisko k územnímu rozhodnutí stavby stacionárního zdroje neuvedeného v příloze č. 2 k zákonu o ochraně ovzduší. V předmětné stavbě **nebude** podle předložené dokumentace **umístován nový** nevyjmenovaný zdroj znečišťování ovzduší.

Odůvodnění:

Projektová dokumentace neřeší umístění stacionárního zdroje znečišťování ovzduší – jedná se o náhradu stávajícího veřejného osvětlení bez zdrojů znečišťování ovzduší, proto zdejší úřad závazné stanovisko z hlediska ochrany ovzduší nevydává.

3. Ochrana zemědělského půdního fondu (referent veřejné správy Ing. Danuše Rybářová)

Záměr řeší náhradu stávajícího veřejného osvětlení na ulici Slezská v Novém Jičíně na pozemcích parc. č. 195/1 (druh pozemku trvalý travní porost), parc. č. 196 a 586/1 (druh pozemku ostatní plocha) v k.ú. Nový Jičín – Horní předměstí. Pozemek parc. č. 195/1 je součástí zemědělského půdního fondu. Předpokládaná doba provádění prací je cca 1 měsíc.

Závazná část :

Městský úřad Nový Jičín, odbor životního prostředí, jako příslušný orgán ochrany zemědělského půdního fondu podle § 61 odst. 1 písm. c) a § 66 zákona č. 128/2000 Sb., o obcích ve znění pozdějších předpisů, § 11 odst. 1 zákona č. 500/2004 Sb., správní řád, ve znění pozdějších předpisů (dále jen „správní řád“), a dle § 15 zák. č. 334/1992 Sb., o ochraně ZPF ve znění pozdějších předpisů (dále jen „zákon o ochraně ZPF“) sděluje dle § 154 správního řádu po prověření podkladů k žádosti, porovnání s územně analytickými podklady ORP Nový Jičín a vyhodnocení z hlediska zájmů chráněných zákonem o ochraně ZPF, že v dané věci závazné stanovisko nevydává.

Odůvodnění :

K odnětí půdy ze zemědělského půdního fondu pro nezemědělské účely není třeba souhlasu orgánu ochrany zemědělského půdního fondu, má-li být odňata zemědělská půda :

- k nezemědělským účelům po dobu kratší než jeden rok včetně doby potřebné k uvedení zemědělské půdy do původního stavu, je-li termín zahájení nezemědělského využívání zemědělské půdy nejméně 15 dní předem písemně oznámen orgánu ochrany zemědělského půdního fondu (§ 9 odst. 2 písm. d) zákona o ochraně ZPF).

Z výše uvedeného vyplývá, že záměrem na pozemku parc. č. 195/1 dochází k naplnění výše uvedeného ustanovení zákona, tudíž záměr nevyžaduje souhlas k odnětí půdy ze zemědělského půdního fondu, proto se závazné stanovisko orgánu ochrany zemědělského půdního fondu nevydává. Orgán ochrany zemědělského půdního fondu upozorňuje na dodržení opatření na ochranu zemědělských pozemků dle § 8 zákona o ochraně ZPF a výše uvedenou oznamovací povinnost.

Na pozemcích parc. č. 196 a 586/1 (ostatní plocha) nejsou záměrem dotčeny zájmy chráněné zákonem o ochraně ZPF. Předmětné pozemky nejsou součástí zemědělského půdního fondu dle § 1 zákona o ochraně ZPF.

4. Orgán ochrany přírody (referent veřejné správy Ing. Hana Schillerová)

Závazná část:

Městský úřad Nový Jičín, odbor životního prostředí jako orgán ochrany přírody věcně a místně příslušný podle § 77 odst. 1 písm. j) zákona č. 114/1992 Sb., o ochraně přírody a krajiny (v platném znění, dále jen „zákon“), na základě podané žádosti, předložených a doplněných podkladových materiálů a po vyhodnocení záměru z hlediska zájmů ochrany přírody a krajiny vydává jako dotčený orgán v souladu s § 4 odst. 2 písm. a) zákona č. 183/2006 Sb., o územním

plánování a stavebním řádu, ve znění pozdějších předpisů (stavební zákon), a § 149 odst. 1 správního řádu ve vztahu k ochraně krajinného rázu ve smyslu ustanovení § 12 odst. 2 zákona

souhlasné závazné stanovisko.

Odůvodnění:

Na základě konfrontace připravovaného záměru, kterým je náhrada veřejného osvětlení za nové na parc. č. 195/1, 196 v k.ú. Nový Jičín - Dolní Předměstí, s podkladovými materiály, které jsou orgánu ochrany přírody pro posouzení věci k dispozici, a po vyhodnocení vlivu záměru na zájmy chráněné citovaným zákonem bylo zjištěno, že realizací záměru v souladu s předloženým návrhem bude změněna, nebude však snížena (negativně ovlivněna) přírodní a estetická hodnota krajinného rázu jako dochované přírodní, kulturní a historické charakteristiky daného místa a oblasti, ani nedojde k narušení harmonického měřítka a vztahů v krajině.

Záměr lze realizovat za předpokladu respektování zákonné ochrany dřevin rostoucích mimo les (§ 7-9 zákona a vyhláška č. 189/2013 Sb., o ochraně dřevin a povolování jejich kácení, ve znění pozdějších předpisů), aby nedošlo k poškození nebo zničení dřevin rostoucích na dotčených nebo sousedících pozemcích. Podle projektu (B. Souhrnná technická zpráva) stavba nevyžaduje kácení. Nepříznivé dotčení dalších zákonných zájmů v působnosti zdejšího orgánu ochrany přírody (mj. ekologicko-stabilizační funkce významných krajinných prvků, obecná druhová ochrana rostlin a živočichů včetně volně žijících ptáků, památných stromů, územního systému ekologické stability krajiny na lokální úrovni a zachování přístupu do krajiny) se v souvislosti se záměrem nepředpokládá.

Orgán ochrany přírody přezkoumal předloženou žádost ve smyslu ustanovení zákona o ochraně přírody a krajiny, jejichž posuzování zdejšímu správnímu orgánu přísluší, přičemž dospěl k závěru, že uskutečněním záměru nebudou ohroženy tímto zákonem chráněné veřejné zájmy. Protože nebyly shledány důvody bránící vydání souhlasného závazného stanoviska, lze záměr z hlediska zájmů ochrany přírody a krajiny realizovat.

5. Státní správa lesů a myslivosti (referent veřejné správy Mgr. Jiří Schindler)

Předložená dokumentace neřeší dotčení pozemků určených k plnění funkcí lesa ani umístění stavby do vzdálenosti 50 m od okraje lesa. Z tohoto důvodu nejsou dotčeny zájmy stanovené zák.č. 289/1995 Sb., o lesích.

Záměrem nejsou dotčeny zájmy chráněné zák.449/2001 Sb., o myslivosti. Pozemky nejsou součástí žádné honitby. Orgán státní správy lesů a myslivosti není v dané věci dotčeným orgánem státní správy.

Na základě těchto skutečností se závazné stanovisko nevydává.

6. Orgán státní památkové péče (referent veřejné správy Eva Slováčková)

Závazná část:

Městský úřad Nový Jičín, odbor územního plánování a stavebního řádu, oddělení stavební úřad, jako příslušný orgán státní památkové péče podle ustanovení § 29 odst. 2 písm. b) zákona č. 20/1987 Sb., o státní památkové péči, ve znění pozdějších předpisů (dále jen „zákon o státní památkové péči“) a podle ustanovení § 10 a § 11 odst. 1 písm. b) zákona č. 500/2004 Sb., správní řád, ve znění pozdějších předpisů (dále jen „správní řád“) sděluje, že výše uvedenou stavbou nebudou dotčeny zájmy památkové péče.

Odůvodnění:

Orgán státní památkové péče není dotčeným orgánem, neboť předložený záměr se nenachází v městské památkové rezervaci, ani jejím ochranném pásmu a nejedná se o práce prováděné na kulturní památce. Na základě těchto skutečností nebude závazné stanovisko vydáváno.

Zároveň upozorňujeme na skutečnost, že podle § 22 odst. 2 zákona o státní památkové péči má-li se provádět stavební činnost na území s archeologickými nálezy, jsou stavebníci již od doby přípravy stavby povinni tento záměr oznámit Archeologickému ústavu AV ČR, Praha a umožnit jemu nebo oprávněné organizaci provést na dotčeném území záchranný archeologický výzkum.

Z hlediska zákona o státní památkové péči lze záměr realizovat.

7. Vodoprávní úřad (referent veřejné správy Mgr. Martin Petrušek)

Městský úřad Nový Jičín, odbor životního prostředí, jako věcně a místně příslušný vodoprávní úřad podle § 104 odst. 2 písm. c) a § 106 odst. 1 zákona č. 254/2001 Sb., o vodách a o změně některých zákonů (vodní zákon), ve znění pozdějších předpisů (dále jen "vodní zákon"), a podle § 11 zákona č. 500/2004 Sb., správní řád, ve znění pozdějších předpisů (dále jen "správní řád"), a podle § 61 odst. 1 písm. c) zákona č. 128/2000 Sb., o obcích (obecní zřízení), ve znění pozdějších předpisů, **sděluje**, že nevydává k záměru „VO Slezská v k.ú. Nový Jičín – Dolní Předměstí p.č. 195/1, 196" na pozemku parc.č. 195/1, 196 v k.ú. Nový Jičín-Dolní Předměstí závazné stanovisko podle § 104 odst. 3 vodního zákona, protože záměrem nebudou dotčeny zájmy chráněné vodním zákonem.

Odůvodnění:

Předložený záměr řeší rekonstrukci veřejného osvětlení na ul. Slezská spočívající v nahrazení novými sloupy se svítidly a novým zemním a nadzemním vedení kabelů VO. Zásobování stavby vodou, zneškodňování odpadních vod a dešťových vod, příp. zacházení se závadnými látkami není vzhledem k charakteru záměru řešeno.

Vodoprávní úřad upozorňuje, že na pozemku parc.č. 195/1 v k.ú. Nový Jičín-Dolní Předměstí eviduje vodovod pro veřejnou potřebu, který je chráněn ochranným pásmem ve smyslu § 23 zákona č. 274/2001 Sb., o vodovodech a kanalizacích pro veřejnou potřebu a o změně některých zákonů (zákon o vodovodech a kanalizacích), ve znění pozdějších předpisů. Křížení a souběh je třeba projednat s vlastníkem této kanalizace.

Vodoprávní úřad rovněž upozorňuje, že při provádění stavby nesmí dojít k dotčení koryta blízkého vodního toku Rakovec. Stavební materiál a výkopek musejí být zabezpečeny proti sesouvání ze svahu do koryta vodního toku.

8. Silniční správní úřad pro komunikace (referent veřejné správy Bc. Tomáš Hodslavský)

Městský úřad Nový Jičín, odbor dopravy, příslušný podle § 40 odst. 4 písm. d) zákona č. 13/1997 Sb., o pozemních komunikacích, ve znění pozdějších předpisů, (dále jen „zákon o pozemních komunikacích“) jako obecní úřad obce s rozšířenou působností příslušný pro územní řízení z hlediska řešení místních a veřejně přístupných účelových komunikací, **není** pro řešený záměr „VO Slezská v k.ú. Nový Jičín - Dolní Předměstí p.č. 195/1, 196" dotčeným orgánem, neboť ten se nedotýká výše uvedených pozemních komunikací v daném řízení.

V daném případě dojde k dotčení silničního pozemku místních komunikací ve vlastnictví města Nový Jičín. Upozorňujeme tudíž na postup podle § 24 zákona o pozemních komunikacích (omezení obecného užívání uzavírkami a objížďkami) a § 25 zákona o pozemních komunikacích (zvláštní užívání). Na místě je postup zejména dle ust. § 25 odst. 6 písm. d) zákona o pozemních komunikacích týkající se umístění inženýrských sítí v silničním pozemku a následně postup dle ust. § 25 odst. 6 písm. c) bod 2,3 zákona o pozemních komunikacích týkající se umístování, skládání a nakládání věcí nebo materiálů nesloužících k údržbě nebo opravám těchto komunikací, nebudou-li neprodleně odstraněny a provádění stavebních prací. Příslušným silničním správním úřadem povolujícím uzavírku a zvláštní užívání je v daném případě Městský úřad Nový Jičín, odbor dopravy. Povolení zvláštního užívání je podmíněno souhlasem vlastníka pozemní komunikace a dotčeného orgánu, kterým je Policie ČR, Krajské ředitelství policie Moravskoslezského kraje, Dopravní inspektorát Nový Jičín, a to v případě, že by mohlo dojít k ovlivnění bezpečnosti nebo plynulosti silničního provozu. Podmínky stanovené vlastníkem komunikace a dotčeným orgánem musí být splněny.

Městský úřad Nový Jičín, odbor dopravy, jako obecní úřad obce s rozšířenou působností, příslušný dle ust. § 124 odst. 6 zákona č. 361/2000 Sb., o provozu na pozemních komunikacích a o změnách některých zákonů, ve znění pozdějších předpisů (dále jen zákon o silničním provozu), v souladu s ust. § 77 odst. 1 písm. c) zákona o silničním provozu a dle vyhlášky č. 294/2015 Sb., kterou se provádějí pravidla provozu na pozemních komunikacích, je oprávněn ke stanovení místní a přechodné úpravy provozu na silnici II. a III. třídy, místní komunikaci a veřejně přístupné účelové komunikaci. O stanovení místní a přechodné úpravy provozu je povinen zdejší Městský úřad Nový Jičín, odbor dopravy, požádat žadatel. Záměr lze realizovat.

9. Úřad územního plánování (referent veřejné správy Mgr. Gabriela Traburová)**Závazná část:**


Městský úřad Nový Jičín, odbor územního plánování a stavebního řádu, jako příslušný orgán územního plánování podle ustanovení § 6 odst. 1 písm. e) zákona č. 183/2006 Sb., o územním plánování a stavebním řádu (dále jen „stavební zákon“) a podle ustanovení § 10 a § 11 odst. 1 písm. b) zákona č. 500/2004 Sb., správní řád, ve znění pozdějších předpisů (dále jen „správní řád“) sděluje, že k záměru " VO Slezská v k.ú. Nový Jičín - Dolní Předměstí p.č. 195/1, 196" na pozemcích parc. č. 195/1 a 196 v k.ú. Nový Jičín – Dolní Předměstí závazné stanovisko ve smyslu ustanovení § 96b stavebního zákona nevydává.

Odůvodnění:

Dle předložených podkladů žadatelky Ing. arch. Jitky Pospíšilové, vedoucí odboru rozvoje a investic, se řeší veřejné osvětlení ve slepé odbočce ulice Slezská v Novém Jičíně. Napojení nových svítidel veřejného osvětlení bude provedeno ze stávajícího rozvodu veřejného osvětlení na stávajícím sloupu ČEZ Distribuce umístěného na hranici pozemků parc. č. 586/1 a 580/1 závěsným kabelem, který bude ukončen na stávajícím betonovém sloupu na pozemku parc. č. 195/1 v pojistkovém skříňce na sloup SP100. Zbývající část vedení bude uložena v zemi. Nová svítidla budou osazena na železných žárově pozinkovaných sloupech výšky 5 m. Vzhledem ke skutečnosti, že záměr nezasahuje do nezastavěného území a je uvedený v § 103 odst. 1 písm. e) stavebního zákona, orgán územního plánování v dané věci závazné stanovisko ve smyslu § 96b odst. 1 stavebního zákona nevydává.

Poučení:

Závazné stanovisko je dle § 149 zákona č. 500/2004 Sb., správní řád, úkon učiněný dotčeným správním orgánem na základě zákona, jehož obsah je závazný pro výrokovou část rozhodnutí správního orgánu. Závazné stanovisko lze přezkoumat v odvolacím řízení proti rozhodnutí, které bude tímto závazným stanoviskem podmíněno. Jestliže odvolání směřuje proti obsahu závazného stanoviska, vyžádá odvolací správní orgán potvrzení nebo změnu závazného stanoviska od správního orgánu nadřízeného správnímu orgánu příslušnému k vydání závazného stanoviska.

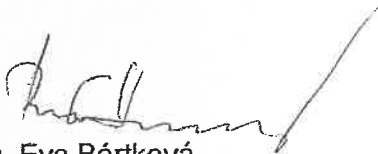

Ing. Eva Bártková
vedoucí odboru životního prostředí

**Přílohy:**

PD