




Půdorys

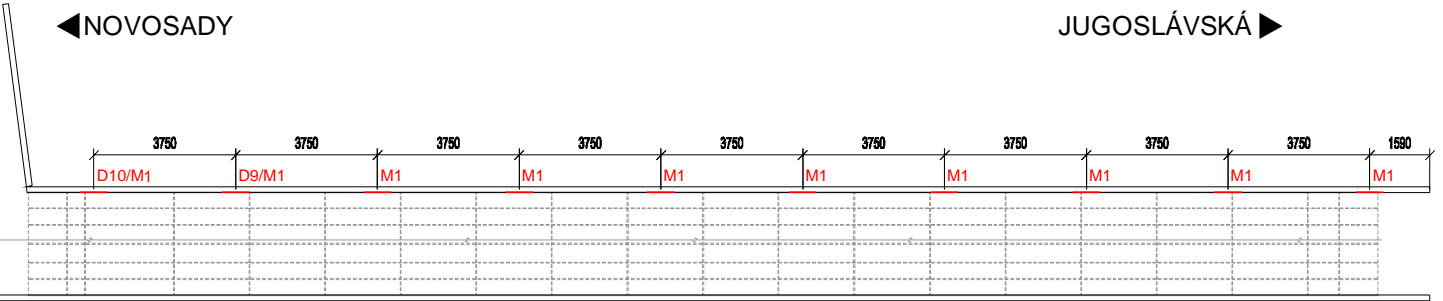

Podélný řez

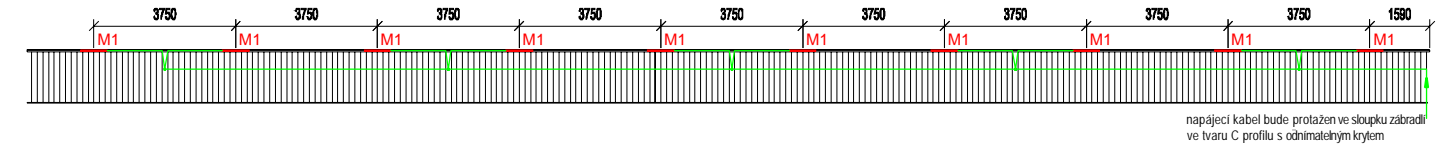

Příčný řez, M 1:25

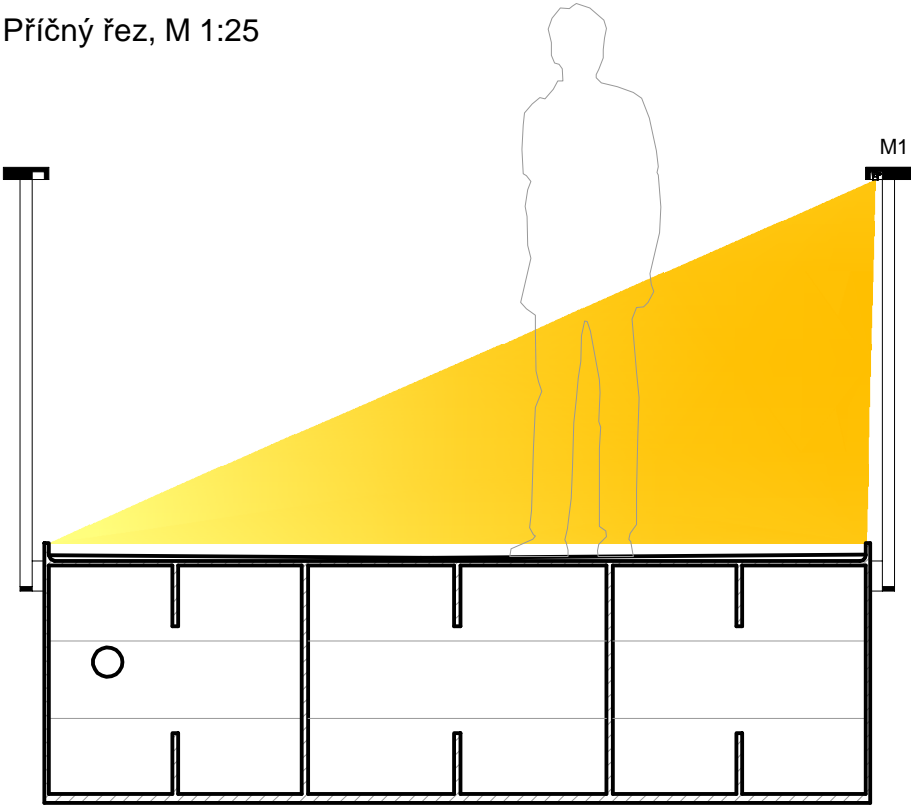

LEGENDA

M1 - venkovní lineární flexibilní LED modul 24V/DC, 4W/825, 190 lm, difúzní, IP68, IK10, III, konektorové připojení, l=700mm, vč. hliníkového profilu, záslepký a připojovacího kabelu l=3m

PROJEKT:		LÁVKA NA UL. NOVOSADY V NOVÉM JIČÍNĚ Dokumentace pro provedení stavby (DPS)	
INVESTOR:		MĚSTO NOVÝ JIČÍN Masarykovo nám. 1/1, 741 01 Nový Jičín	
HLAVNÍ PROJEKTANT:		Blank architekti s.r.o. Národní obrany 909/45, 160 00 Praha 6, t: +420775602006, e: <a href="mailto:info@blankarchitekti.cz">info@blankarchitekti.cz</a> Ing. arch. Marek Blank	
PROJEKTANT ČÁSTI:		atelier světelné techniky s.r.o. Braškovská 1/368, 161 00 Praha 6, t: +420723 441 340, e: <a href="mailto:zak@astatelier.cz">zak@astatelier.cz</a> Ing. Petr Žák	
ČÁST DOKUMENTACE:  VÝKRES:	D.1.4  D.1.4.22	OBJEKTY OSVĚTLENÍ POZEMNÍ KOMUNIKACE  VÝKRES OSVĚTLENÍ LÁVKY	DATUM:  MĚŘITKO:
			6/2023  1:200