


VYTYČOVACÍ SCHÉMA 1:100

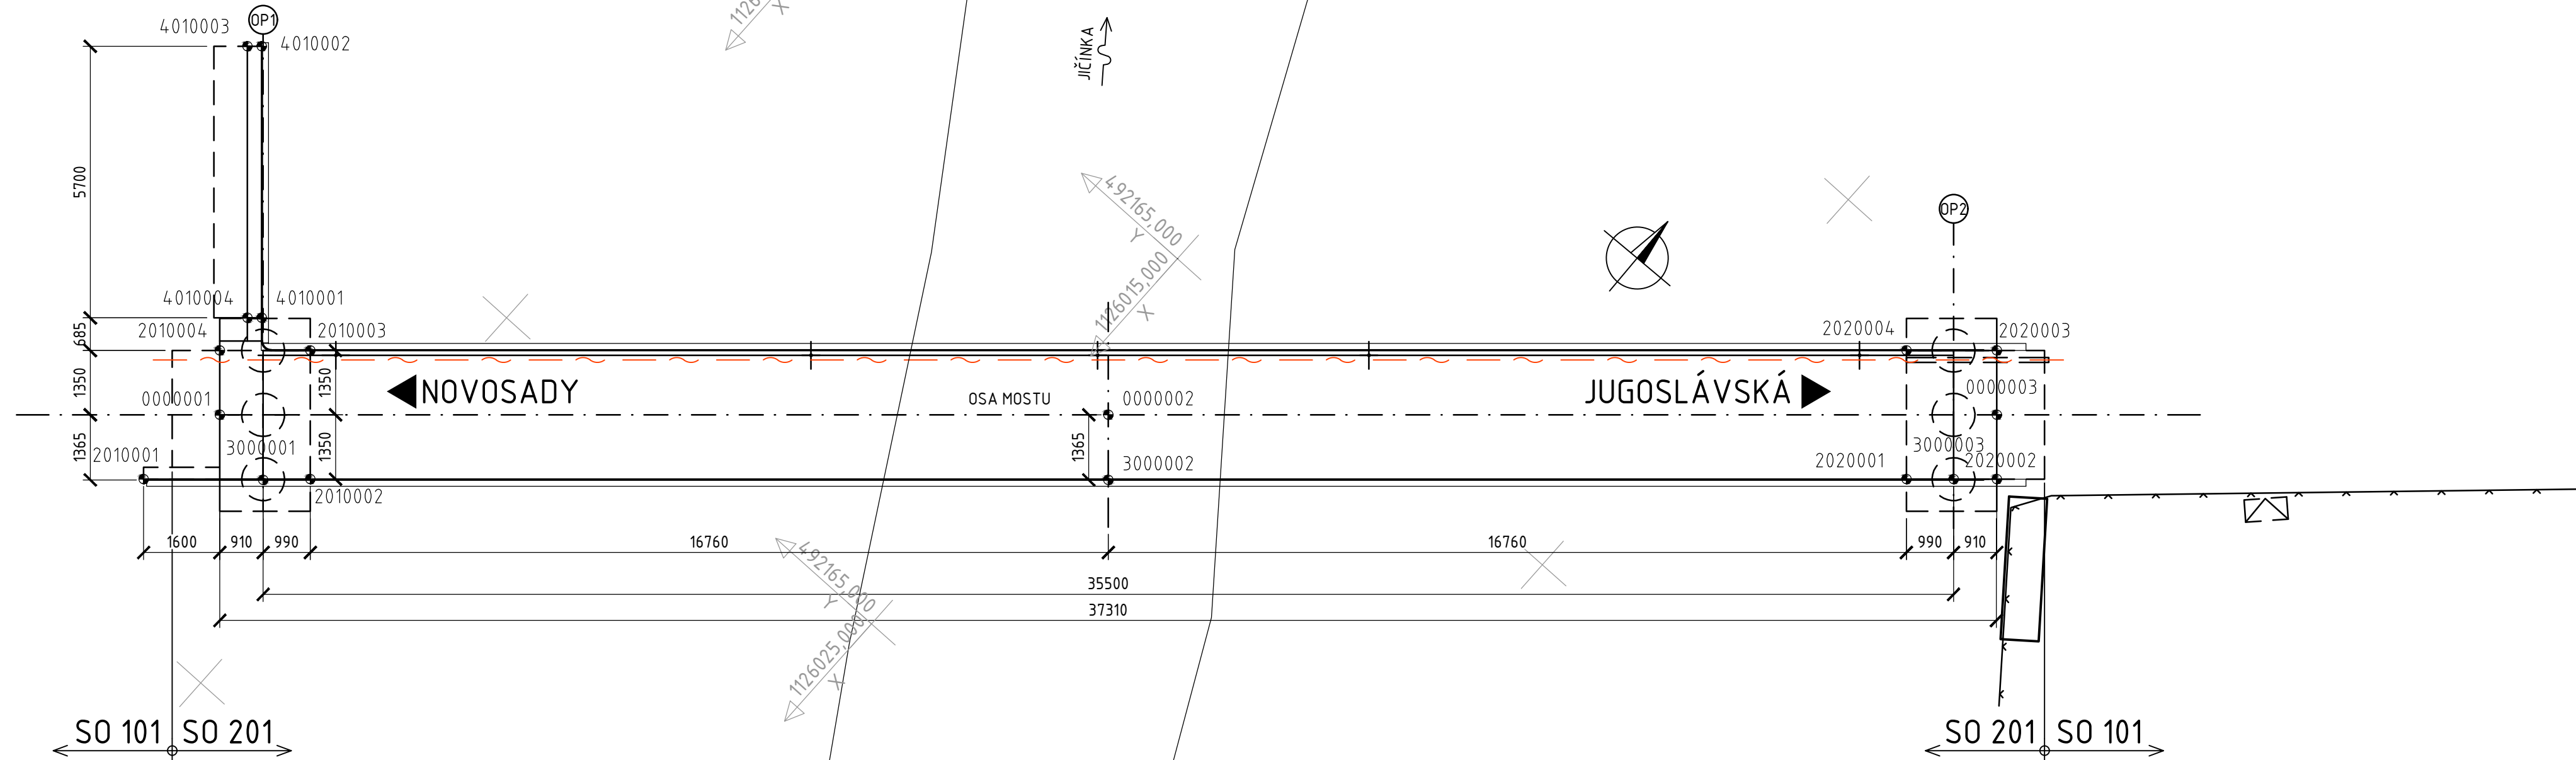

SOUŘADNICE VYTYČOVACÍCH BODŮ

| BOD | Y (m) | X (m) |
|------------|-------------|------------|
| OPĚRA OP 1 | | |
| 2010001 | 1126032.492 | 492178.666 |
| 2010002 | 1126030.244 | 492175.983 |
| 2010003 | 1126028.175 | 492177.718 |
| 2010004 | 1126029.395 | 492179.174 |
| OPĚRA OP 2 | | |
| 2020001 | 1126008.711 | 492150.295 |
| 2020002 | 1126007.490 | 492148.839 |
| 2020003 | 1126005.421 | 492150.573 |
| 2020004 | 1126006.642 | 492152.029 |

| BOD | Y (m) | X (m) |
|------------------|-------------|------------|
| OSA MOSTU | | |
| 0000001 | 1126030.430 | 492178.307 |
| 0000002 | 1126018.443 | 492164.006 |
| 0000003 | 1126006.456 | 492149.706 |
| NOSNÁ KONSTRUKCE | | |
| 3000001 | 1126030.891 | 492176.732 |
| 3000002 | 1126019.489 | 492163.129 |
| 3000003 | 1126008.075 | 492149.536 |

| BOD | Y (m) | X (m) |
|--------------|-------------|------------|
| ÚHLOVÁ STĚNA | | |
| 4000001 | 1126028.307 | 492178.942 |
| 4000002 | 1126023.939 | 492182.603 |
| 4000003 | 1126024.131 | 492182.833 |
| 4000004 | 1126028.500 | 492179.172 |

POZNÁMKY

PŘESNOST VYTYČENÍ DLE ČSN 73 04 20-1 A ČSN 73 04 20-2

Souřadnicový systém: S-JTSK
Výškový systém: Bpv

| | | | |
|--------------------|---|--|----------------|
| PROJEKT: | LÁVKA NA UL. NOVOSADY V NOVÉM JIČÍNĚ Dokumentace pro provedení stavby (DPS) | | |
| INVESTOR: | MĚSTO NOVÝ JIČÍN Masarykovo nám. 1/1, 741 01 Nový Jičín | | |
| HLAVNÍ PROJEKTANT: | Blank architekti s.r.o. Národní obrany 909/45, 160 00 Praha 6, t: +420775602006, e: info@blankarchitekti.cz Ing. arch. Marek Blank | | |
| PROJEKTANT ČÁSTI: | V-CON s.r.o. Vaňourova 505/17, 460 07 Liberec 3, t: +420770147554, e: info@v-con.cz Ing. Jan Frieda | | |
| PROJEKČNÍ TÝM: | Ing. arch. Marek Blank, Ing. Jan Blažek, Ing. Jakub Šmejkal, Ing. Jan Frieda | | |
| ČÁST DOKUMENTACE: | D.1.2.2.12 SO 201 LÁVKA NA UL. NOVOSADY V NOVÉM JIČÍNĚ | | DATUM: 4/2023 |
| VÝKRES: | VYTYČOVACÍ SCHÉMA | | MĚŘÍTKO: 1:100 |