




Podélný řez

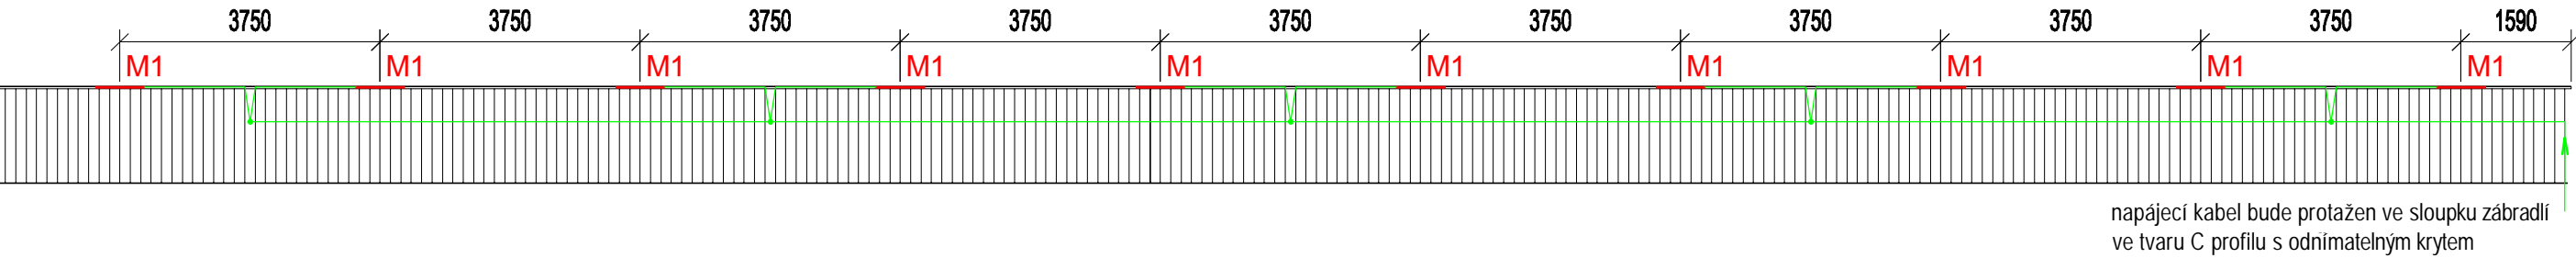

Detail madla zábradlí s osvětlením, pohled zdola, M 1:15

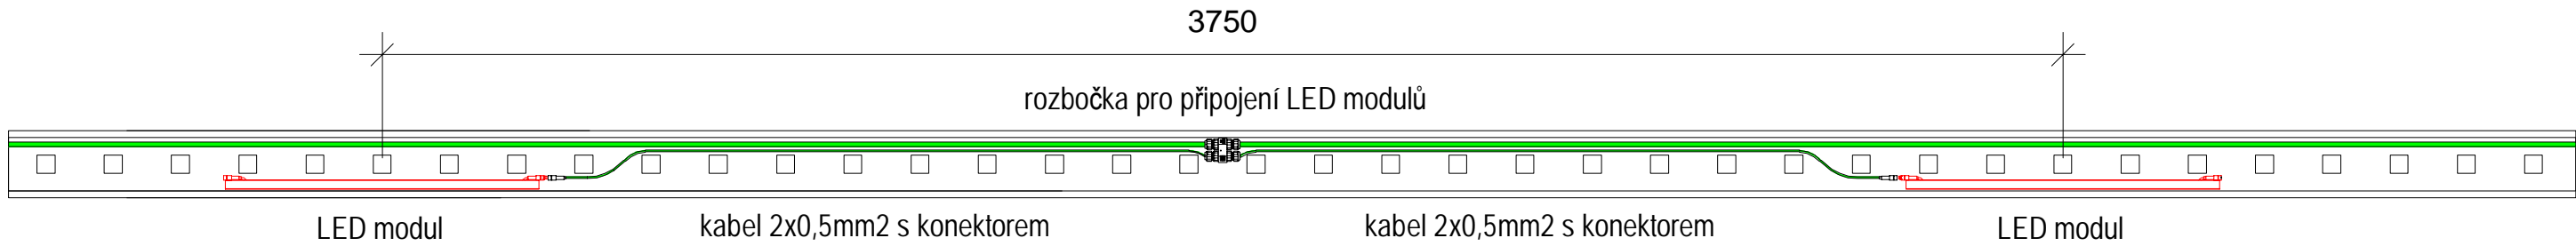

Příčný řez madlem s osvětlením, M 1:1

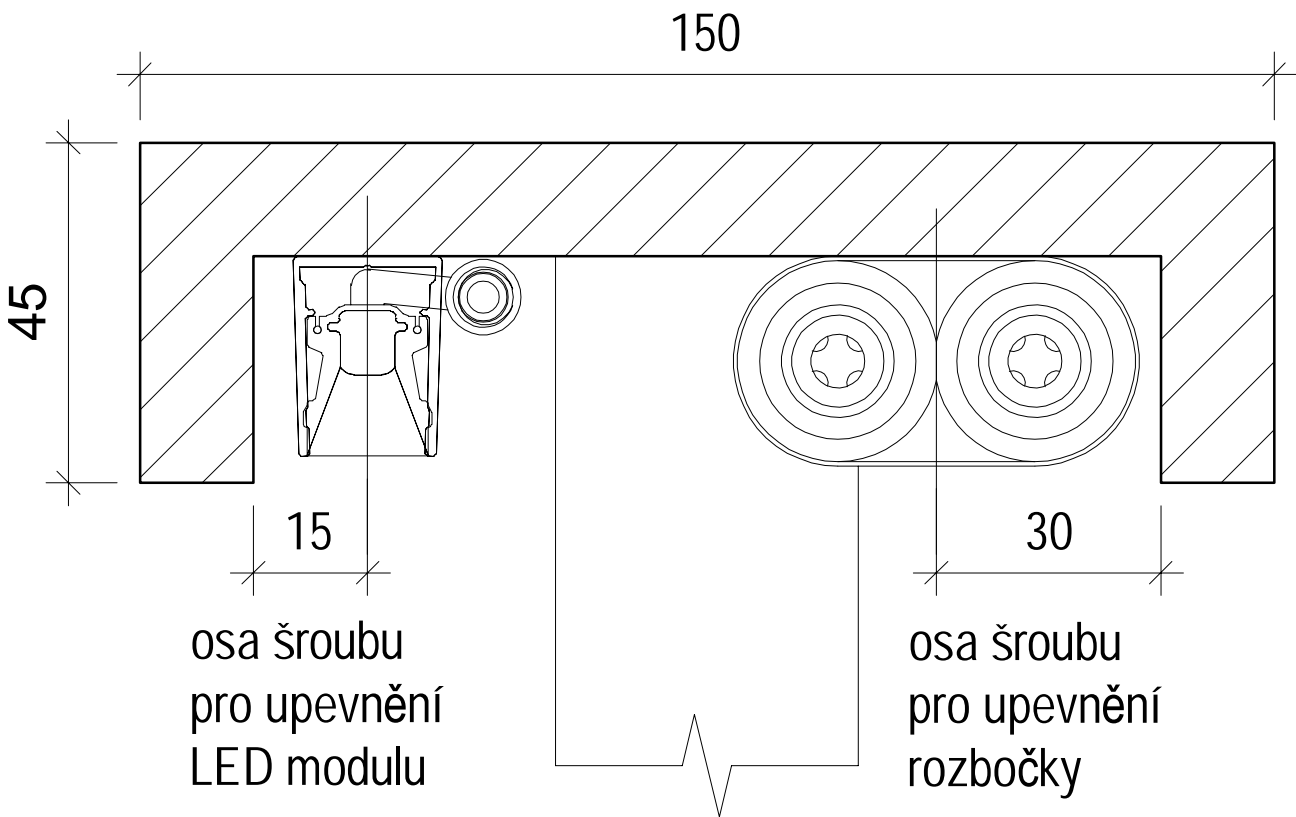

LEGENDA

M1 - venkovní lineární flexibilní LED modul 24V/DC, 4W/825, 190 lm, difúzní, IP68, IK10, III, konektorové připojení, odolný UV záření, L80B10=80 000hod. l=700mm, vč. hliníkového profilu a přípojovacího kabelu l=3m

PROJEKT:		LÁVKA NA UL. NOVOSADY V NOVÉM JIČÍNĚ		ČÍSLO PŘE 6/2023
		Dokumentace pro provedení stavby (DPS)		
INVESTOR:		MĚSTO NOVÝ JIČÍN		
		Masarykovo nám. 1/1, 741 01 Nový Jičín		
HLAVNÍ PROJEKTANT:		Blank architekti s.r.o.		
		Národní obrany 909/45, 160 00 Praha 6, t: +420775602006, e: info@blankarchitekti.cz		
		Ing. arch. Marek Blank		
PROJEKTANT ČÁSTI:		atelier světelné techniky s.r.o.		MĚŘÍTKO: 1:100
		Braškovská 1/368, 161 00 Praha 6, t: +420723 441 340, e: zak@astatelier.cz		
		Ing. Petr Žák		
ČÁST DOKUMENTACE:	D.1.4	OBJEKTY OSVĚTLENÍ POZEMNÍ KOMUNIKACE		
VÝKRES:	D.1.4.23	DETAIL ZÁBRADLÍ S OSVĚTLENÍM		