

SITUACE STAVBY, ZAŘÍZENÍ STAVENIŠTĚ


1:1000

Legenda


místo pro zařízení staveniště

etapizace výstavby

PŘEHLED STAVEBNÍCH OBJEKTŮ
SO-01 CHODNIKOVÉ TĚLESO

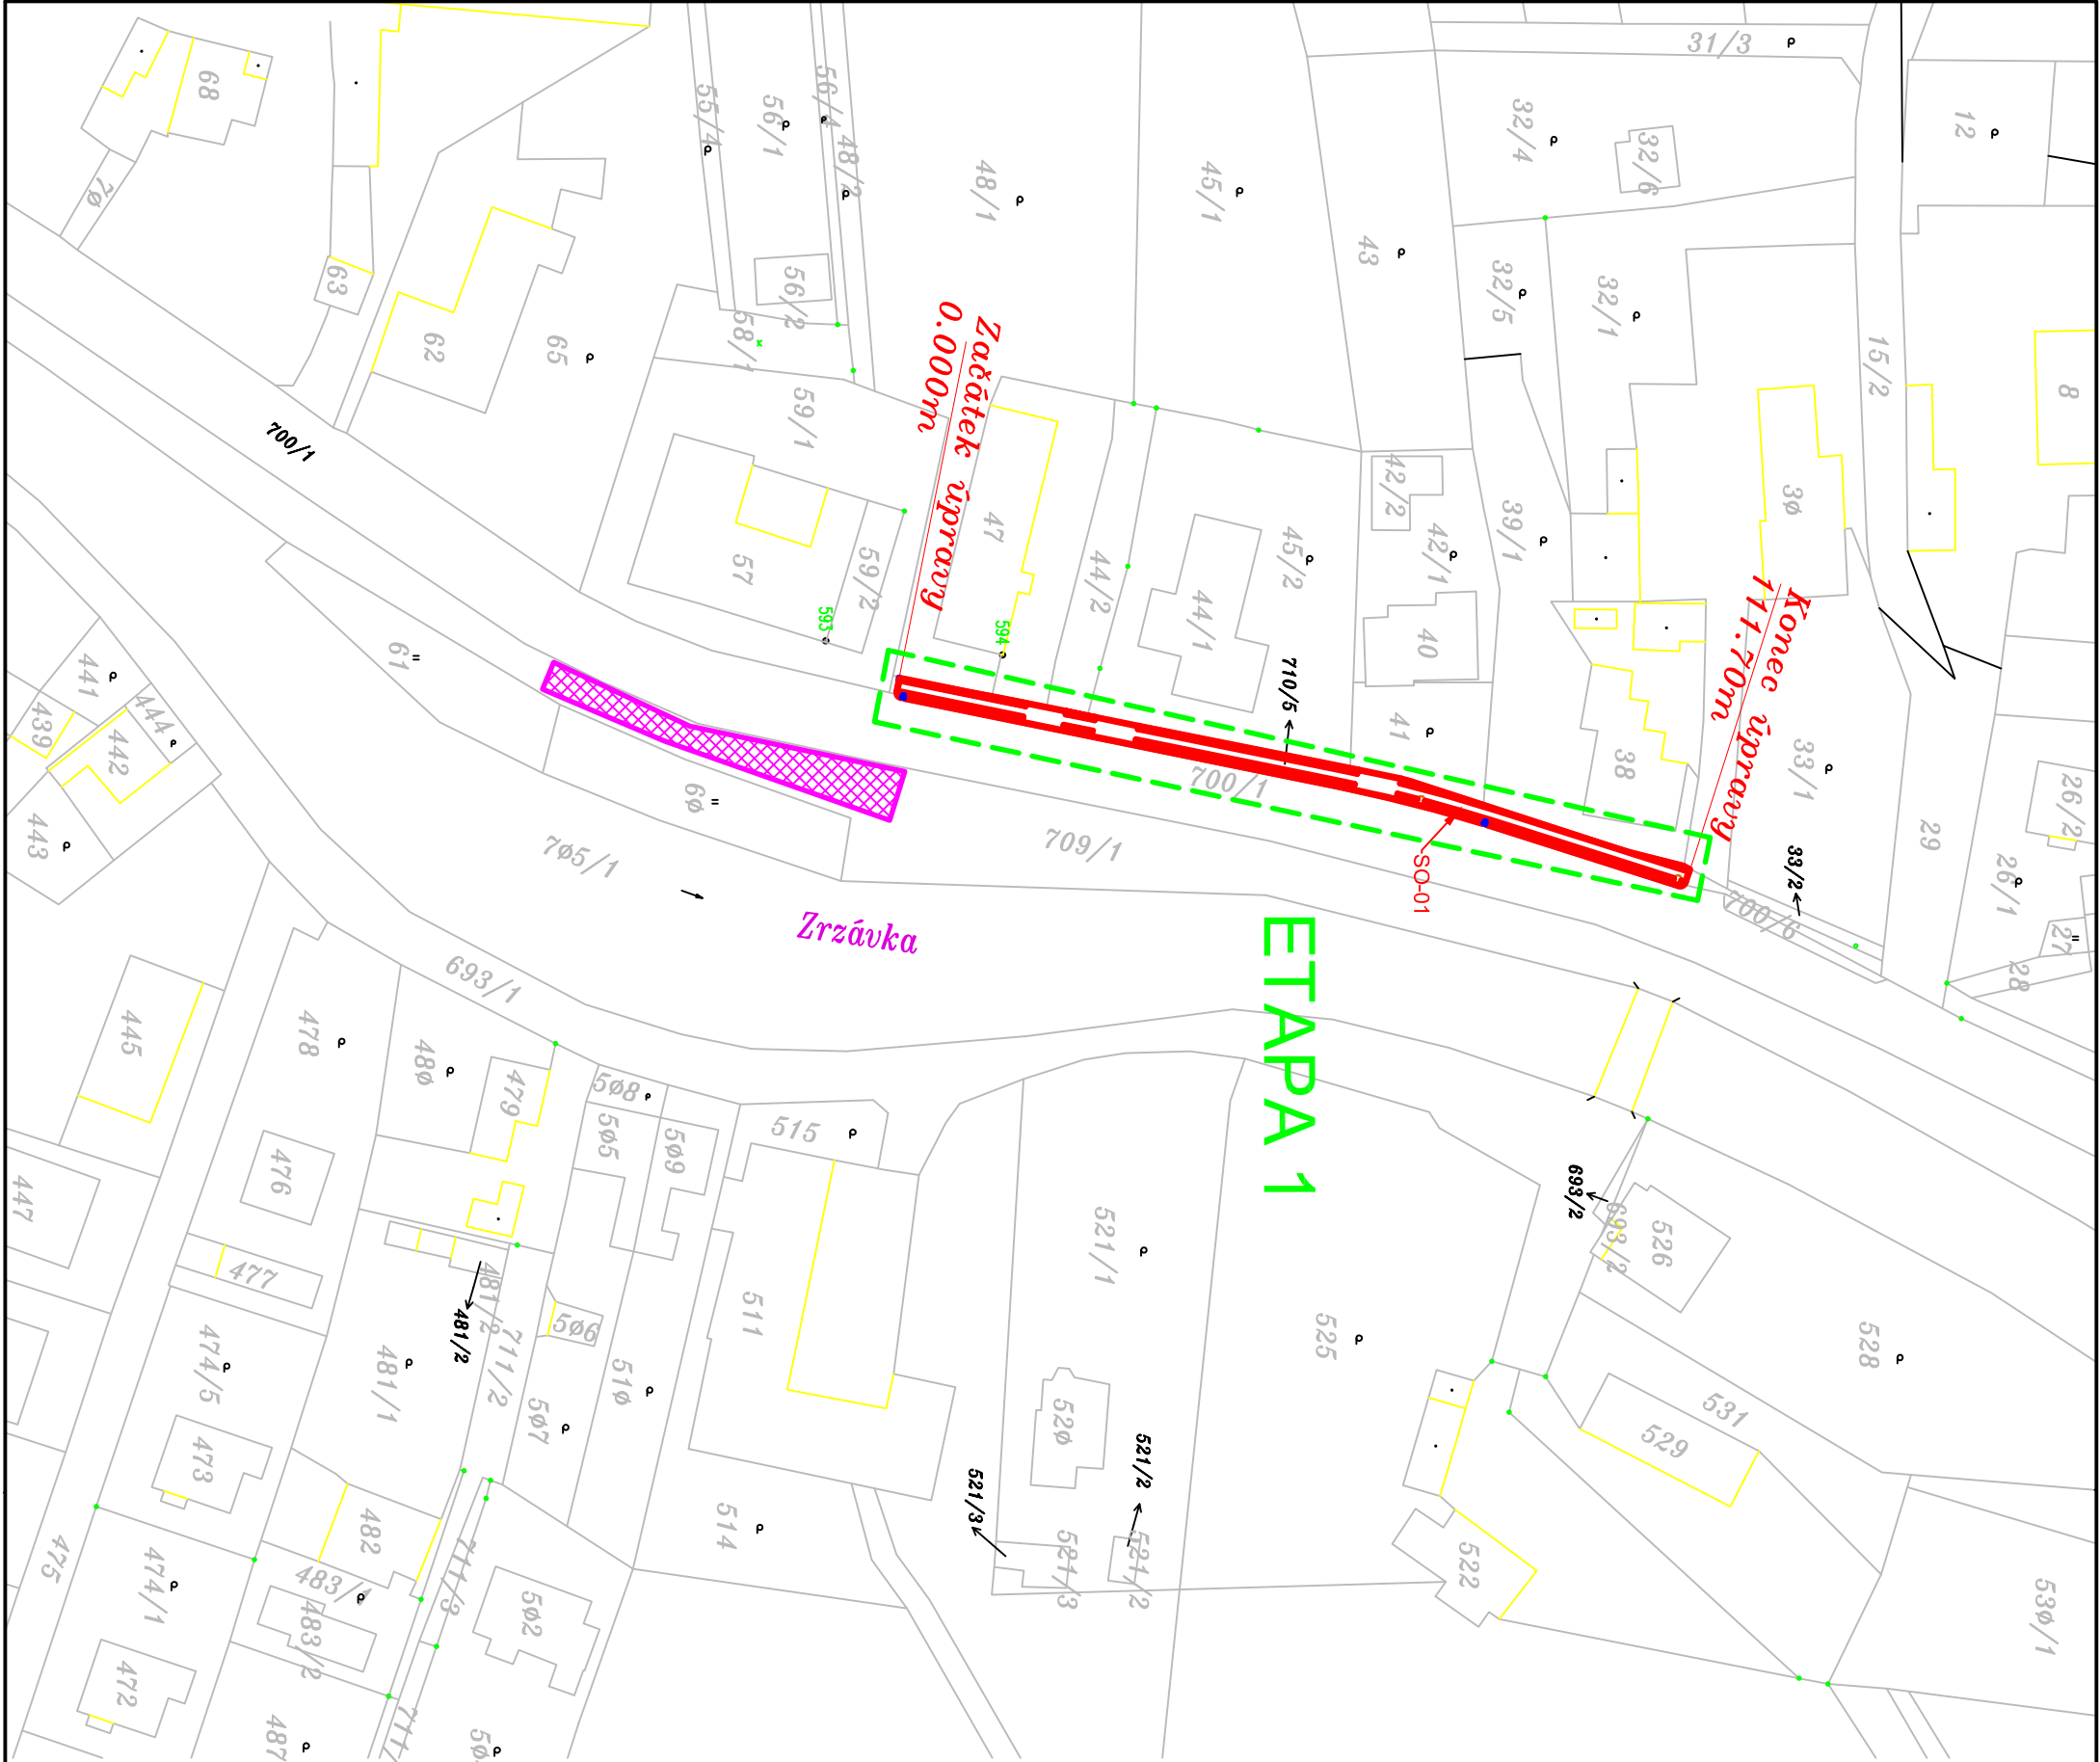

Katastrální území: BLUDOVICE U NOVÉHO JIČÍNA

ZODP. PROJ.		NAVRHL	KRESIL	VED. PROJ.	<div>Projekční a inženýrská činnost Groman a spol., s.r.o.  BEZRUČOVÁ 879 742 13 STUDENKA IČ: 03692485</div>
	TYRAJOVÁ	TYRAJOVÁ			
KRAJ: MORAVSKOSLEZSKÝ			ÚŘAD: MěÚ Nový Jičín		
INVESTOR: Město Nový Jičín, Masarykovo nám. 1/1, 74101 Nový Jičín					
AKCE:					
CHODNIKOVÉ TĚLESO V BLUDOVICÍCH U NOVÉHO JIČÍNA					
úsek od č.p.4 po č.p.90					
ČÁST: B.8. ZÁSADY ORGANIZACE VÝSTAVBY					
OBSAH:					
SITUACE STAVBY, ZAŘÍZENÍ STAVENIŠTĚ					

FORMÁT	2 x A4
DATUM	10/2022
ARCH. ČÍSLO	12/2022
STUPEŇ PD	DSPS
MĚŘITKO:	Čís. výkresu:
1:1000	B.8.3