



Váš dopis zn.: elektronické podání
Ze dne: 17.03.2023
Naše značka: RSTM/20230317-001/ES

NELL PROJEKT s.r.o.

Kvítková 3687
76001 Zlín

Vyřizuje: Ing. Petr Holub
Telefon: 724 439 565
E-mail: petr.holub@veolia.com
Datum: 17.03.2023

Vyjádření k existenci sítí
provozovaných společností
Veolia Energie ČR, a.s.

Název akce:	Parkoviště a cyklostezka ve sportovním areálu Nový Jičín	
Lokalizační údaje:	Okres:	Nový Jičín
	Obec:	Nový Jičín
	Název k.ú.:	Nový Jičín-Horní Předměstí
Zájmové území:	Vymezeno v situaci uvedené v příloze	
Kontaktní osoba:	Veronika Milíčková	
Kontaktní údaje: tel., e-mail	739050096, podatelna@nellprojekt.cz	
Platnost vyjádření:	1 rok ode dne vyhotovení 17.03.2023	

Ve Vámi vyznačeném zájmovém území

nedojde k dotčení


zařízení ve správě Veolia Energie ČR, a.s. Region Morava-sektor Olomouc, závod DS

Ve Vámi vyznačeném zájmovém území se vyjadřují také další společnosti skupiny Veolia Energie ČR, a.s. Vyjádření jsou zaevidována v samostatných dokumentech pod jednacími čísly: VPS/20230317-009/ES.

Ing. Radek Dubravský
Vedoucí sektoru
Tel.: +420 581 809 505
E-mail: radek.dubravsky@veolia.com

1. příloha - situace

1/2

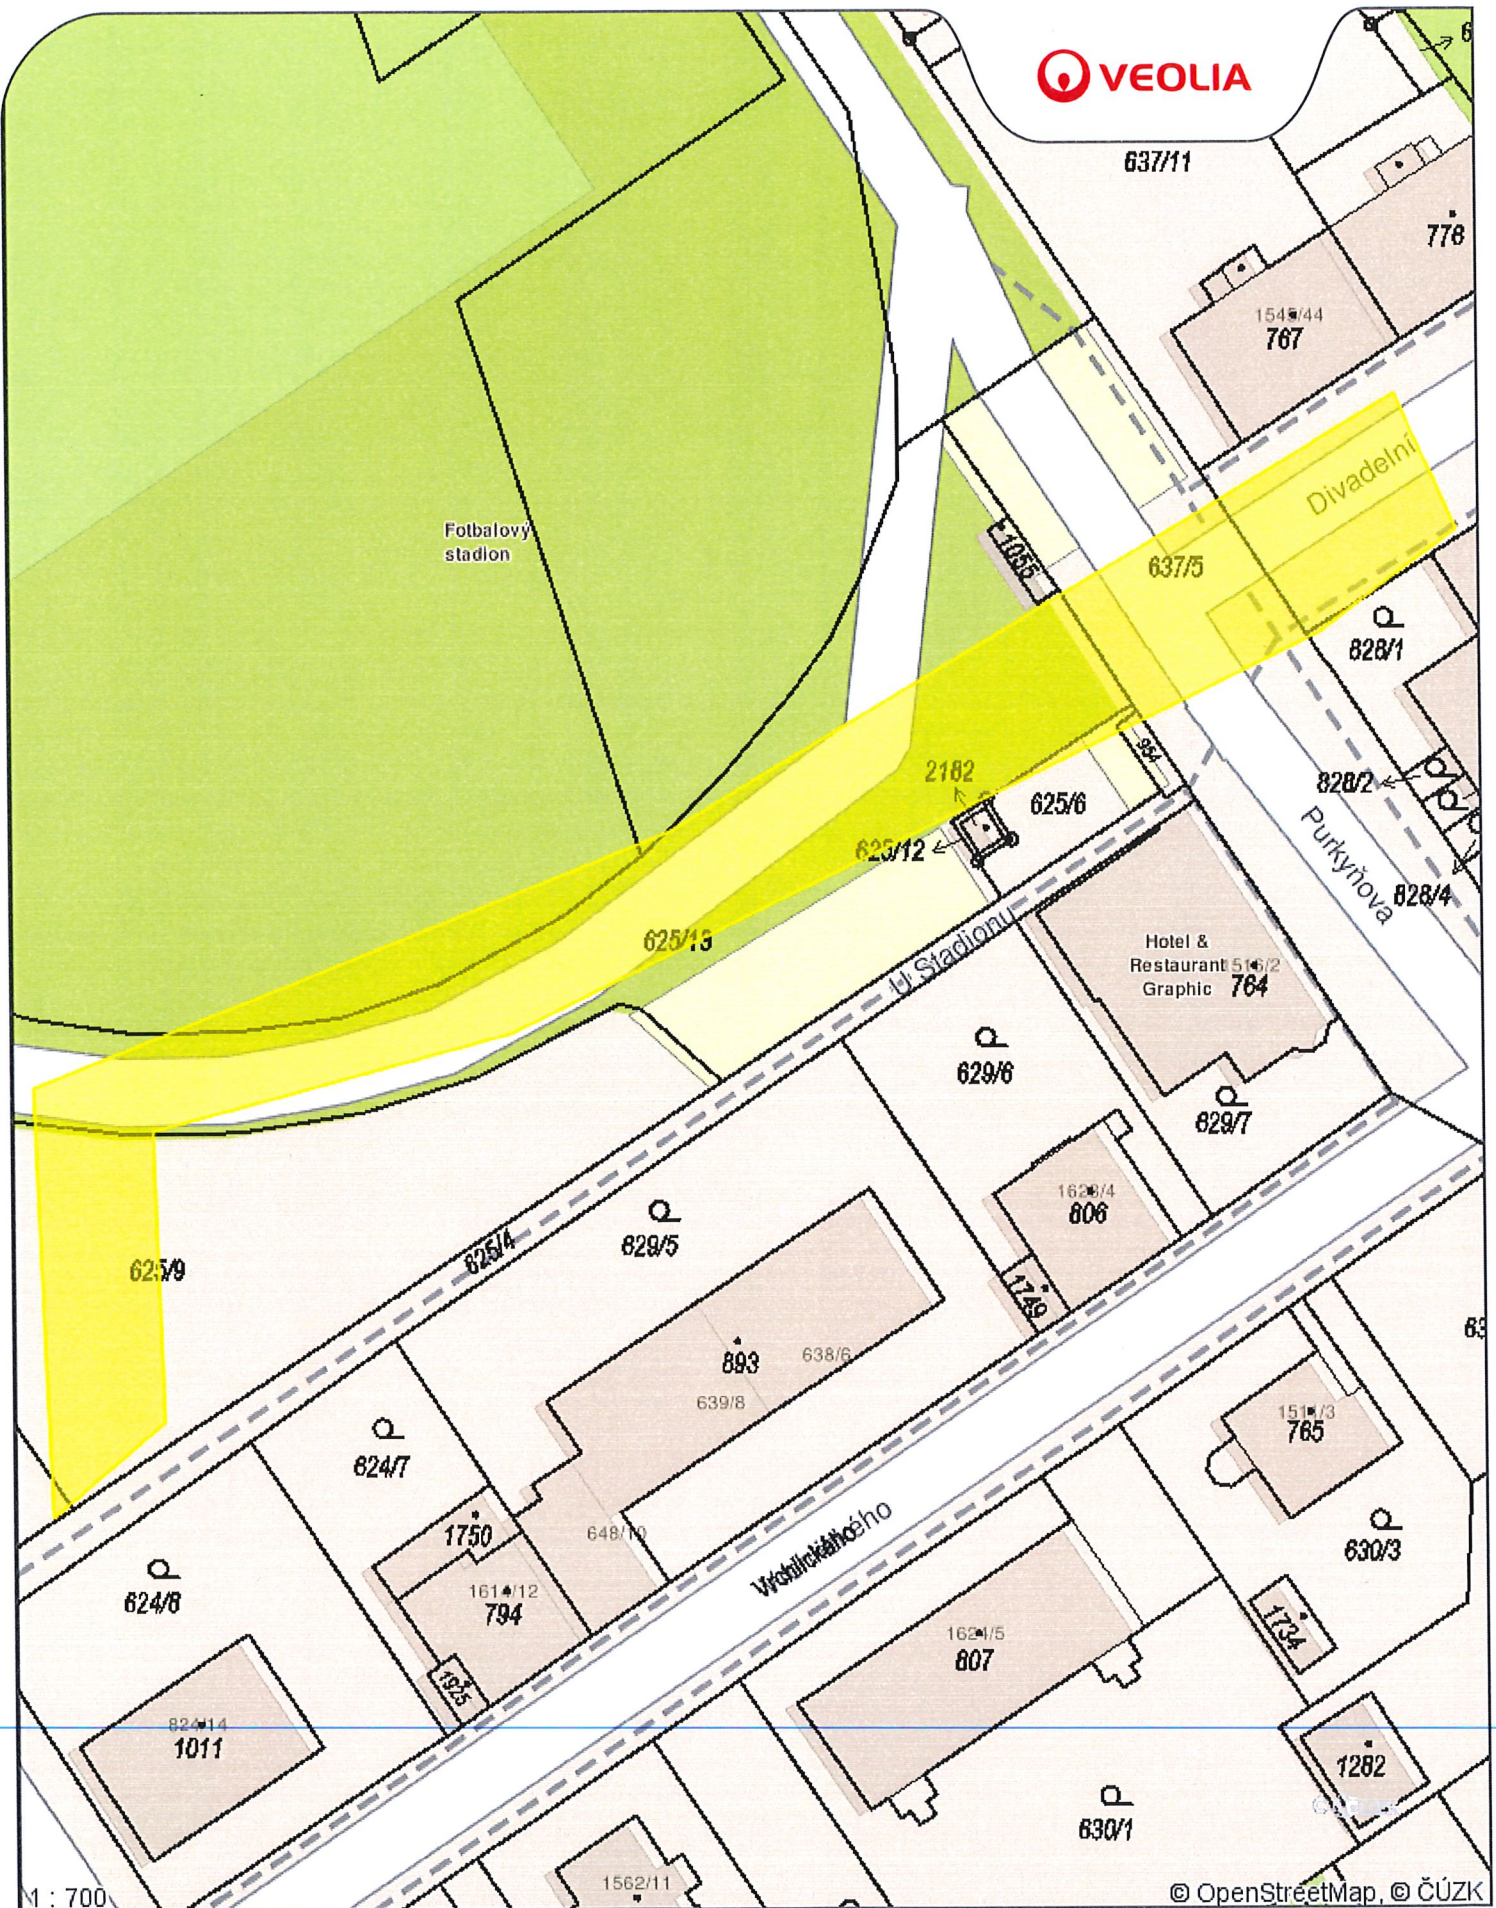

Příloha č.1

Datum: 17.03.2023

Vyřizuje: Ing. Petr Holub

Legenda:

- Tepelné podzemní rozvody
- Tepelné nadzemní rozvody
- Ostatní podzemní rozvody
- Ostatní nadzemní rozvody
- Stavební objekty