


# PARKOVIŠTĚ A CYKLOSTEZKA VE SPORTOVNÍM AREÁLU NOVÝ JIČÍN

## PODÉLNÝ PROFIL 1:500/50

DRUH ÚZEMÍ  
KATASTRÁLNÍ ÚZEM

KOMUNIKACE	
NOVÝ JIČÍN - HORNÍ PŘEDMĚSTÍ	102,73

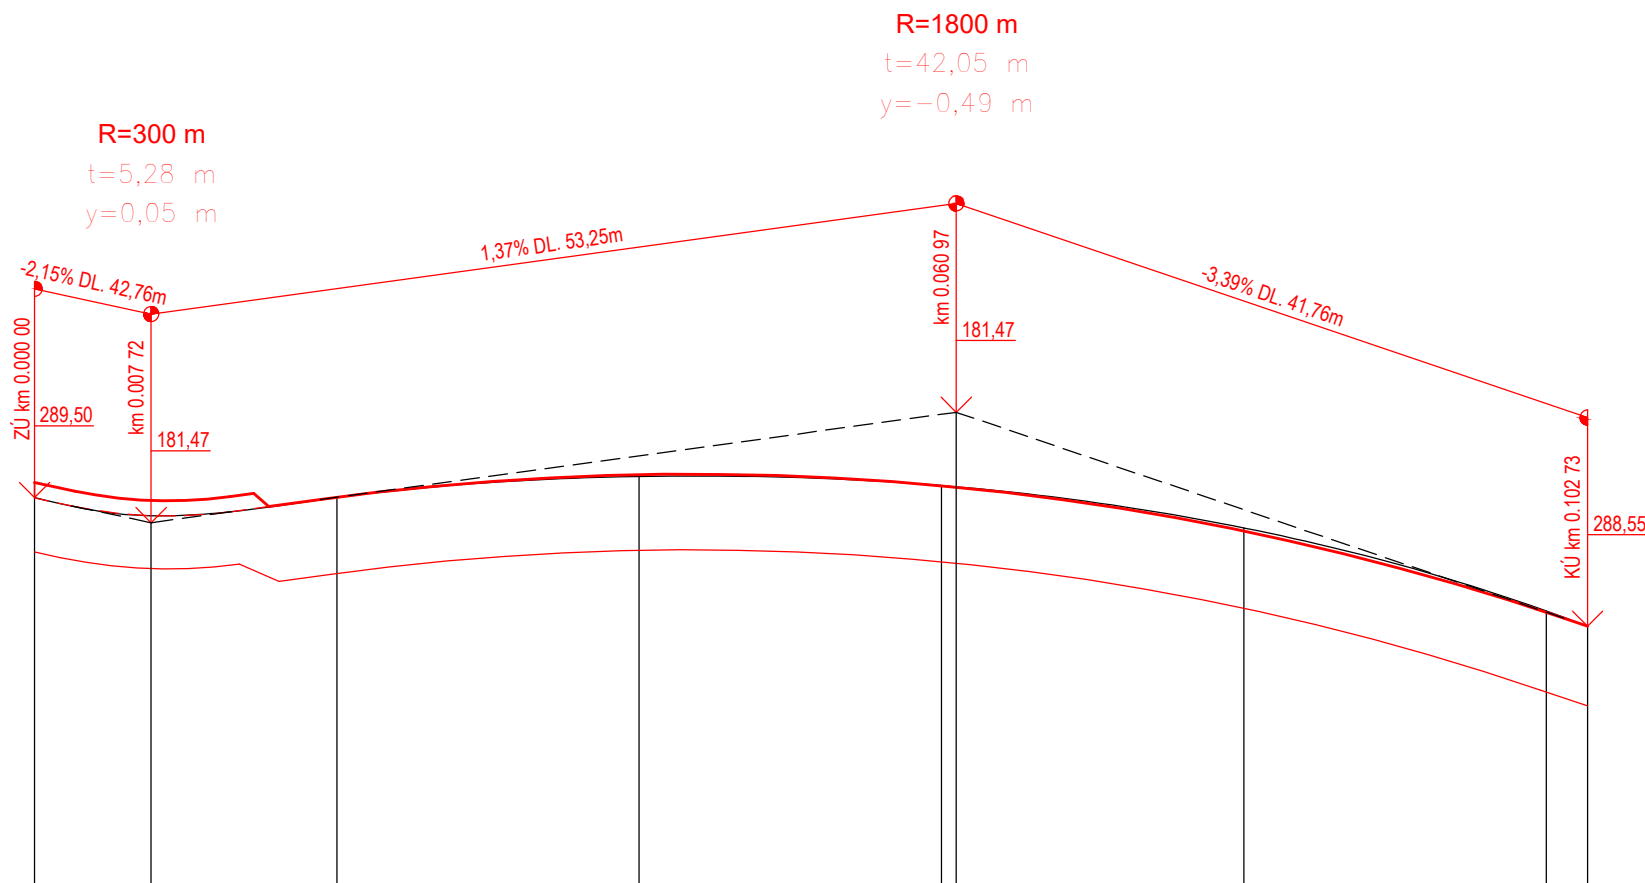


## PŘÍČNÝ SKLON KOMUNIKACE



## KÓTY VRCHOLOVÉHO POLYGONU



## KÓTY NIVELETY

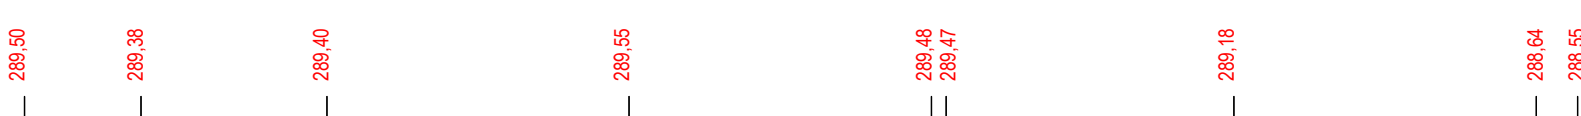

## KÓTY TERÉNU




## SROVNÁVACÍ ROVINA



STANIČENÍ



## VZDÁLENOST PŘÍČNÝCH ŘEZŮ KONSTRUKCE KOMUNIKACE

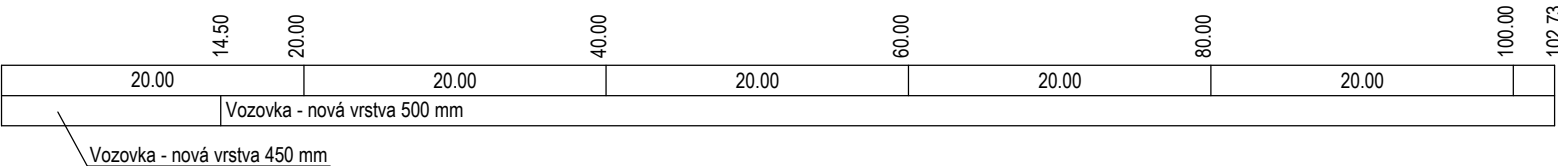

POZN. VÝŠKOVÁ KÓTA NIVELETY JE VZTAŽENA K OSE KOMUNIKACE

VYPRACOVAL:	ZODP.PROJEKT.	KRESLIL:	VED.PROJEKCE	NELL PROJEKT S. r. o. Kvítková 3687 760 01 Zlín		
Ing. Aleš Trněný	Ing. Karel Kuchař	Ing. Aleš Trněný	Zuzana Kuchařová			
KRAJ: MORAVSKOSLEZSKÝ		KAT. Ú.: NOVÝ JIČÍN-HORNÍ PŘEDMĚSTÍ		FORMÁT	3x4	
STAVEBNÍK: MĚSTO NOVÝ JIČÍN				DATUM	7/2022	
AKCE:  PARKOVIŠTĚ A CYKLOSTEZKA VE SPORTOVNÍM AREÁLU NOVÝ JIČÍN				STUPEŇ	DUSP, PDPS	
				ZAKÁZK. ČÍSLO		
OBSAH:				MĚŘITKO:	ČÍSLO VÝKRESU	
PODÉLNÝ PROFIL				1:500/50	D.1.1.2.b.	