

OSAZOVACÍ PLÁN

M 1:250



LEGENDA:

strom


strom

skupina kerů

kód vysazované dřeviny

Keře budou každoročně ošetřeny před zimou
repellentním nátěrem proti okusu!

REVITALIZACE OKOLÍ LOKALITY ČERTÁK - VEGGETAČNÍ ÚPRAVY ETAPA II.

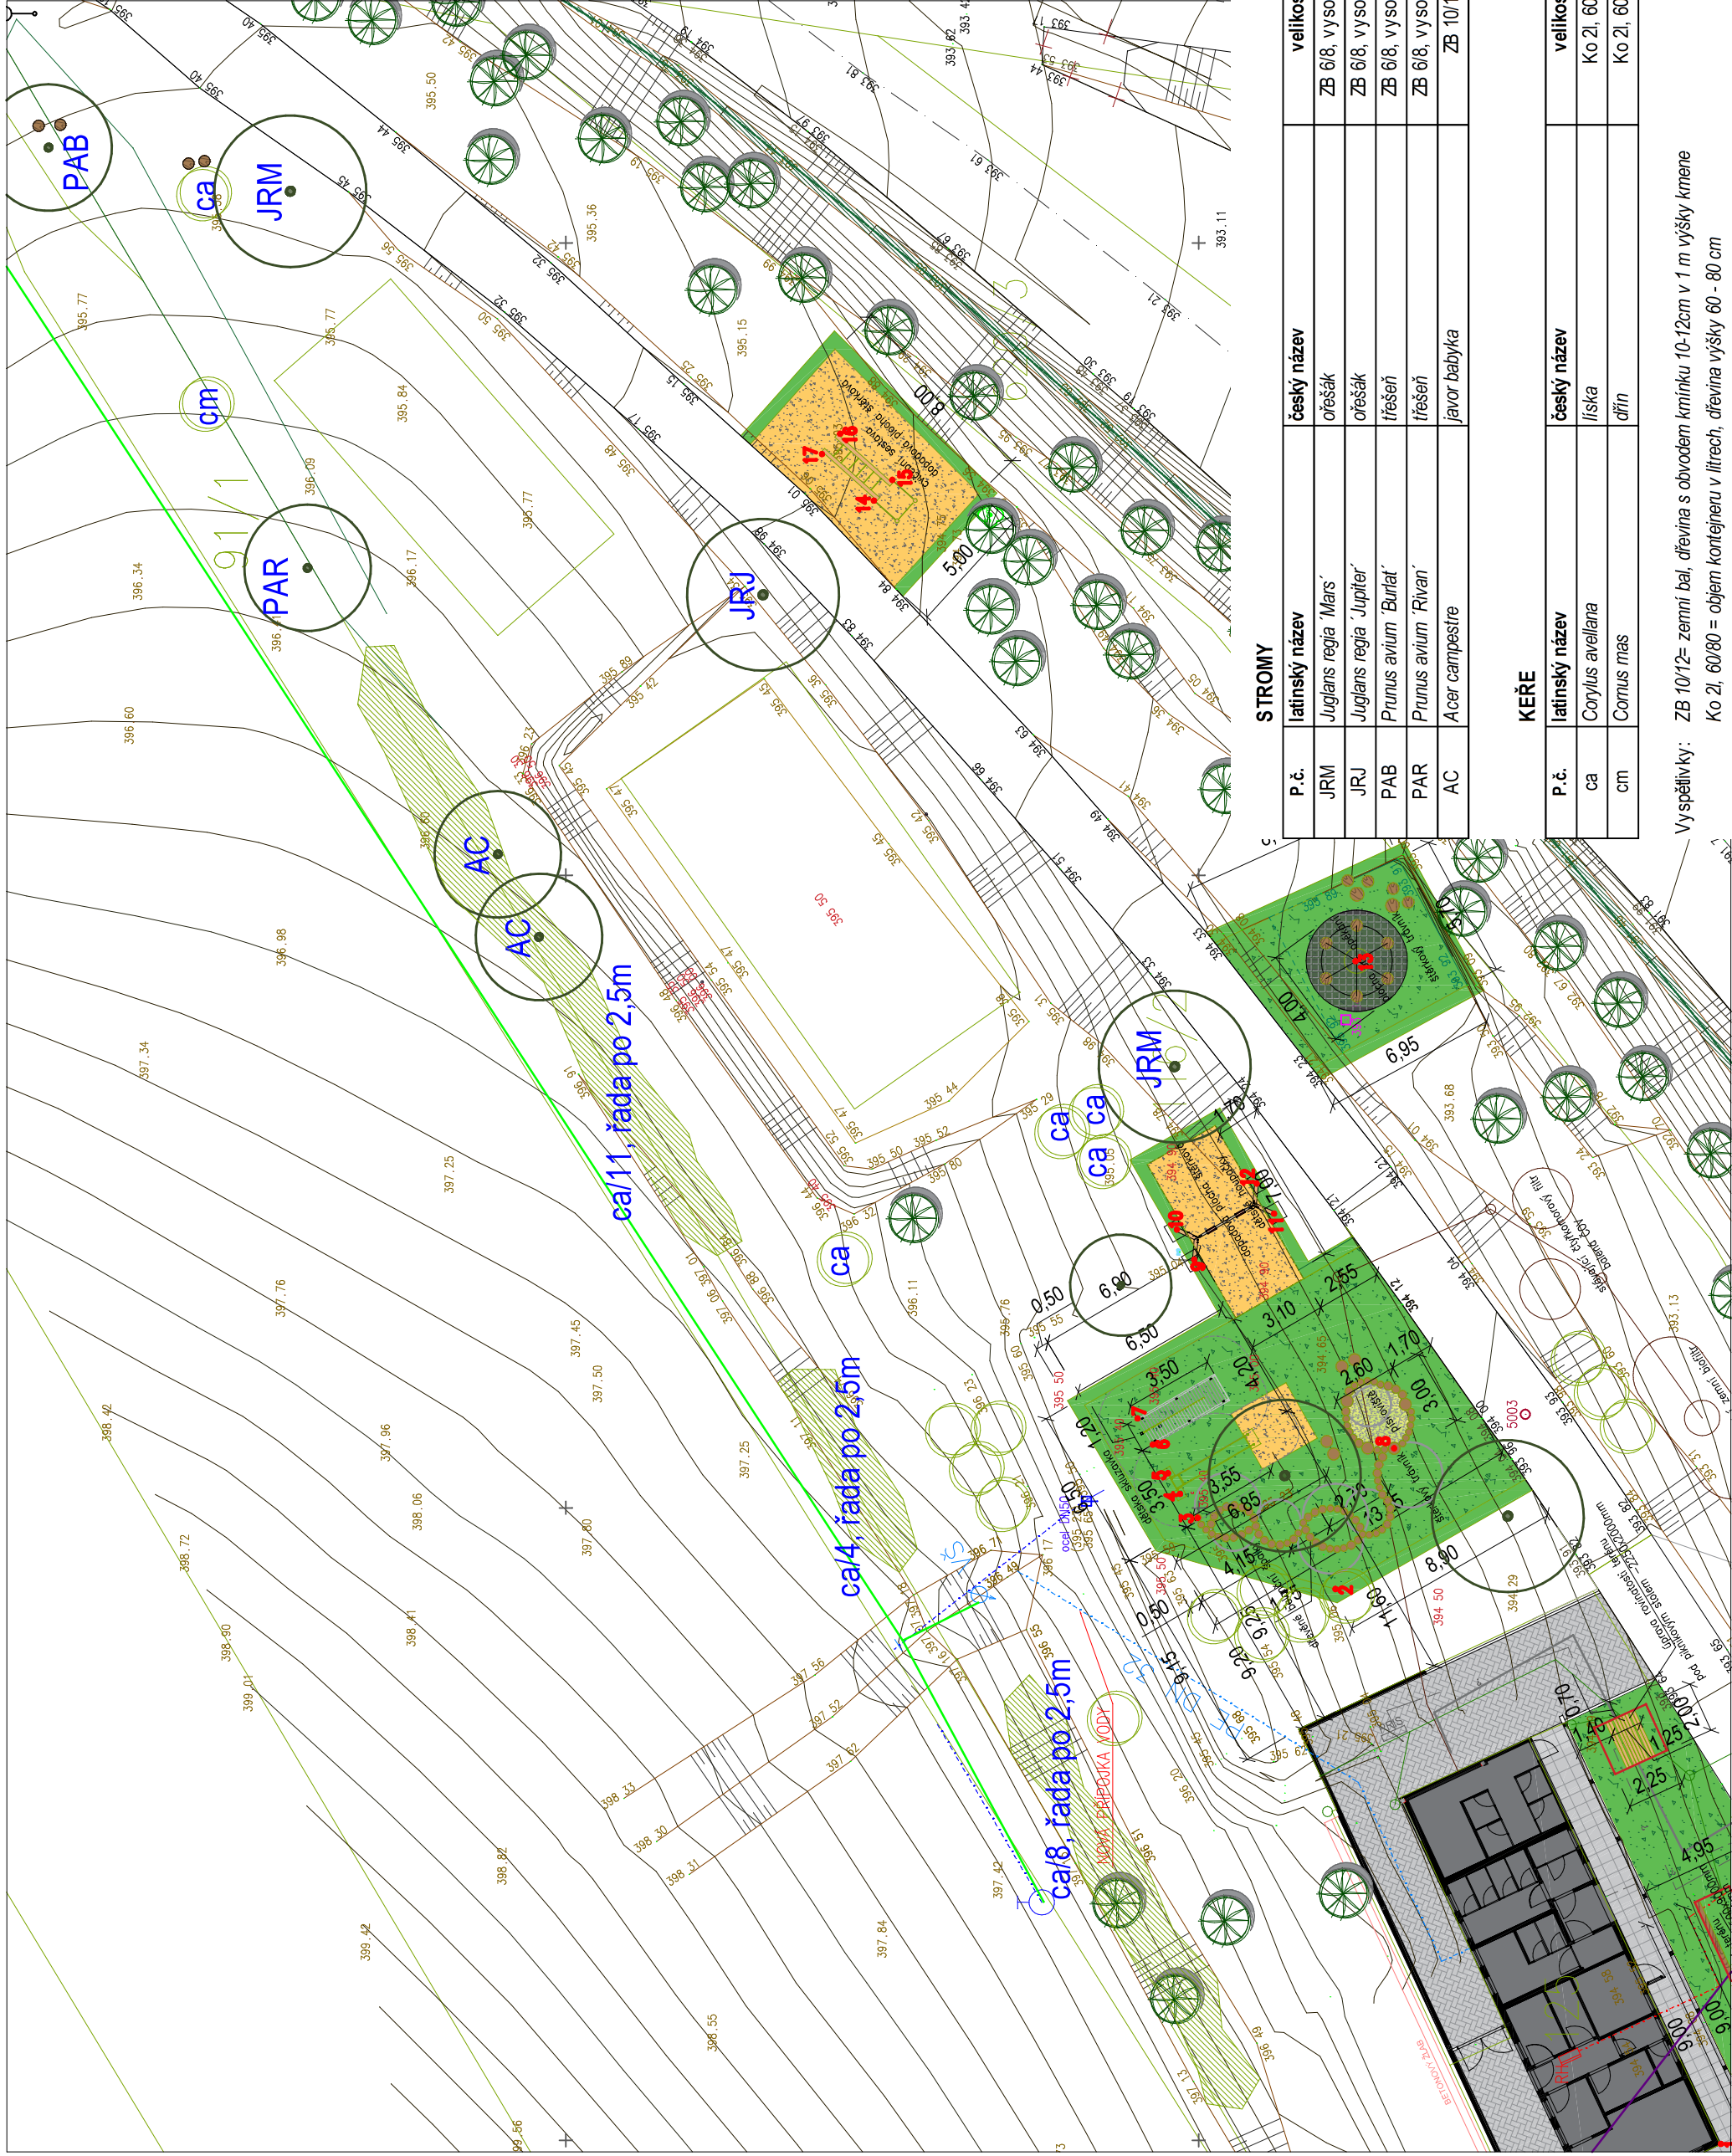

STROMY				
P. č.	latinský název	český název	velikost	počet kusů
JRM	<i>Juglans regia</i> 'Mars'	ořešák	ZB 6/8, vysokokmen	2
JRJ	<i>Juglans regia</i> 'Jupiter'	ořešák	ZB 6/8, vysokokmen	1
PAB	<i>Prunus avium</i> 'Burlat'	třešeň	ZB 6/8, vysokokmen	1
PAR	<i>Prunus avium</i> 'Rivan'	třešeň	ZB 6/8, vysokokmen	1
AC	<i>Acer campestre</i>	javor babyka	ZB 10/12	2

KERĚ				
P. č.	latinský název	český název	velikost	počet kusů
ca	<i>Corylus avellana</i>	liska	Ko 2l, 60/80	28
cm	<i>Cornus mas</i>	dřín	Ko 2l, 60/80	1

- Vyspětivky: ZB 10/12= zemní bal, dřevina s obvodem kmínku 10-12cm v 1 m výšky kmene
Ko 2l, 60/80 = objem kontejneru v litrech, dřevina výšky 60 - 80 cm