



# VYTYČOVACÍ VÝKRES


## M 1:200

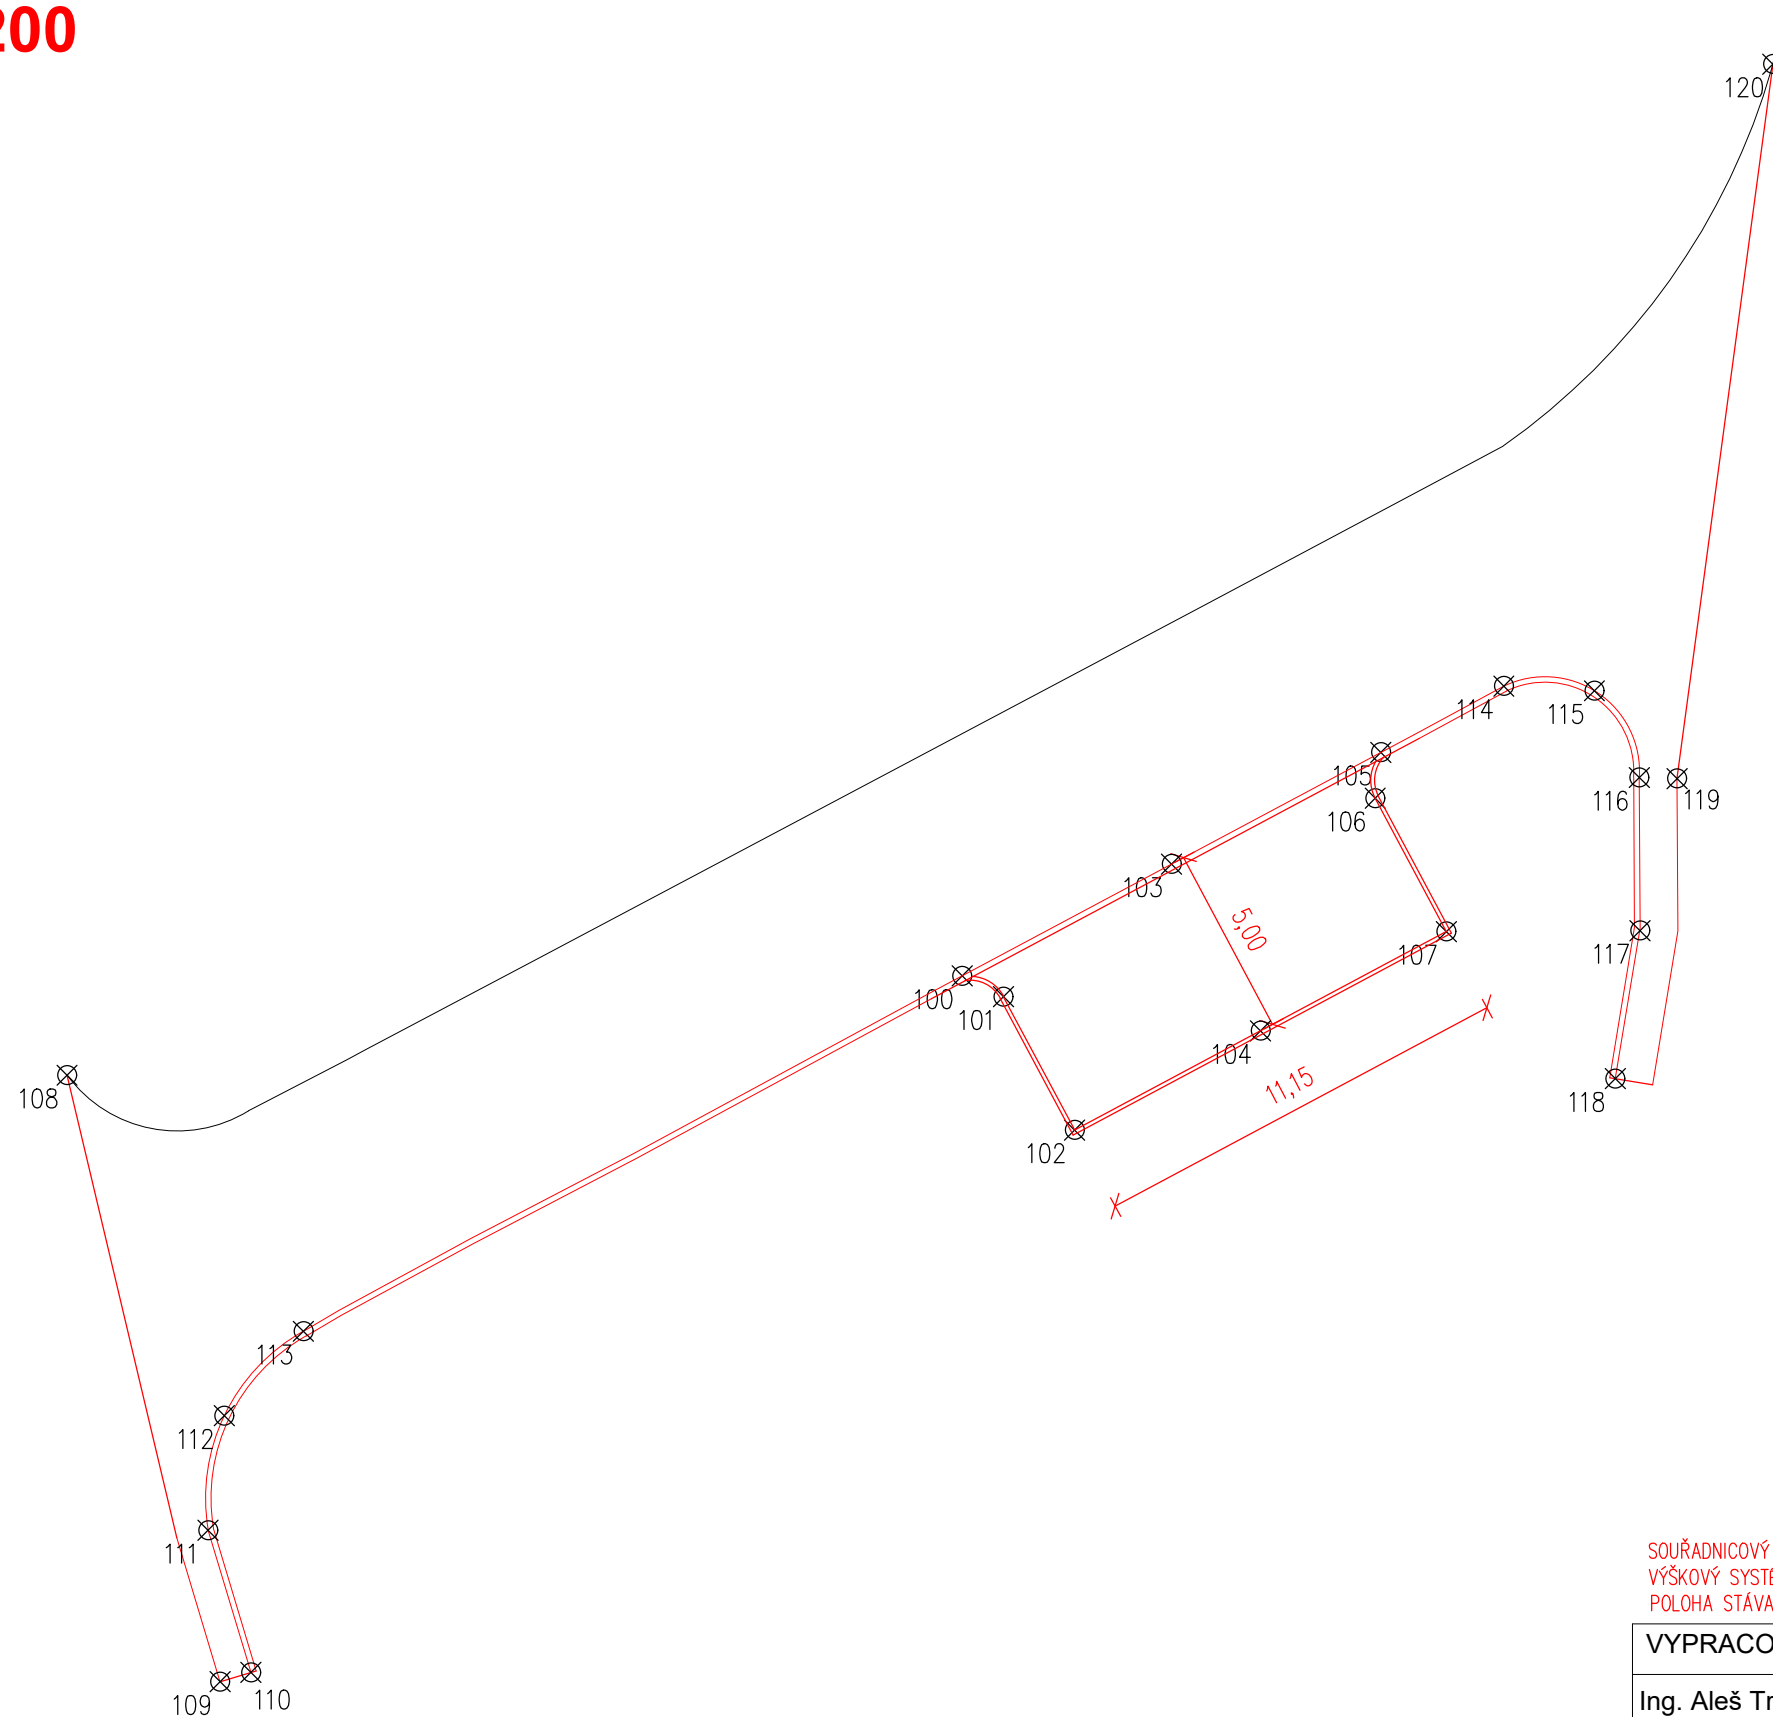

VYTYČOVACÍ BODY		
ČÍSLO BODU	SOUŘADNICE X	SOUŘADNICE Y
100	-493598.3356	-1126672.5893
101	-493597.2435	-1126673.1399
102	-493595.3601	-1126676.6686
103	-493592.7960	-1126669.6327
104	-493590.4418	-1126674.0436
105	-493587.2565	-1126666.6762
106	-493587.4068	-1126667.8899
107	-493585.5235	-1126671.4186
108	-493622.0172	-1126675.2167
109	-493617.9675	-1126691.2585
110	-493617.1536	-1126691.0133
111	-493618.2864	-1126687.2541
112	-493617.8590	-1126684.2229
113	-493615.7648	-1126681.9900
114	-493584.0051	-1126664.9249
115	-493581.6072	-1126665.0474
116	-493580.4200	-1126667.3446
117	-493580.3996	-1126671.3928
118	-493581.0551	-1126675.3063
119	-493579.4198	-1126667.3720
120	-493576.8857	-1126648.4744

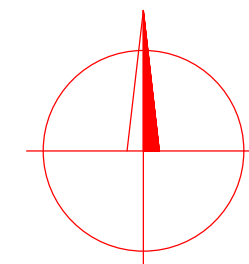

SOUŘADNICOVÝ SYSTÉM: JTSK  
VÝŠKOVÝ SYSTÉM: Balt p.v.  
POLOHA STÁVAJÍCÍCH INŽENÝRSKÝCH SÍTÍ JE INFORMATIVNÍ

VYPRACOVAL:	ZODP.PROJEKT.	KRESLIL:	VED.PROJEKCE	NELL PROJEKT s. r. o. Kvítková 3687 760 01 Zlín	
Ing. Aleš Trněný	Ing. Karel Kuchař	Ing. Aleš Trněný	Zuzana Kuchařová		
KRAJ: MORAVSKOSLEZSKÝ		K.Ú.: NOVÝ JIČÍN-DOLNÍ PŘEDMĚSTÍ		FORMÁT	A3
STAVEBNÍK: MĚSTO NOVÝ JIČÍN				DATUM	6/2022
AKCE:  PARKOVIŠTĚ NA UL. DLOUHÁ (KOMUNIKACE SMĚREM K BYTOVÝM DOMŮM Č.P. 50, 52) V NOVÉM JIČÍNĚ				STUPEŇ	DUSP, PDPS
				ZAKÁZK. ČÍSLO	-/2022
OBSAH:				MĚŘÍTKO:	ČÍSLO VÝKRESU
VYTYČOVACÍ VÝKRES				1:200	D.1.1.2.c.