


PŪDORYS  
1:50

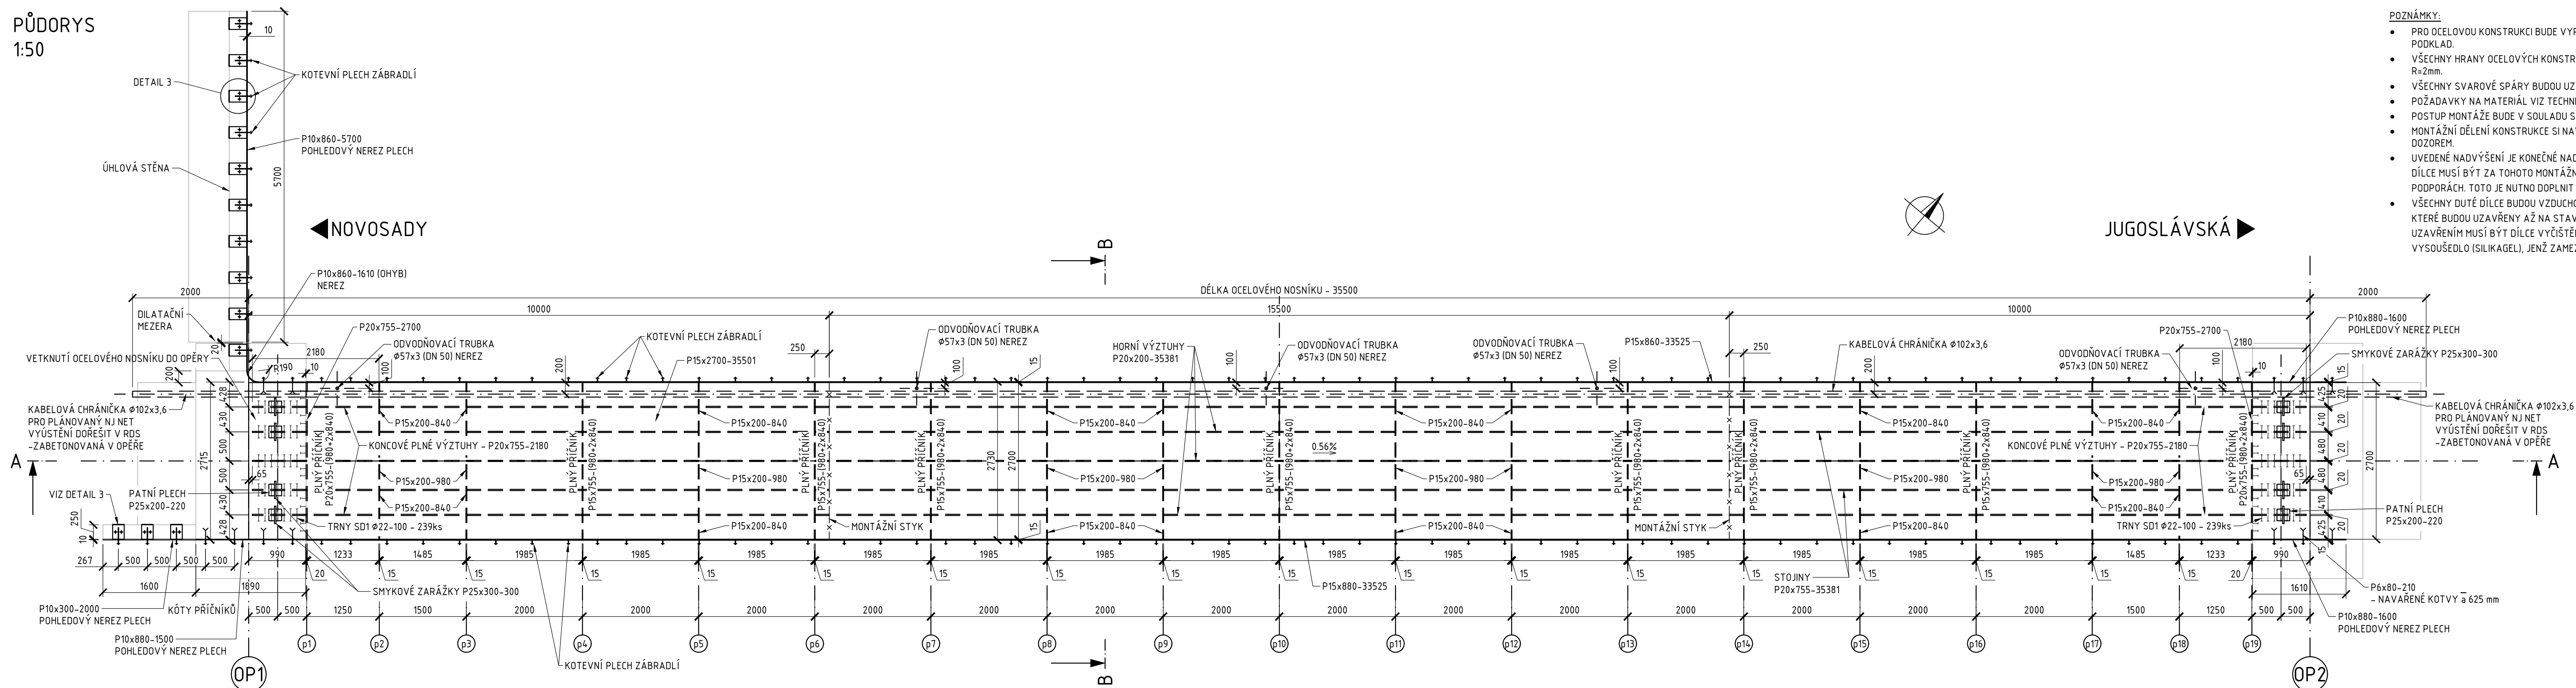

**POZNÁMKY:**

- PRO OCELOVOU KONSTRUKCI BUDE VYPRACOVÁNA REALIZAČNÍ DOKUMENTACE, PRO KTEROU TATO PŘÍLOHA SLOUŽÍ JAKO PODKLAD.
- VŠECHNY HRANY OCELOVÝCH KONSTRUKCÍ, KTERÉ NEBYLY ROZTAVĚNÉ VE SVARECH, BUDOU ZABROUŠENÉ NA POLOMĚR  $R=2mm$ .
- VŠECHNY SVAROVÉ SPÁRY BUDOU UZÁVŘENÉ.
- POŽADÁVKY NA MATERIÁL VYJETÉ TECHNIKA SPRÁVA.
- POSTUP MONTÁŽE BUDE V SOULADU SE SCHVÁLENOU MONTÁŽNÍ DOKUMENTACÍ, VYPRACOVANOU MONTÁŽNÍ ORGÁNIZACÍ.
- MONTÁŽNÍ ŽELEZNÉ KONSTRUKCI SI NAVRHNĚ ZHOTIVITEL V RÁMCI RDS/VYDÁ A NEHĚ SI ŘEŠENÍ SCHVÁLIT AUTORSKÝM DOZOREM.
- UVEDENÉ NADVÝŠENÍ JE KONEČNÉ NADVÝŠENÍ PO SVÁŘENÍ MONTÁŽNÍCH DÍLCŮ NA DOČASNÝCH PODPORÁCH. JEDNOTLIVÉ DÍLCI MUSÍ BÝT ZA TOHOTO MONTÁŽNÍHO POSTUPU NADVÝŠENÝ NAVÍC O PŘÍBÝHY, KTERÉ NASTANOU NA DOČASNÝCH PODPORÁCH. TO JE NUTNO DOPLNIT DLE MONTÁŽE ZHOTIVITELI.
- VŠECHNY DÍLCI BUDOU VZDLOŽNĚ UZÁVŘENÝ SVÁRY. VNITŘNÍ POVRCHY BUDOU OTVÝRNÁ NA 2 S DÍLCI, KTERÉ BUDOU UZÁVŘENÝ A NA STAVĚNÍ, MUSÍ PŘI PŘÍPRAVĚ STAVĚNÍŠTĚ VYHODNÝ ZPŮSOBEM, PŘI POLEHÍ PŘÍ VYUŽITÍM MUSÍ BÝT DÍLE VYČISTĚNÝ A VYSUŠENÝ. DO KOMOROVHO NOSNIKU BUDE VLÁČENO PŘED UZÁVŘENÍM VYSUŠOVÁNÍ (SLIKALOGI), JENŽ ZAMEJZ KONDENZACÍ VODNÍH PAR NA VNITŘNÍCH STĚNÁCH HLAVNÍHO NOSNIKU.

<b>MATERIÁLY:</b>	
OCEL (ČSN EN 10025-2):	
• NOSNÁ KONSTRUKCE	S355 J2+N
• ZÁBRADLÍ	S355 J0
JAKOST SVAŘŮ	B
DOKUMENT KONTROLY MATERIÁLU	3.1
PODROUŽNÉ KONSTRUKCE	3.1
TŘÍDA PŘEDENÍ DLE ČSN EN 1090-2	EXC3
STUPEŇ KORÓZNÍ AGRESIVITY	C3


PROTIKOROZNÍ OCHRANA:

- NOSNÁ KONSTRUKCE
- ZABRADLÍ


VIZ TKP 19B

VIZ SCHÉMA III A


PODÉLNÝ ŘEZ A-A  
1:50

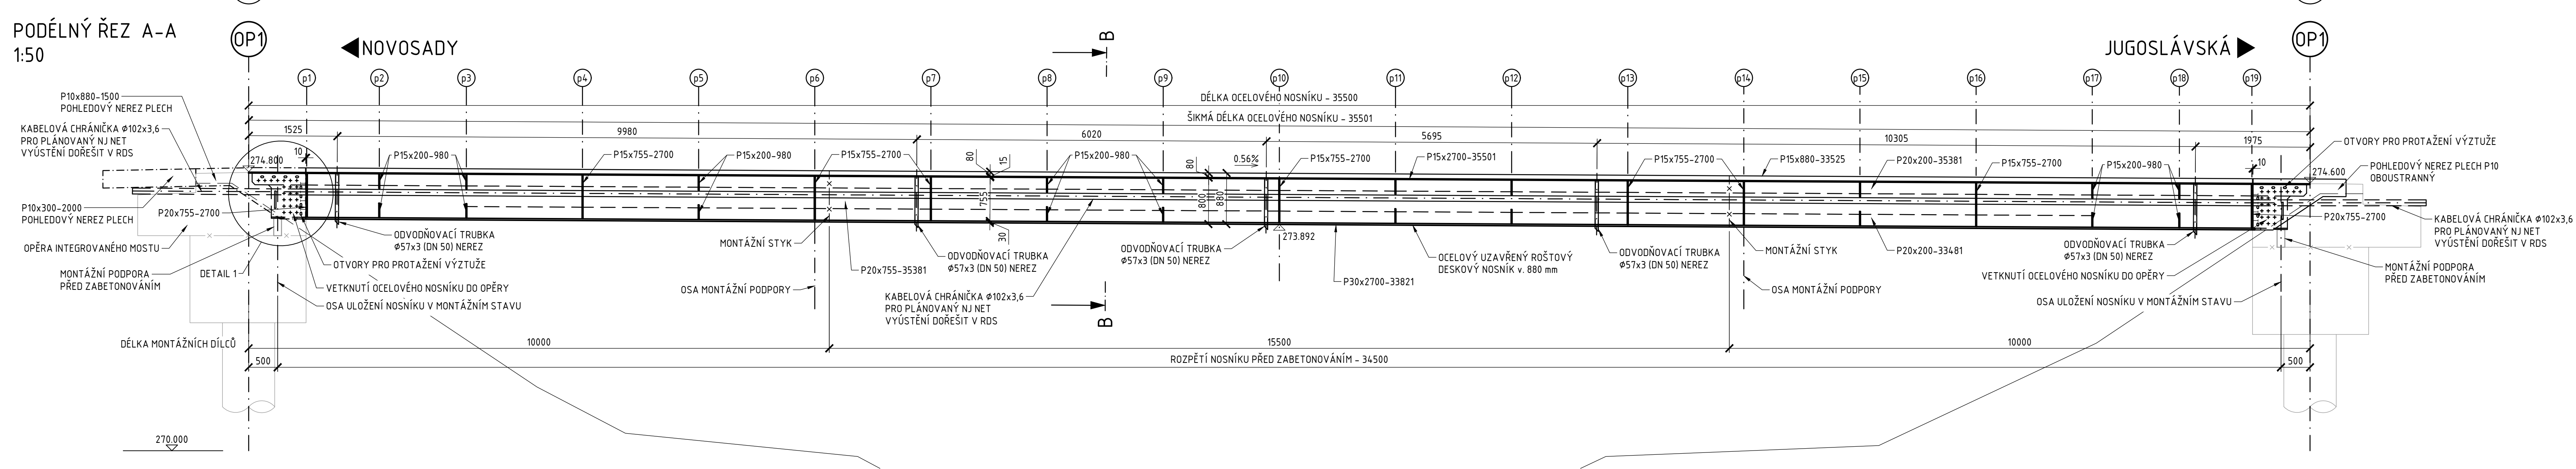

NADVÝŠENÍ 1:50/10

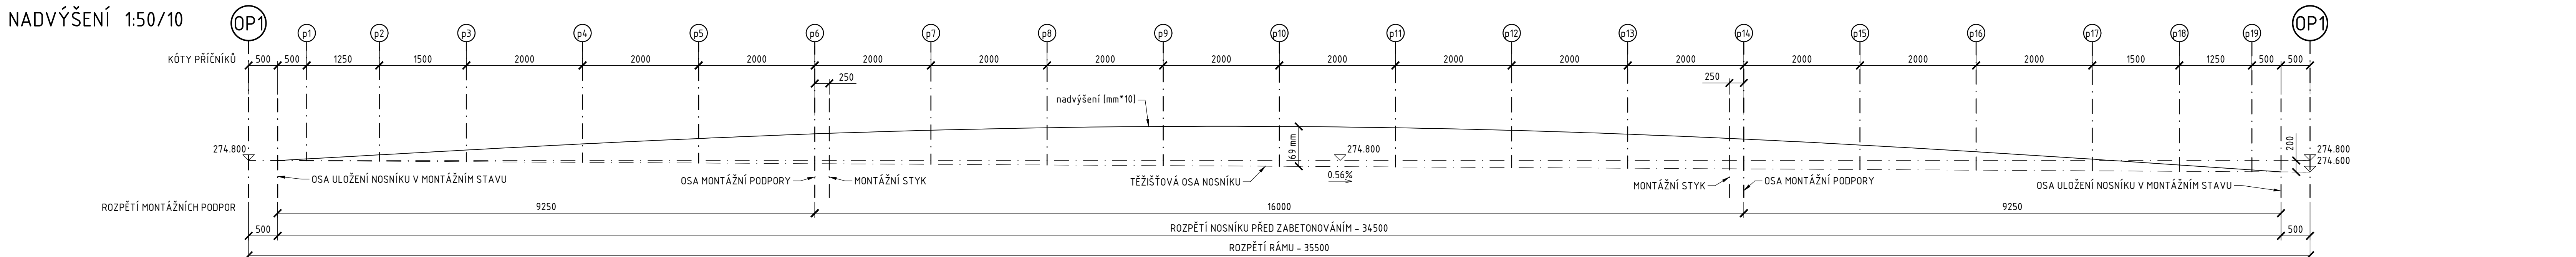


PŘÍČNÝ ŘEZ B-B  
1:15

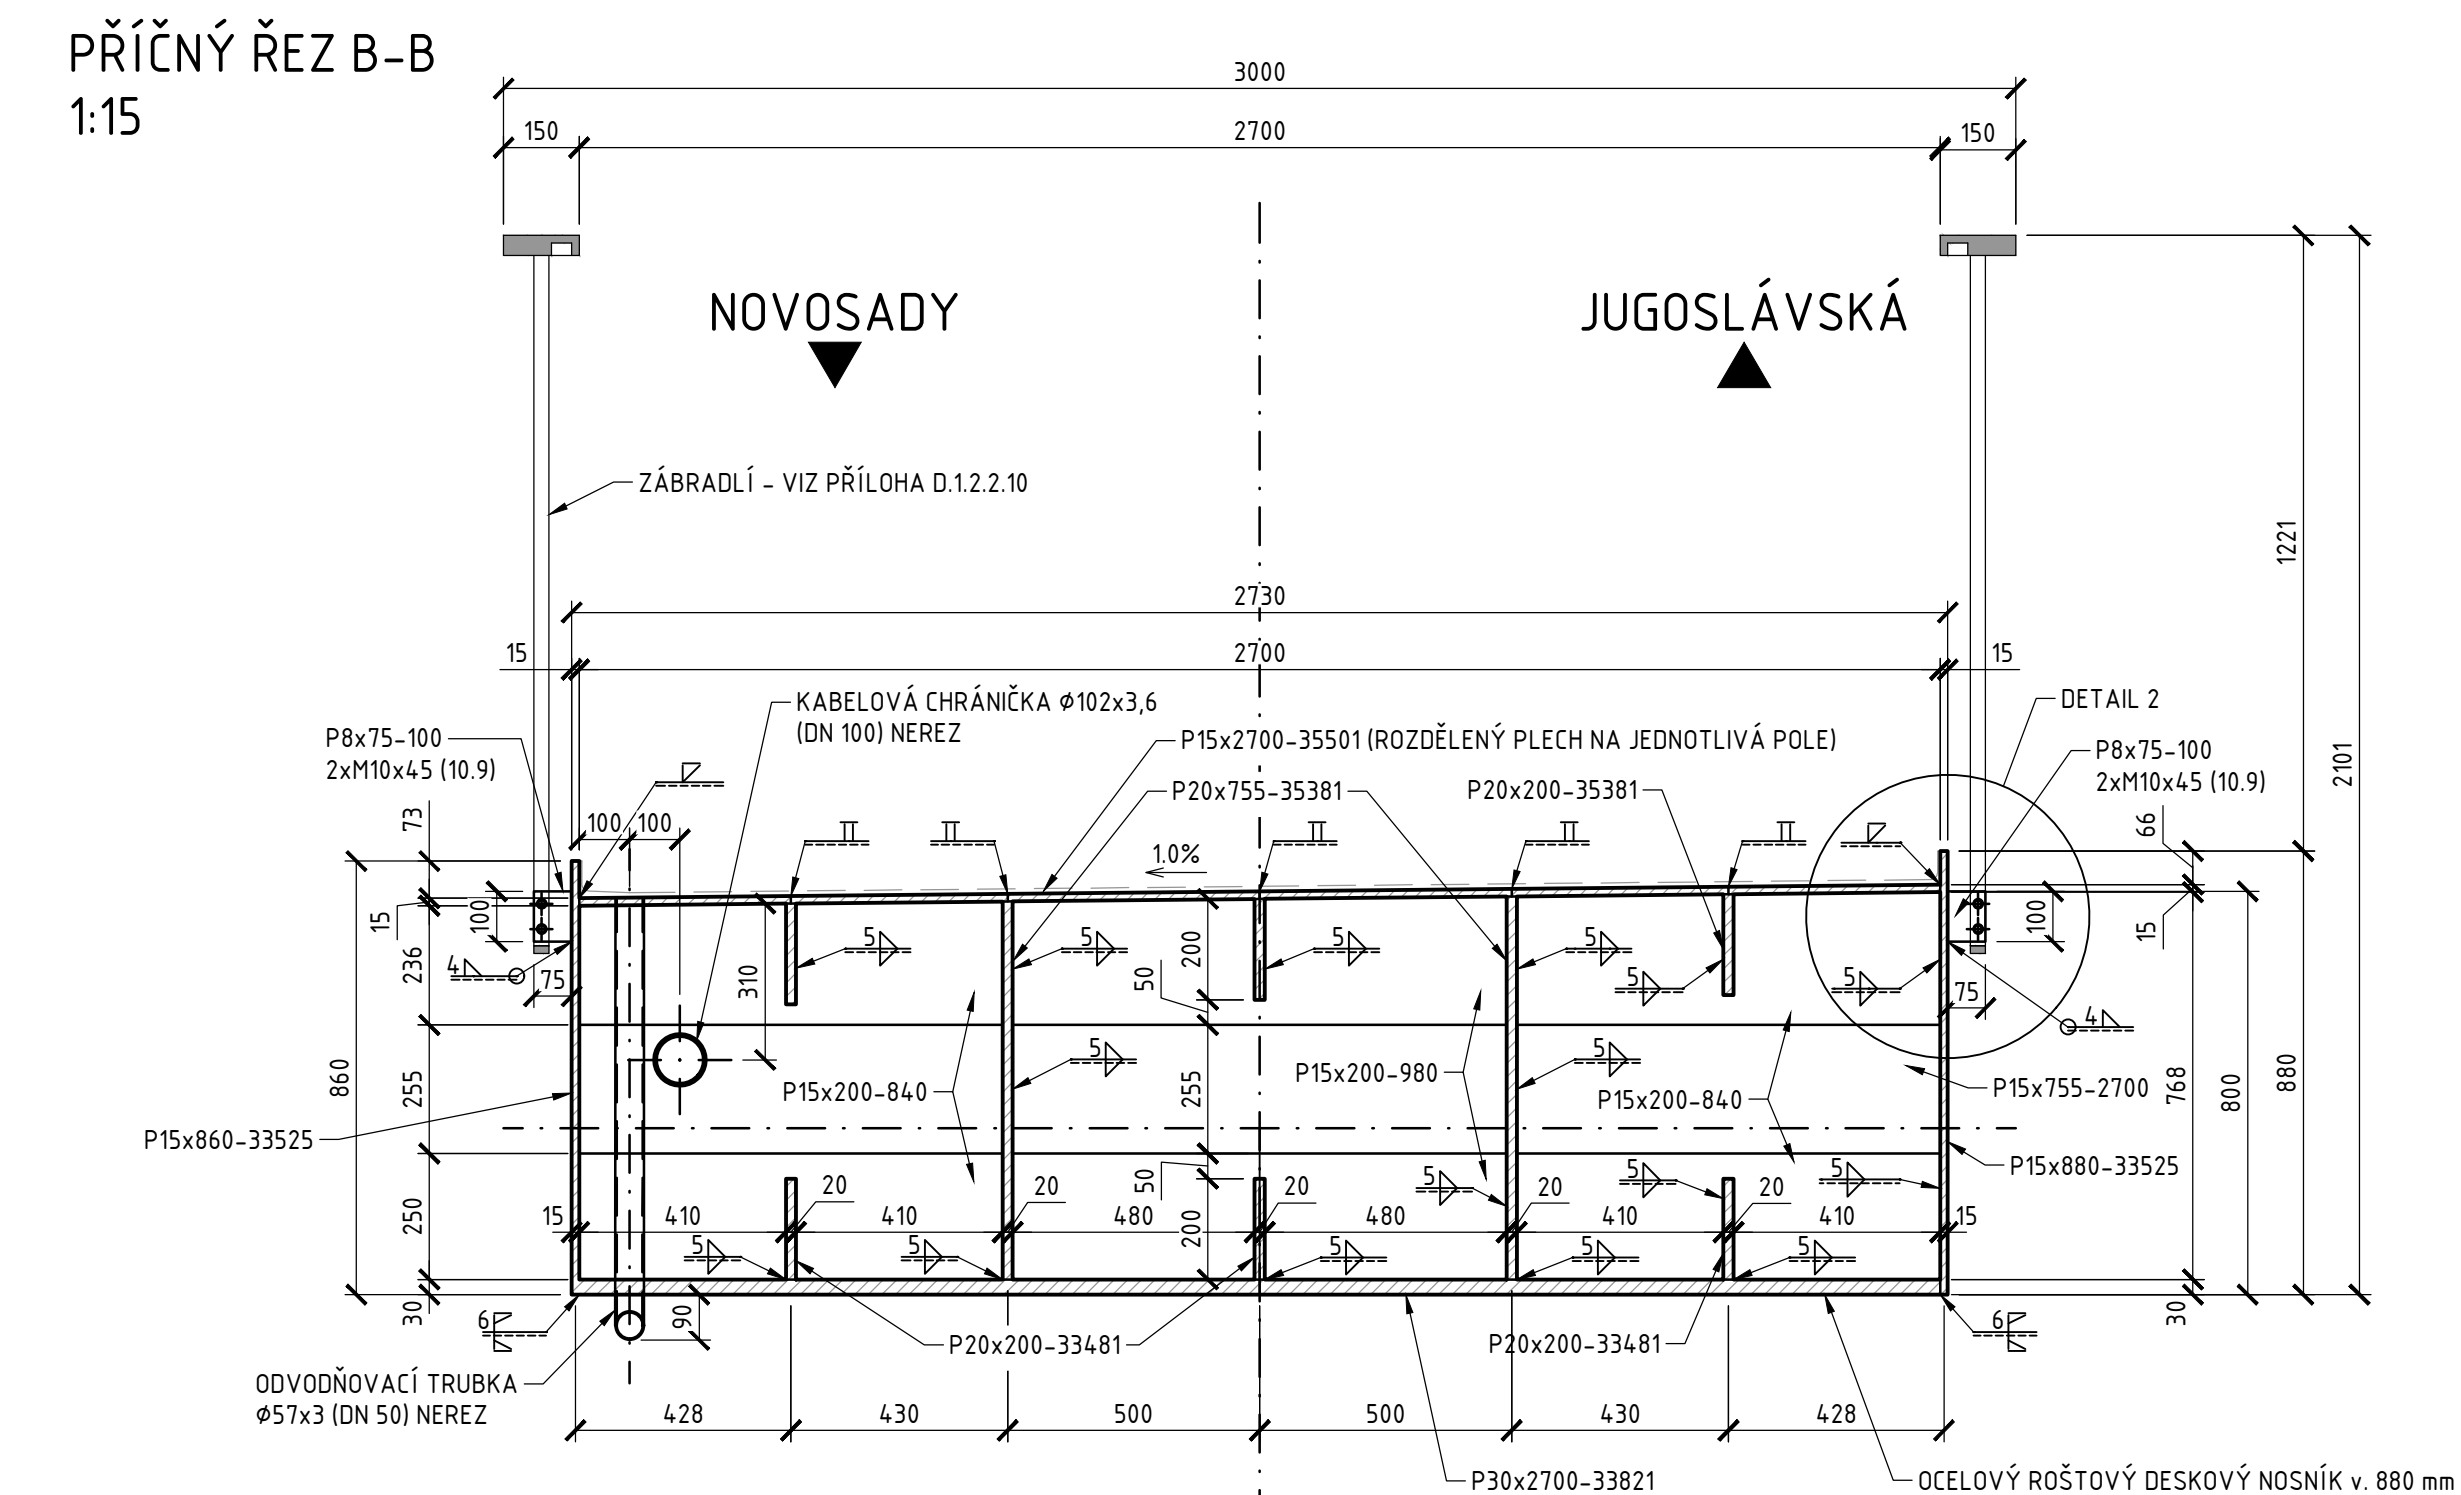


## PROTIKOROZNÍ OCHRANA

PŘÍČNÝ ŘEZ B-B  
1:25

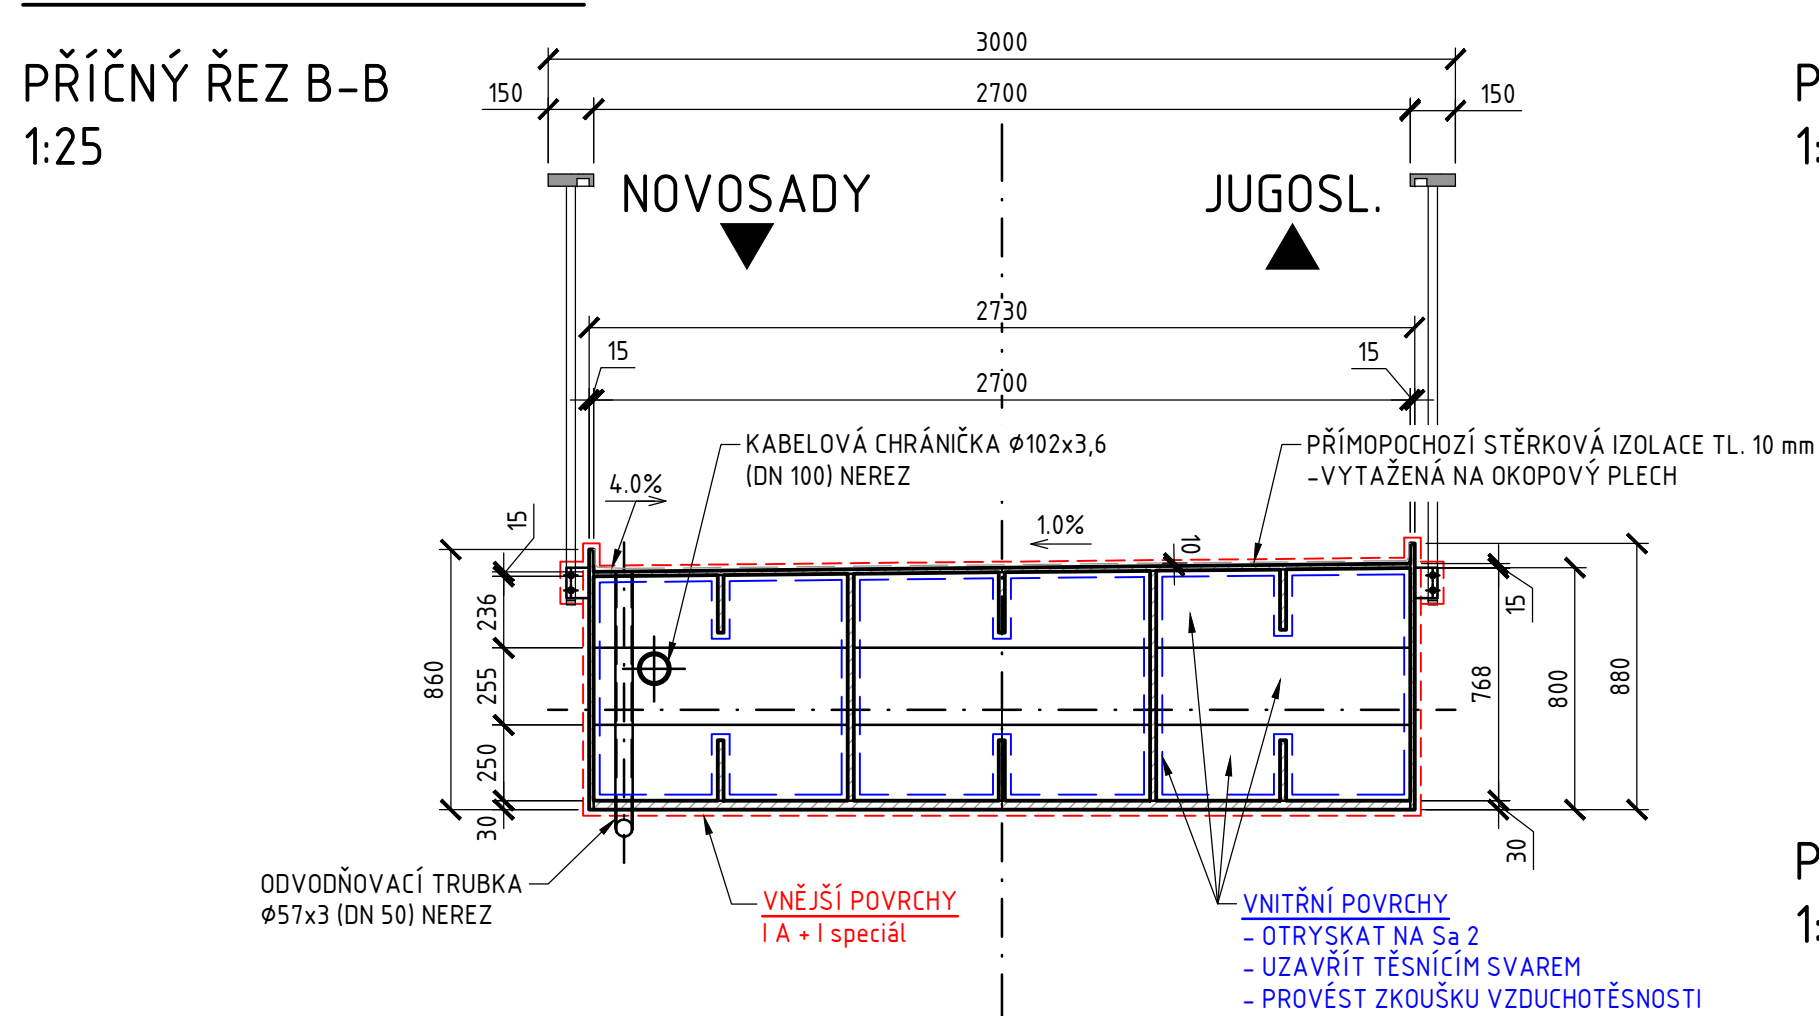

POD  
1:25

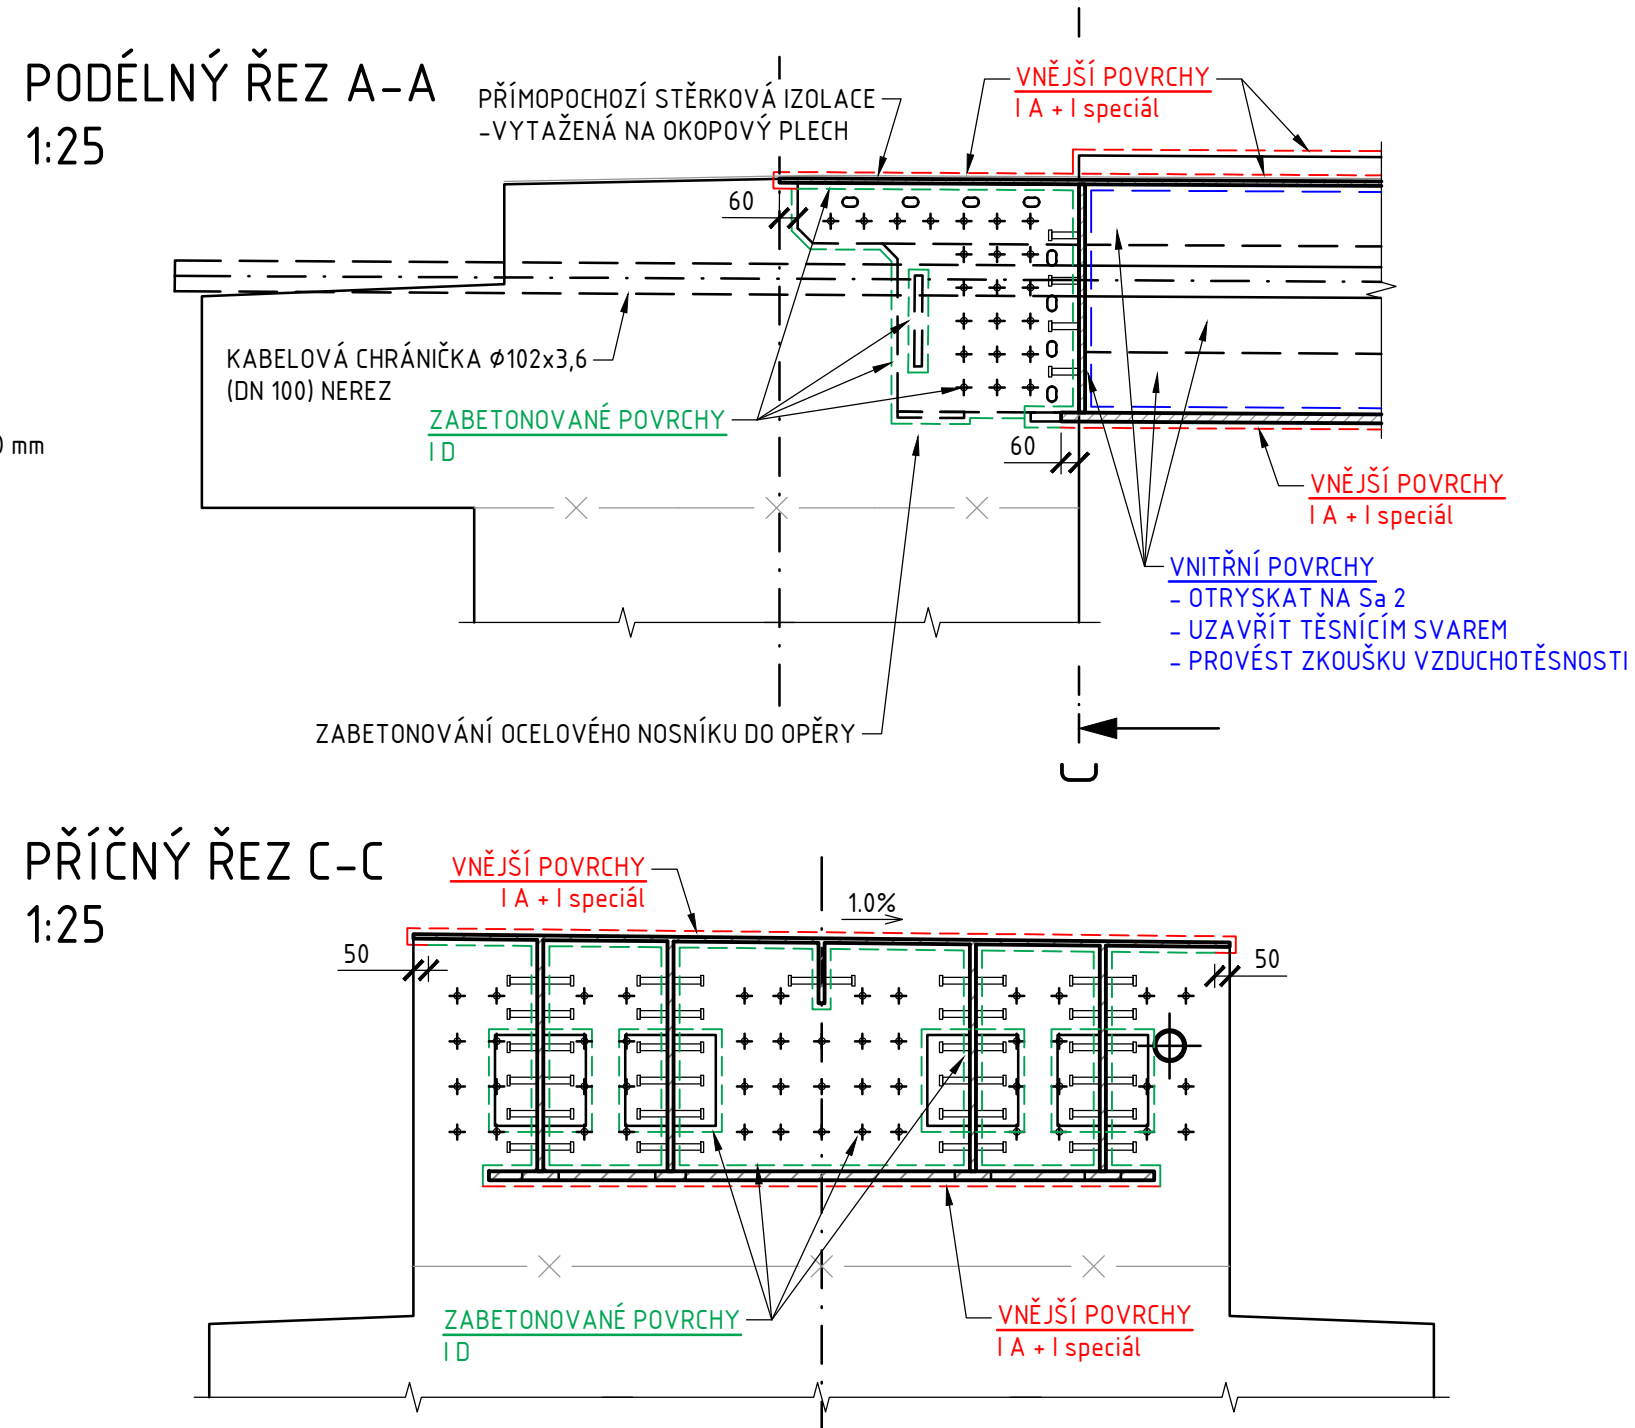

Souřadnicový systém: S-JTSK  
Věškový systém: Rov

Výškový systém: B<sub>1</sub>

PROJEKT: **LÁVKA NA UL. NOVOSADY V NOVÉM JIČÍNĚ**  
Dokumentace pro provedení stavby (DPS)

INVESTOR:	MĚSTO NOVÝ JIČÍN Masarykovo nám. 1/1, 741 01 Nový Jičín
-----------	--

Blank architekti s.r.o.  
Národní obrany 909/45, 160 00 Praha 6, t: +420775602006, e: [info@blankarchitekti.cz](mailto:info@blankarchitekti.cz)  
Ing. arch. Marek Blank

PROJEKTANT ČÍSLO: V-CON s.r.o.  
Vaňousova 505/17. 460 07 Liberec 3. t: +420770147554. e: info@v-con.cz

	Ing. Jan Frieda
PRODUCED BY:	Ing. arch. Marek Blank, Ing. Jan Blažek, Ing. Jakub Šmejkal, Ing. Jan Frieda

ČAST DOKUMENTACE: D.1.2.2.7 SO 201 LÁVKA NA UL. NOVOSADY V NOVÉM JIČÍNĚ		DATUM: 4/2023
---	--	---------------

Jednáku blížící se rozpačování tohoto materiálu či jeho částí a následně a ním pro jistotu, je určeno, je zajištěno a podléhá zvláštnímu zámku. Všechno právo vyhrazeno. © 2023