


ÚPRAVY U PODESTY

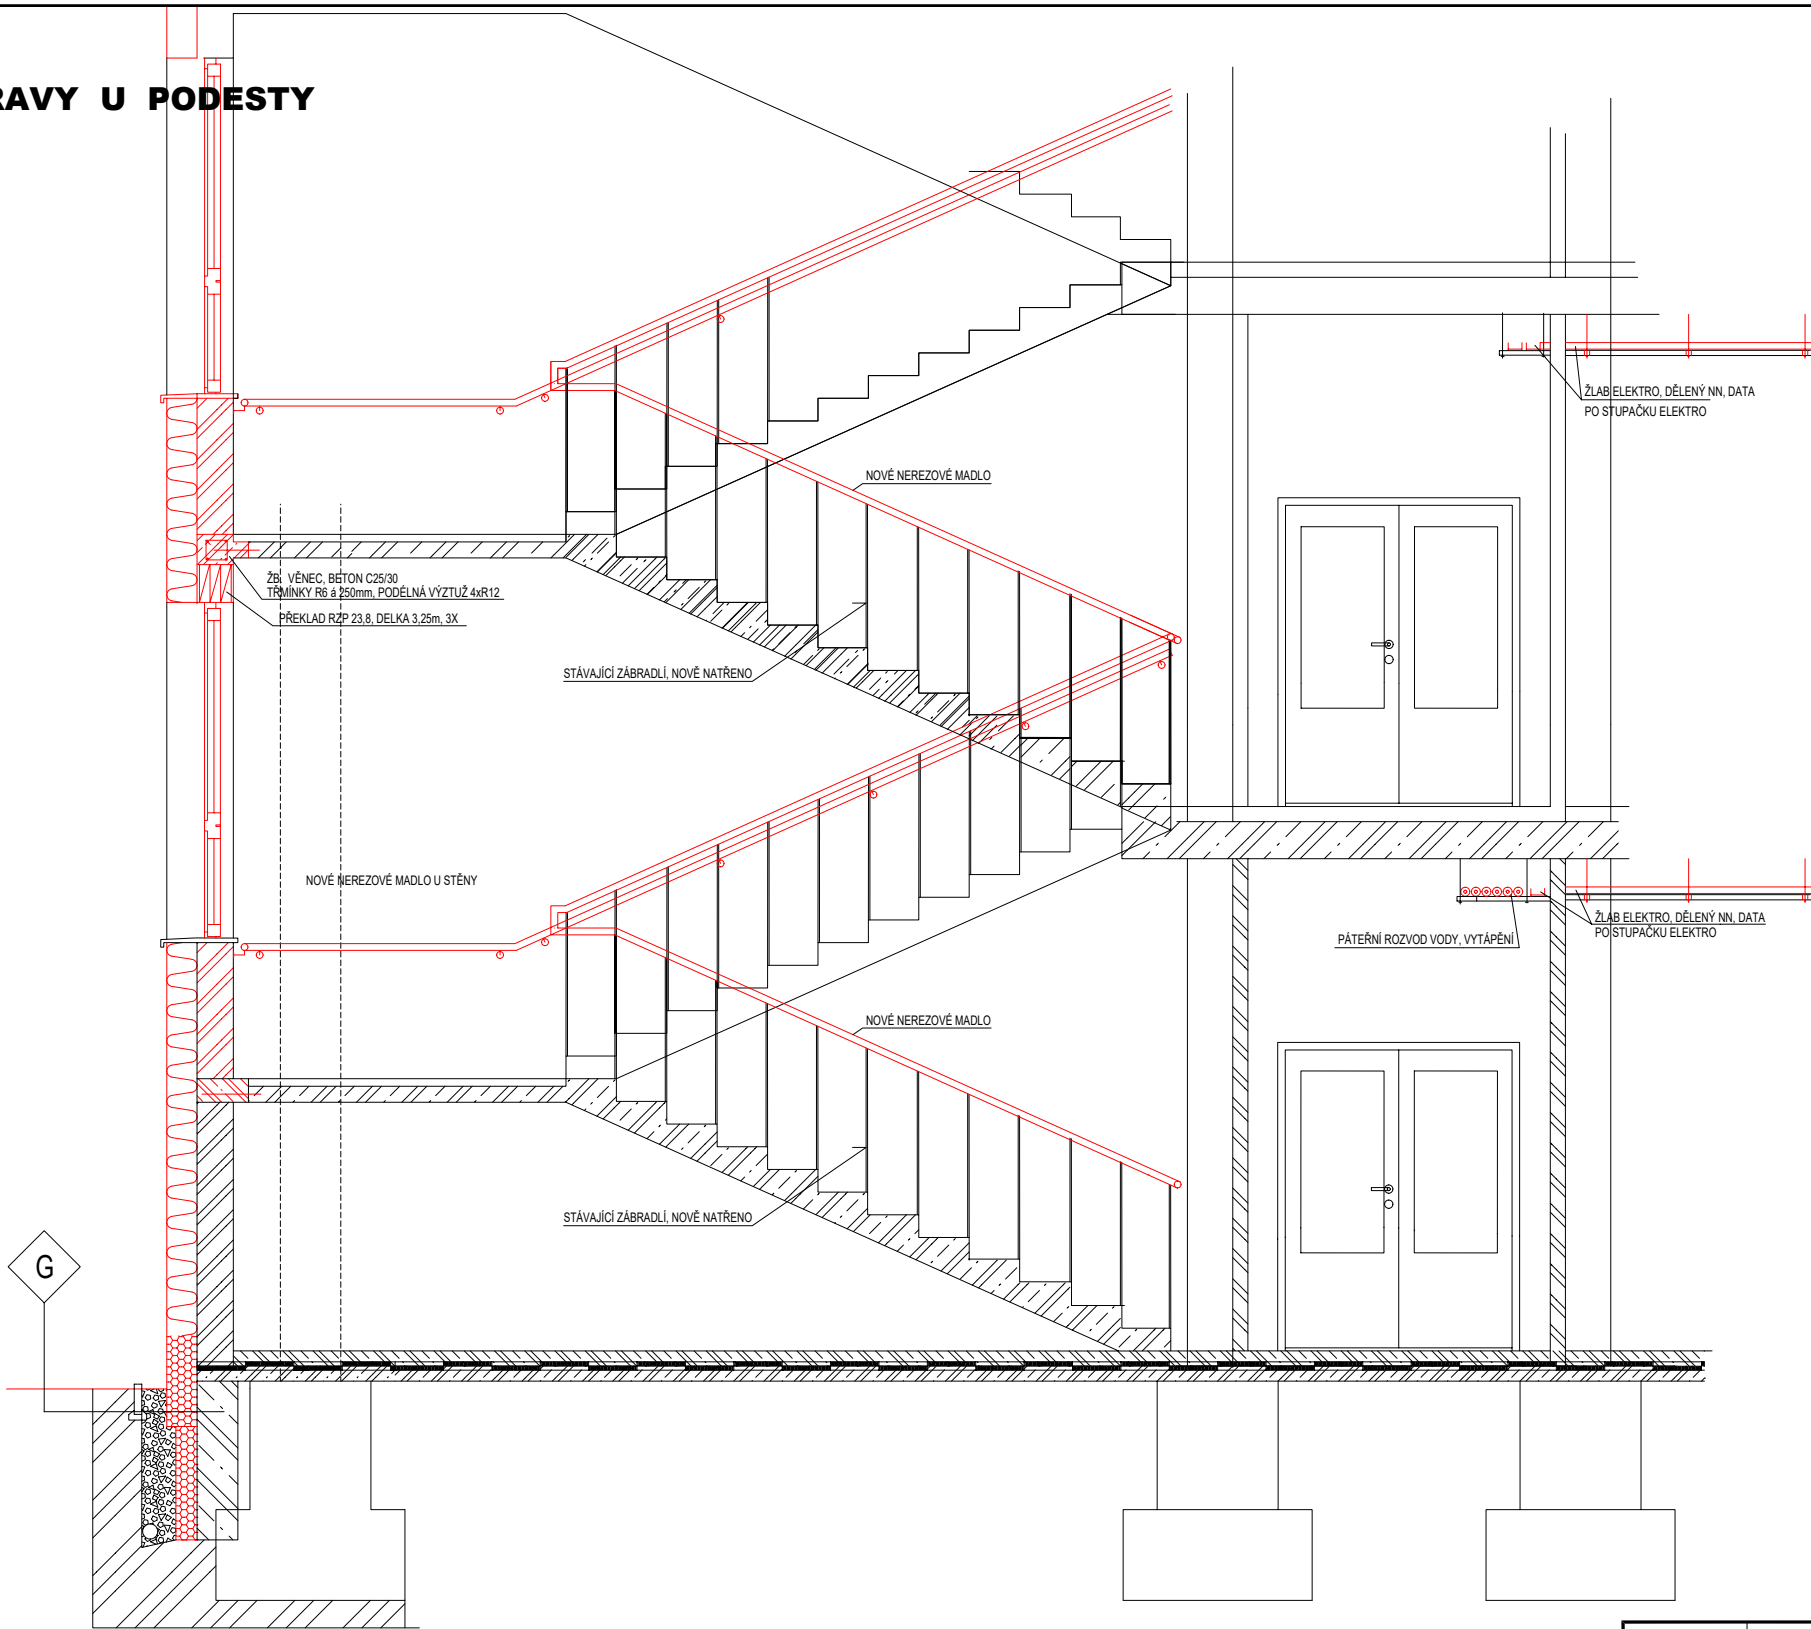

Vypracoval:	Ing. Dušan Gadas	ČÍSLO ZAKÁZKY:	24002	MĚŘÍTKO: 1:50	Gedes s.r.o. Nám. Osvobození 112 753 61 HRANICE IV - DRAHOTUŠE IČO: 27796612 Tel.: 0042 773 997 449 E-mail: dusan.gadas@gedes.cz				
Schválil:	Ing. Dušan Gadas	STUPEŇ:	DSP						
		x A4:	2						
Datum:	01/2024	KÓTOVÁNO:	mm						
Objednatel: Město Nový Jičín, Masarykovo nám. 1/1 741 01 Nový Jičín Stavba : REVITALIZACE ADMINISTRATIVNÍ BUDOVY SUVOROVOVA 1854/152 V NOVÉM JIČÍNĚ Část: D.1.1. - Architektonicko - stavební řešení Katastrální území: Nový Jičín - Dolní Předměstí p.č.st.1465 (707465)									
Název: D.1.1. ZÁBRADLÍ, ZAVĚŠENÍ ROZVODŮ ÚPRAVY U PODESTY				Seznam příloh:					
				Č.výkresu:		Rev.			
				D.1.1.	134				