
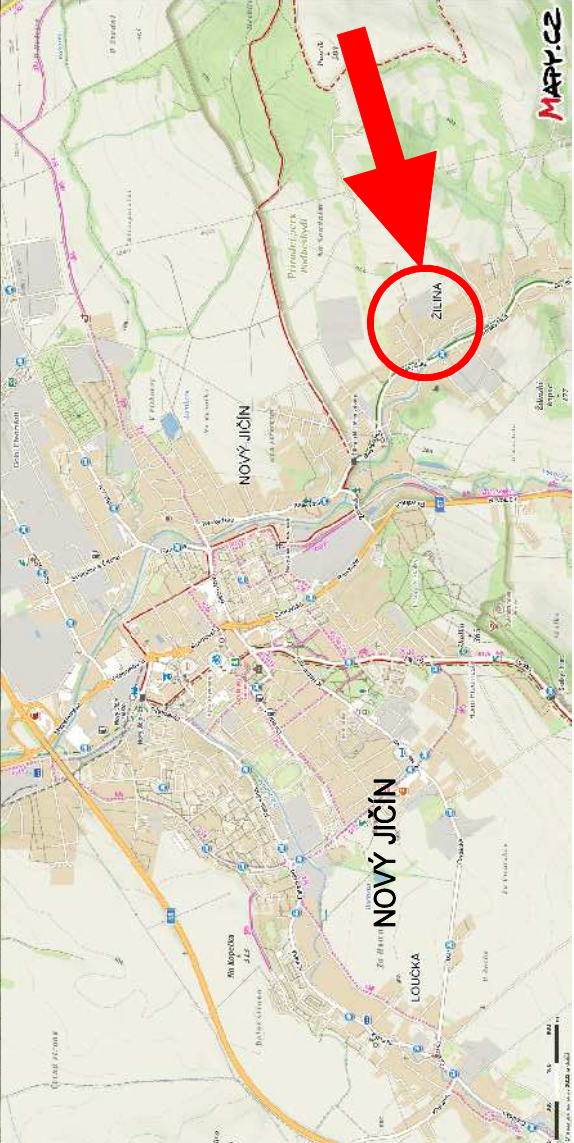


MÍSTNÍ KOMUNIKACE NA UL. U MLÝNA – DOLNÍ KONEC, NOVÝ JIČÍN

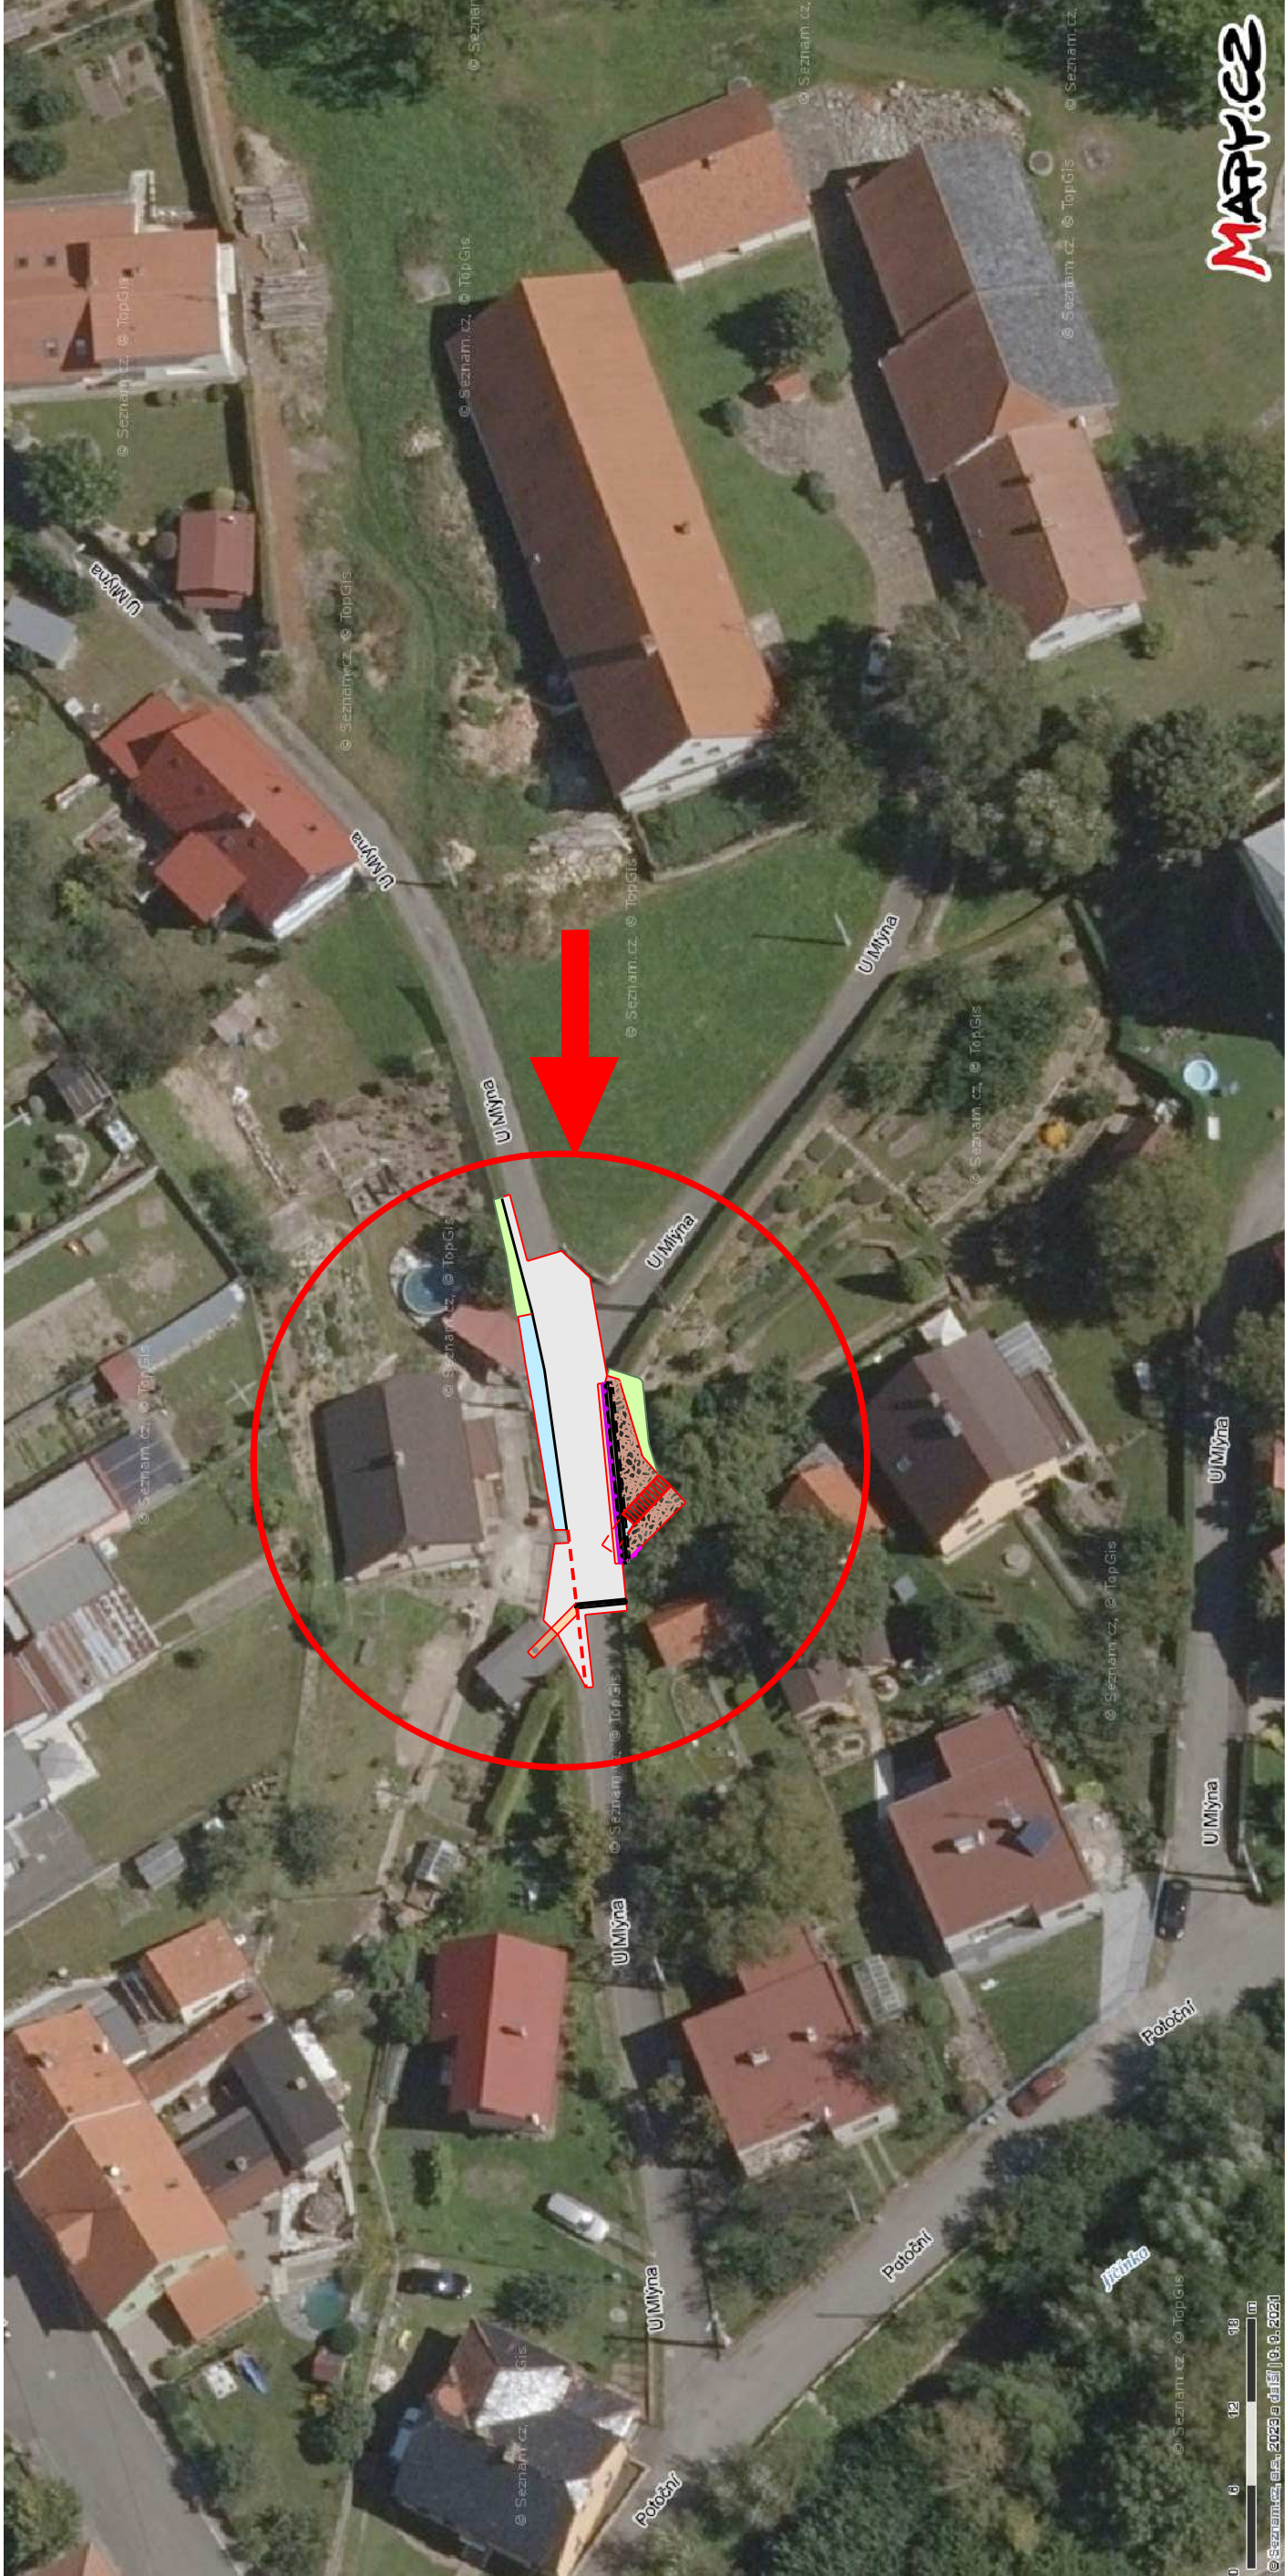

NAVRHOVAL	VYPRACOVAL	Zdeněk Vladyka s.r.o.	
ZDENĚK VLADYKA	ZDENĚK VLADYKA	Na Honech I, 5540, 760 05 - Zlín	
<i>Zdeněk Vladyka</i>	<i>Zdeněk Vladyka</i>	IČO - 06409393	
INVESTOR	Město Nový Jičín, Masarykovo nám. 1/1, 741 01 Nový Jičín	FORMÁT:	2 A4
STAVBA	MÍSTNÍ KOMUNIKACE NA UL. U MLÝNA – DOLNÍ KONEC, NOVÝ JIČÍN	ÚČEL:	DUR+DSP+DPS
		DATUM:	06/2023
		ZAK.ČÍSLO:	ZV 06-2023
		PROFESÉ:	
OBSAH	SITUAČNÍ VÝKRES ŠIRŠÍCH VZTAHŮ	Č.V.:	C.1
		Č.REVIZE:	