


M 1:50

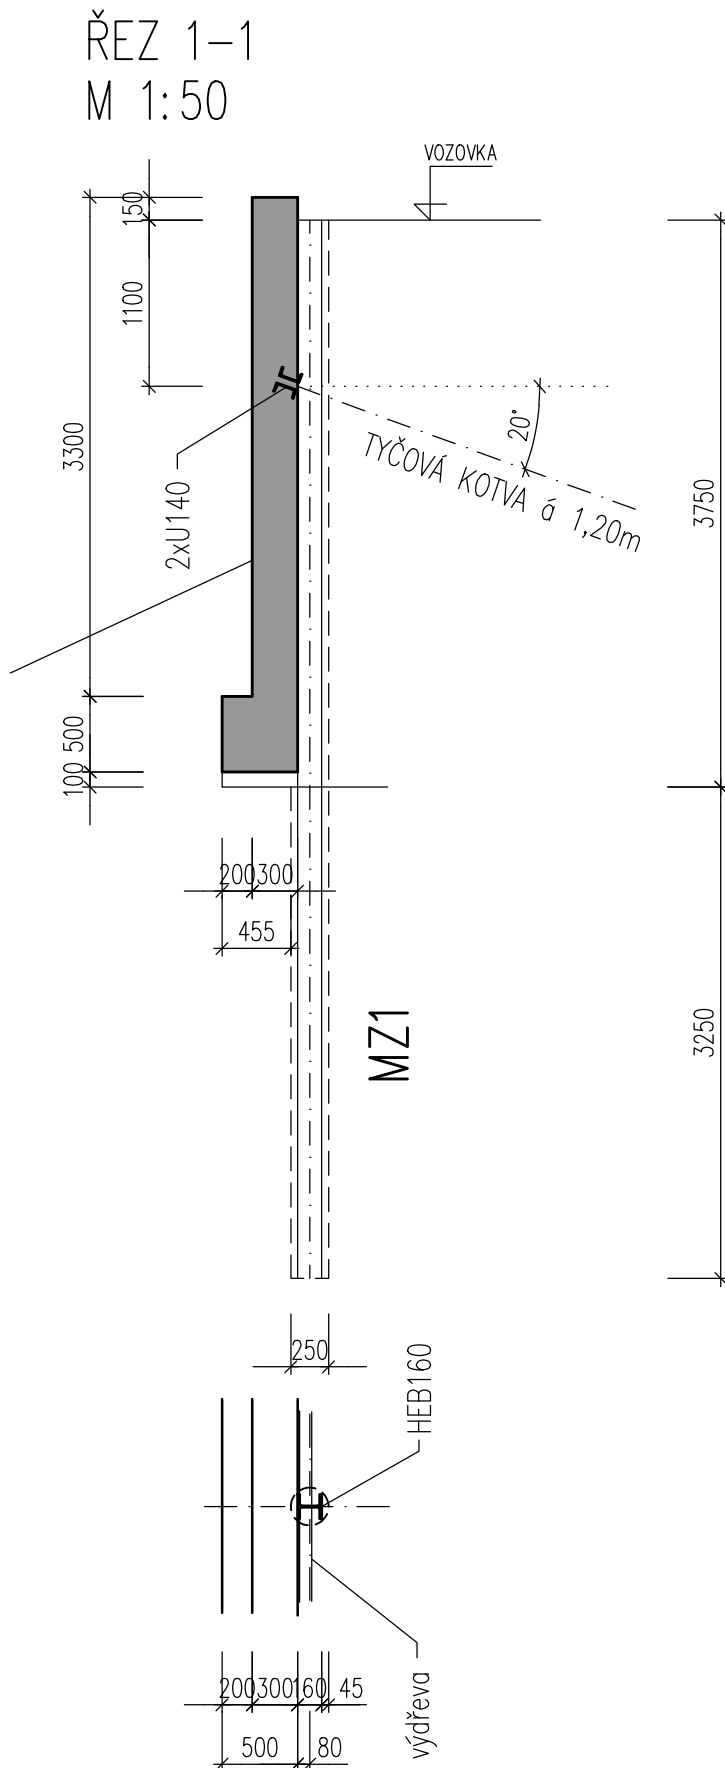

MZ1	MIKROZÁPORA HEB160 dl.7,0m + VRT Ø250mm	5 KS
	ZABETONOVÁNÍ VRTU 3,6 až 3,1m	
	ZEMNÍ TYČOVÁ KOTVA D32 dl.cca8,5m (kořen Ø156mm, dl.5,5m)	

MZ1.1 MIKROZÁPORA HEB160 dl.6,0m + VRT Ø250mm 2 KS
ZABETONOVÁNÍ VRTU min. 2,80m
ZEMNÍ TYČOVÁ KOTVA D32 dl.cca8,5m (kořen Ø156mm, dl.5,5m)

MZ1.2 MIKROZÁPORA HEB140 dl.4,0m + VRT ø250mm 2 KS
ZABETONOVÁNÍ VRTU min. 1,70m
ZEMNÍ TYČOVÁ KOTVA D32 dl.cca6,0m (kořen ø156mm, dl.4,0m)

MZ1.3 MIKROZÁPORA HEB140 dl.3,0m + VRT ø250mm 1 KS
ZABETONOVÁNÍ VRTU min. 1,45m

DŘEVĚNÉ PAŽINY TL. 80,0mm VKLÁDANÉ MEZI PŘÍRUBY HEB160

1/ TATO DOKUMENTACE SLOUŽÍ POUZE K VYBĚRU ZHOTOVITELE. PŘED REALIZACÍ JE NUTNÉ VYPRACOVAT DODAVATELSKOU DOKUMENTACI OPĚRNÉ STĚNY A MIKROZÁPOR.

BETON C30/37 – XC4, XF2 dle ČSN EN 206

NAVRHOVAL		VYPRACOVAL		<div>Zdeněk Vladyka</div> <div>Na Honech I, 5540, 760 05 - Zlín</div> <div>IČO - 76532232</div>				
ZDENĚK VLADYKA		ING. JIŘÍ ZÁBRANA						
INVESTOR	Město Nový Jičín, Masarykovo nám. 1/1, 741 01 Nový Jičín							
STAVBA	MÍSTNÍ KOMUNIKACE NA UL. U MLÝNA-DOLNÍ KONEC, NOVÝ JIČÍN			FORMÁT: 3 A4		ÚČEL: DUR+DSP+DPS		
				DATUM: 06/2023		ZAK.ČÍSLO: ZV 06-2023		
OBJEKT	SO 201 OPĚRNÁ ZEď			PROFESE: 10 KOMUNIKACE				
OBSAH	TVAR OPĚRNÉ STĚNY			MĚŘ.: 1:50		Č.v.: 06		Č.REVIZE: