


ŘEZ F - F

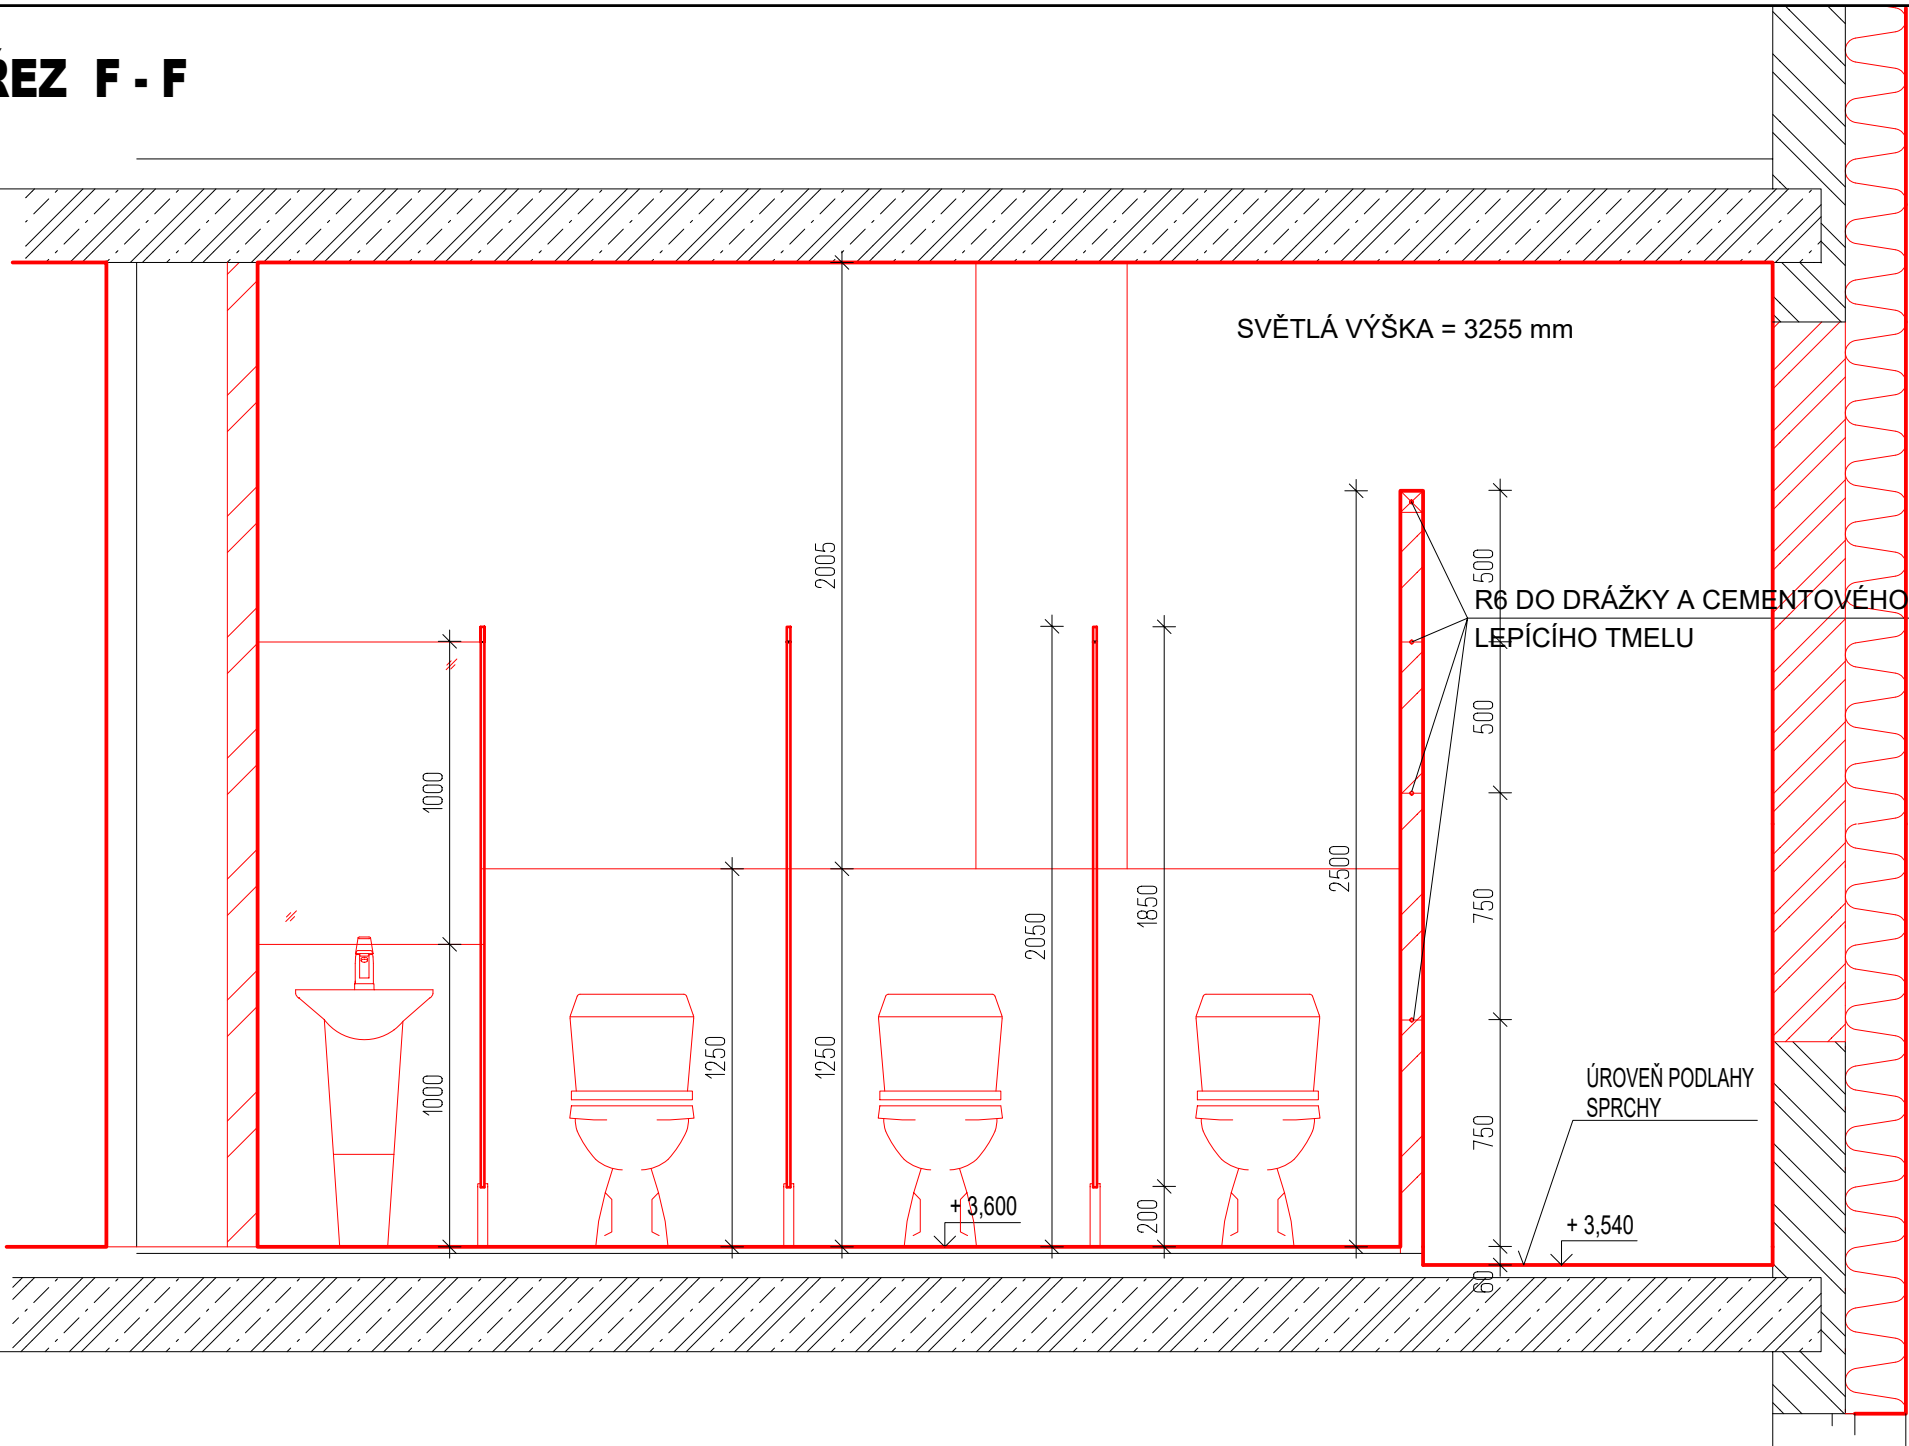

Vypracoval:	Ing. Dušan Gadas	ČÍSLO ZAKÁZKY:	24002	MĚŘÍTKO: 1:25	Gedes s.r.o. Nám. Osvobození 112 753 61 HRANICE IV - DRAHOTUŠE IČO: 27796612 Tel.: 0042 773 997 449 E-mail: dusan.gadas@gedes.cz		
Schválil:	Ing. Dušan Gadas	STUPEŇ:	DSP				
		x A4:	2				
Datum:	01/2024	KÓTOVÁNO:	mm				
Objednatel:	Město Nový Jičín, Masarykovo nám. 1/1 741 01 Nový Jičín						
Stavba :	REVITALIZACE ADMINISTRATIVNÍ BUDOVY SUVOROVOVA 1854/152 V NOVÉM JIČÍNĚ						
Část:	D.1.1. - Architektonicko - stavební řešení						
Katastrální území:	Nový Jičín - Dolní Předměstí p.č.st.1465 (707465)						
Název:	D.1.1. ŘEZ F - F´				Seznam příloh:		
					Č.výkresu:		
	D.1.1.				131		