




POHLED SEVERNÍ - BOURANÉ KONSTRUKCE

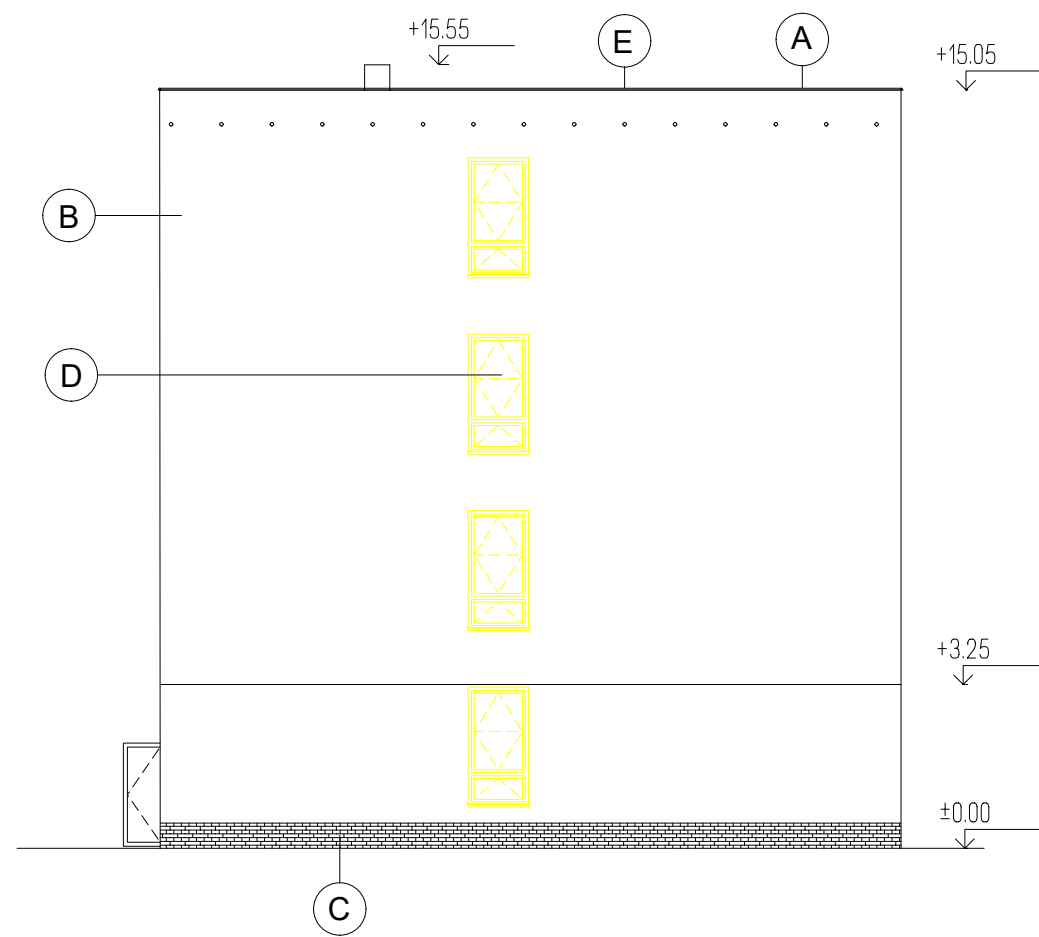


POHLED VÝCHODNÍ - BOURANÉ KONSTRUKCE

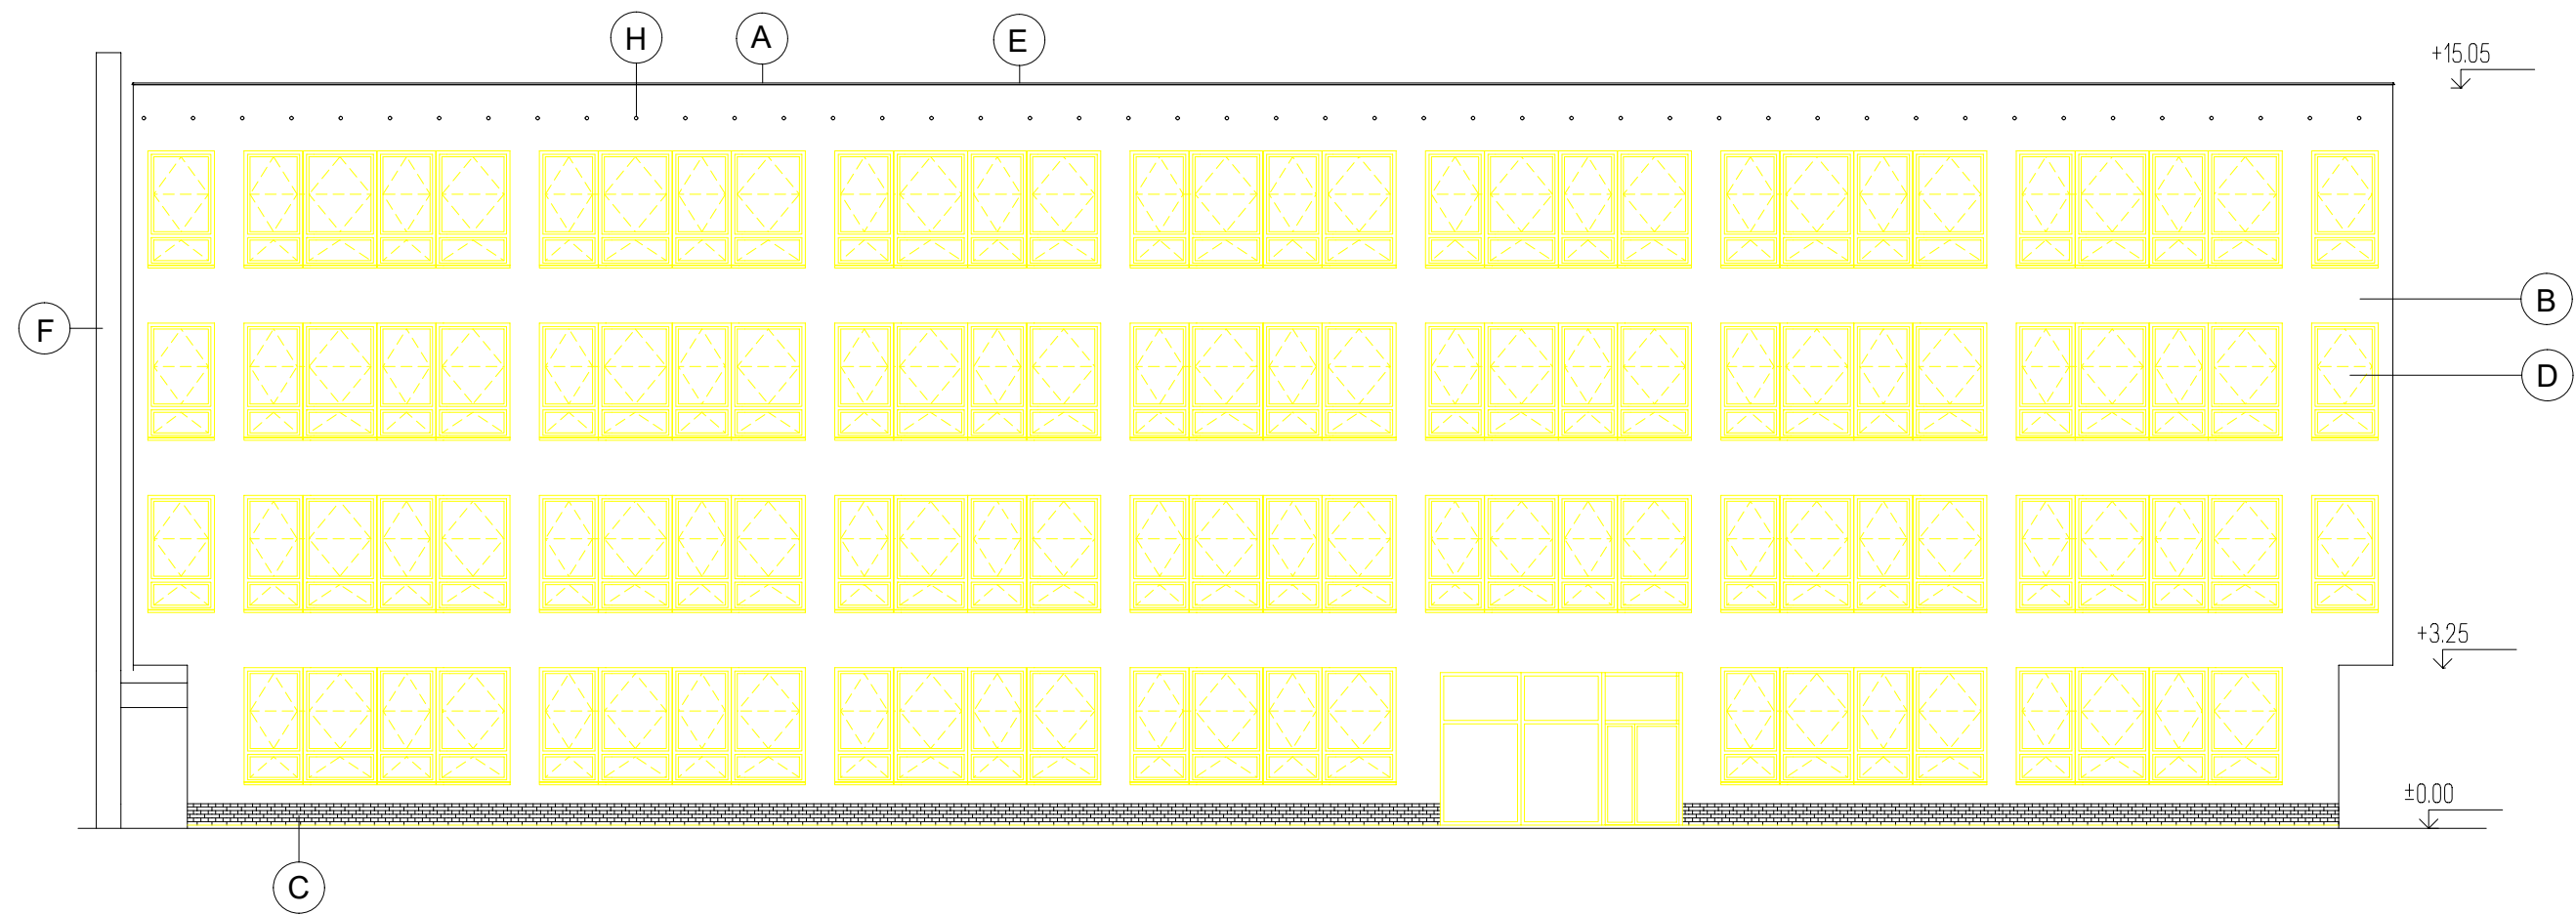

POHLED ZÁPADNÍ - BOURANÉ KONSTRUKCE

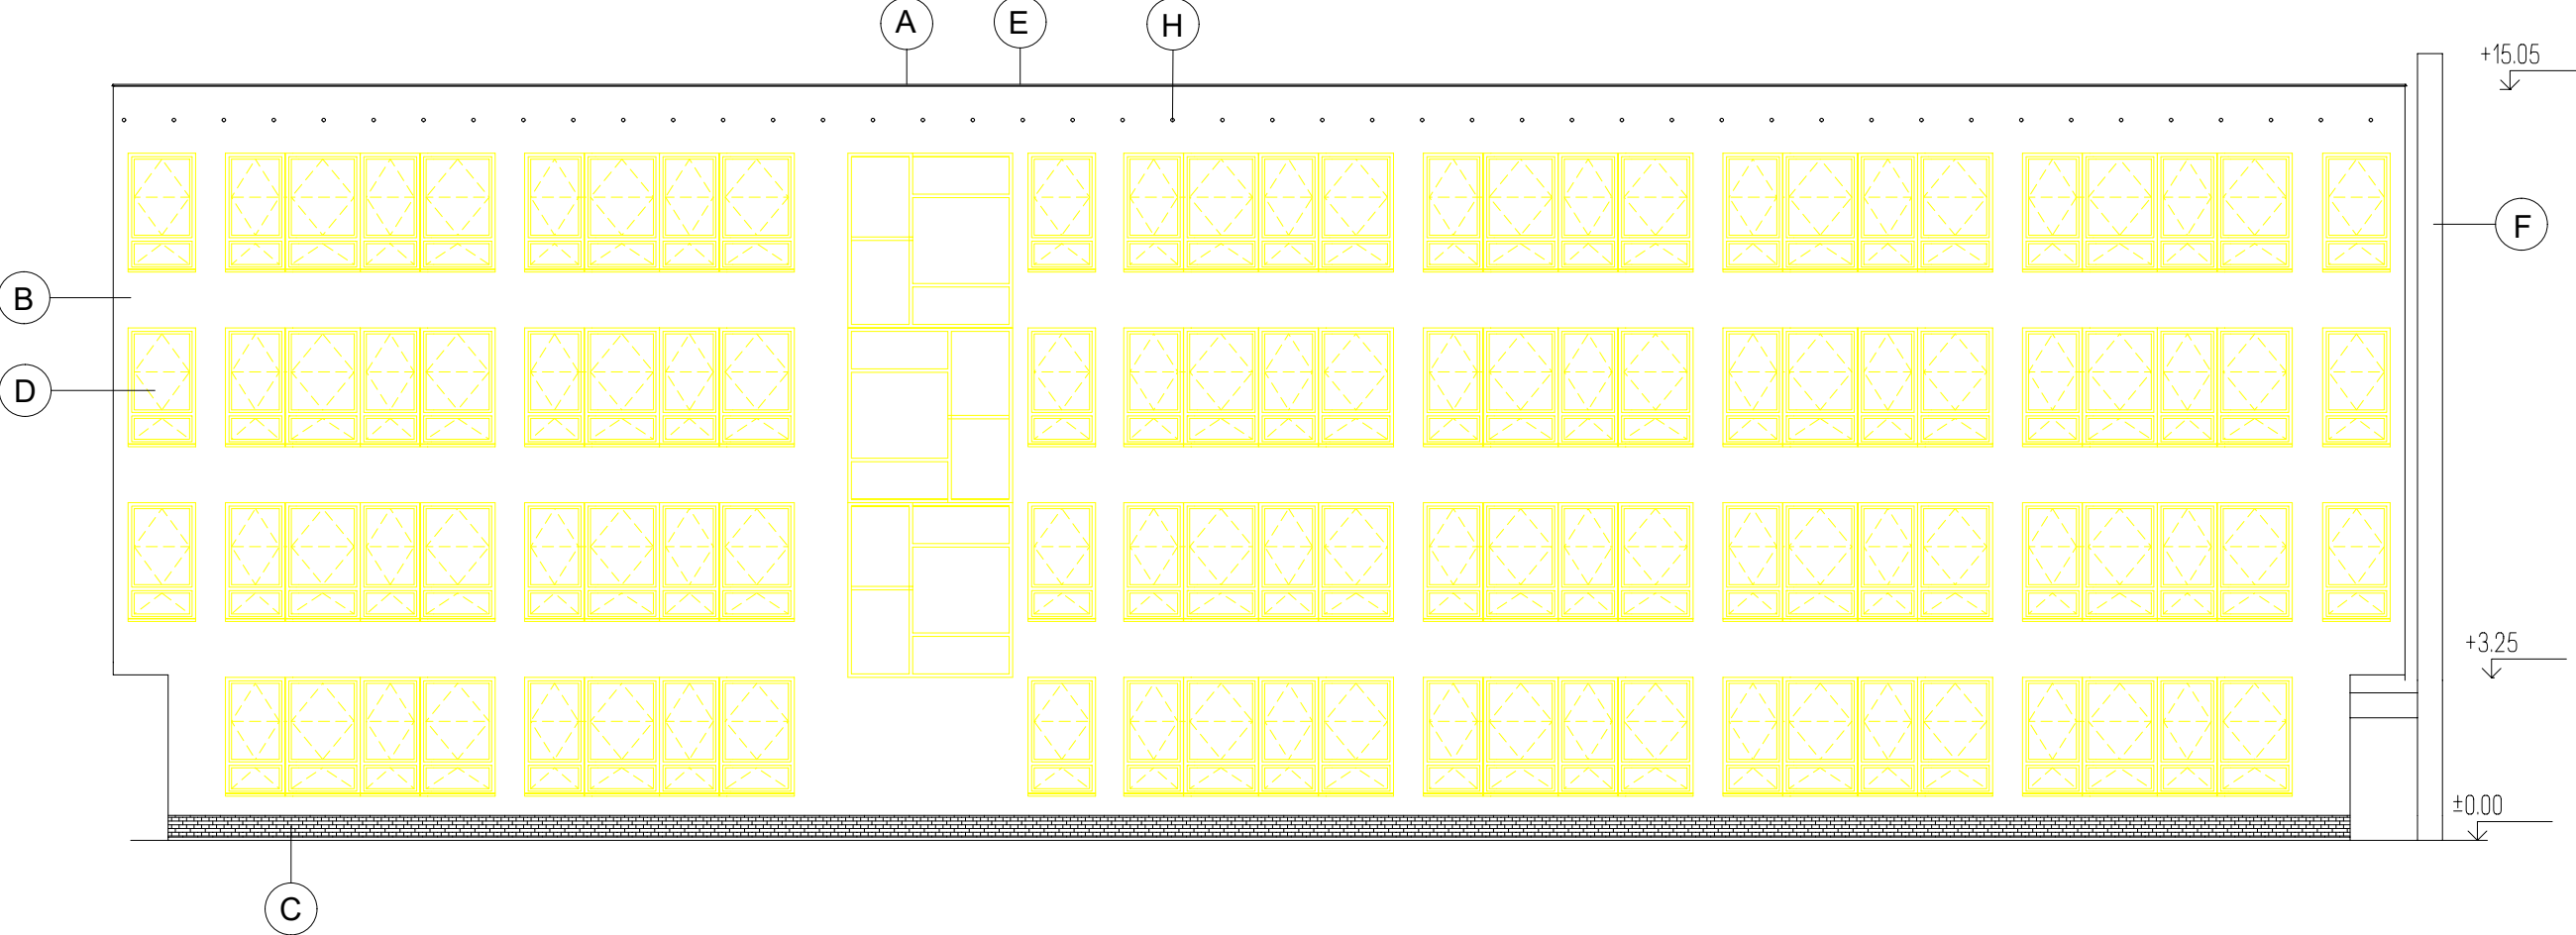

POHLED JIŽNÍ - BOURANÉ KONSTRUKCE

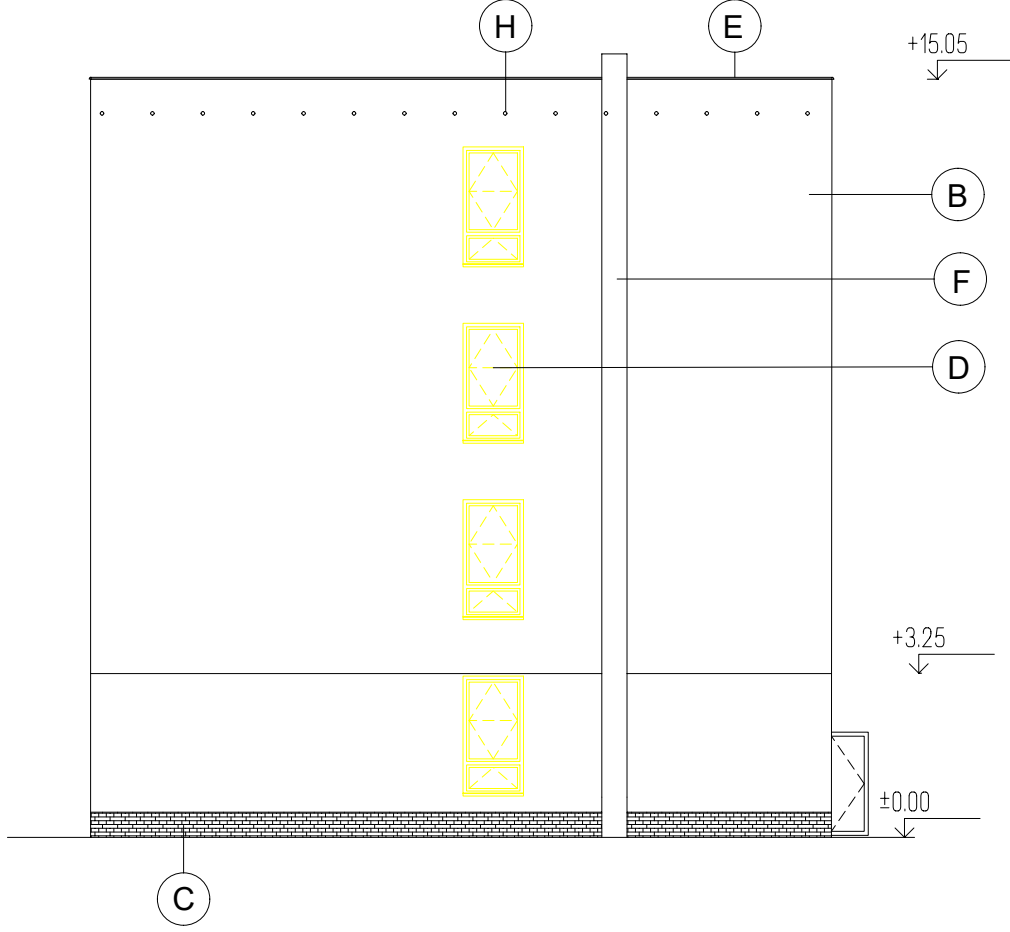

LEGENDA:

- (A) - STŘEŠNÍ KRYTINA Z AP S KAMENNÝM VSYPEM
(B) - FASÁDNÍ OMÍTKA BŘÍZOLIT ŠEDÝ
(C) - OBKLAD SOKLU KERAMICKÝMI GLAZOVANÝMI PÁSKY - KABŘINEC
(D) - DŘEVĚNÁ OKNA VE FASÁDĚ V BARVĚ BILÉ,DVOJSKLO, ŠROUBOVANÁ

- (E) - KLEMPÍRSKÉ VÝROBKY FeZn
(F) - PROVEDNÍ KOMÍNU FeZn PLECH
(H) - VĚTRACÍ MŘÍŽKA STŘEŠNÍHO NÁSYPU

Vypracoval:	Ing. Dušan Gadas	ČÍSLO ZAKÁZKY:	24002	MĚŘÍTKO:	1:150	Gedes s.r.o. Nám. Osvobození 112 753 61 HRANICE IV - DRAHOTUŠE IČO: 27796612 Tel.: 0042 773 997 449 E-mail: dusan.gadas@gedes.cz
Schválil:	Ing. Dušan Gadas	STUPĚŇ:	DSP			
		x A4:	4			
Datum:	01/2024	KÓTOVÁNO:	mm			
Objednatel:	Město Nový Jičín, Masarykovo nám. 1/1 741 01 Nový Jičín					
Stavba :	REVITALIZACE ADMINISTRATIVNÍ BUDOVY SUVOROVA 1854/152 V NOVÉM JIČÍNĚ					
Část:	D.1.1. - Architektonicko - stavební řešení					
Katastrální území:	Nový Jičín - Dolní Předměstí p.č.st.1465 (707465)					
Název:	POHLEDY - - BOURANÉ KONSTRUKCE V2				Seznam příloh:	
D.1.1.					Č.výkresu:	
					D.1.1.	107