



POHLED JIHOZÁPADNÍ

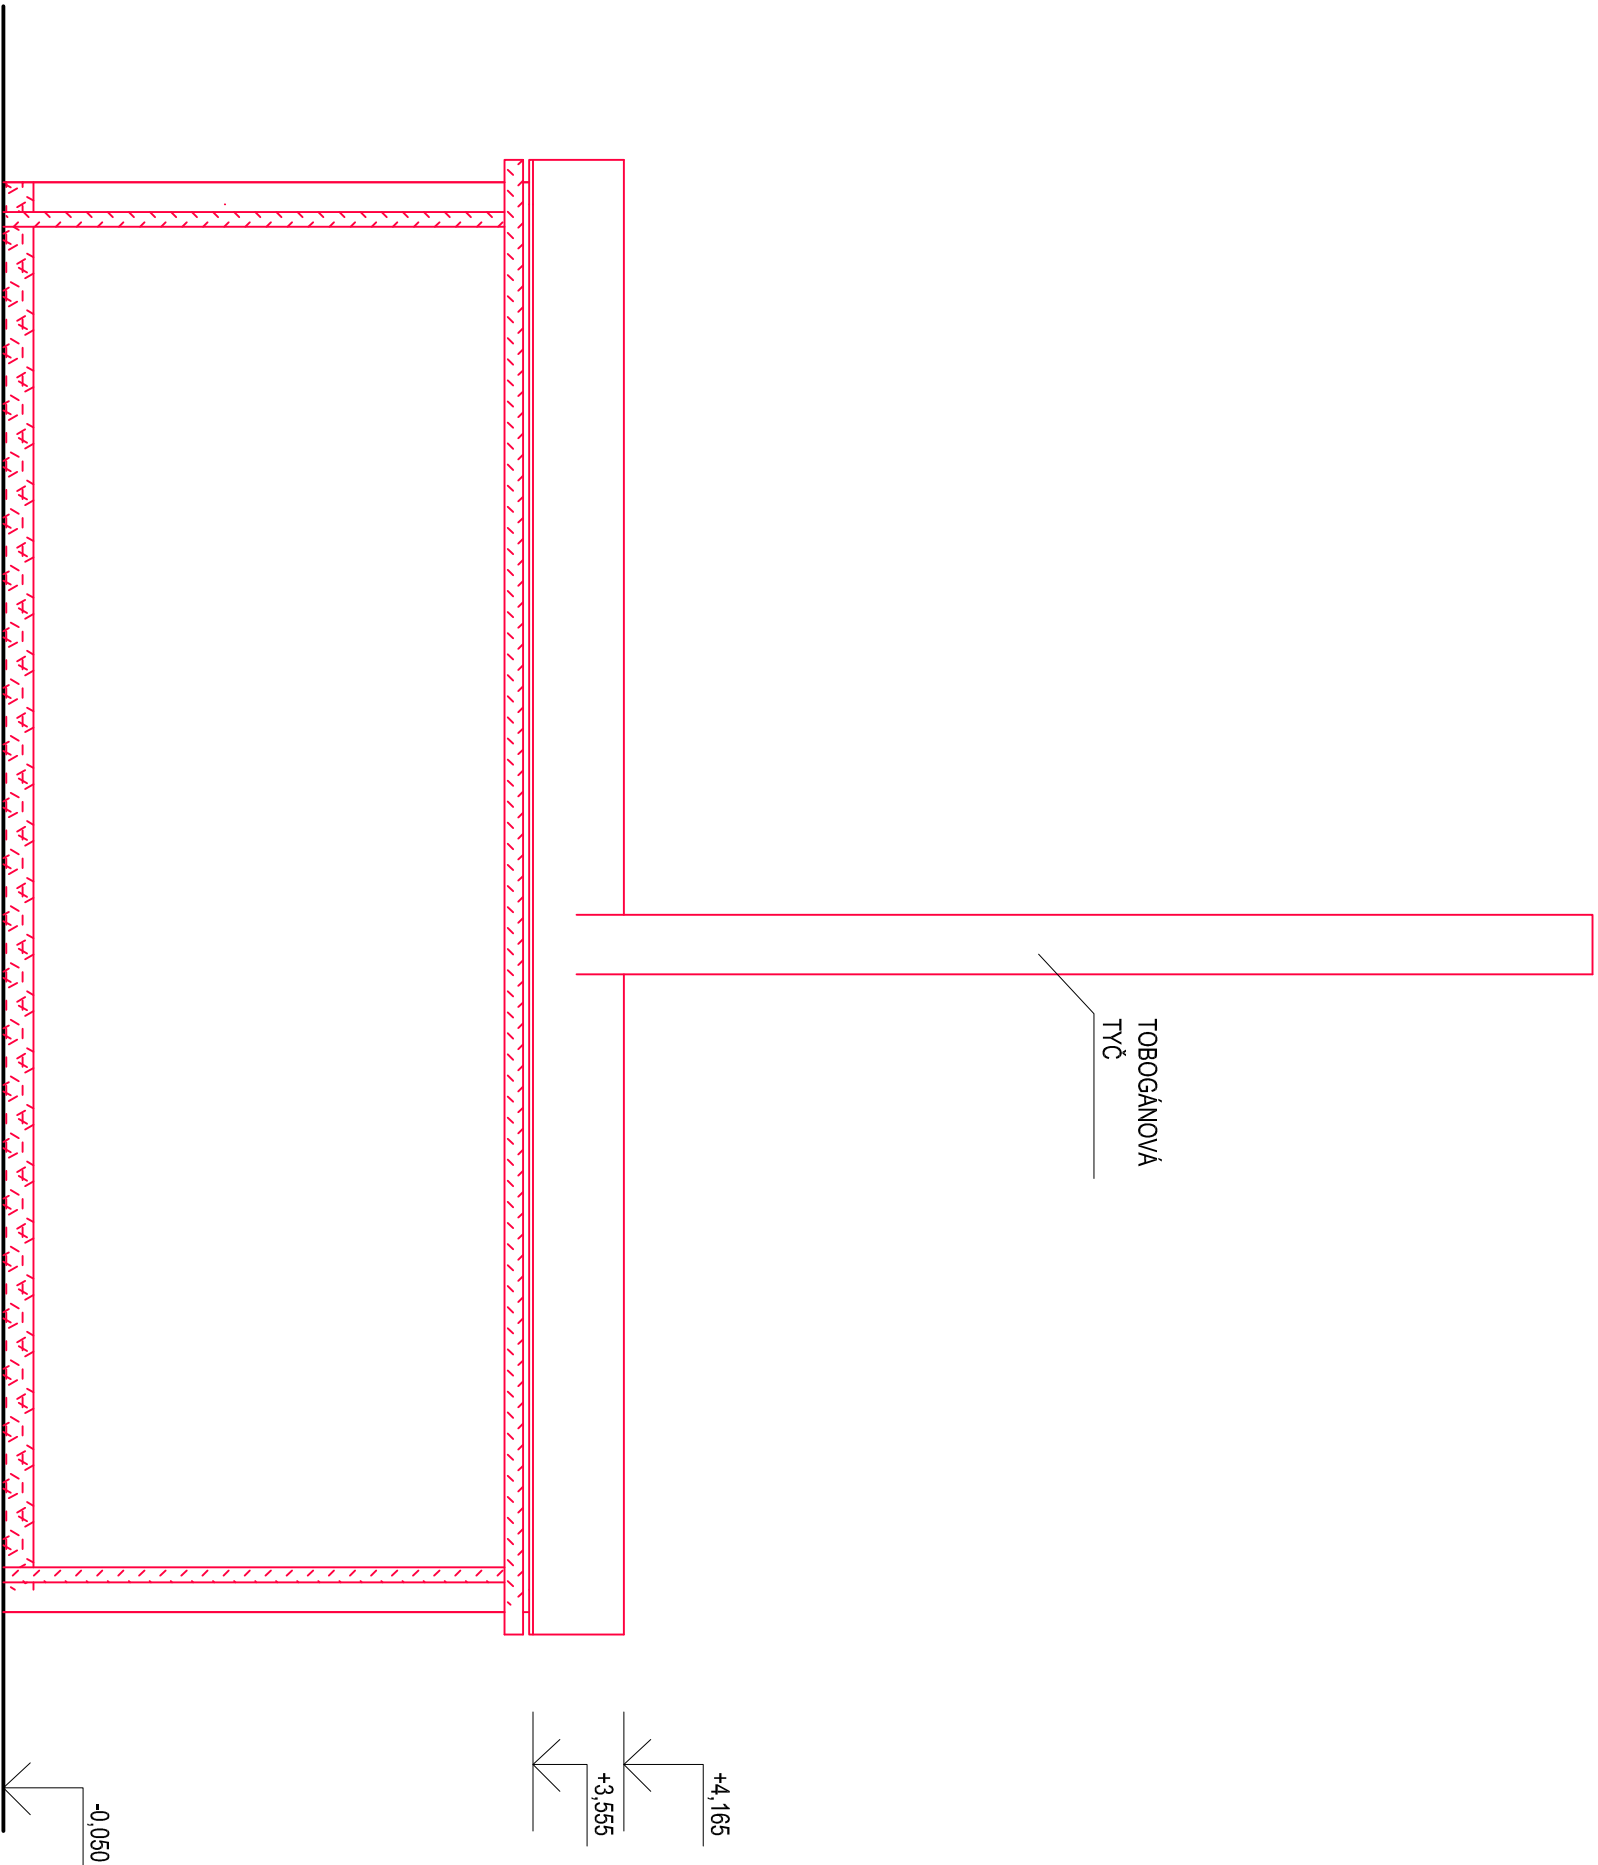

POHLED SEVEROVÝCHODNÍ

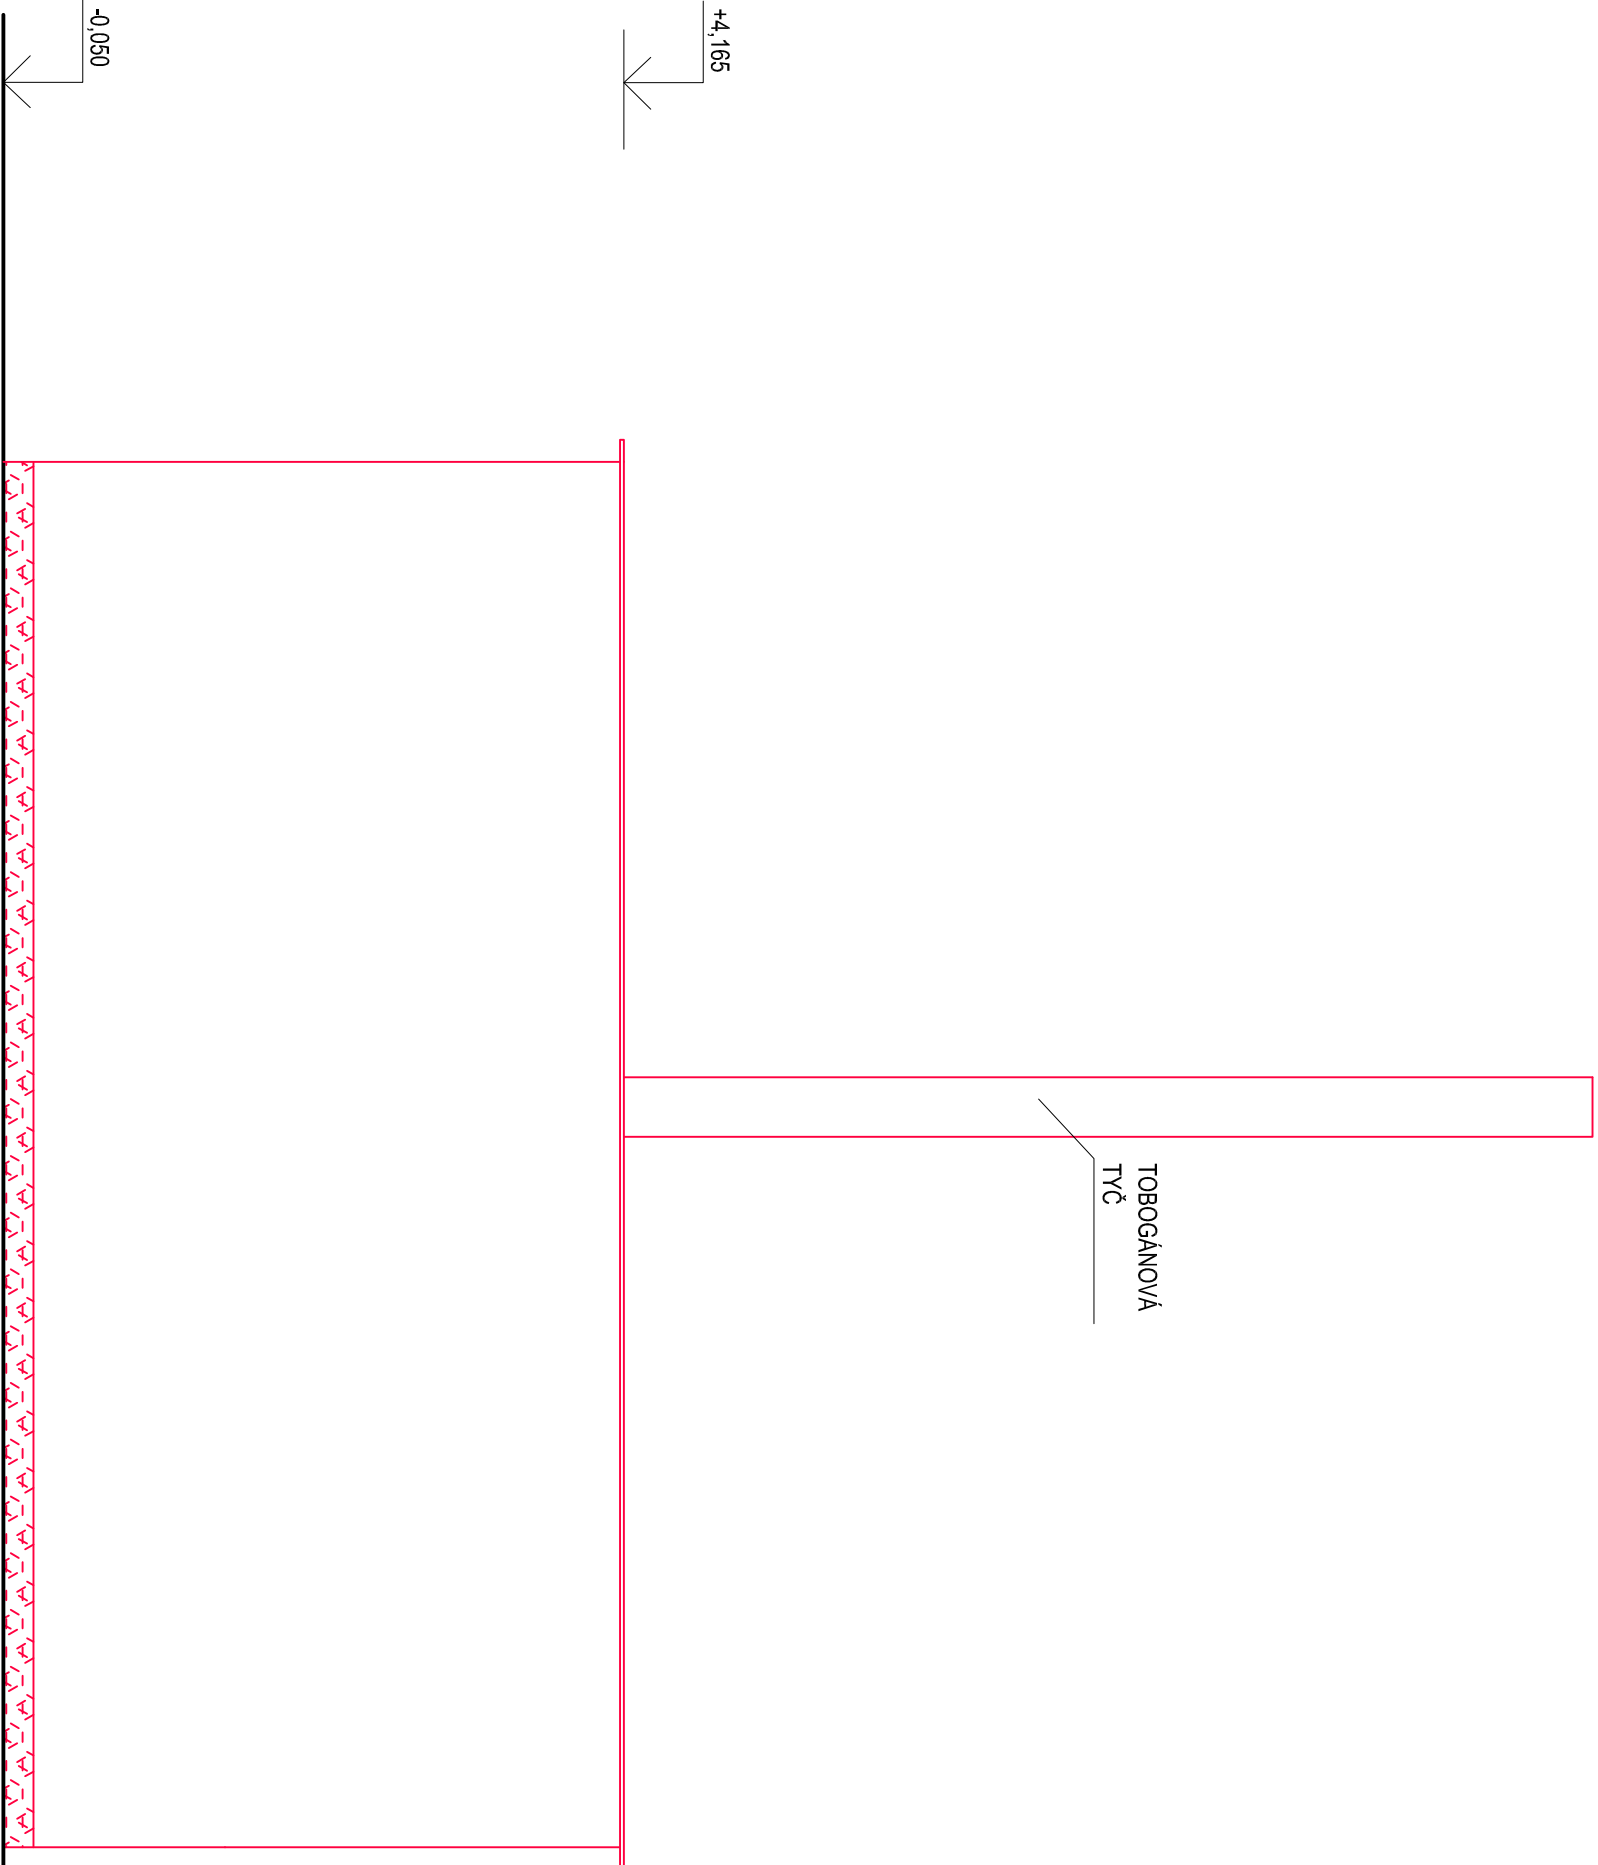

LEGENDA POVRCHŮ:

- Prodávané silikonové omítky
- Soklové omítky
- Opěchovací okapu

Projektant		Kontroloval		Zodp. projektant	
Ing. arch. Kristýna Vojtková		Michal Pavlek		Ing. Dalibor Hečko	
Investor		Město Nový Jičín, Masarykovo náměstí 1/1, 741 01		MP Pro s.r.o., IČ: 172455117 micha@mppro.cz mob.: +420 738 631 105	
Místo stavby		Plavecký bazén, ulice Novosady 10, Nový Jičín		Formát A2	
Akce		Plavecký bazén, ulice Novosady 10, Nový Jičín		Datum 11/2023	
Část D.1.1. Architektonicko-stavební řešení		REKONSTRUKCE VENKOVNÍHO BAZÉNU, ulice Novosady 10, Nový Jičín		Účel ZSPD	
				Č. zakázky NJ012023	
				Měřítko 1:50	
Obsah výkresu		Číslo paré		Č. výkresu	
POHLEDY NA TECHNOLOGICKOU BUDOVU - NOVÝ STAV				D.1.1.b - 111	