



POHLED SEVEROZÁPADNÍ

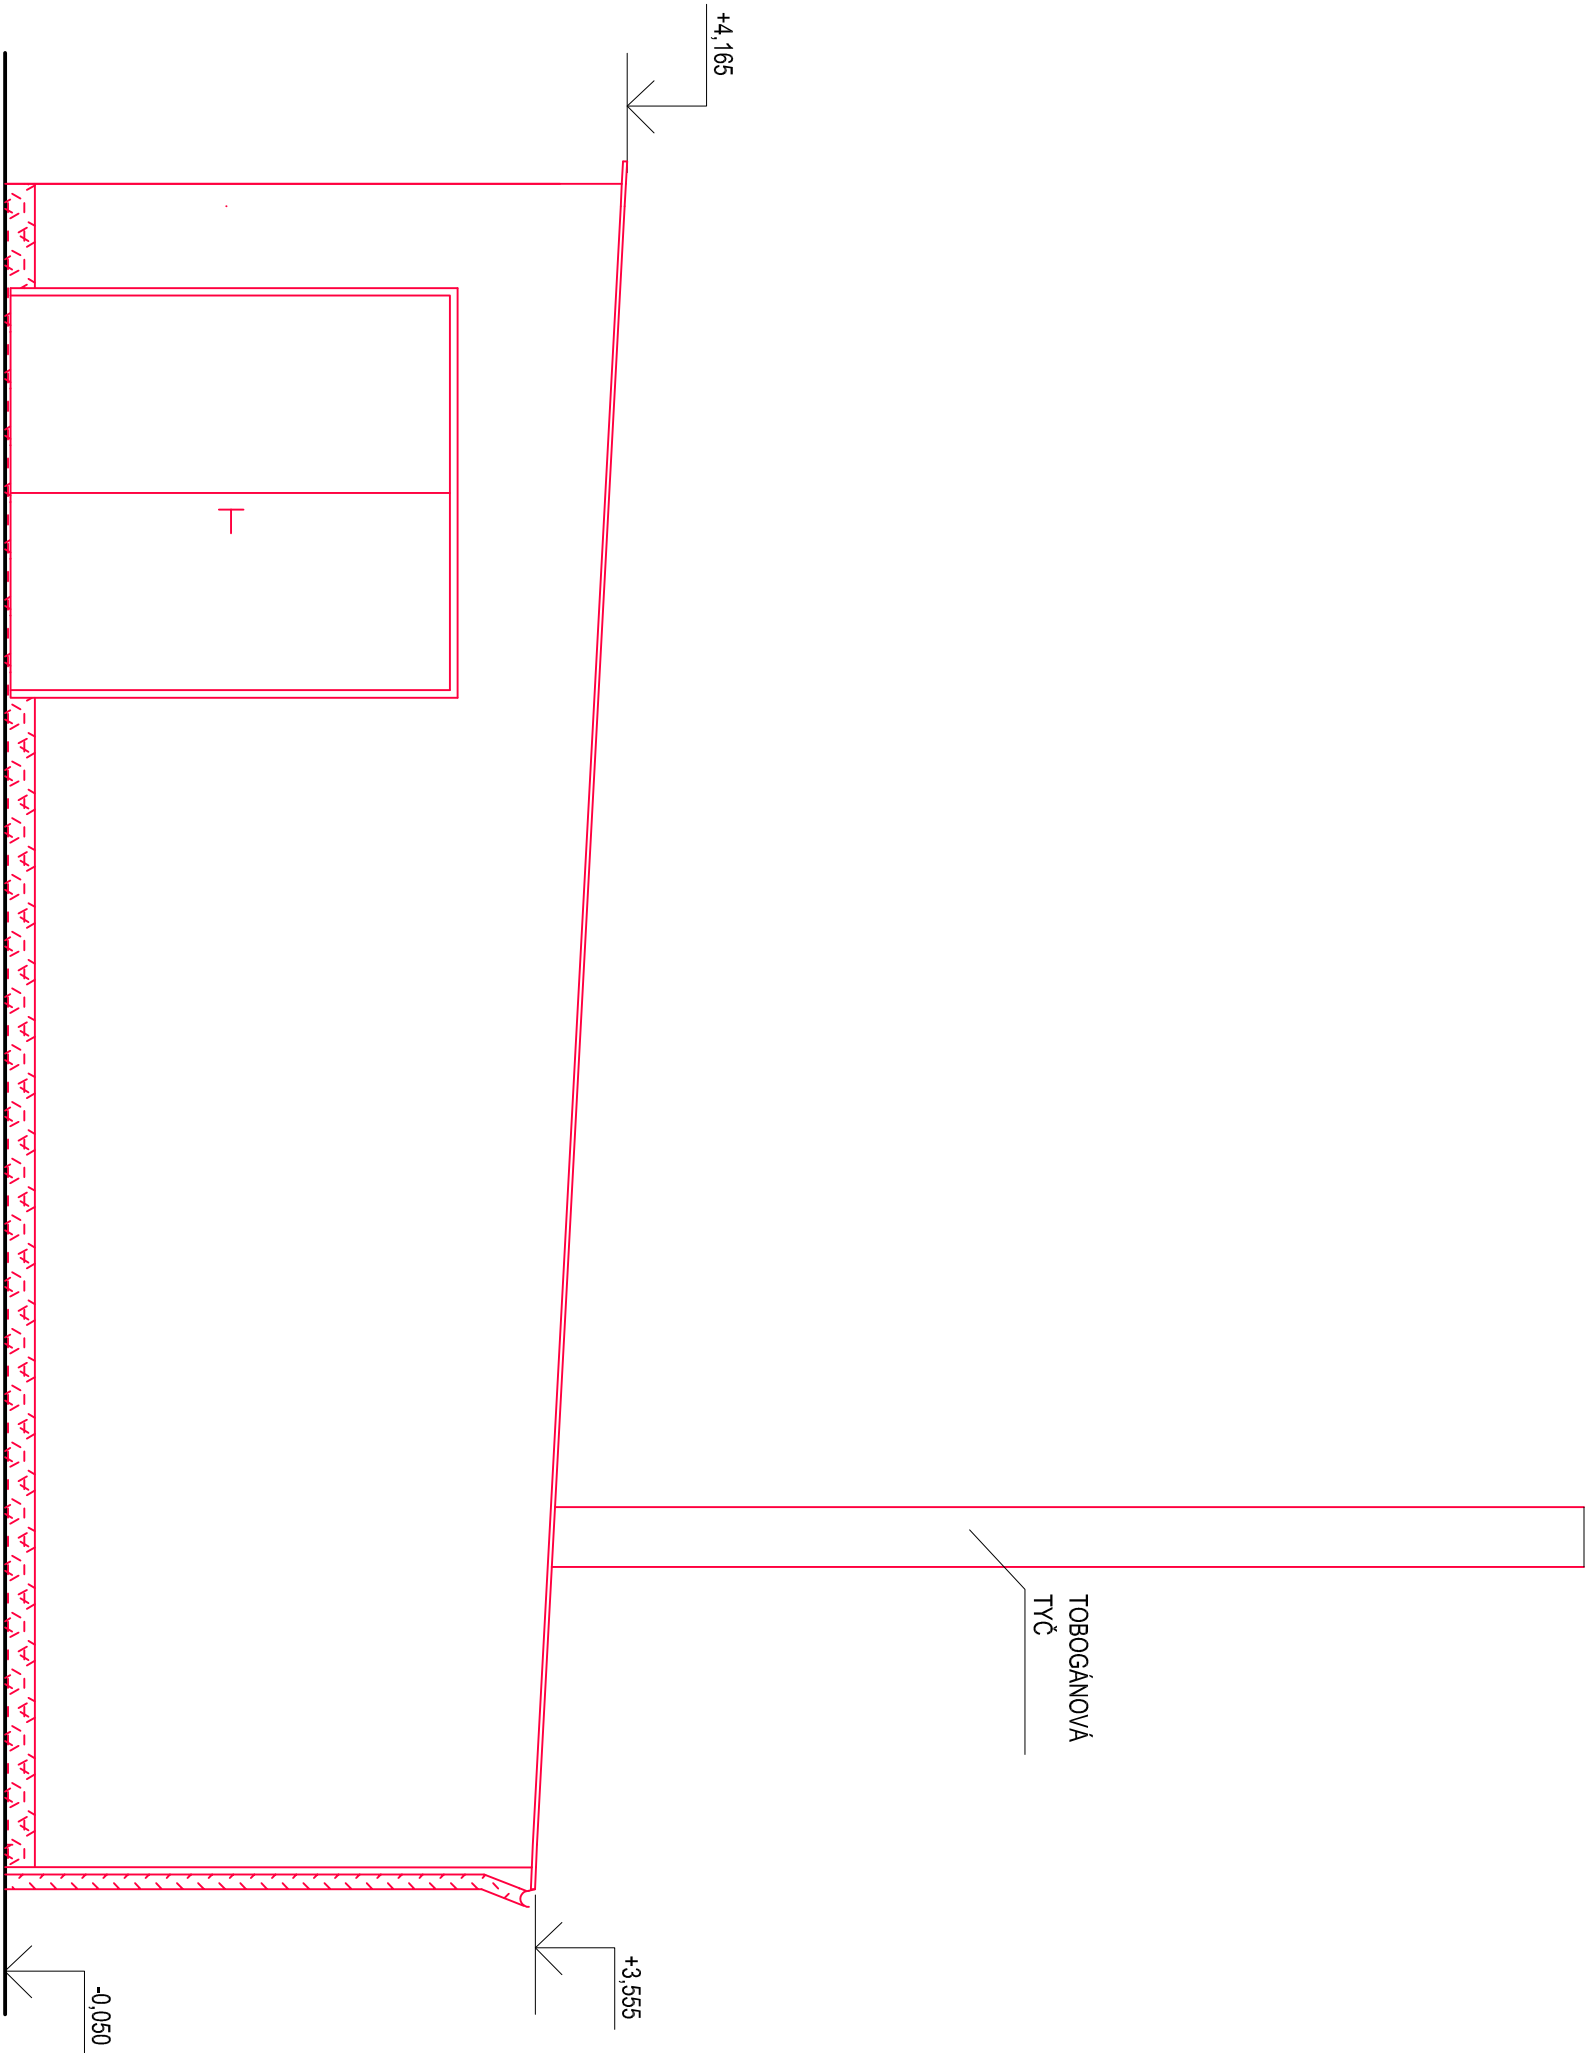

POHLED JIHOVÝCHODNÍ

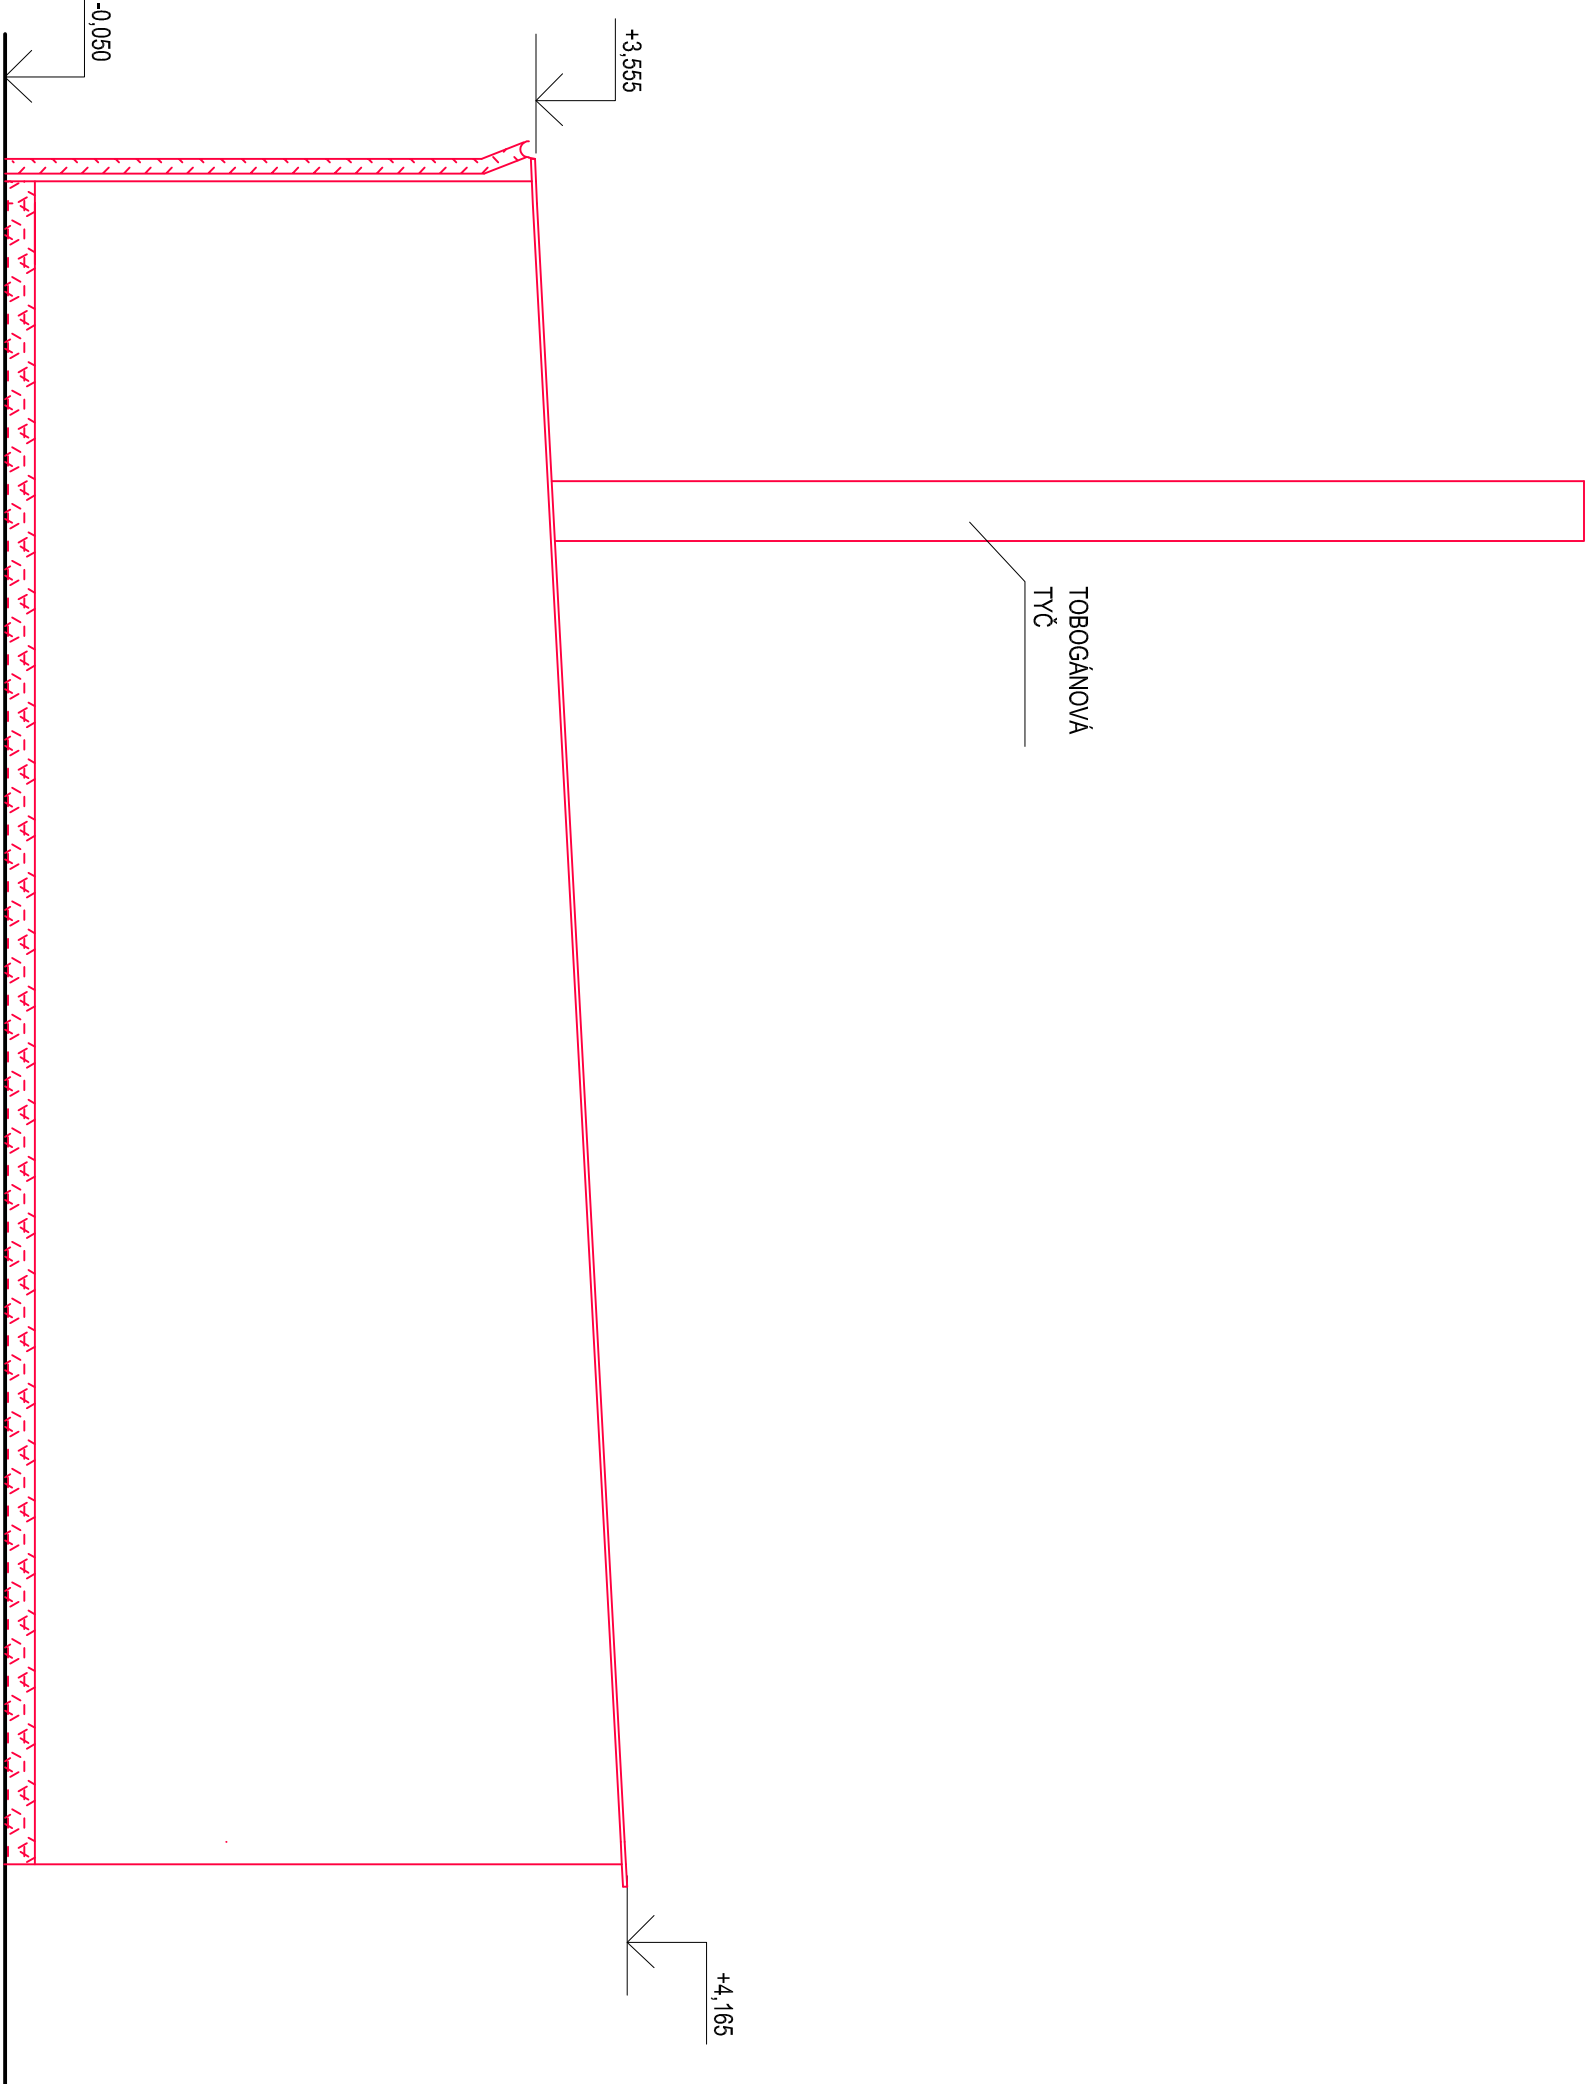

LEGENDA POVRCHŮ:

- Probarvené silikonové omítko
- Soklová omítko
- Oplechování okapu
- Garážová vrata – hliníková

Projektant	Kontroloval	Zodp. projektant
Ing. arch. Kristýna Vojtková	Michal Pavlek	Ing. Dalibor Hečko
Investor	Město Nový Jičín, Masarykovo náměstí 1/1, 741 01	
Místo stavby	Plavecký bazén, ulice Novosady 10, Nový Jičín	
Akce		
REKONSTRUKCE VENKOVNÍHO BAZÉNU, ulice Novosady 10, Nový Jičín		
Část	D.1.1. Architektonicko-stavební řešení	
Obsah výkresu		
POHLEDY NA TECHNOLOGICKOU BUDOVU - NOVÝ STAV		
MP Pro s.r.o. IČ 172455117 michal@mppro.cz mob.: +420 738 631 105		
Formát	A2	
Datum	11/2023	
Účel	ZSPD	
Č. zakázky	NJ01/2023	
Měřítko	1:50	
Číslo paré	Č. výkresu	
D.1.1.b - 110		