
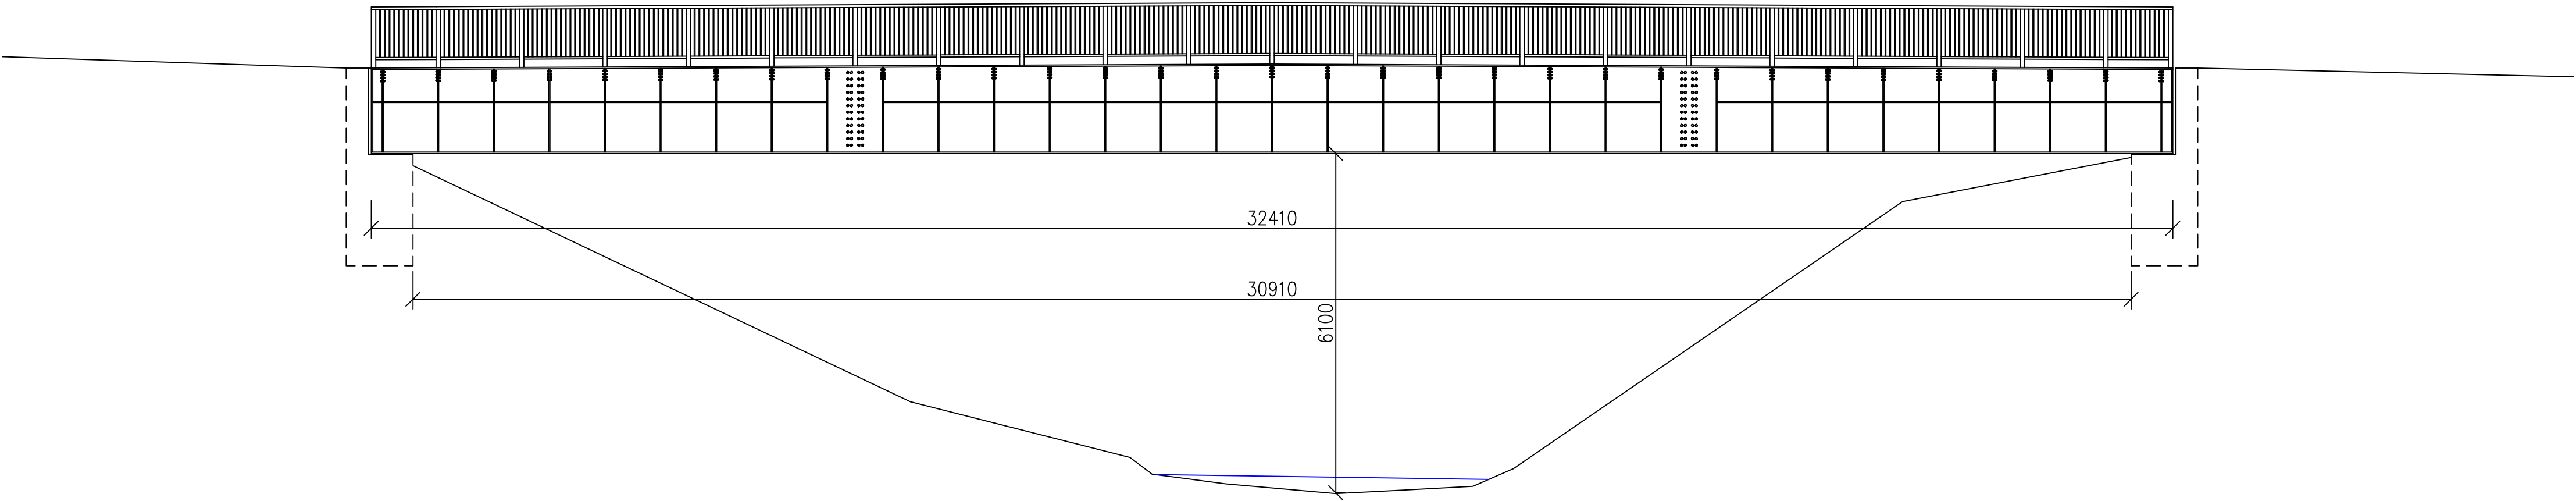


Pohled P1

Škola

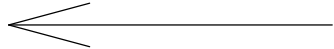

Vypracoval VSDS s.r.o.	Zodp. projektant Ing.ŠAFÁŘ Václav	Tech. kontrola		
Investor Město Nový Jičín			formát	A2
Akce Demolice lávky do areálu Střední školy technické a zemědělské, Žilina u Nového Jičína			datum	22.6.2023
			účel	
			č. zakázky	
			č. kopie	
			archivní č.	
Obsah výkresu Pohled P1– stávající stav			Měřítko 1:100	Č. výkresu D.1.2–2