




VYTYČOVACÍ VÝKRES
M 1:250

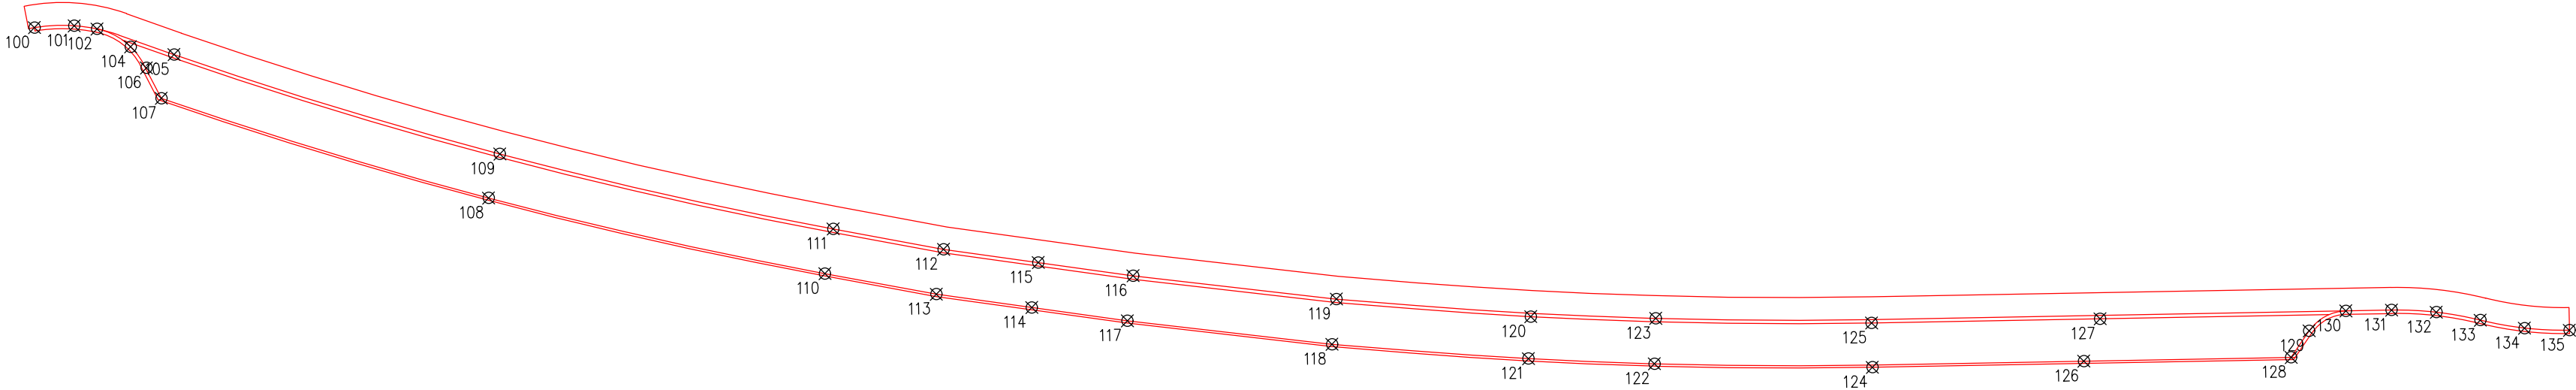

VYTYČOVACÍ BODY		
ČÍSLO BODU	SOUŘADNICE X	SOUŘADNICE Y
100	-493553.1116	-1126646.4516
101	-493552.6019	-1126648.1258
102	-493552.4895	-1126649.1357
104	-493552.8866	-1126650.7610
105	-493552.7459	-1126652.6997
106	-493553.6124	-1126651.6654
107	-493554.7472	-1126652.6312
108	-493555.4477	-1126667.6828
109	-493553.4473	-1126667.6819
110	-493555.0185	-1126682.8590
111	-493553.0228	-1126682.7277
112	-493552.6981	-1126687.6594
113	-493554.6906	-1126687.8382
114	-493554.2205	-1126692.0586
115	-493552.2316	-1126691.8477
116	-493551.7651	-1126696.0360
117	-493553.7502	-1126696.2814
118	-493552.5291	-1126705.2704
119	-493550.5518	-1126704.9678
120	-493549.1917	-1126713.4551
121	-493551.0069	-1126713.8123
122	-493549.8608	-1126719.2439
123	-493547.9090	-1126718.8077
124	-493547.6422	-1126728.5851
125	-493545.7615	-1126728.0700
126	-493545.0850	-1126737.5443
127	-493543.1021	-1126737.7806
128	-493542.6727	-1126746.3529
129	-493541.3468	-1126746.8318
130	-493540.0974	-1126748.1846
131	-493539.5654	-1126750.1270
132	-493539.1708	-1126752.0584
133	-493539.0329	-1126754.0248
134	-493538.8939	-1126755.9985
135	-493538.4964	-1126757.9367

SOUŘADNICOVÝ SYSTÉM: JTSK
VÝŠKOVÝ SYSTÉM: Balt p.v.
POLOHA STÁVAJÍCÍCH INŽENÝRSKÝCH SÍTÍ JE INFORMATIVNÍ

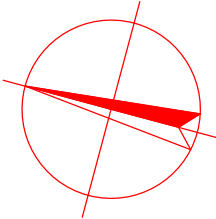

VYPRACOVAL:	ZODP.PROJEKT.	KRESLIL:	VED.PROJEKCE	NELL PROJEKT s. r. o. Kvítková 3687 760 01 Zlín	
Ing. Aleš Trněný	Ing. Karel Kuchař	Ing. Aleš Trněný	Zuzana Kuchařová		
KRAJ: MORAVSKOSLEZSKÝ		K. Ú.: NOVÝ JIČÍN- DOLNÍ PŘEDMĚSTÍ		FORMÁT	4xA4
STAVEBNÍK: MĚSTO NOVÝ JIČÍN				DATUM	11/2022
AKCE: PARKOVIŠTĚ NA UL. DLOUHÁ (PODÉL KOMUNIKACE VLEVO NAHORU) V NOVÉM JIČÍNĚ				STUPEŇ	DUSP, PDPS
				ZAKÁZK. ČÍSLO	-/2022
OBSAH: VYTYČOVACÍ VÝKRES					
				MĚŘÍTKO: 1:250	ČÍSLO VÝKRESU D.1.1.2.c.