
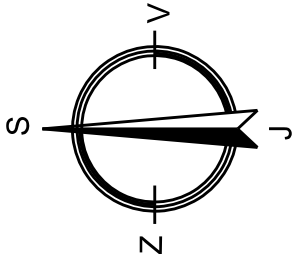


LEGENDA STÁVAJÍCÍCH SÍTÍ

- JEDNOTNÁ KANALIZACE - SMVAK OSTRAVA a.s.
- VODOVOD - SMVAK OSTRAVA a.s.
- PODZEMNÍ VEDENÍ VEŘEJNÉHO OSVĚTLENÍ - TECHNICKÉ SLUŽBY MĚSTA NOVÉHO JIČÍNA p.o.
- PLYNOVOD NTL - GASNET s.r.o.
- PODZEMNÍ VEDENÍ NN - ČEZ DISTRIBUCE a.s.
- TEPLOVOD - VEOLIA ENERGIE ČR a.s.
- DEŠŤOVÁ KANALIZACE - MĚSTO NOVÝ JIČÍN
- PŘÍPOJKY ULIČNÍCH VPUSTÍ - PŘEDPOKLÁDANÝ PRŮBĚH

LEGENDA

- ODSTRANĚNÍ PLOCHY PRO KONTEJNERY Z BETONOVÉ SKLADEBNÉ DLAŽBY VČETNĚ PODKLADNÍCH VRSTEV - 46 m²
(36 m² ČERVENÉ DLAŽBY BUDE NA STAVBĚ ZNOVU POUŽITO)
- ODSTRANĚNÍ BETONOVÉ SKLADEBNÉ DLAŽBY CHODNÍKU PRO PŘEDLAŽDĚNÍ - 19 m²
- ODSTRANĚNÍ STÁVAJÍCÍ ZÍDKY PRO ZAKRYTÍ KONTEJNERŮ VÝŠKY 1,75 m VČETNĚ ZÁKLADU - 12 m

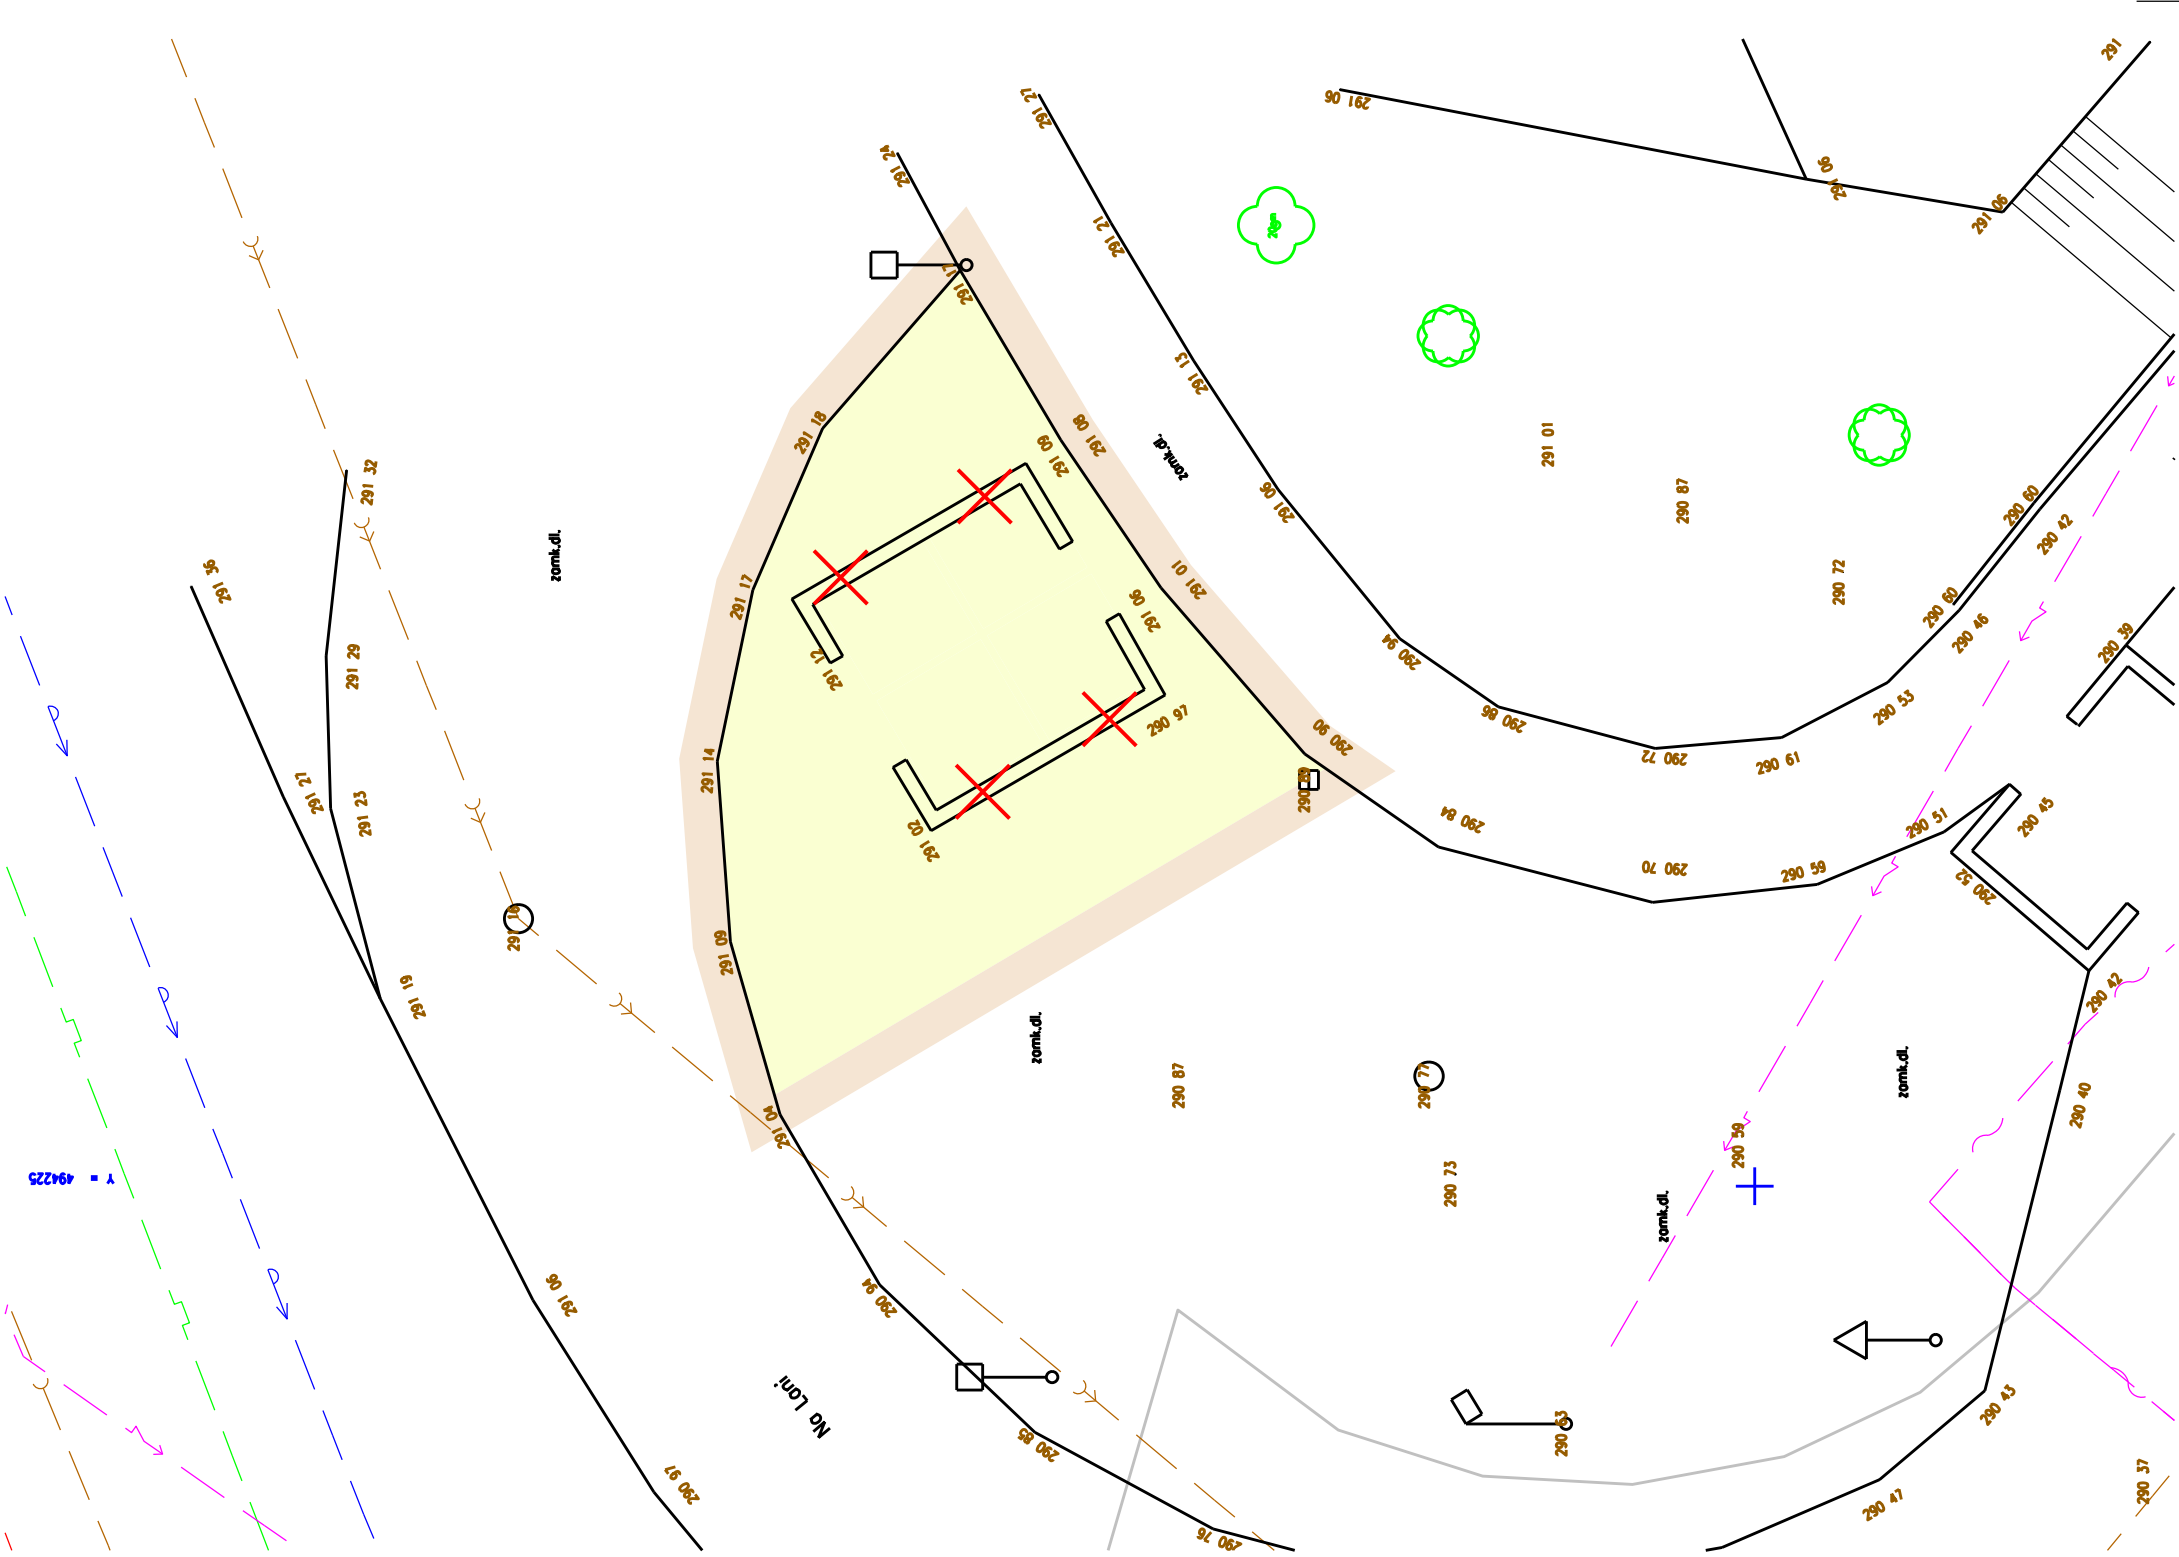

POZN.: VÝKOPY PRO POLOPDZEMNÍ KONTEJNERY VIZ VÝKRESY Č. D.1.b.3 A D.1.b.4

DOKUMENTACE PRO VYDÁNÍ SPOLEČNÉHO POVOLENÍ STAVBY
V ROZSAHU DOKUMENTACE PRO PROVÁDĚNÍ STAVBY

VEDOUČÍ PROJEKTU ing. PETR BYSTRICKÝ		PROJ. PROFESE ing. PETR BYSTRICKÝ	VYPRACOVAL Ing. JAN PROVAZNIK
INVESTOR: Město Nový Jičín Masarykovo nám. 1/1, 741 01 Nový Jičín			
PROJEKTANT: KAPEGO projekt s.r.o., 28. října 1142/168, OSTRAVA			
NÁZEV AKCE: Podzemní kontejnery v Novém Jičíně I. etapa (rok 2023) - stanoviště Na Lani 228			
PŘÍPRAVA ÚZEMÍ			
KAPEGO		DATUM	05/2024
PROJEKT S.R.O.		STUP. P. D.	DŮR+DSP, DPS
		ČÍS. ZAK.	
		FORMÁT	2 x A4
		MĚŘITKO	Č. VÝKRESU
		1:100	D.1.b.1