


VZOROVÝ ŘEZ POLOPODZEMNÍHO KONTEJNERU

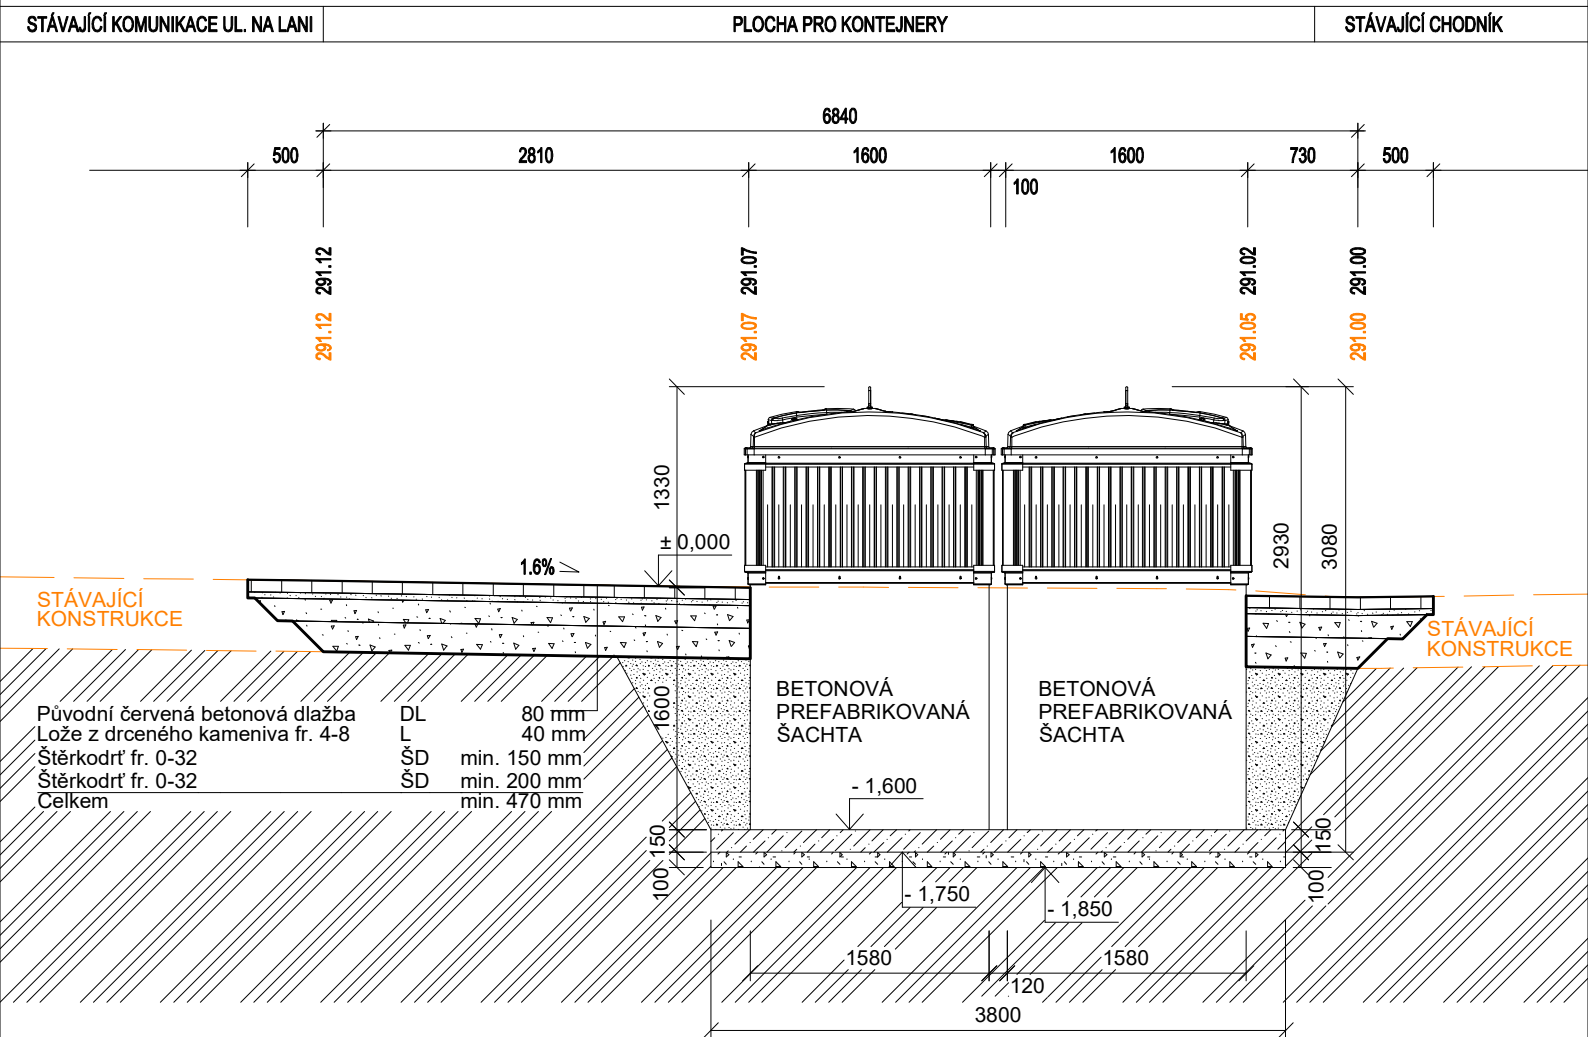

LEGENDA

- Beton s výztuží (1 x kari 6/100/100)
- Štěrkový podsyp kontejnerů fr. 0-16 mm, tl. 100 mm
- Štěrkopískový zásyp kontejnerů

DOKUMENTACE PRO VYDÁNÍ SPOLEČNÉHO POVOLENÍ STAVBY  
V ROZSAHU DOKUMENTACE PRO PROVÁDĚNÍ STAVBY

VEDOUCÍ PROJEKTU	PROJ. PROFESE	VYPRACOVAL	KAPEGO PROJEKT S.R.O.	
ing. PETR BYSTRICKÝ	ing. PETR BYSTRICKÝ	Iveta Chobotová		
INVESTOR: Město Nový Jičín Masarykovo nám. 1/1, 741 01 Nový Jičín				
PROJEKTANT: KAPEGO projekt s.r.o., 28. října 1142/168, OSTRAVA				
NÁZEV AKCE:  Podzemní kontejnery v Novém Jičíně I. etapa (rok 2023) - stanoviště Na Lani 228			DATUM	04/2024
			STUP.P.D.	DŮR+DSP, DPS
			ČÍS.ZAK.	
ŘEZ POLOPODZEMNÍHO KONTEJNERU			FORMÁT	1 x A4
			MĚŘÍTKO 1:50	Č.VÝKRESU D.1.b.4