



VZOROVÝ ŘEZ POLOPODZEMNÍHO KONTEJNERU

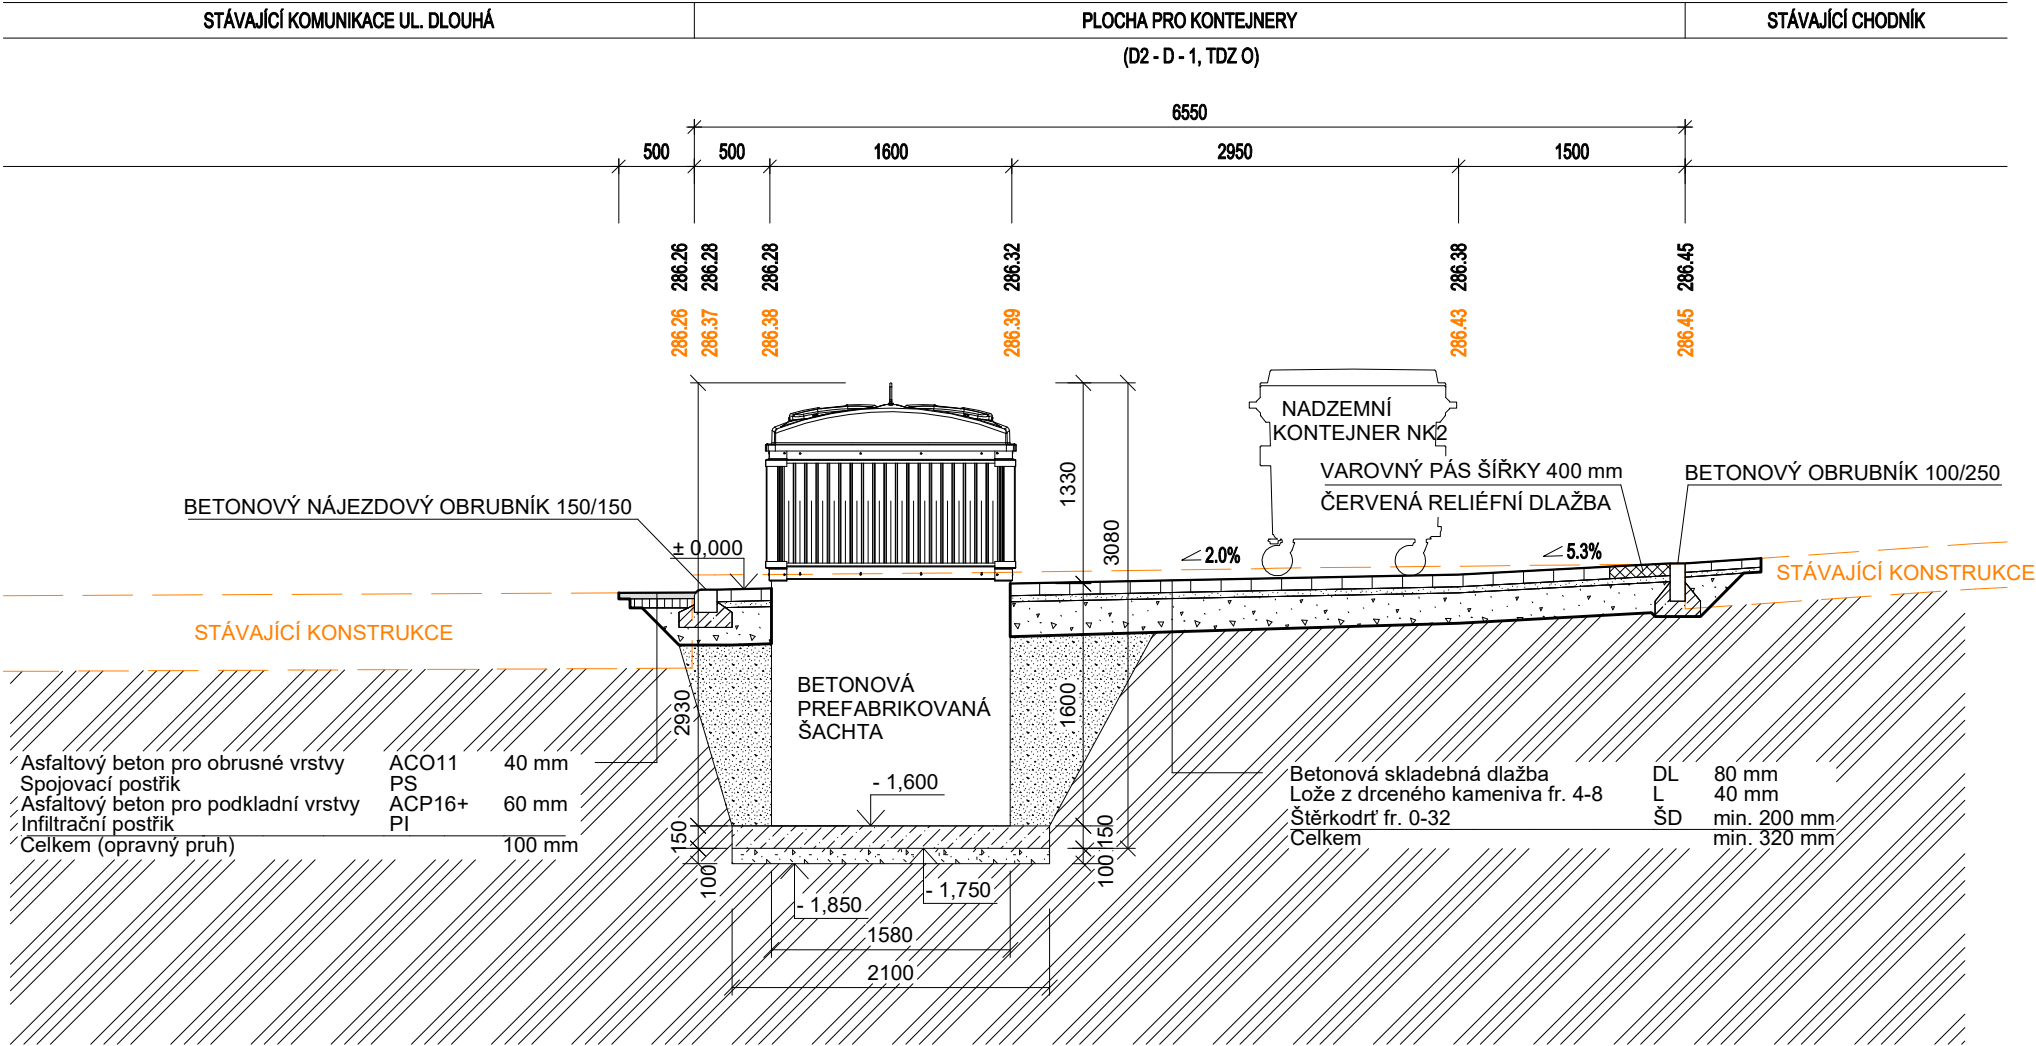

LEGENDA

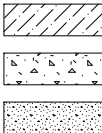

- Beton s výztuží (1 x kari 6/100/100)
- Štěrkový podsyp kontejnerů fr. 0-16 mm, tl. 100 mm
- Štěrkopískový zásyp kontejnerů

DOKUMENTACE PRO VYDÁNÍ SPOLEČNÉHO POVOLENÍ STAVBY  
V ROZSAHU DOKUMENTACE PRO PROVÁDĚNÍ STAVBY

VEDOUČÍ PROJEKTU ing. PETR BYSTRICKÝ		PROJ. PROFESE ing. PETR BYSTRICKÝ		VYPRACOVAL Iveta Chobotová			
INVESTOR: Město Nový Jičín Masarykovo nám. 1/1, 741 01 Nový Jičín							
PROJEKTANT: KAPEGO projekt s.r.o., 28. října 1142/168, OSTRAVA							
<div>NÁZEV AKCE:</div> <div>Podzemní kontejnery v Novém Jičíně I. etapa (rok 2023) - stanoviště Dlouhá 1</div>						KAPEGO	
						PROJEKT S.R.O.	
						DATUM	04/2024
						STUP.P.D.	DÚR+DSP, DPS
<div>ŘEZ POLOPODZEMNÍHO KONTEJNERU</div>						ČÍS.ZAK.	
						FORMÁT	2 x A4
						MĚŘÍTKO 1:50	Č.VÝKRESU D.1.b.4