

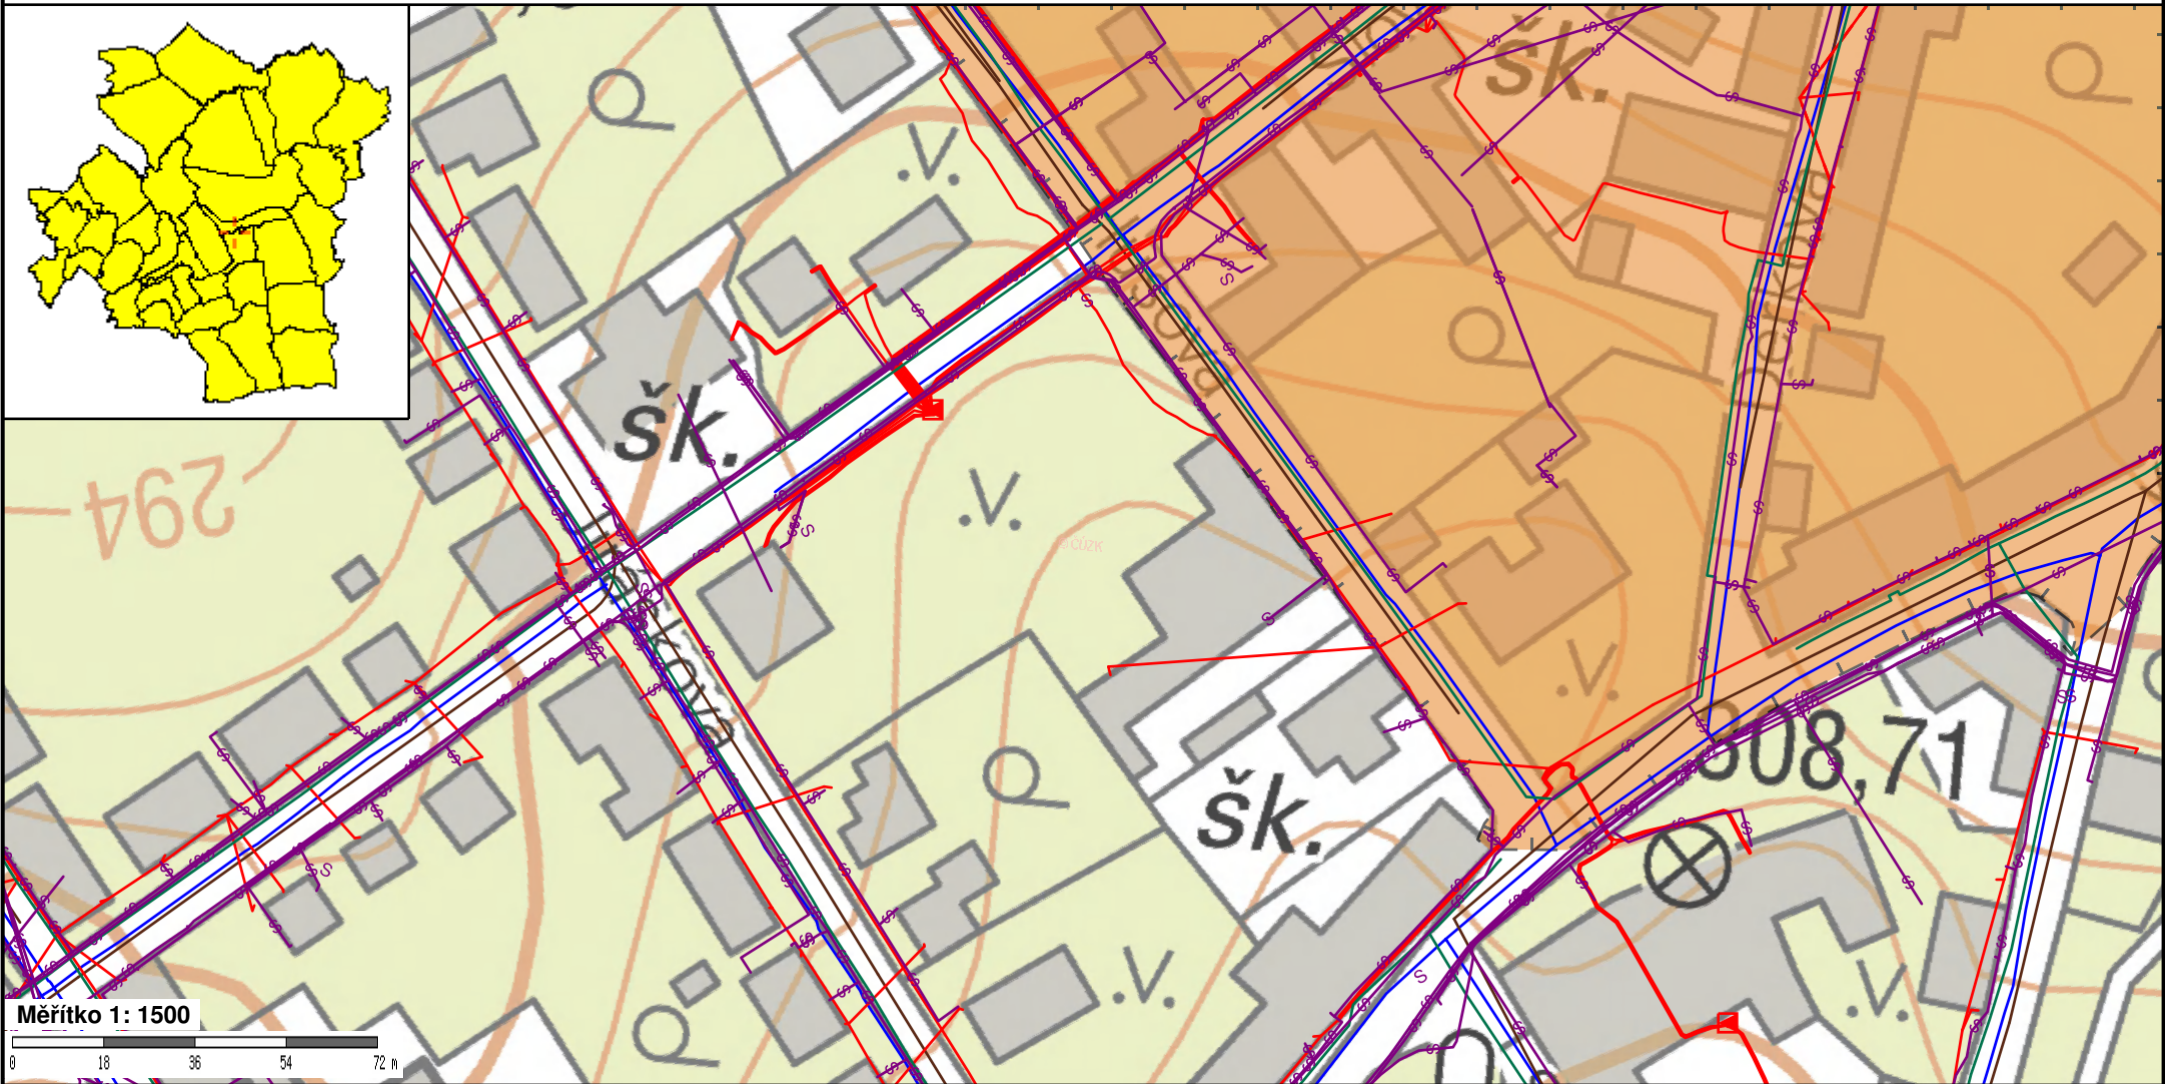


ÚAP ORP Nový Jičín

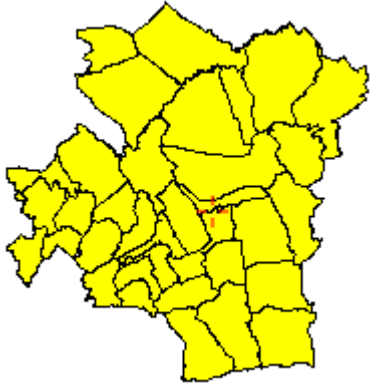

Měřítko 1: 1500

 

5a památková rezervace

- památková rezervace
- OP památkové rezervace

68 vodovodní řady

vodovodní řad

- stav
- návrh
- úz. rezerva ZUR

70 kanalizační stoky

- kanalizační stoka
- stav

- návrh

72 elektrické stanice vč. OP

elektrická stanice

- stav
- návrh
- stav

ÚAP ORP Nový Jičín



návrh

73 elektrické vedení vč. OP

elektrické vedení do 1 kV (NN)



stav



návrh


elektrické vedení nad 1 kV (VN,VVN,ZVN) a
nerozlišené



stav



návrh

 koridor/úz. rezerva ZÚR

75 plynovody vč. OP a BP

plynovod



stav



návrh

 koridor záměru NET4GAS

 koridor ZÚR

82a elektronické komunikace - objekty



komunikační zařízení

82a elektronické komunikace - vedení

komunikační vedení



stav



návrh