




POHLED ZÁPADNÍ

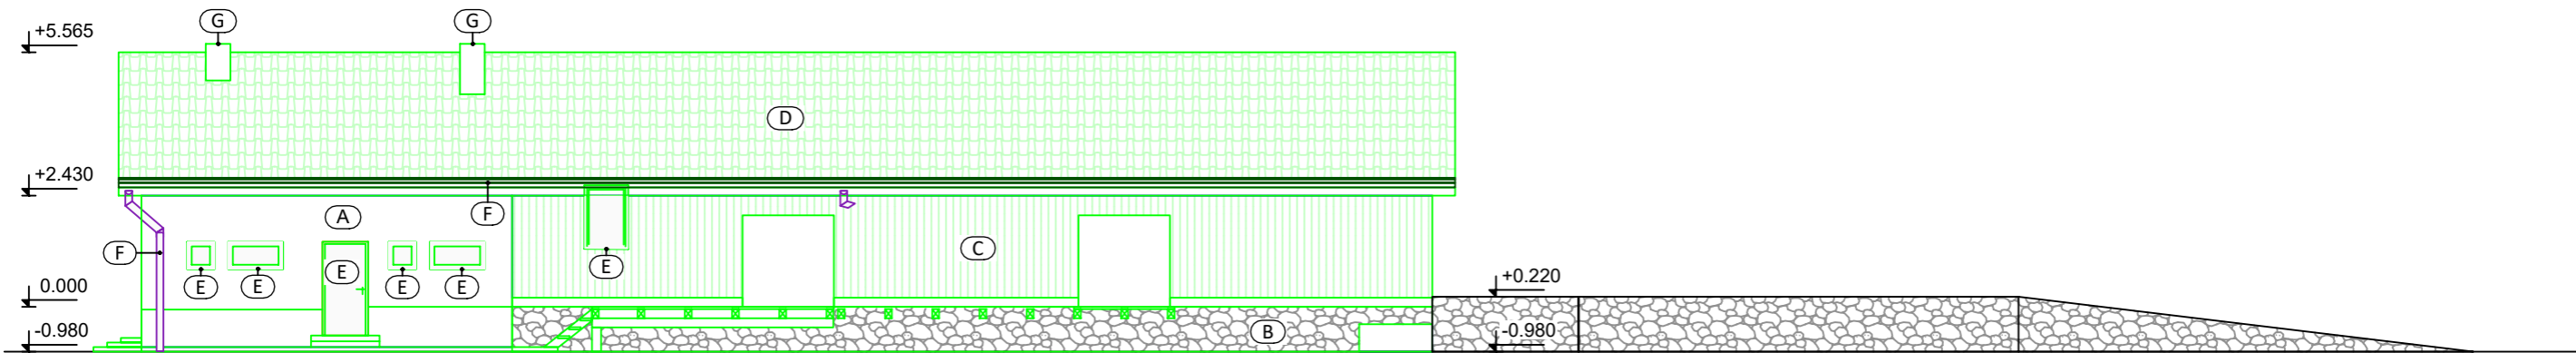


POHLED VÝCHODNÍ

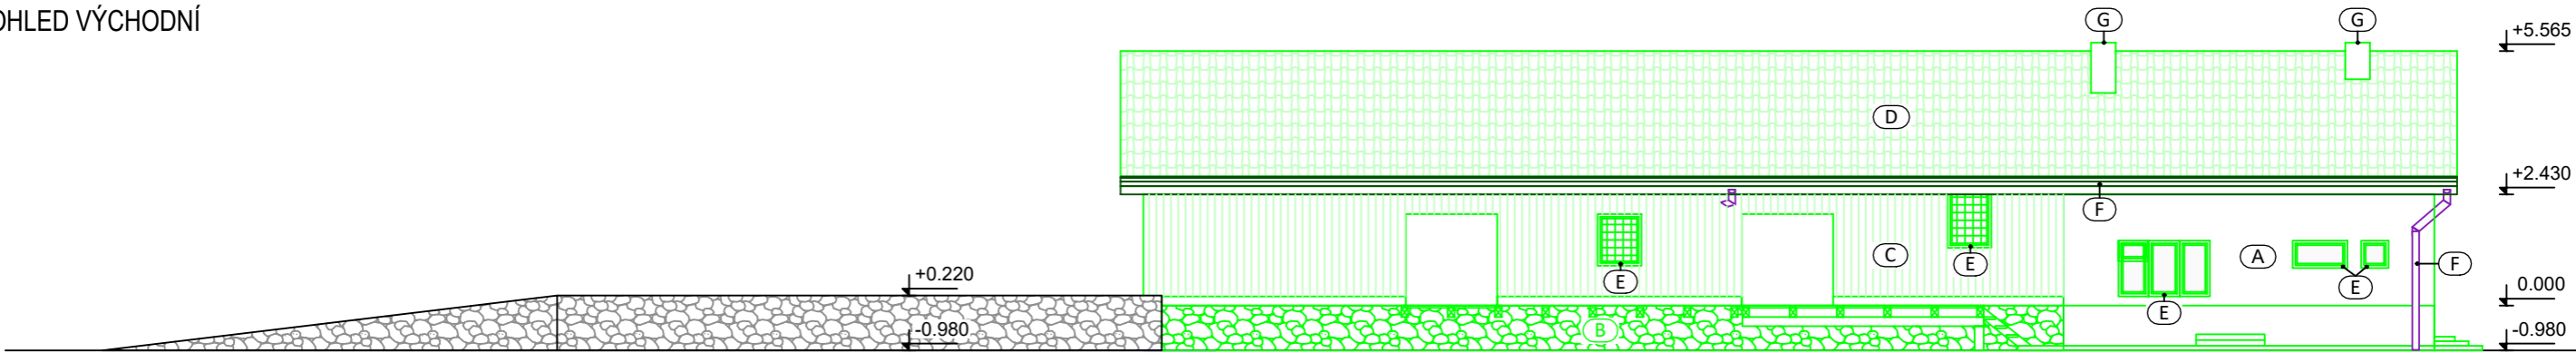

POHLED JIŽNÍ

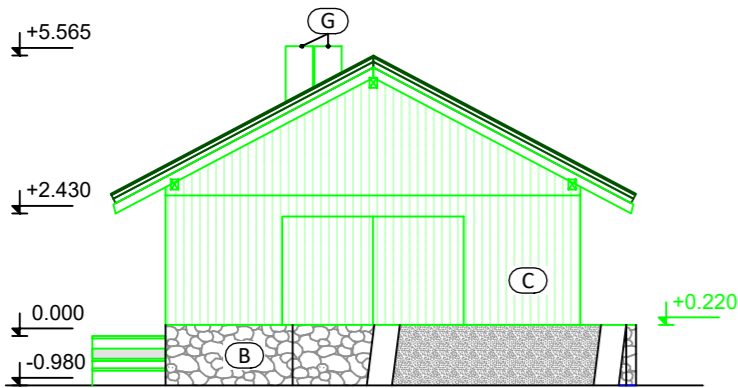

POHLED SEVERNÍ

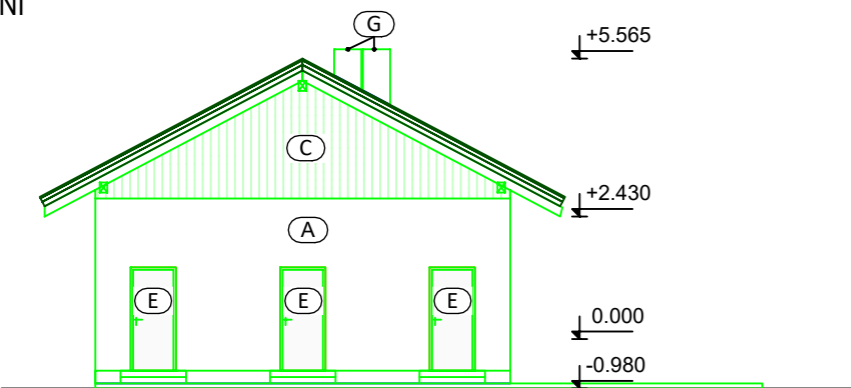

LEGENDA

- (A) VNĚJŠÍ SVĚTLÁ OMÍTKA
- (B) KAMENNÝ SOKL
- (C) DŘEVĚNNÝ OBKLAD
- (D) PLECHOVÁ STŘEŠNÍ KRYTINA
- (E) DŘEVĚNÉ VÝPLNĚ OTVORŮ
- (F) KLEMPÍŘSKÉ PRVKY
- (G) KOMÍNOVÁ TĚLESA

REVIZE

Ozn:	Datum:	Důvod revize, popis změn:	Vypracoval:
---	---	---	---

Architekt:	Ing. arch. Alice Vávrová	Stavba:	SKLADOVÝ OBJEKT, Horní nádraží
Vypracoval:	Ing. arch. Pavla Sobotková		Odstranění skladovacího objektu, Horní nádraží NJ
Aut. projektant:	Ing. Jarmila Vávrová		k.ú. Nový Jičín - Horní Předměstí, parc. č. st. 494
Měřítko:	Stupeň dokumentace:	Datum:	Investor:
1:150	ODSTRANĚNÍ STAVBY	03/2024	Město Nový Jičín
			Masarykovo nám. 1/1, 741 01 Nový Jičín

Ing. arch. Alice Vávrová
Za Školou 480, 741 01 Nový Jičín
IČ: 88653536 T: +420 731 761 908
e-mail: alice.valcikova@gmail.com

Název: POHLEDY Č. výkresu: D1.3 Č. paré:

BOURANÉ KONSTRUKCE