


ORIENTAČNÍ MAPA

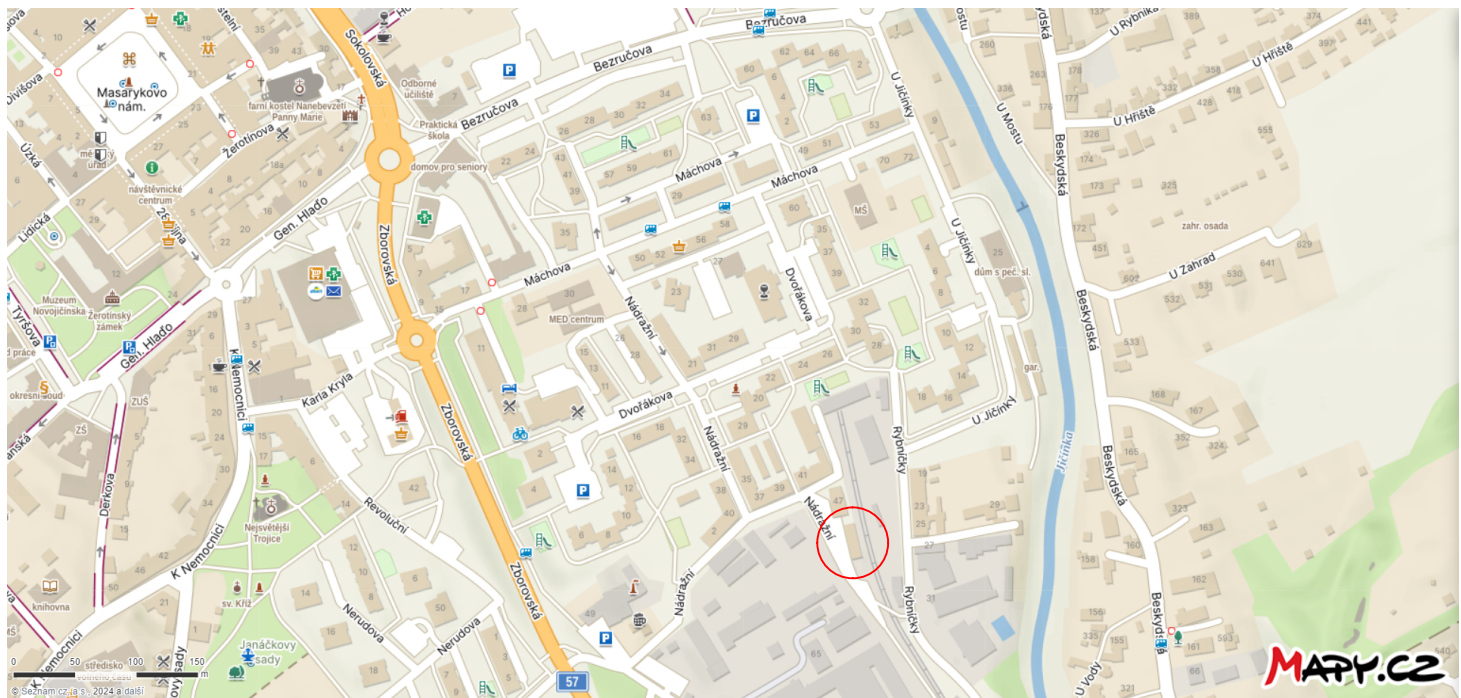

ORTOFOTO MAPA



REVIZE			
Ozn:	Datum:	Důvod revize, popis změn:	Vypracoval:
---	---	---	---

Architekt:			Stavba:	SKLADOVÝ OBJEKT, Horní nádraží Odstranění skladovacího objektu, Horní nádraží NJ k.ú. Nový Jičín - Horní Předměstí, parc. č. st. 494
Ing. arch. Alice Vávrová				
Vypracoval:				
Ing. arch. Pavla Sobotková			Investor:	Město Nový Jičín Masarykovo nám. 1/1, 741 01 Nový Jičín
Aut. projektant:				
Ing. Jarmila Vávrová				
Měřítko:	Stupeň dokumentace:	Datum:		
1:150	ODSTRANĚNÍ STAVBY	03/2024		

Ing. arch. Alice Vávrová Za Školou 480, 741 01 Nový Jičín IČ: 88653536 T: +420 731 761 908 e-mail: alice.valcikova@gmail.com		Název:		Č. výkresu:		Č. paré:	
		SITUACE ŠIRŠÍCH VZTAHŮ		C.1			
		BOURANÉ KONSTRUKCE					

V/Š = 297 / 420 (0.12m2)