
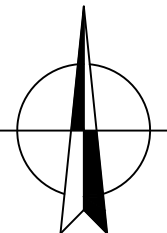


LEGENDA

- skřívka ornice 150 mm
- frézování asfaltu 50 mm
- frézování asfaltu 100 mm
- bourání litého asfaltu 30 mm a podkladního betonu
- rozebrání dlažby
- bourání betonu
- trhání obrubníků silničních
- trhání obrubníků chodníkových
- navrhovaný stav

navržené hrany komunikací
- navržené svahy

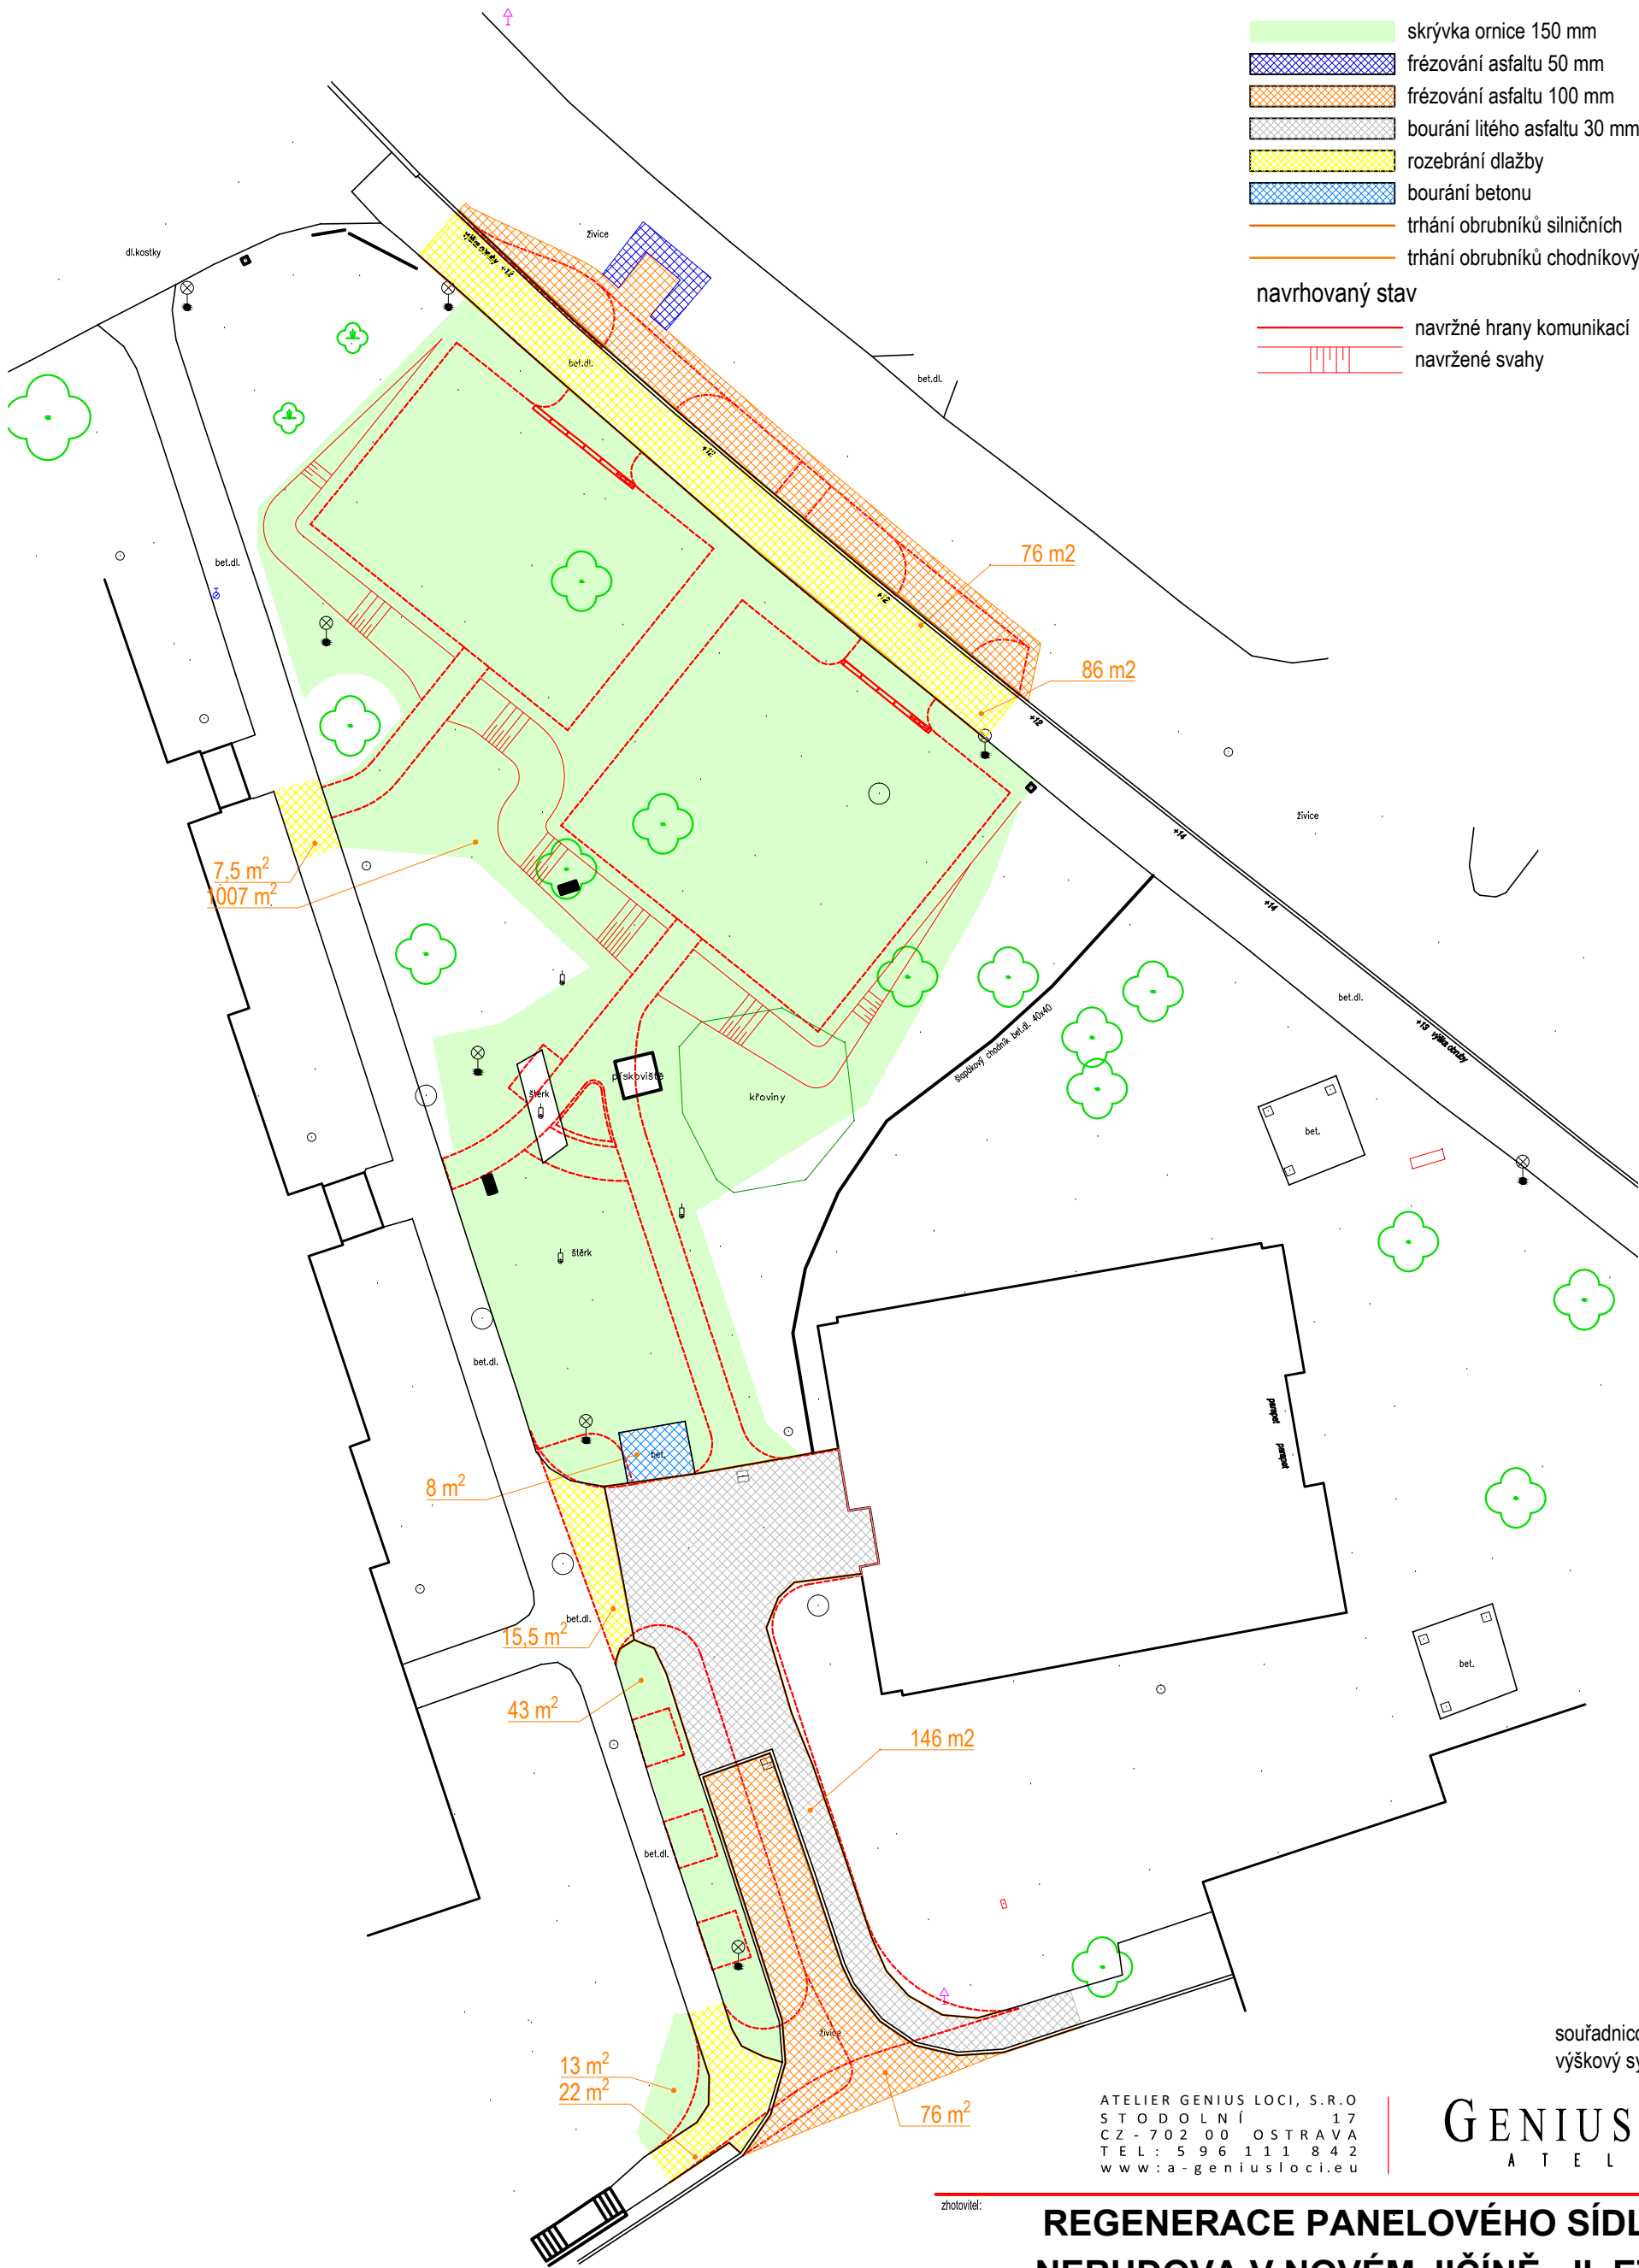

souřadnicový systém S-JTSK  
výškový systém BPV

ATELIER GENIUS LOCI, S.R.O  
STODOLNÍ 17  
CZ - 702 00 OSTRAVA  
TEL: 5 96 111 842  
www:a-geniusloci.eu

GENIUS LOCI  
ATELIÉR

zhotovitel:

REGENERACE PANELOVÉHO SÍDLIŠTĚ  
NERUDOVA V NOVÉM JIČÍNĚ - II. ETAPA

akce:

investor:	Město Nový Jičín, Masarykovo nám. 1/1, 741 01 Nový Jičín	stupeň PD:	DPS
místo stavby:	Nový Jičín, ul. Nerudova, Revoluční	č.pará PD:	
autoři:	Ing. arch. Iva Seitzová, autorizovaná architektka ČKA č. 02637		
zodp. projektant:	Ing. Bohumír Michal, ČKAIT 1103712		
projektant:	Ing. Bohumír Michal	datum:	únor 2023
st. objekt:	SO 01 - KOMUNIKACE A ZPEVNĚNÉ PLOCHY	měřítko:	1:300
výkres:	SITUACE BOURACÍCH PRACÍ	č.výkresu:	3