



UMÍSTĚNÍ LAVIČEK - NA DĚTSKÉM HŘIŠTI, M 1:75

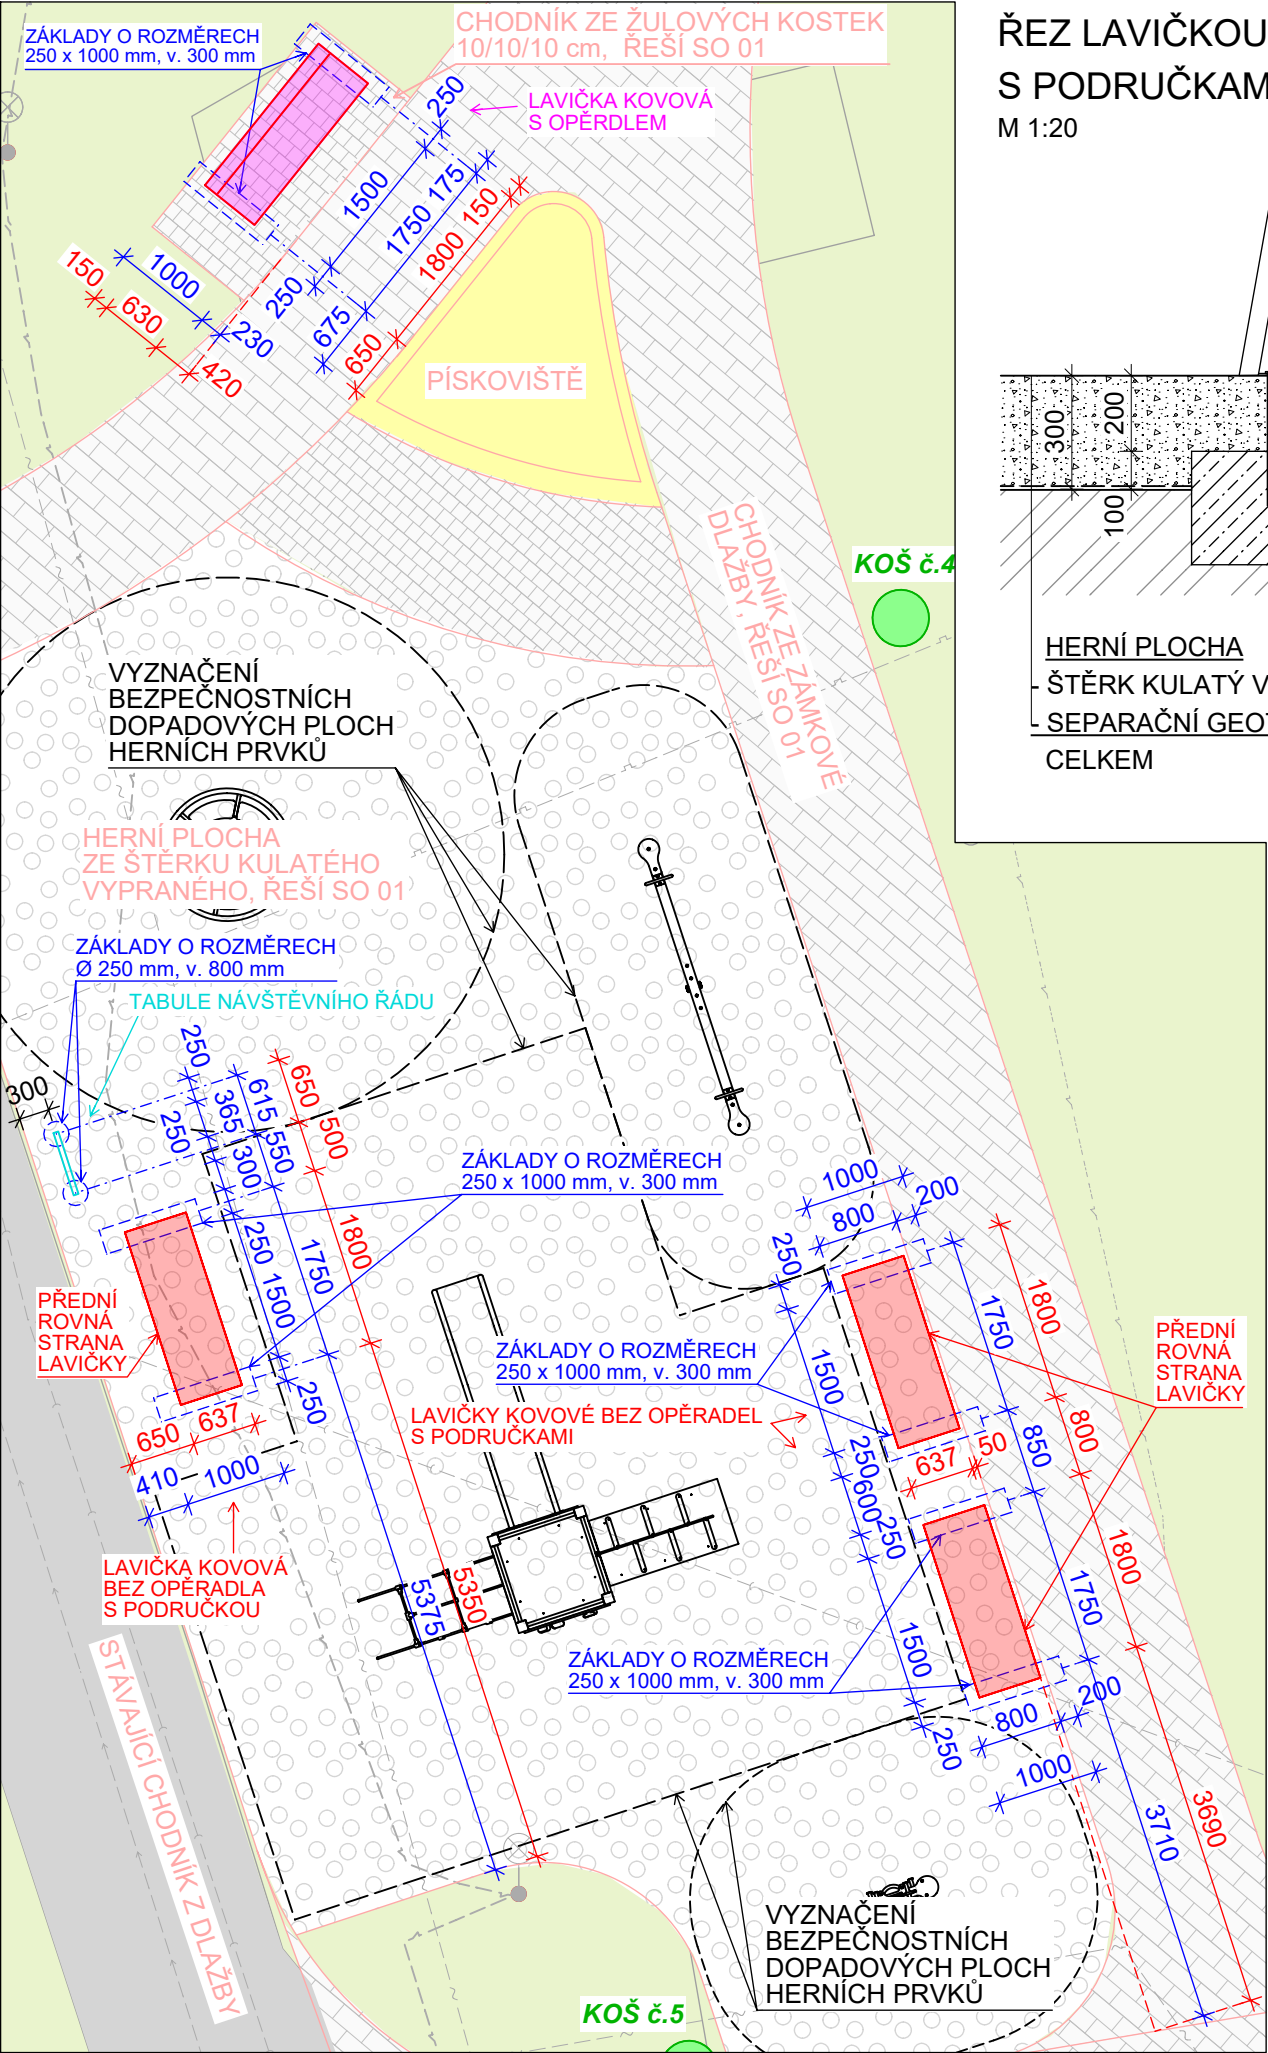

KOTVENÍ LAVIČEK

ŘEZ LAVIČKOU KOVOVOU BEZ OPĚRADLA S PODRUČKAMI

M 1:20

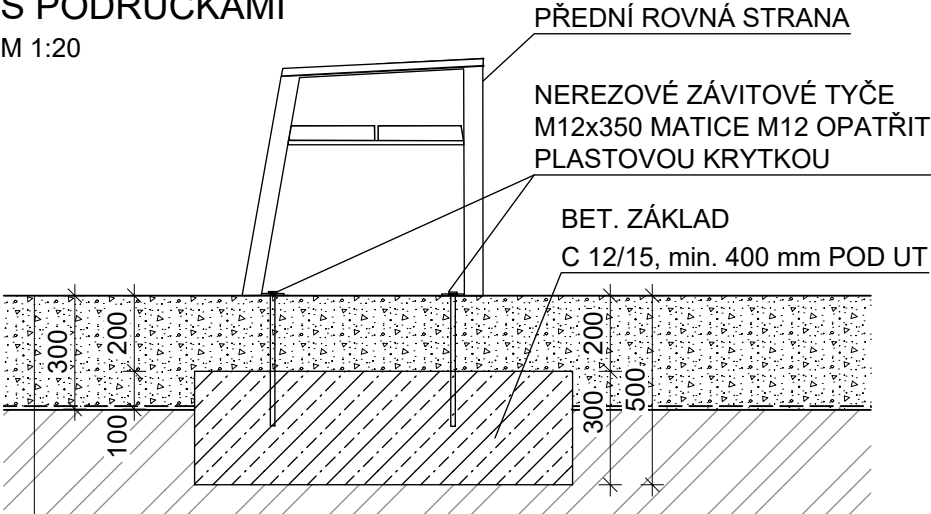


HERNÍ PLOCHA

|                                 |                               |
|---------------------------------|-------------------------------|
| ŠTĚRK KULATÝ VYPRANÝ fr. 2-8 mm | 300 mm                        |
| SEPARAČNÍ GEOTEXTILIE           | 300 g/m <sup>2</sup> ↓ 30 MPa |
| CELKEM                          | 300 mm                        |

UMÍSTĚNÍ LAVIČEK

V ZÁLIVECH NA JIHU ŘEŠENÉHO ÚZEMÍ

M 1:75

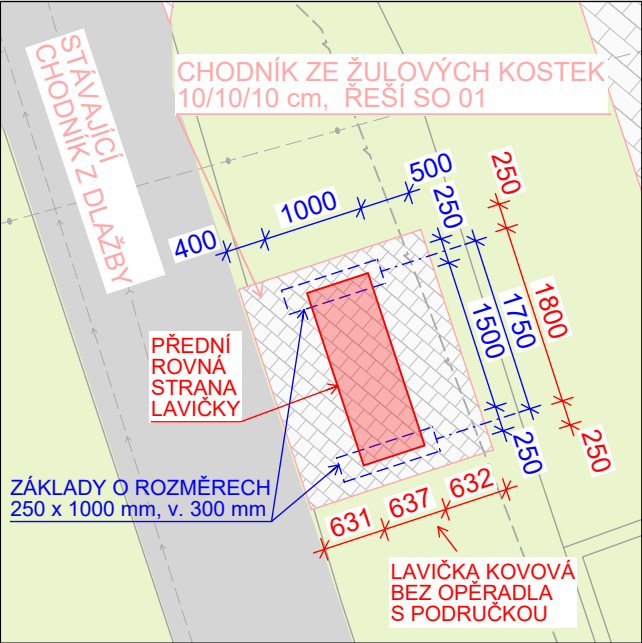


POZNÁMKA

- VEŠKERÉ ROZMĚRY JE NUTNO PŘED ZAPOČETÍM PRACÍ OVĚŘIT NA STAVBĚ
- ZÁKLADOVÉ PATKY NOVÝCH KONSTRUKCÍ BUDOU VŽDY UMÍSTĚNY MIMO OCHRANNÉ PÁSMO INŽENÝRSKÝCH SÍTÍ, KTERÉ BUDOU PŘED ZAPOČETÍM PRACÍ VYTYČENY
- ZÁKLADOVÉ PATKY MOBILIÁŘE BUDOU UMÍSTĚNY MIMO BEZPEČNOSTNÍ DOPADOVÉ PLOCHY HERNÍCH PRVKŮ!!!

ŘEZ LAVIČKOU KOVOVOU S OPĚRADLEM

M 1:20

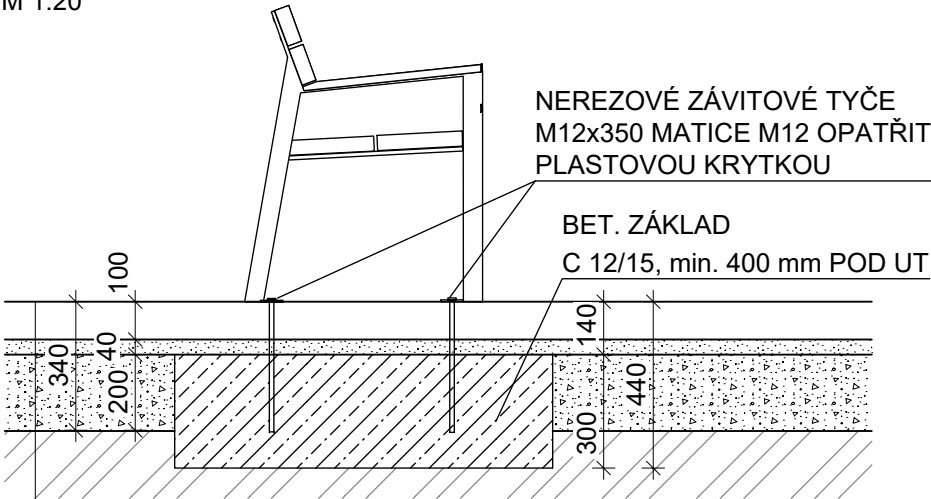


CHODNÍK ZE ŽULOVÝCH KOSTEK

|                              |       |                      |
|------------------------------|-------|----------------------|
| ŽULOVÁ KOSTKA 10/10/10 cm    | DL I. | 100 mm               |
| LOŽE Z DRC. KAMENIVA fr. 4-8 | L     | 40 mm                |
| ŠTĚRKODRŤ fr.0-32            | ŠD    | 200 mm ↓ 50 MPa      |
| SEPARAČNÍ GEOTEXTILIE        |       | 300 g/m <sup>2</sup> |
| CELKEM                       |       | 340 mm ↓ 30 MPa      |

- VÝMĚNNÁ VRSTVA ZE ŠTĚRKODRTI fr. 0-63 (příp. 0/125) 300 mm (V PŘÍPADĚ ÚNOSNOSTI PODLOŽÍ Edef,2 < 30MPa)

PŮDORYS

M 1:20

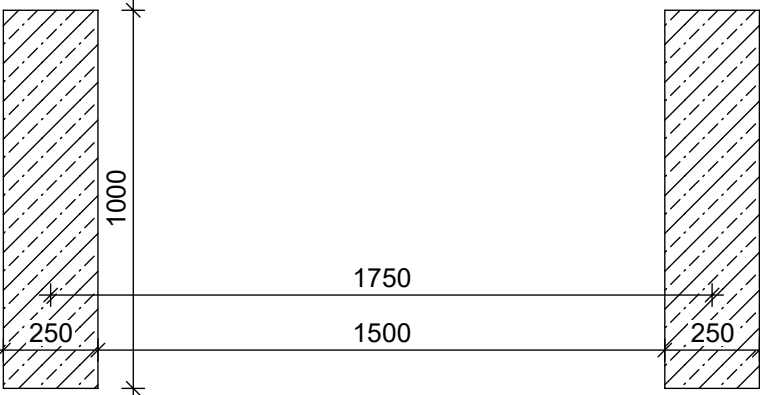

ATELIER GENIUS LOCI, S.R.O.  
STODOLNÍ 17  
CZ - 702 00 OSTRAVA  
TEL: 596 111 842  
www.a-geniusloci.eu

GENIUS LOCI  
ATELIÉR

REGENERACE PANELOVÉHO SÍDLIŠTĚ  
NERUDOVA V NOVÉM JIČÍNĚ - II. ETAPA

akce:

|                   |  |                |               |
|-------------------|--|----------------|---------------|
| investor:         | Město Nový Jičín, Masarykovo náměstí 1/1, 741 01 Nový Jičín    | stupeň PD:     | DPS           |
| místo stavby:     | Nový Jičín, ul. Nerudova, Revoluční                            | číslo PD:      |               |
| autoři:           | Ing. arch. Iva Seitzová, autorizovaná architektka ČKA č. 02637 |                |               |
| zodp. projektant: | Ing. arch. Iva Seitzová, autorizovaná architektka ČKA č. 02637 |                |               |
| projektant:       | Bc. Lucie Havlasová  | datum:         | únor 2023     |
| st. objekt:       | SO 03 HERNÍ PRVKY, MOBILIÁŘ                                    | měřítko:       | 1: 20 / 1: 75 |
| výkres:           | KOTVENÍ A UMÍSTĚNÍ LAVIČEK A TABULE NÁVŠT. ŘÁDU                | číslo výkresu: | 05.           |