
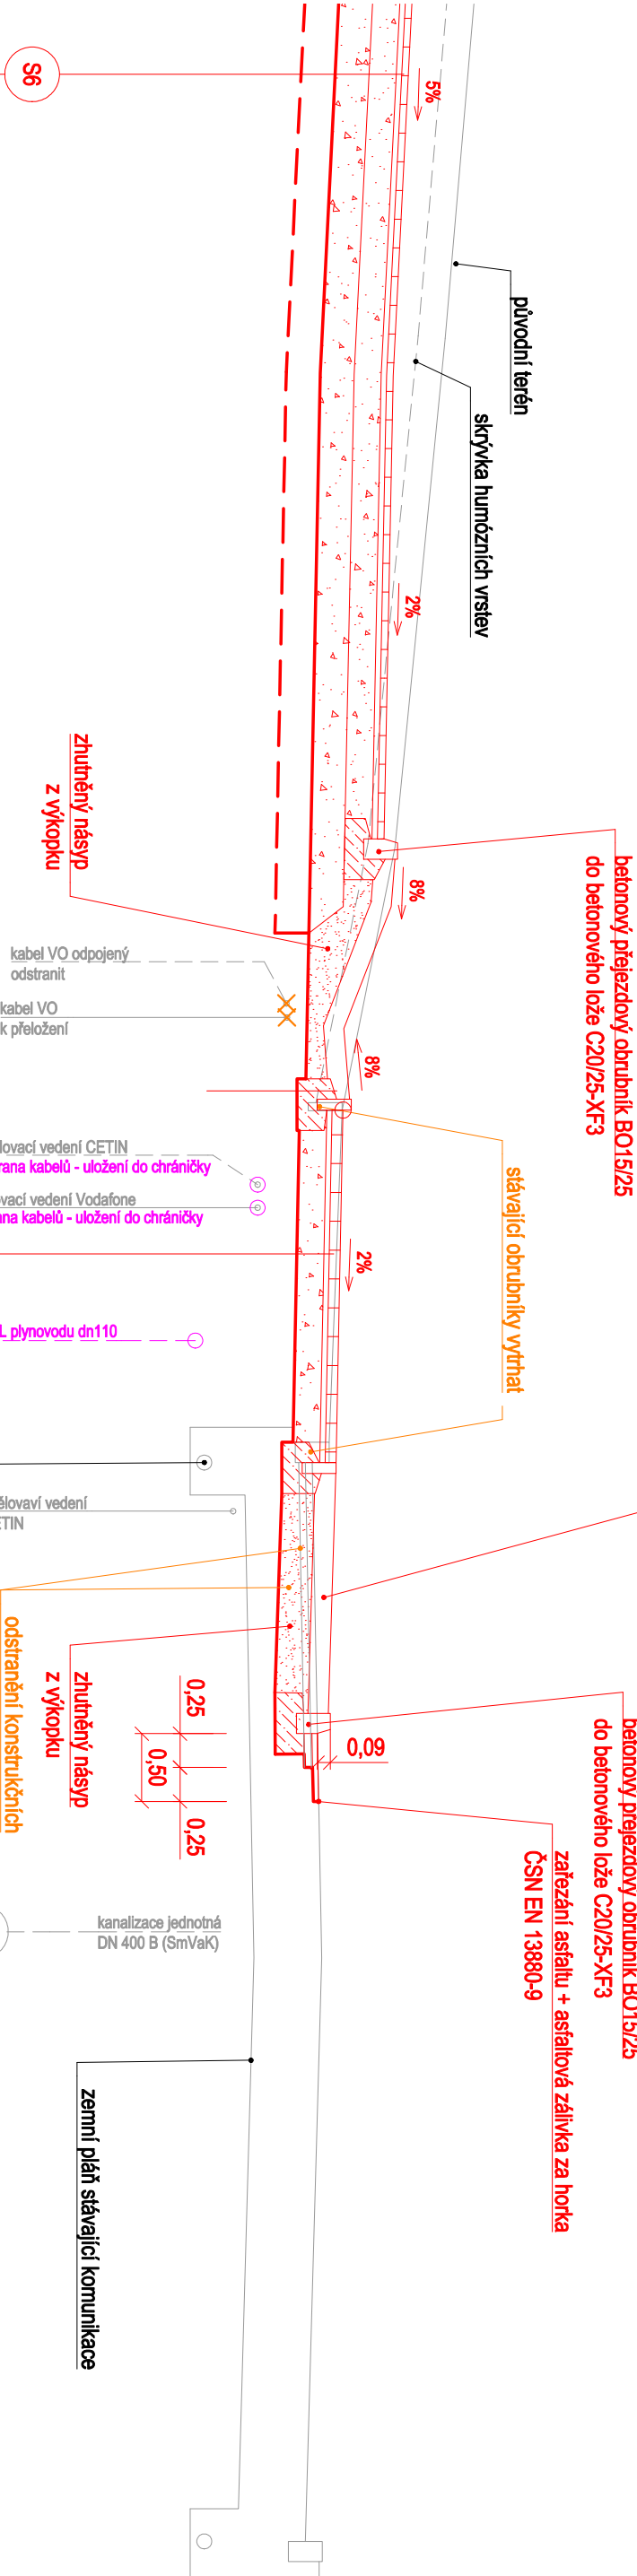


VZOROVÝ ŘEZ 2b

chodník

stávající komunikace			
parkoviště	zeleň	chodníkový přejezd	zeleň
komunikace			

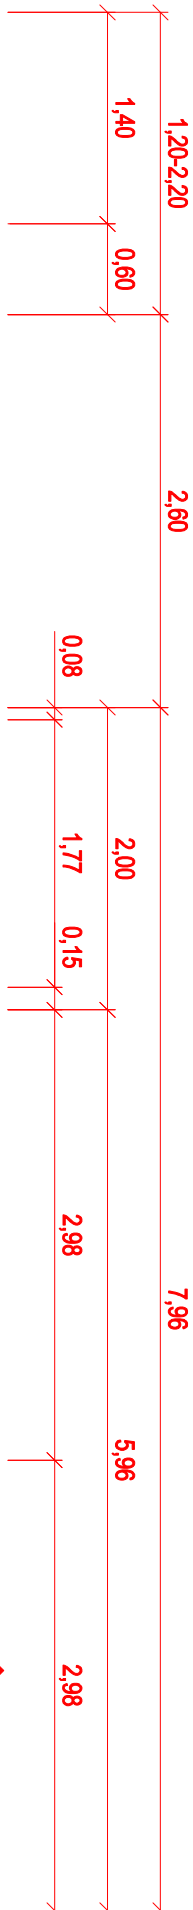

PARKOVACÍ STRÁNĚ		50 mm	DIN 1072:1985; DIN EN 124:215
PLASTOVÁ ZATRAVŇOVACÍ DLAŽBA 330x330x50 mm			
VÝPLŇ BETONOVÉ DLAŽDICE / ŠTĚRKODRTĚ			
LOŽE Z KAMENNÉ DRTI fr.4-8 mm	L	40 mm	ČSN 73 6131; ČSN EN 13242+A2; TP192
ŠTĚRKODRTĚ 0-63	ŠD _A	200 mm	ČSN 73 6126
ŠTĚRKODRTĚ 0-63	ŠD _B	250 mm	ČSN 73 6126
SEPARAČNÍ GEOTEXTILIE		300 g/m ²	
CELKEM	Σ	540 mm	
VÝMĚNNÁ VRSTVA ZE ŠTĚRKODRTI fr. 0-63 (přp.0/125) (V PŘÍPADĚ UNOSNOSTI PODLOŽÍ Edel 2 <45 MPa)		300-500 mm	

CHODNÍK - D2-D-1-CH-PIII		DL I.	60 mm	ČSN 73 6131; TP192
BETONOVÁ ZÁMKOVÁ DLAŽBA		L	40 mm	ČSN 73 6131; ČSN EN 13242+A2; TP192
LOŽE Z KAMENNÉ DRTI fr.4-8 mm		ŠD	200 mm	ČSN 73 6126
ŠTĚRKODRTĚ 0-32				
SEPARAČNÍ GEOTEXTILIE				
CELKEM		Σ	300 mm	
VÝMĚNNÁ VRSTVA ZE ŠTĚRKODRTI fr. 0-63 (přp.0/125) (V PŘÍPADĚ UNOSNOSTI PODLOŽÍ Edel 2 <30 MPa)			250 mm	

ATELIER GENIUS LOCI, S.R.O.
STODOLNÁ 17
CZ-702 00 OSTRAVA
TEL: 5 96 111 842
WWW: ateliergeniusloci.eu

GENIUS LOCI
ATELIER

REGENERACE PANELOVÉHO SÍDLIŠTĚ

NERUDOVA V NOVÉM JIČÍNĚ - II. ETAPA

žadatel:	Město Nový Jičín, Masarykovo nám. 1/1, 741 01 Nový Jičín	státní orgán:	DPS
investor:	Nový Jičín, ul. Nerudova, Revoluční	číslo orgánu:	
autorka:	Ing. arch. Iva Seitzová, autorizovaná architektka ČKA č. 02637	datum: Únor 2023	
zodp. projektant:	Ing. Bohumír Michal, ČKAIT 1103712		
projednatel:	Ing. Bohumír Michal		
st. objekt:	SO 01 - KOMUNIKACE A ZPEVNĚNÉ PLOCHY	mřížka:	1 : 50
výslec:	VZOROVÝ ŘEZ 2b	číslo výkresu:	15