


## STÁV. STOŽÁR 8m "08 a 09" SE SVÍTIDLY

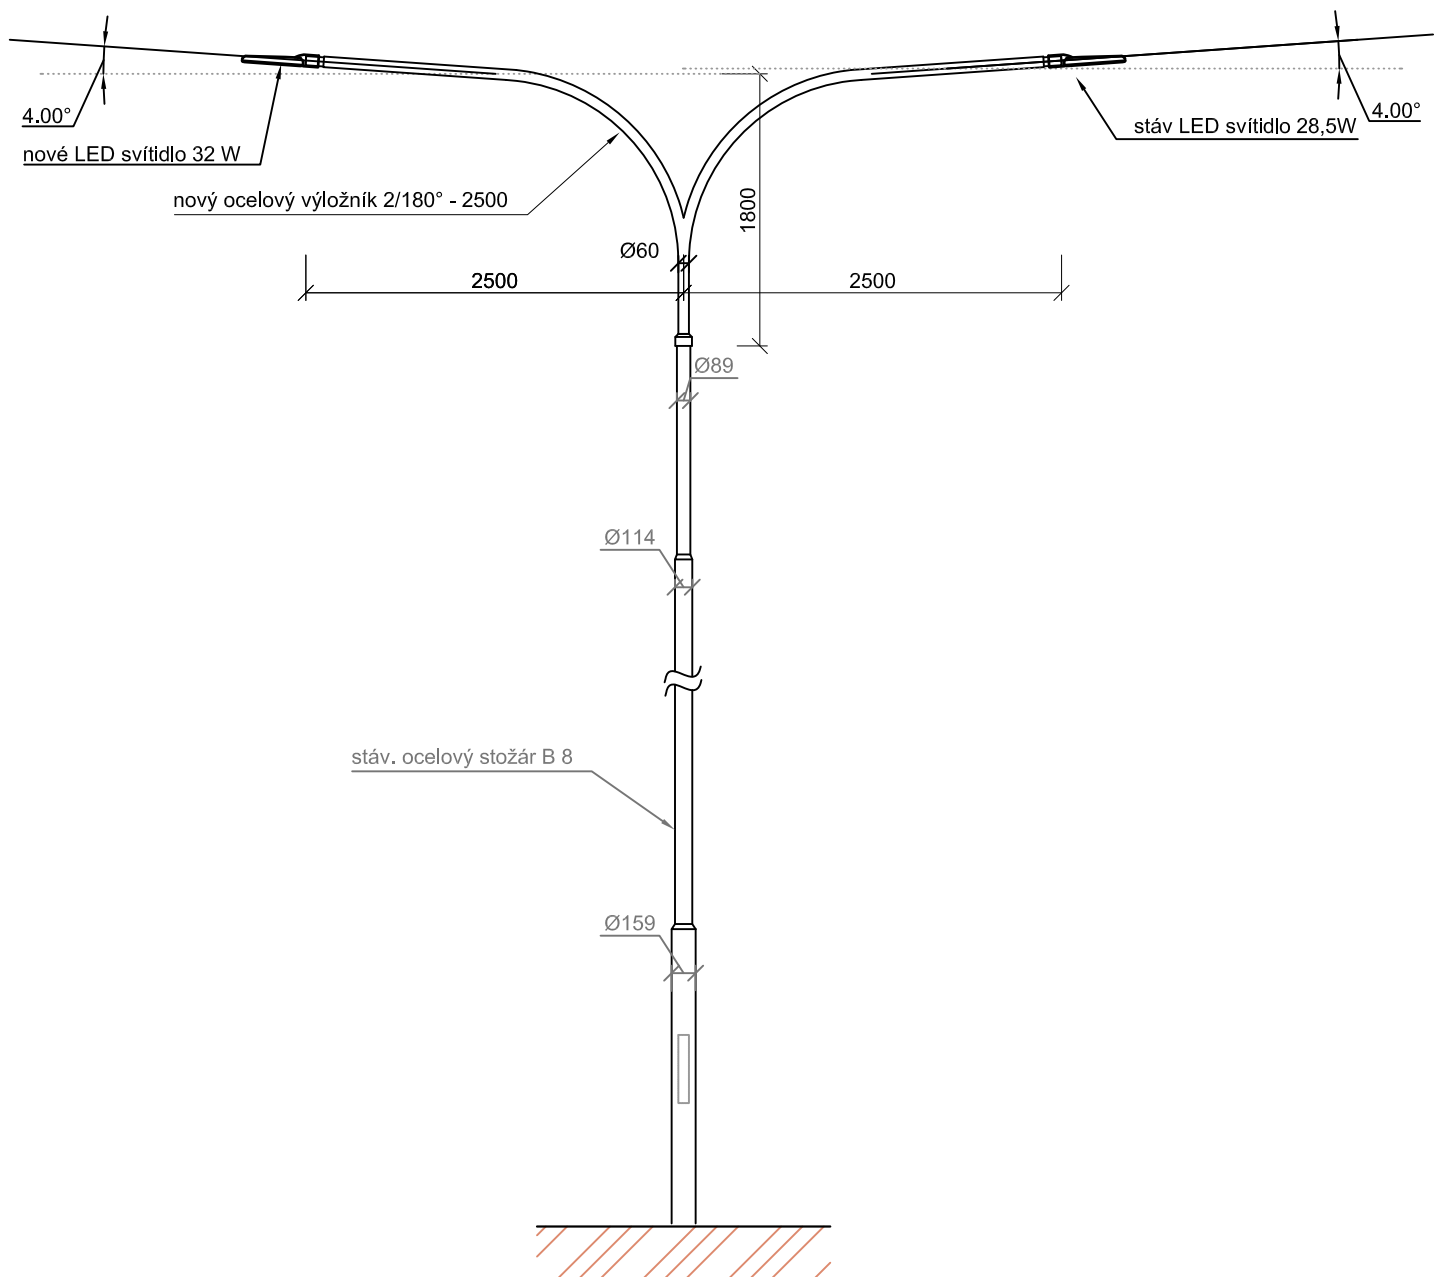

A11/22MČ

ATELIER GENIUS LOCI, S.R.O.  
STODOLNÍ 17  
CZ - 702 00 OSTRAVA  
TEL : 5 9 6 1 1 1 8 4 2  
www:a-geniusloci.eu

GENIUS LOCI  
A T E L I É R

zhotovitel:

### REGENERACE PANELOVÉHO SÍDLIŠTĚ NERUDOVA V NOVÉM JIČÍNĚ - II. ETAPA

akce:

**D.2 Dokumentace technických a technologických zařízení - D.2.b) Výkresová část**

investor:	Město Nový Jičín, Masarykovo nám. 1/1, 741 01 Nový Jičín	stupeň PD:	DPS
místo stavby:	Nový Jičín, ul. Nerudova, Revoluční	číslo PD:	
autor:	Ing. arch. Iva Seitzová, autorizovaná architektka ČKA č. 02637		
zodp. projektant:	Miloš Češík, Severní 625, 742 42 Šenov u N. Jičína; ČKAIT č.1104159		
projektant:	Miloš Češík, Severní 625, 742 42 Šenov u N. Jičína; ČKAIT č.1104159	datum:	prosinec 2022
st. objednatel:	SO 02 - ÚPRAVY VO, PŘELOŽKA VO	měřítko:	1 : 50
výkres:	POHLEDY - OSVĚTLOVACÍ STOŽÁRY VO	číslo výkresu:	202