



ilustrační obr.



ilustrační obr.



ilustrační obr.

LAVIČKA KOVOVÁ S OPĚRADLEM - 1 ks

- ROZMĚRY - 1 800 x 627 x 784 mm (D x Š x V), VÝŠKA SEDÁKU 450 mm
- PARKOVÁ LAVIČKA S PODRUČKAMI. PEVNÁ KOVOVÁ LAKOVANÁ KONSTRUKCE A MASIVNÍ DESKY Z AKÁTOVÉHO DŘEVA
- OCELOVÁ KONSTRUKCE LAKOVÁNA FASÁDNÍ VYPALOVANOU BARVOU (RAL 9006) S PODKLADNÍM ZINKEM
- AKÁTOVÉ DŘEVO OŠETŘENÉ OCHRANNOU OLEJOVOU LAZUROU A UV OCHRANNÝM OLEJEM, ODSŤÍN DUB
- ZÁKLAD - 2 x OBD. ZÁKLAD 1 000 x 250 mm, HL. MIN. 400 mm POD UT, BETON C12/15
- KOTVIT 4 KS NEREZOVÝCH ZÁVITOVÝCH TYČÍ M12x350 DO ZÁKLADU, NEREZOVÁ MATICE M12 OPATŘIT PLASTOVOU KRYTKOU
- KOTVENÍ BUDE PROVEDENO DLE DODAVATELE / VÝROBCE
- VÍCE VIZ VÝKRES Č. 05. KOTVENÍ A UMÍSTĚNÍ LAVIČEK

LAVIČKA KOVOVÁ BEZ OPĚRADLA S PODRUČKAMI - 6 ks


- ROZMĚRY - 1 800 x 637 x 628 mm (D x Š x V), VÝŠKA SEDÁKU 450 mm
- PARKOVÁ LAVIČKA S PODRUČKAMI. PEVNÁ KOVOVÁ LAKOVANÁ KONSTRUKCE A MASIVNÍ DESKY Z AKÁTOVÉHO DŘEVA
- ASYMETRICKY ŘEŠENÉ BOČNICE
- OCELOVÁ KONSTRUKCE LAKOVÁNA FASÁDNÍ VYPALOVANOU BARVOU (RAL 9006) S PODKLADNÍM ZINKEM
- AKÁTOVÉ DŘEVO OŠETŘENÉ OCHRANNOU OLEJOVOU LAZUROU A UV OCHRANNÝM OLEJEM, ODSŤÍN DUB
- ZÁKLAD - 2 x OBD. ZÁKLAD 1 000 x 250 mm, HL. MIN. 400 mm POD UT, BETON C12/15
- KOTVIT 4 KS NEREZOVÝCH ZÁVITOVÝCH TYČÍ M12x350 DO ZÁKLADU, NEREZOVÁ MATICE M12 OPATŘIT PLASTOVOU KRYTKOU
- KOTVENÍ BUDE PROVEDENO DLE DODAVATELE / VÝROBCE
- VÍCE VIZ VÝKRES Č. 05. KOTVENÍ A UMÍSTĚNÍ LAVIČEK

ODPADKOVÝ KOŠ VČ. SLOUPKU - 6 ks

- OBJEM 50 L, PRŮMĚR 355 mm, VÝŠKA 690 mm, BEZ VÍKA
- NOHA Z OCELOVÉHO JEKLU 80X40 mm A PLÁŠŤ KOŠE Z OCELOVÝCH KULATIN Ø8 mm JSOU LAKOVÁNY FASÁDNÍ VYPALOVANOU BARVOU RAL 9006 PONOREM NA PODKLADOVÝ ŽÁROVÝ ZINEK
- VNITŘNÍ NÁDOBA JE Z OCELOVÉHO ZINKOVANÉHO PLECHU
- KOTVENÍ - NA NOHU Z OCELOVÉHO JEKLU (80x40 mm, DÉLKY 1030 mm), DO BET. ZÁKLADU O ROZMĚRECH 400 x 400 x 400 mm, C16/20, 550 mm POD UT SE ZABETONUJE KOTEVNÍ KOŠ PŘÍRUBY M 12x110x330. ZÁKLAD ZASYPAT ORNICÍ A ZATRAVNIT.
- KOTVENÍ BUDE PROVEDENO DLE DODAVATELE / VÝROBCE
- VÍCE VIZ VÝKRES Č. 04. KOTVENÍ ODPADKOVÉHO KOŠE.

POZNÁMKA

- VEŠKERÉ ROZMĚRY JE NUTNO PŘED ZAPOČETÍM PRACÍ OVĚŘIT NA STAVBĚ
- ZÁKLADOVÉ PATKY NOVÝCH KONSTRUKCÍ BUDOU VŽDY UMÍSTĚNY MIMO OCHRANNÉ PÁSMO INŽENÝRSKÝCH SÍTÍ, KTERÉ BUDOU PŘED ZAPOČETÍM PRACÍ VYTYČENY
- **ZÁKLADOVÉ PATKY MOBILIÁŘE BUDOU UMÍSTĚNY MIMO BEZPEČNOSTNÍ DOPADOVÉ PLOCHY HERNÍCH PRVKŮ!!!**
- VŠECHNY PRÁCE JE NUTNÉ PROVÁDĚT DLE PLATNÝCH ČSN A TECHNOLOGICKÝCH PRAVIDEL. V PŘÍPADĚ NEJASNOSTÍ ČI NEPŘEDVÍDANÝCH OKOLNOSTÍ NUTNO PŘIZVAT TDS NEBO AD K UPŘESNĚNÍ POSTUPU PRACÍ.

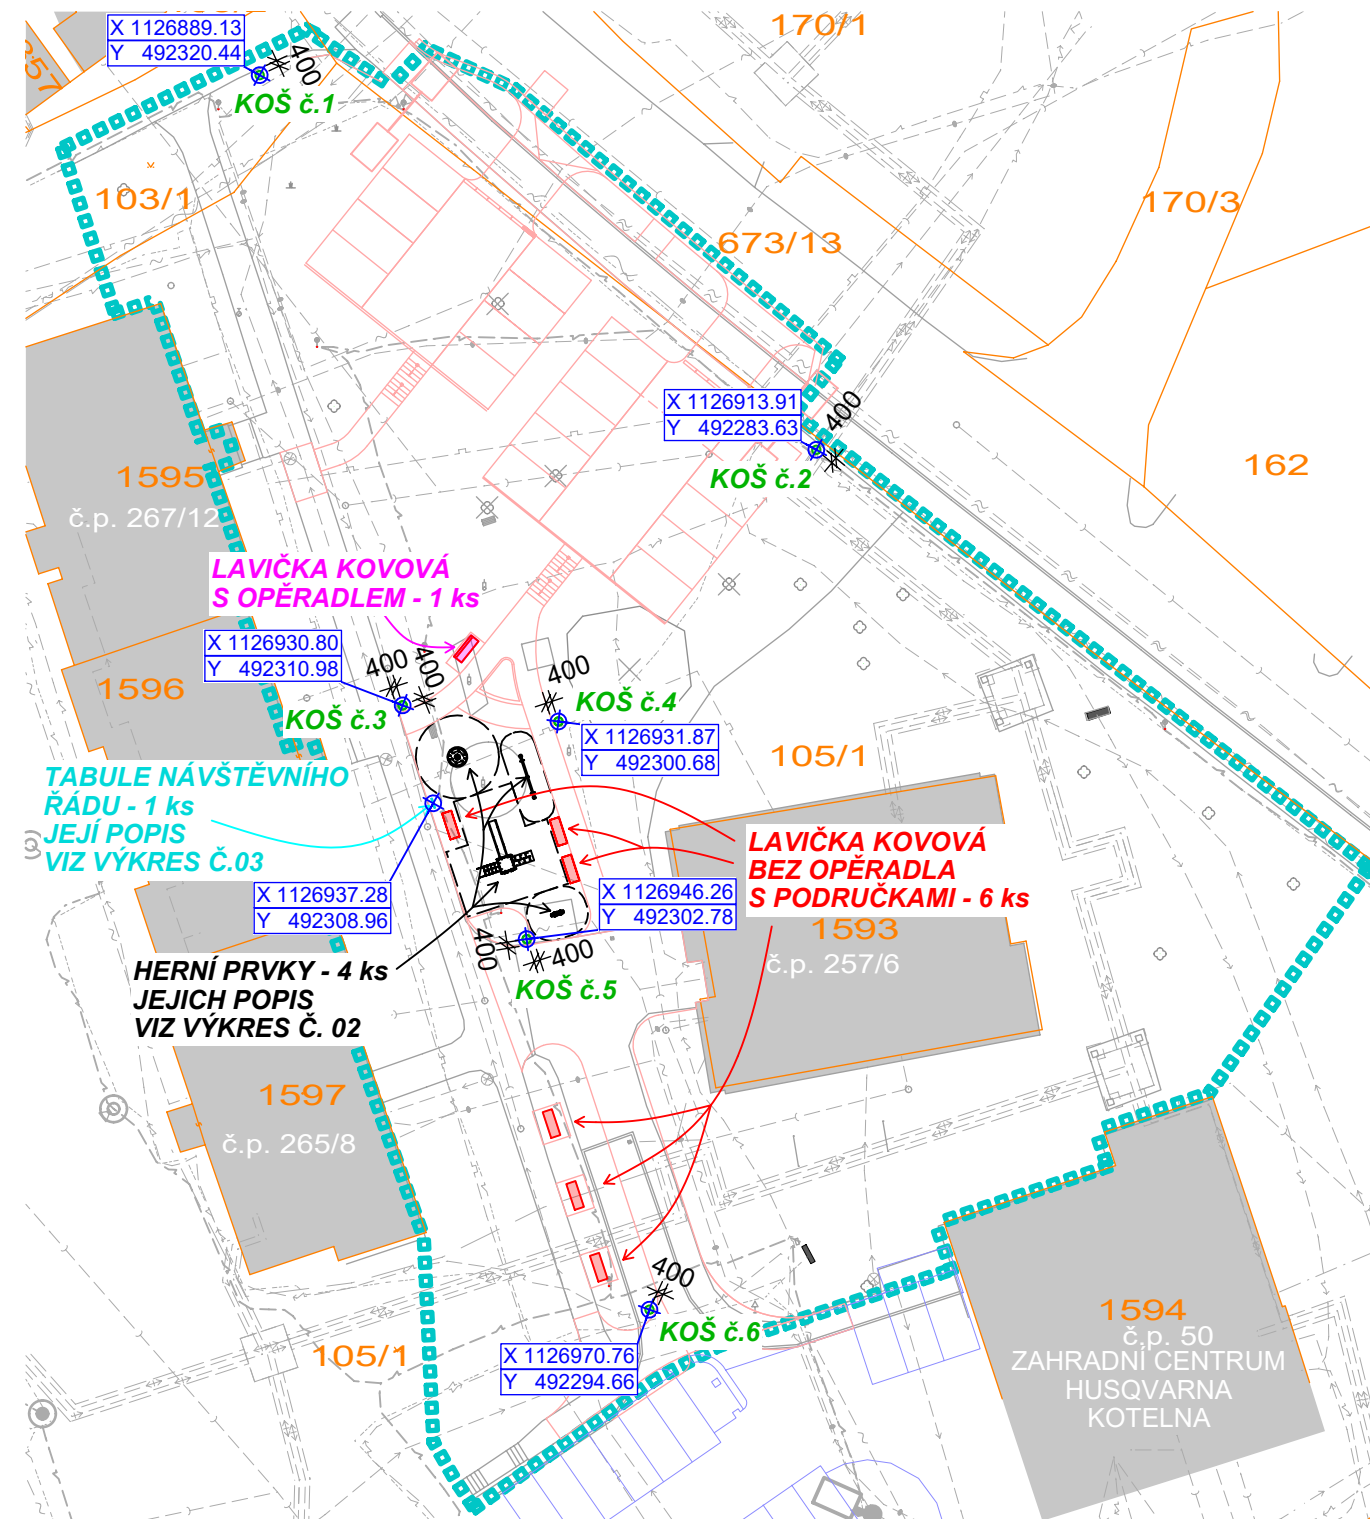

ATELIER GENIUS LOCI, S.R.O.
STODOLNÍ 17
CZ - 702 00 OSTRAVA
TEL: 5 9 6 1 1 1 8 4 2
www.a-geniusloci.eu

GENIUS LOCI
ATELIÉ R

zhotovitel

akce:

REGENERACE PANELOVÉHO SÍDLIŠTĚ NERUDOVA V NOVÉM JIČÍNĚ - II. ETAPA

investor:	Město Nový Jičín, Masarykovo náměstí 1/1, 741 01 Nový Jičín	stupeň PD:	DPS
místo stavby:	Nový Jičín, ul. Nerudova, Revoluční	č.pará PD:	
autoři:	Ing. arch. Iva Seitzová, autorizovaná architektka ČKA č. 02637		
zodp. projektant:	Ing. arch. Iva Seitzová, autorizovaná architektka ČKA č. 02637		
projektant:	Bc. Lucie Havlasová	datum:	únor 2023
st. objekt:	SO 03 HERNÍ PRVKY, MOBILIÁŘ	měřítko:	1 : 500
výkres:	PŘEHLEDNÁ SITUACE ROZMÍSTĚNÍ A VYTYČENÍ MOBILIÁŘE	č.výkresu:	01.