


ČELNÍ POHLED

BOČNÍ POHLED

ŘEZ A - A

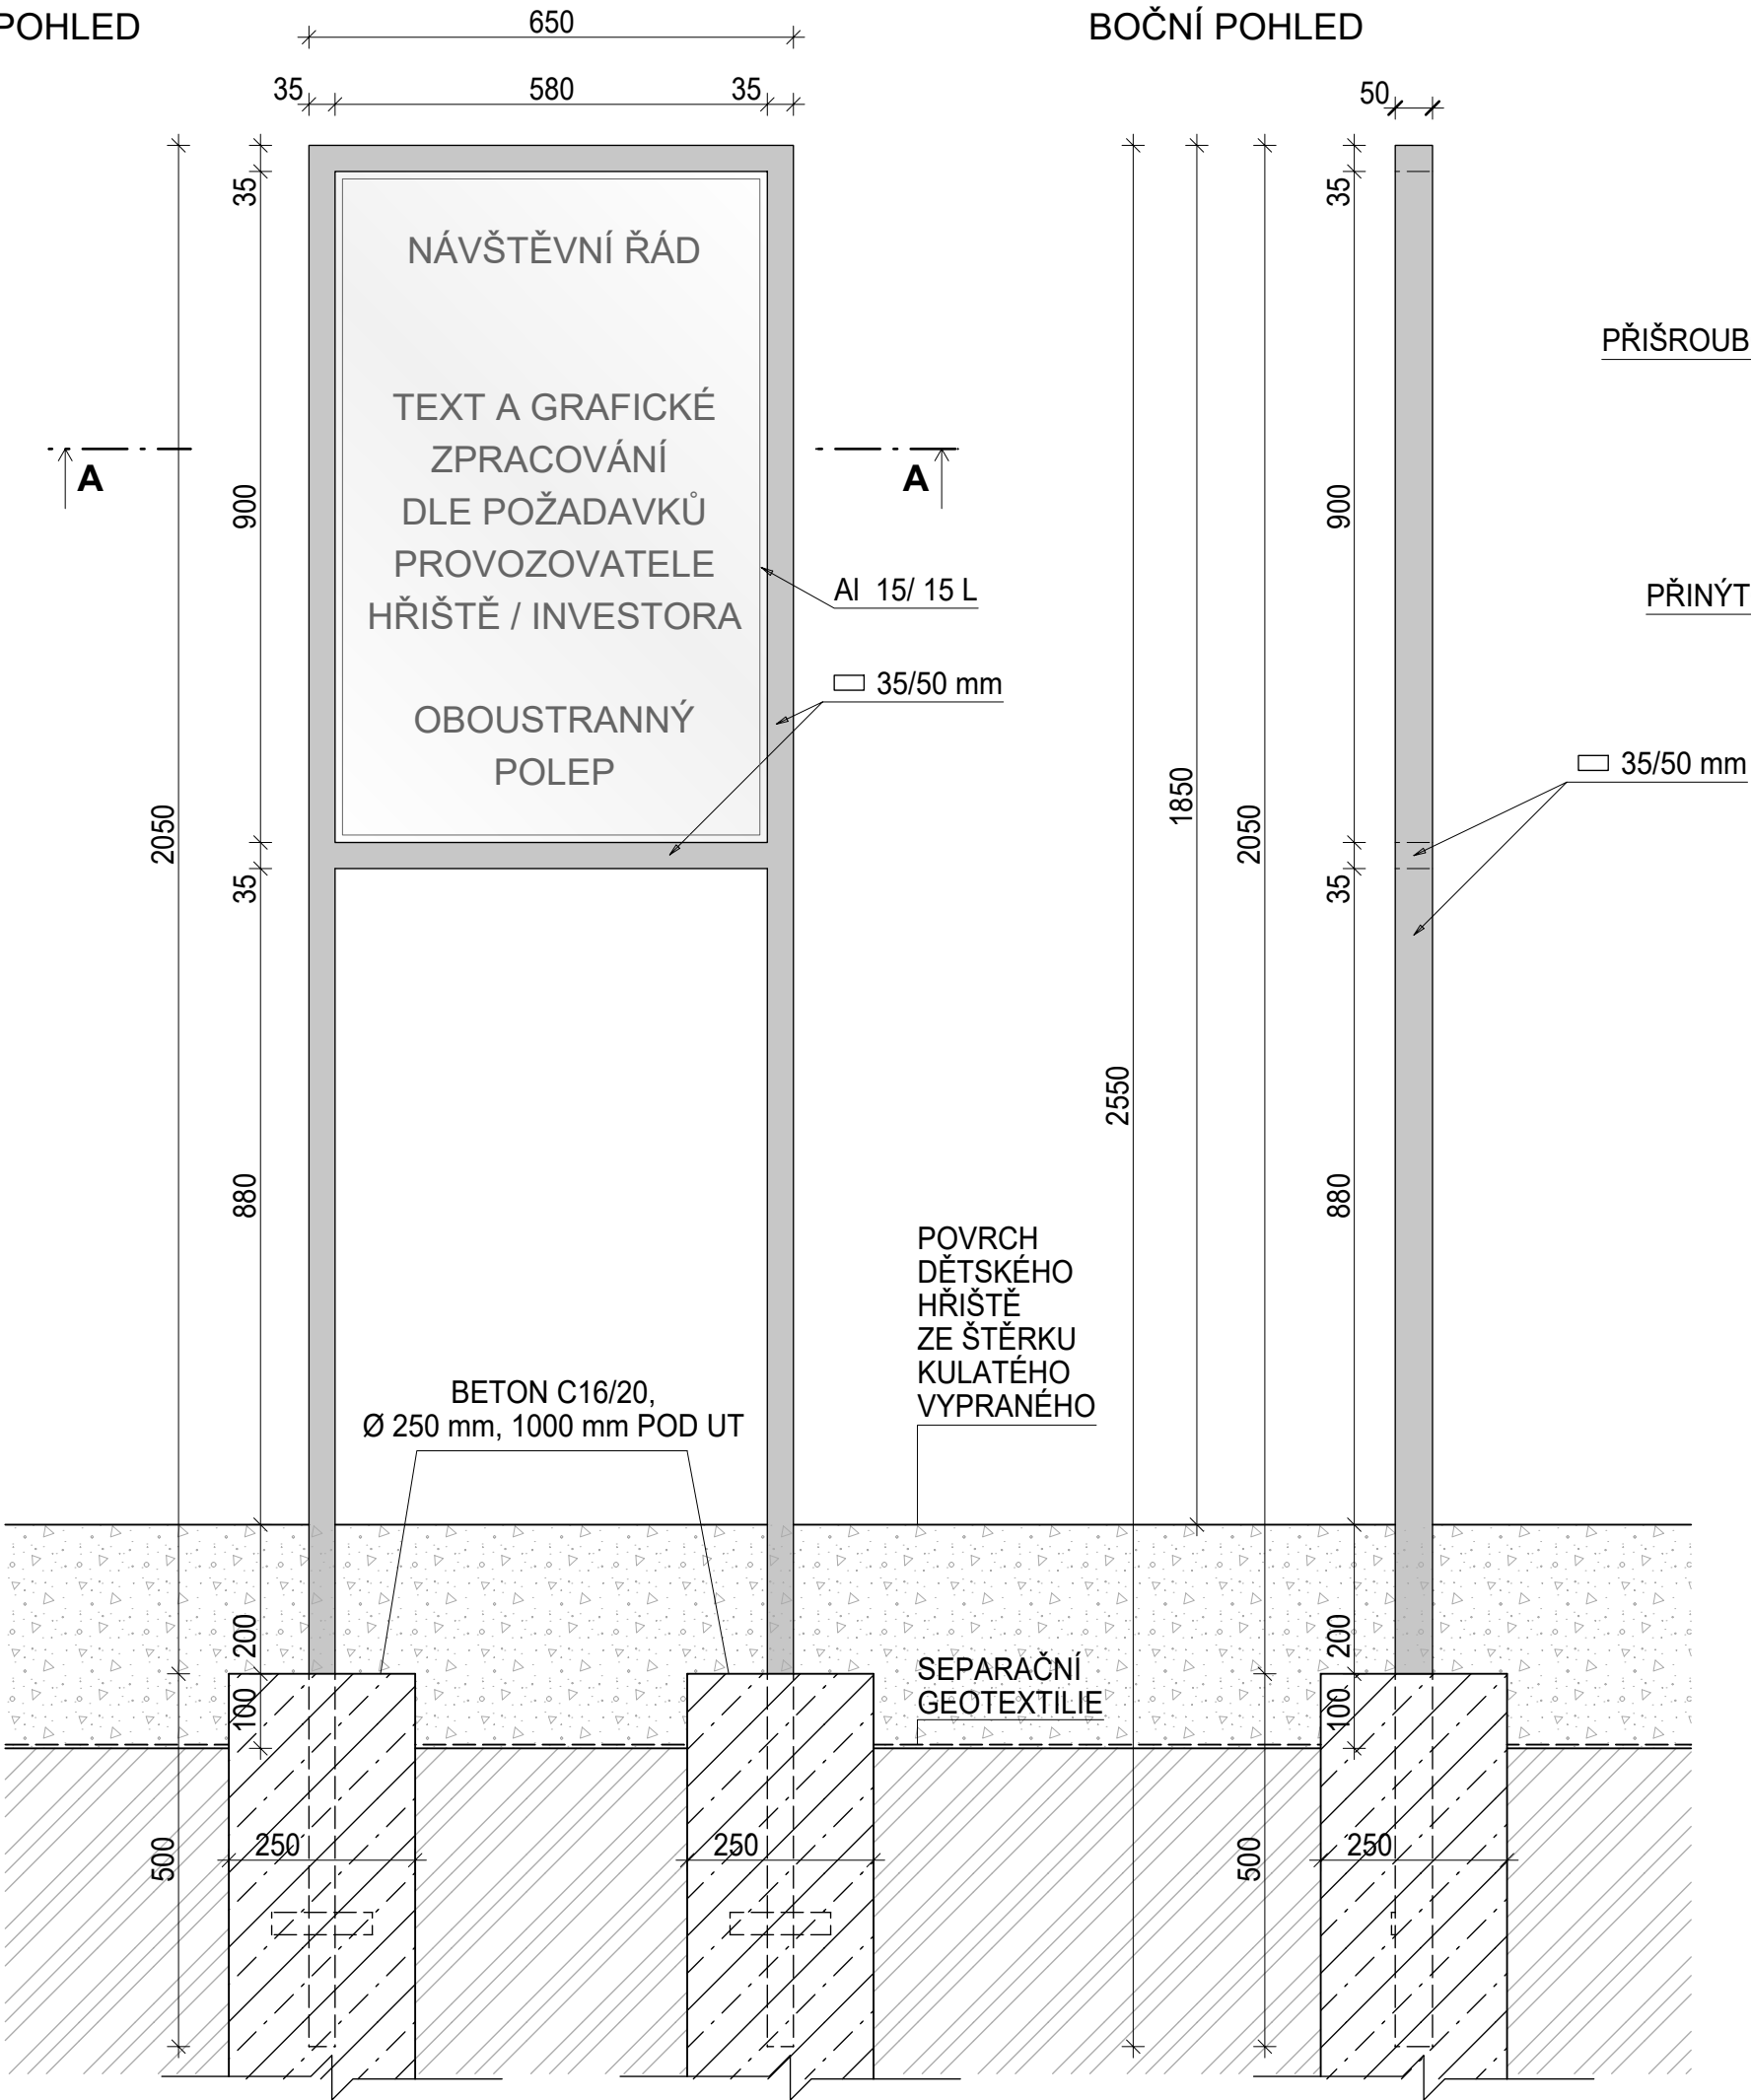

- POZNÁMKA:**
- VEŠKERÉ ROZMĚRY JE NUTNO PŘED ZAPOČETÍM PRACÍ OVĚŘIT NA STAVBĚ
 - ZÁKLADOVÉ PATKY NOVÝCH KONSTRUKCÍ BUDOU VŽDY UMÍSTĚNY MIMO OCHRANNÉ PÁSMO INŽENÝRSKÝCH SÍTÍ, KTERÉ BUDOU PŘED ZAPOČETÍM PRACÍ VYTYČENY
 - **ZÁKLADOVÉ PATKY MOBILIÁŘE BUDOU UMÍSTĚNY MIMO BEZPEČNOSTNÍ DOPADOVÉ PLOCHY HERNÍCH PRVKŮ!!!**
 - VŠECHNY PRÁCE JE NUTNÉ PROVÁDĚT DLE PLATNÝCH ČSN A TECHNOLOGICKÝCH PRAVIDEL.
 - V PŘÍPADĚ NEJASNOSTÍ ČI NEPŘEDVÍDANÝCH OKOLNOSTÍ NUTNO PŘIZVAT TDS NEBO AD K UPŘESNĚNÍ POSTUPU PRACÍ.
- **OCELOVÁ KONSTRUKCE BUDE PO SVAŘENÍ A PŘEDVRTÁNÍ ŽÁROVĚ POZINKOVÁNA A OPATŘENA VYPALOVANOU BARVOU KOMAXIT DLE ODSTÍNU RAL 9006**
- TEXT A GRAFICKÉ ZPRACOVÁNÍ BUDE ODSOUHLASENO PROVOZOVATELEM HŘIŠTĚ / INVESTOREM

ATELIER GENIUS LOCI, S.R.O.
STODOLNÍ 17
CZ - 702 00 OSTRAVA
TEL: 5 96 111 842
www.a-geniusloci.eu

GENIUS LOCI
ATELIÉR

zhotovitel

akce:

investor:	Město Nový Jičín, Masarykovo náměstí 1/1, 741 01 Nový Jičín	stupeň PD:	DPS
místo stavby:	Nový Jičín, ul. Nerudova, Revoluční	číslo PD:	
autoři:	Ing. arch. Iva Seitzová, autorizovaná architektka ČKA č. 02637		
zodp. projektant:	Ing. arch. Iva Seitzová, autorizovaná architektka ČKA č. 02637		
projektant:	Bc. Lucie Havlasová	datum:	únor 2023
st. objekt:	SO 03 HERNÍ PRVKY, MOBILIÁŘ	měřítko:	1 : 10
výkres:	TABULE NÁVŠTĚVNÍHO ŘÁDU	č.výkresu:	03.