


Půdorys 7NP:

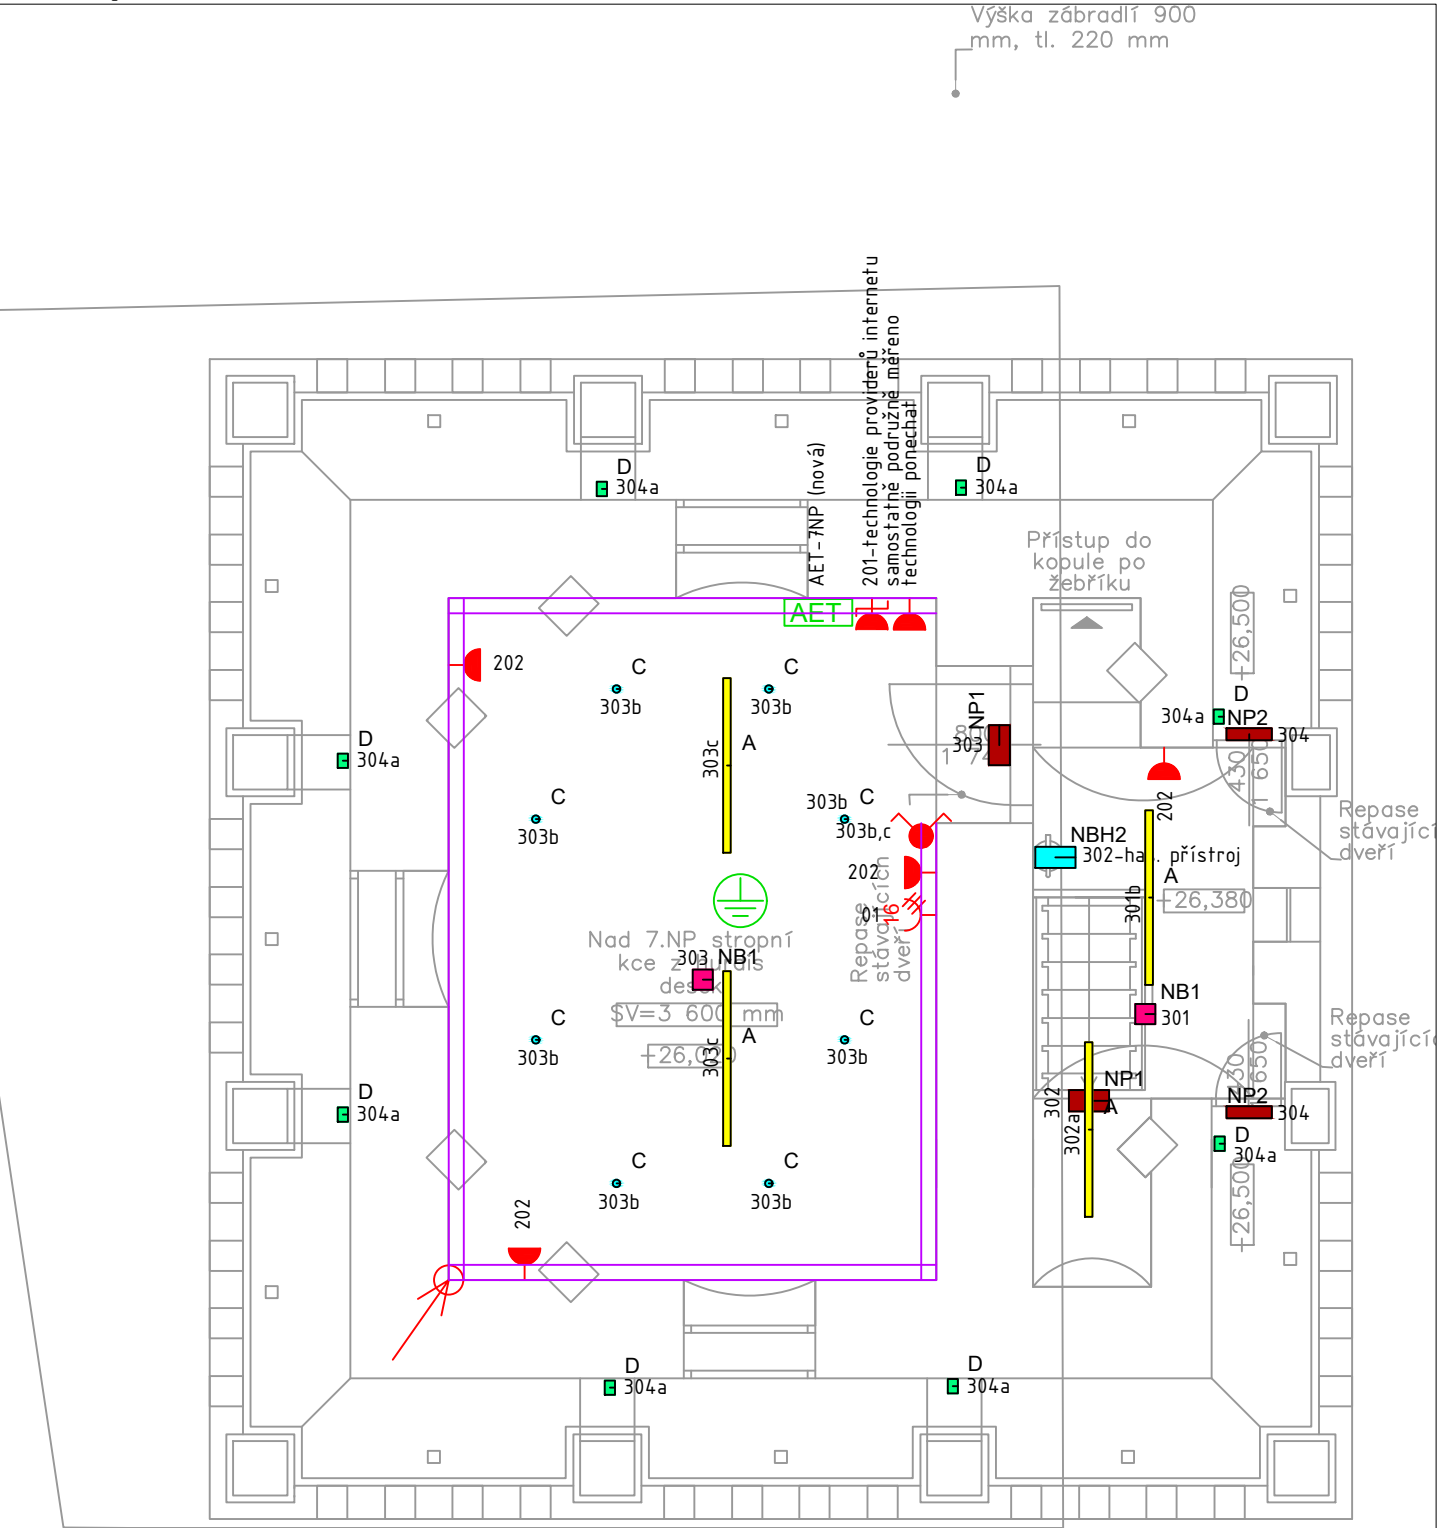

		Zodpovědný projektant: ING. PAVEL ZBRANEK		
Akce:		Zpřístupnění kostelní věže Nanebevzetí P.M., NJ		
Vypracoval:		ING. PAVEL ZBRANEK	Stupeň PD:	DPS
Investor:		Město Nový Jičín, Masarykovo nám. 1/1, 741 01 Nový Jičín	Datum:	01/2025
			Měřítko:	1:50
Název výkresu:		Půdorys elektroinstalace 7NP	Formát:	2xA4
			Číslo výkresu:	016