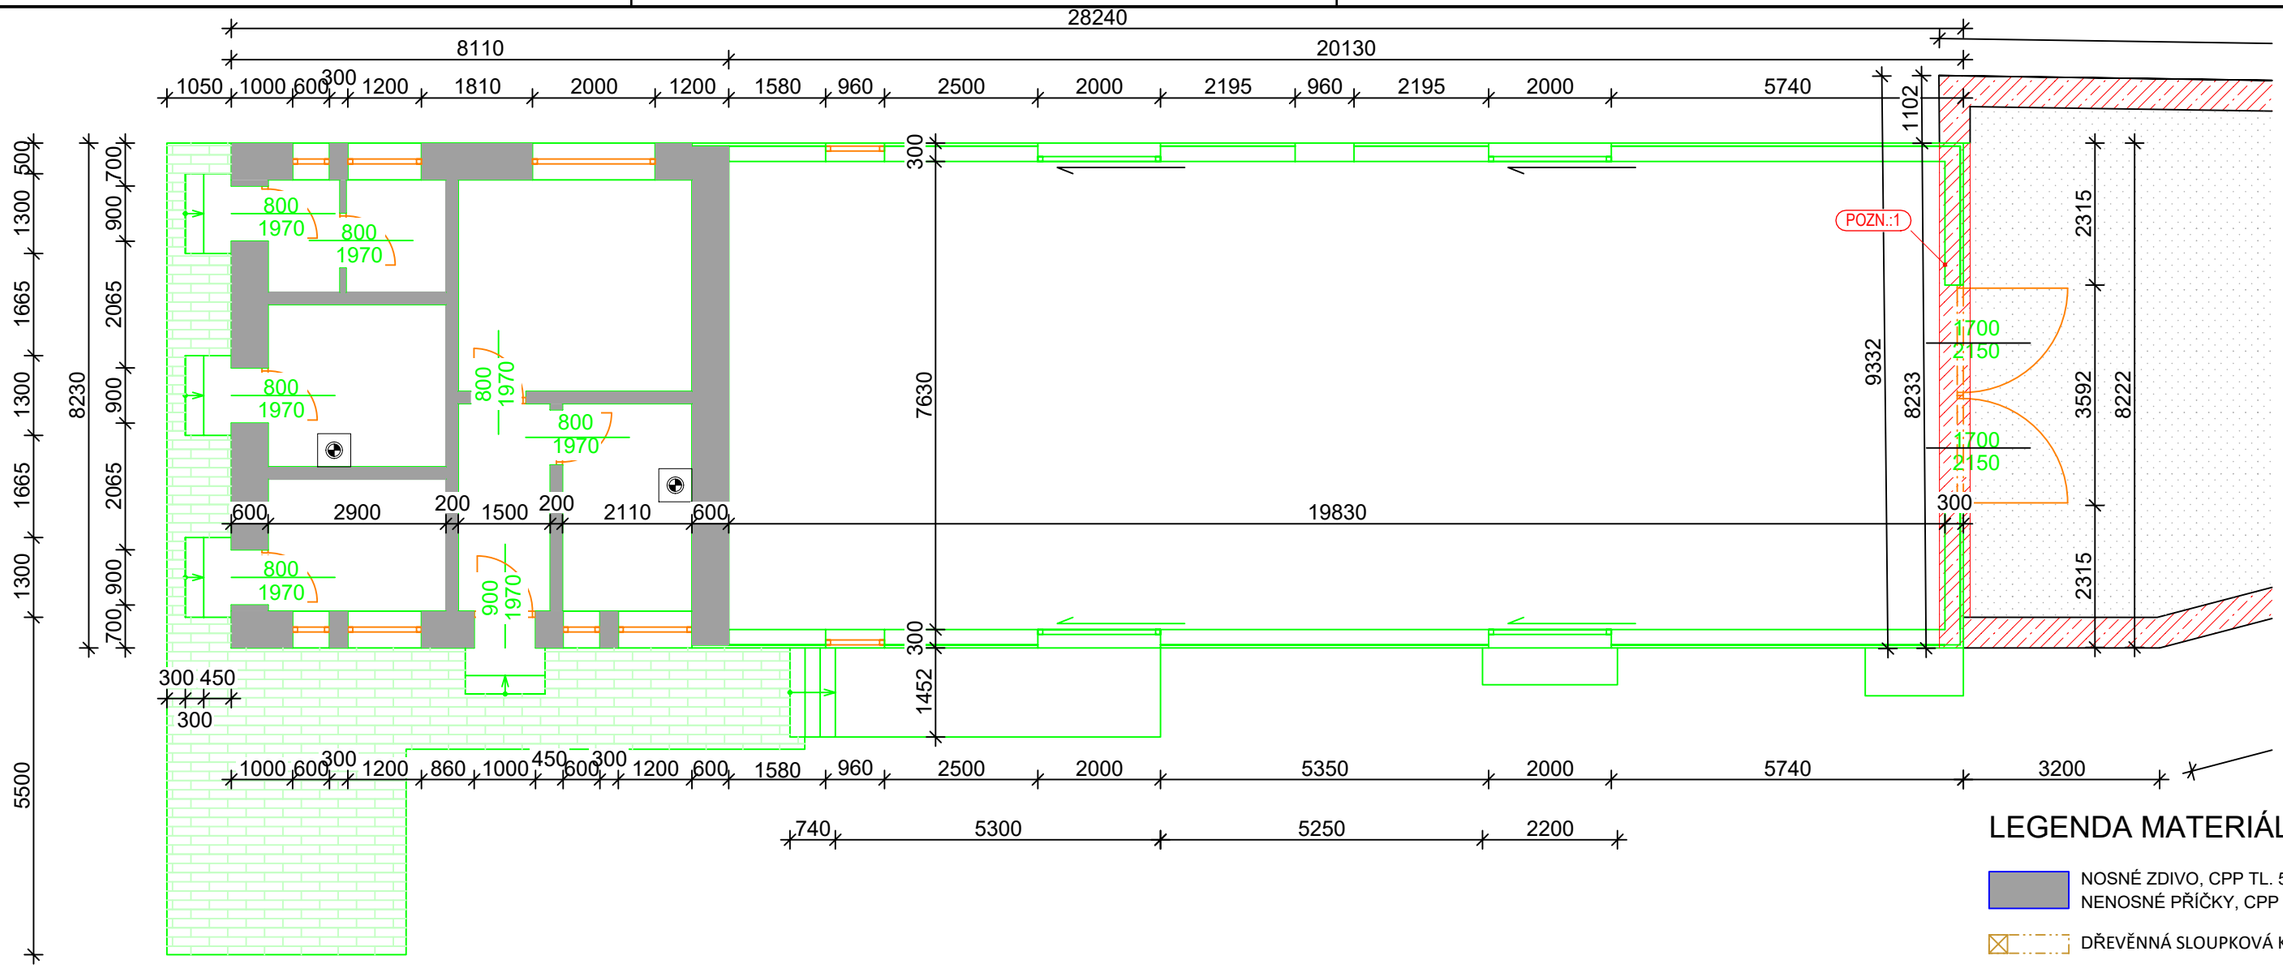

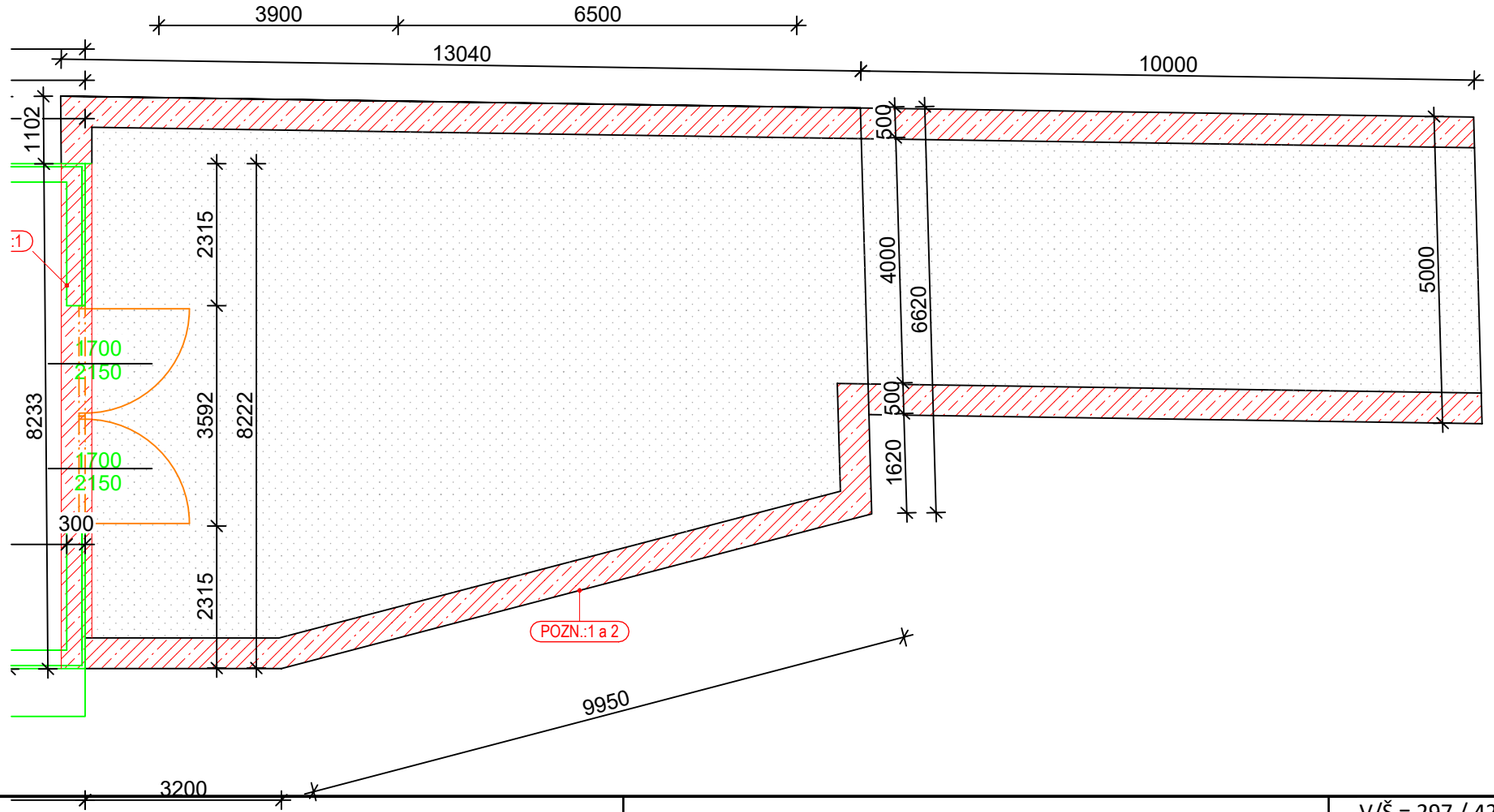

LEGENDA MATERIÁLŮ

- NOSNÉ ZDIVO, CPP TL. 500, 300mm
  NENOSNÉ PŘÍČKY, CPP TL. 200, 100mm
- DŘEVĚNNÁ SLOUPKOVÁ KOSTRUKCE
- POZN.:1 ZACHOVÁNÍ SPODNÍ ZÍDKY
- POZN.:2 ŽB VĚNEC PO OBVODU
- POZN.:3 LOKÁLNÍ VYSPRÁVKA KAMENNÉ ZÍDKY - ODHADOVANÁ PLOCHA CCA 10 m²

POZNÁMKY

Konstrukce objektu jsou odhadované, z důvodu nepřístupnosti vnitřních částí objektů.
V rámci PD nebyl prováděn stavebně technický průzkum ani sondy.
V případě potřeby podrobného popsání všech skladeb je nutné zpracovat stavebně technický průzkum vč. sond jednotlivých konstrukcí a zpřístupnit celý objekt.
Průzkum a sondy budou podkladem pro případný další stupeň dokumentace.

REVIZE

Ozn:	Datum:	Důvod revize, popis změn:	Vypracoval:
---	---	---	---

Architekt: Ing. arch. Alice Vávrová
Vypracoval: Ing. arch. Pavla Sobotková
Aut. projektant: Ing. Jarmila Vávrová

Měřítko: 1:100 | Stupeň dokumentace: ODSTRANĚNÍ STAVBY | Datum: 03/2024

Ing. arch. Alice Vávrová
Za Školou 480, 741 01 Nový Jičín
IČ: 88653536 T: +420 731 761 908
e-mail: alice.valckova@gmail.com

Stavba: SKLADOVÝ OBJEKT, Horní nádraží
Odstranění skladovacího objektu, Horní nádraží NJ
k.ú. Nový Jičín - Horní Předměstí, parc. č. st. 494

Investor: Město Nový Jičín
Masarykovo nám. 1/1, 741 01 Nový Jičín

Název: PŮDORYS 1.NP
BOURANÉ KONSTRUKCE

Č. výkresu: D1.1

Č. paré: