


M 1:100


POVRCH STÁVAJÍCÍ	STÁVAJÍCÍ CESTA	NEZPEVNĚNÁ PLOCHA	KORYTO/PANELOVÁ PLOCHA	BŘEH K.	ZELENÁ PLOCHA	ZPEV. PLOCHA
POVRCH NOVÝ	STÁVAJÍCÍ CESTA	ZPEVNĚNÁ PLOCHA	KONSTRUKCE LÁVKY		ZPEVNĚNÁ PLOCHA	ZPEV. PLOCHA
KATASTR	K.Ú. ŽILINA U NOVÉHO JIČINA					

◀ UL. NA POŘÍČÍ


NOVÝ JIČÍN

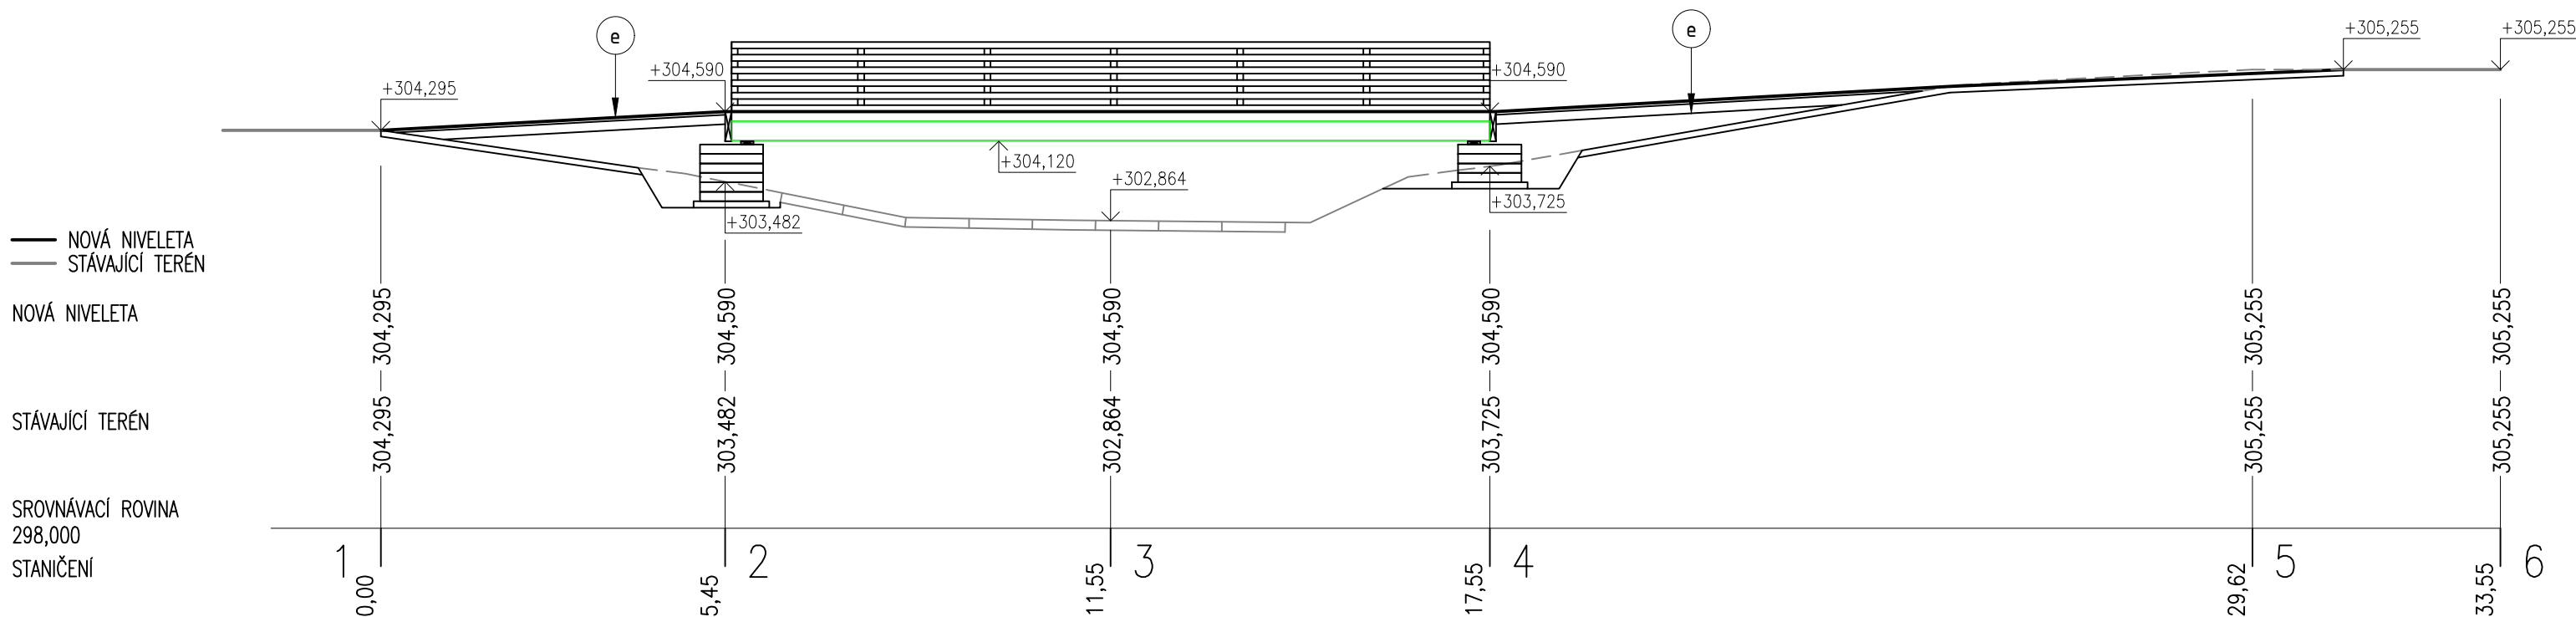

M 1:25

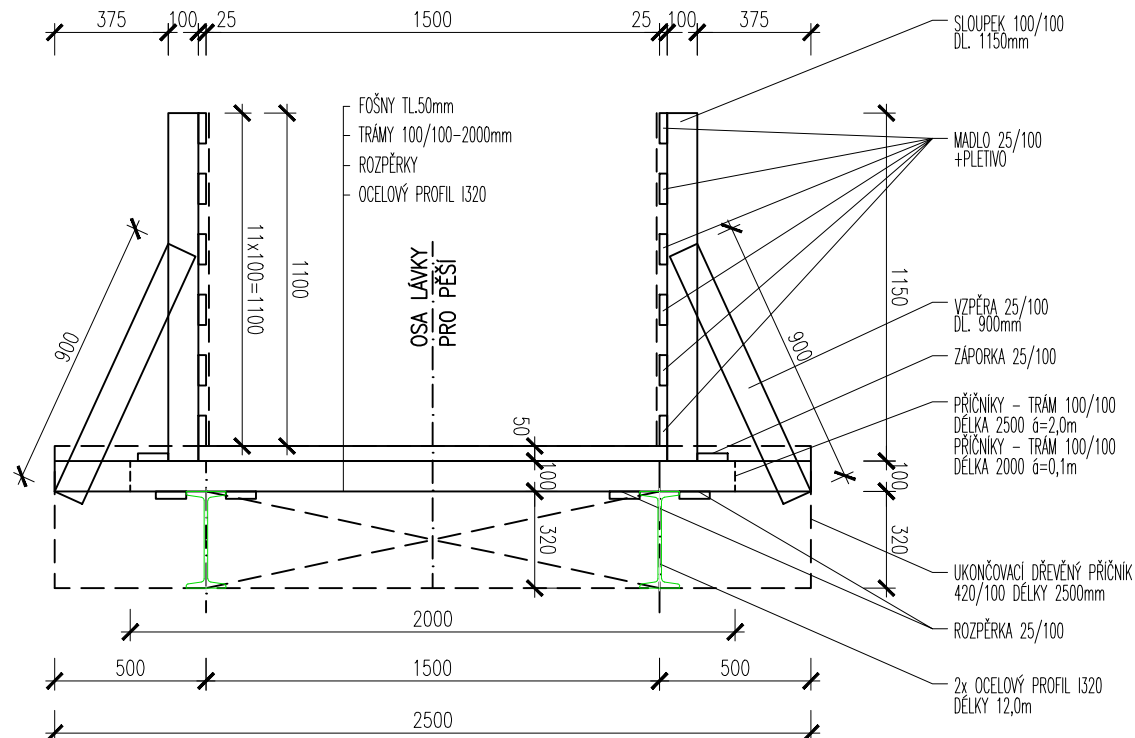

M 1:25

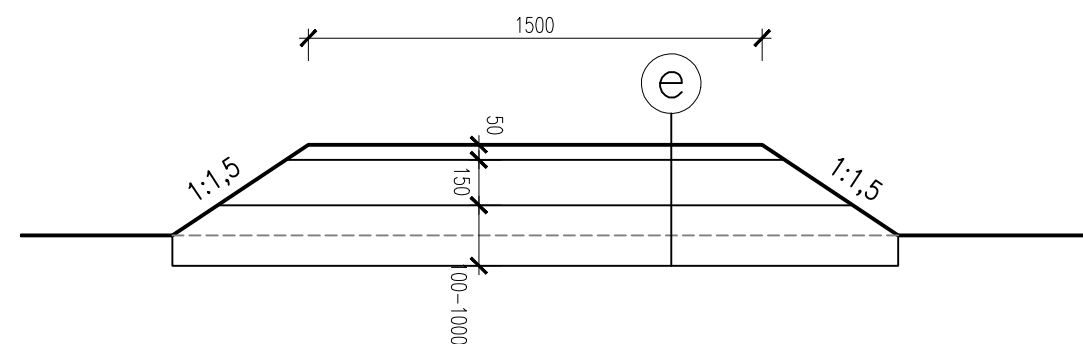

JEDNÁ SE O DOČASNOU STAVBU PROMIZORNIHO PŘEMOSTĚNÍ VČETNĚ STEZKY PRO PĚŠÍ
PO DOBU REALIZACE AKCE „M704 – MOST NA PŘÍČI U Č.P. 53“.

PROMIZORNÍ LÁVKA PRO PĚŠÍ:

- BUDE SE JEDNAT O PROMIZORNI LÁVKU PRO PĚŠÍ Z OCELOVÝCH NOSNÍKŮ A DŘEVĚNÝCH PŘÍČNÍKŮ
- PROMIZORIUM BUDE UMÍSTĚNO V MÍSTĚ STÁVAJÍCÍHO BRODU U ZASTÁVKY AUTOBUSU
- PROMIZORIUM BUDE DĚLKY 12,0m A ŠÍŘKY 2,5m (PŘOCHOZÍ ŠÍŘKA 1,5m)
- PROMIZORIUM BUDE OSAŽENO NA PANELECH
- ZATÍŽITELNOST PROMIZORIA JE NAVRŽENA NA 500 kg/m²
- VEŠKERÉ PLOCHY NARUŠENÉ STAVBOU BUDOU VRÁCENY DO PŮVODNÍHO STAVU

ZPEVNĚNÁ PLOCHA STEZKY PRO PĚŠÍ

e

SKLADBA VRSTEV PROVIZORNÍ STEZKY PRO PĚŠÍ

- | | |
|------------------|------------|
| HUTNĚNÁ ŠTĚRKODŘ | 150mm |
| HUTNĚNÝ NÁSYP | 100–1000mm |
| STÁVAJÍCÍ TERÉN | |