


M 1:100

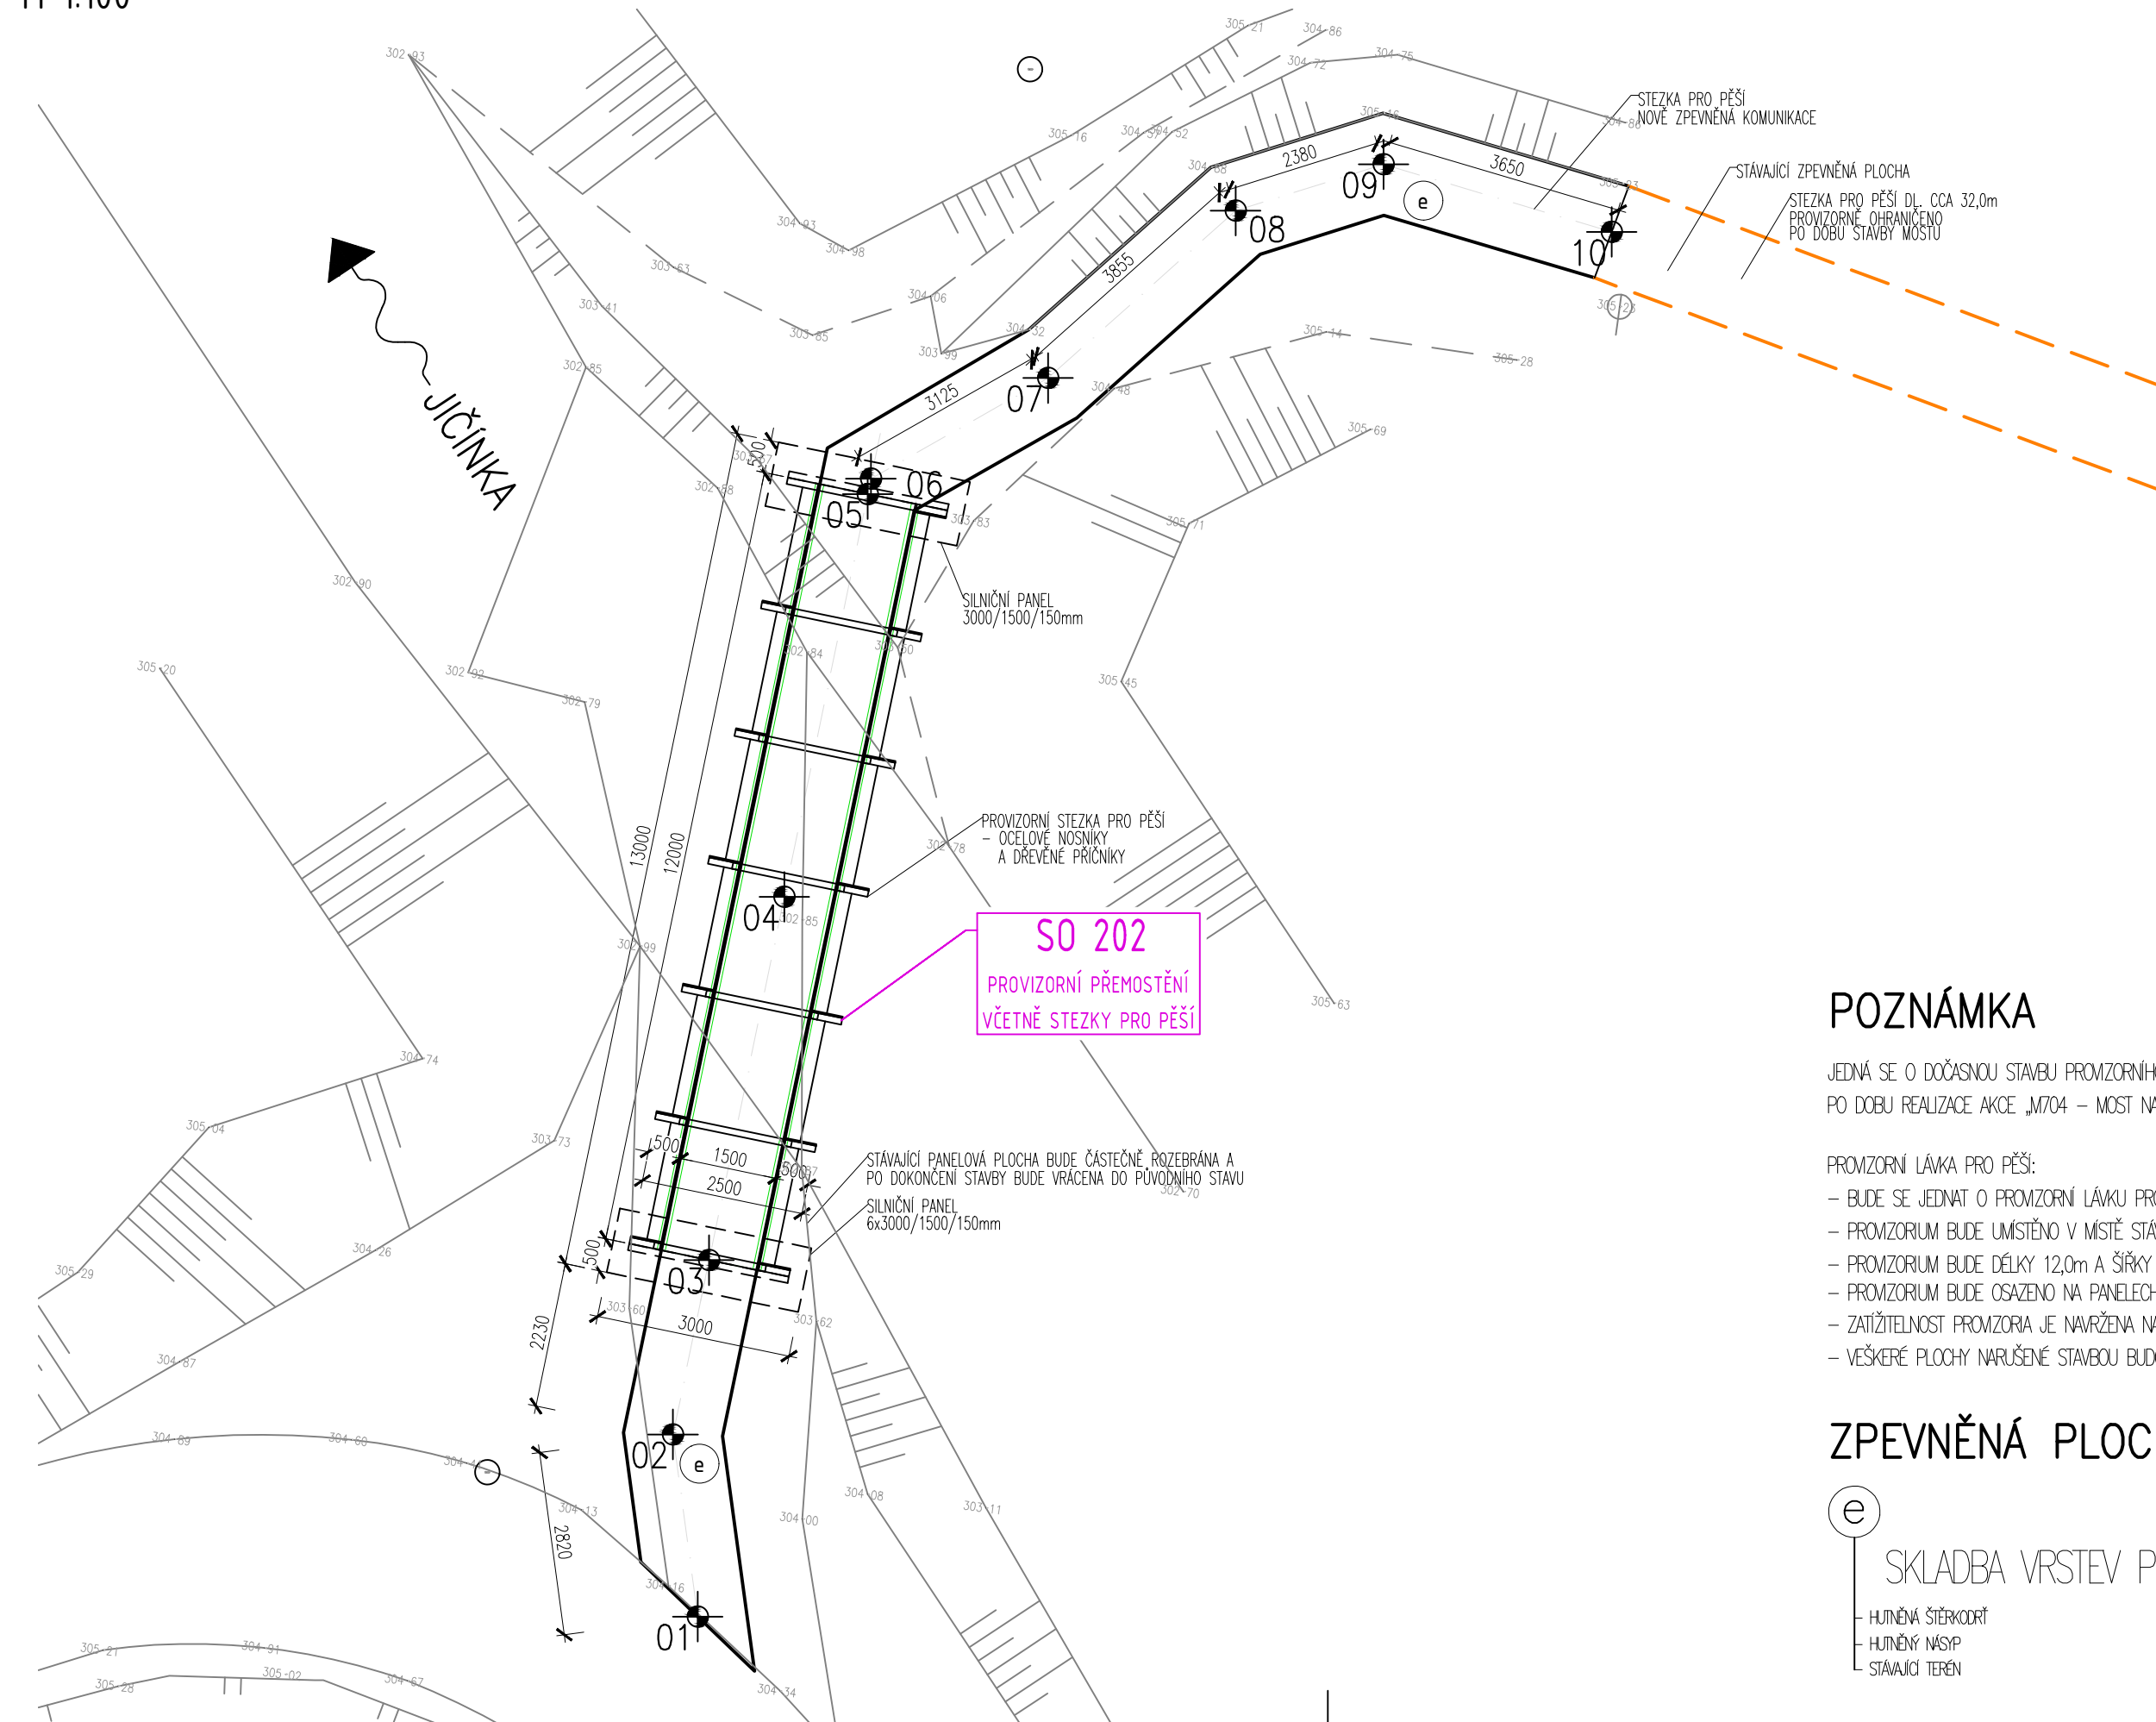


JEDNÁ SE O DOČASNOU STAVBU PROMIZORNIHO PŘEMOSTĚNÍ VČETNĚ STEZKY PRO PĚŠ
PO DOBU REALIZACE AKCE „M704 – MOST NA POŘÍČÍ U Č.P. 53“.

- BUDE SE JEDNAT O PROMIZORNI LÁVKU PRO PĚŠÍ Z OCELOVÝCH NOSNÍKŮ A DŘEVĚNÝCH PŘÍČNIKŮ
- PROMIZORIUM BUDE UMÍSTĚNO V MÍSTĚ STÁVAJÍCÍHO BRODU U ZASTAVKY AUTOBUSU
- PROMIZORIUM BUDE DĚLKY 12,0m A ŠÍŘKY 2,5m (PŘUHOZÍ ŠÍŘKA 1,5m)
- PROMIZORIUM BUDE OSAZENO NA PANELECH
- ZATÍŽITELNOST PROMIZORIA JE NAVRŽENA NA 500 kg/m²
- VEŠKERÉ PLOCHY NARUŠENÉ STAVBOU BUDOU VRÁCENY DO PŮVODNÍHO STAVU


e

— HUTNĚNÁ ŠTERKODŮŽ	150mm
— HUTNĚNÝ NÁSP	100–1000mm
— STÁVAJÍCÍ TERÉN	


LEGENDA ČAR POLOHOPISU

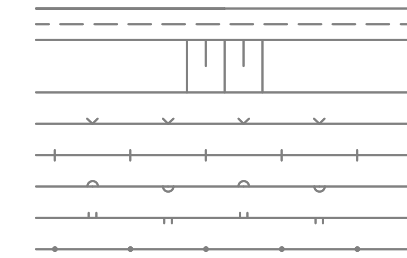

- OPLOČENÍ - PLOT DRÁTĚNÝ S PODEZDÍVKOU
- OPLOČENÍ - PLOT DŘEVĚNÝ
- OPLOČENÍ - PLOT ZDĚNÝ
- OPLOČENÍ - PLOT ŽIVÝ
- ZÁBRADLÍ

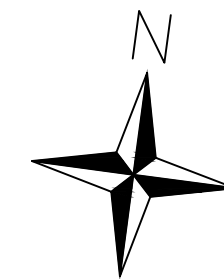


HLAVNÍ PROJEKTANT



MSS - PROJEKT

SÍDLO SPOLEČNOSTI:
PRAHA 4, MICHLE, MICHELSKÁ 580/63 PSČ 14100
PROJEKČNÍ KANCELÁŘ:
ŽEROTINOVA 992, 755 01 VSETÍN
IČ: 26849836
EMAIL: SEKRETARIAT@MSS-PROJEKT.CZ
WWW.MSS-PROJEKT.CZ

INVESTOR
Město Nový Jičín
Masarykovo nám. 1/1
741 01 Nový Jičín

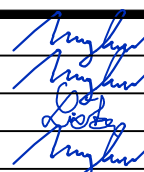HLAVNÍ INŽENÝR PROJEKTU	ING. MARTIN MYNAŘÍK		PROFESOR		
ZODPOVĚDNÝ PROJEKTANT	ING. MARTIN MYNAŘÍK				
VYPRACOVAL	ING. JAROSLAV LIŠKA				
KONTROLOVAL	ING. MARTIN MYNAŘÍK				
MÍSTO STAVBY	KATASTRÁLNÍ ÚZEMÍ: Žilina u Nového Jičína				
NÁZEV STAVBY			STUPEŇ	DUSP/PDPS	
M704 - MOST NA POŘÍČÍ U Č. P. 53			DATUM	04/2024	
			FORMÁT	3xA4	
NÁZEV PROJEKTOVÉ ČÁSTI			MĚŘÍTKO	1:100	
D - DOKUMENTACE OBJEKTŮ			Č. ZAKÁZKY	-	
NÁZEV OBJEKTU			ČÁST	OBJEKT	PARÉ
SO 202 - PROVIZORNÍ PŘEMOSTĚNÍ VČETNĚ STEZKY PRO PĚŠÍ			D	SO 202	
NÁZEV ČÁSTI DOKUMENTACE OBJEKTU					
D.1.2 MOSTNÍ OBJEKTY A ZDI					
NÁZEV PŘÍLOHY			Č.	Č.PŘÍLOHY	
SITUACE			-	D.02	