ŘEZY

ŘEZ 1-1

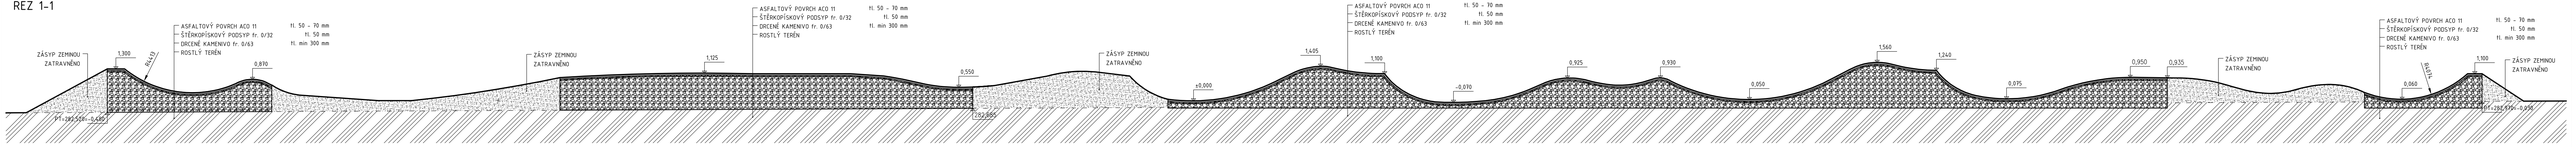

ŘEZ 2-2

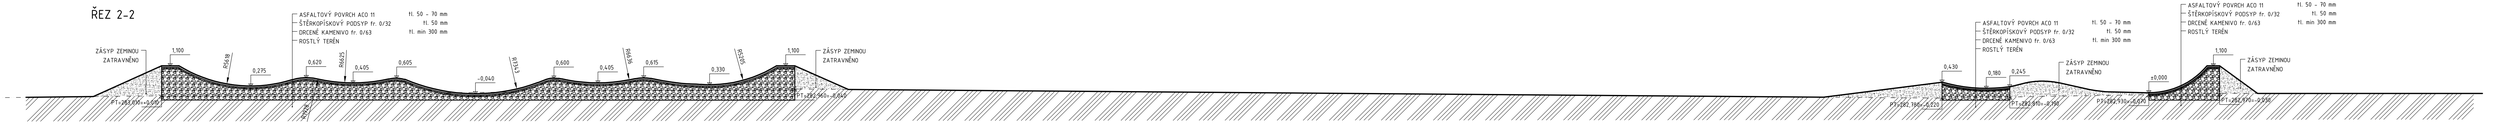

ŘEZ 3-3

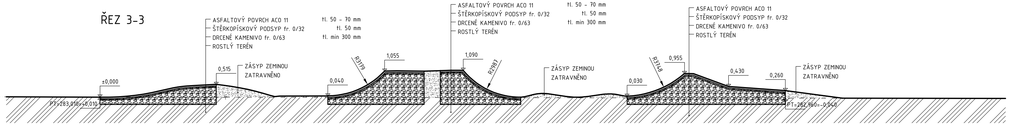

LEGENDA:

- ASFALTOVÝ POVRCH ACO 11
- ZATRAVNĚNÉ PLOCHY
  ZATRAVNĚNÁ OKA UVNITŘ PŘEKÁŽEK A SVAHOVÁNÍ
- ŠTĚRKODRŤ
- ROSTLÝ TERÉN

SOUŘADNICOVÝ SYSTÉM: S-JTSK
VÝŠKOVÝ SYSTÉM: Bpv

± 0,000 = 283,000 m. n. m.

ZODPOVĚDNÝ PROJEKTANT	Ing. Jan Bařura	
VYPRACOVAL	Ing. Jan Bařura	
INVESTOR	MĚSTO NOVÝ JIČÍN	
KRAJ, MĚŘ. OBŮ	SEVEROMORAVSKÝ KRAJ, K. Ú.: NOVÝ JIČÍN-HORNÍ PŘEDMĚSTÍ	

PROJEKČNÍ A INŽENÝRSKÁ ČINNOST VE VÝSTAVBĚ
ING. JAN BAŘURA
PSKHLAVÍČ 115/25
721 00 OSTRAVA – SVINOV
E: janbarura@seznam.cz
M: +420 736 260 680
IČ: 08120761

AKCE	REVITALIZACE VEŘEJNÉHO PROSTRANSTVÍ BÝVALÉHO HORNÍHO NÁDRAŽÍ V NOVÉM JIČÍNĚ	
ČÁST	SO 102 PUMPTRACK	
OBSAH VÝKRESU	ŘEZY	
DATUM	04/2024	
STUPEŇ	DUSP, PDPS	
POČET FORMÁTŮ	5xA4	
MĚŘÍTKO	1:100	
Č. SOUPRAVY	Č. VÝKRESU	D.1.1.02