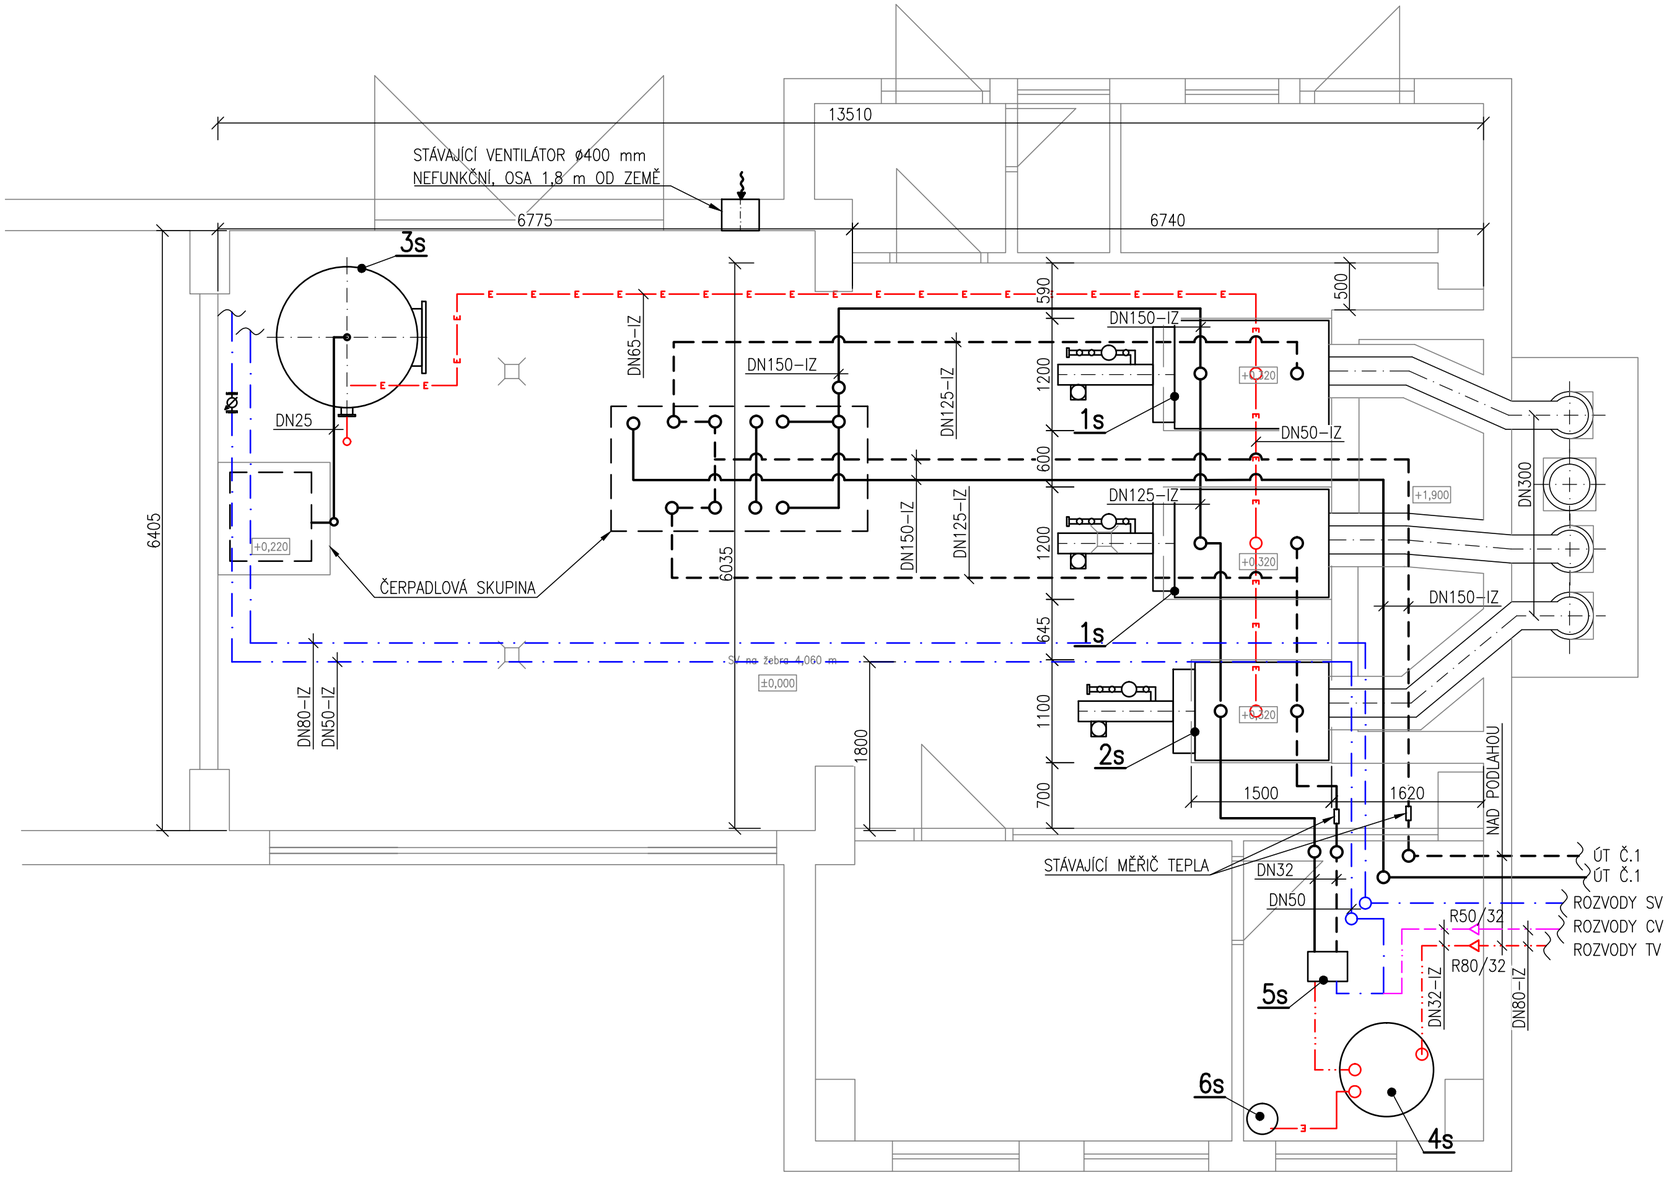

LEGENDA:

———	PŘÍVODNÍ POTRUBÍ TOPNÉ VODY
– – –	VRATNÉ POTRUBÍ TOPNÉ VODY
—E—E—	EXPANZNÍ POTRUBÍ
—·—·—	DOPOUŠTĚNÍ STUDENÉ VODY
—·—·—	POTRUBÍ CIRKULACE
—·—·—	POTRUBÍ TEPLÉ VODY
DN25	OCELOVÉ POTRUBÍ DN25 IZOLOVANÉ

LEGENDA POZIC:

Č.POZ.	POPIS POZICE	KS	STAV
1s	STACIONÁRNÍ PLYNOVÝ KOTEL PGV 40 O VÝKONU 420 kW VČETNĚ PLYNOVÉHO HOŘÁKU PHD 50 PZ O VÝKONU 550 kW	2	STÁVAJÍCÍ
2s	STACIONÁRNÍ PLYNOVÝ KOTEL PGV 25 O VÝKONU 280 kW VČETNĚ PLYNOVÉHO HOŘÁKU PHD 30 PZ O VÝKONU 330 kW	1	STÁVAJÍCÍ
3s	TALKOVÁ EXPANZNÍ NÁDOBA STOJATÁ–EXPANDÉR OK ŽILINA TYP VSE, OBJEM 2,5m3, MAX 0,59 MPa, MAX 200 °C	1	STÁVAJÍCÍ
4s	STÁVAJÍCÍ AKUMULAČNÍ NÁDOBA TV O OBJEMU 500 l	1	STÁVAJÍCÍ
5s	DESKOVÝ VÝMĚNÍK PRO OHŘEV TUV	1	STÁVAJÍCÍ
6s	EXPANZNÍ NÁDOBA SYSTÉMU TUV	1	STÁVAJÍCÍ

VYPRACOVAL			Uchytil®
LIBOR STANĚK			
KONTROLOVAL			
RADIM DOŠEK			
HLAVNÍ PROJEKTANT			
RADIM DOŠEK			

PROJEKTANT: UCHYTIL s.r.o., K terminálu 7, 619 00 Brno, Tel. 545 423 211

INVESTOR: Město Nový Jičín, Masarykovo náměstí 1/1, 741 01 Nový Jičín

AKCE : **REKONSTRUKCE PLYNOVÉ KOTELNY U JIČÍNKY V NOVÉM JIČÍNĚ**

DATUM	05/2019
STUPEŇ	DPS
FORMÁT	A4
Č.ZAKÁZKY	219002-02

OBSAH : D.2 – TECHNOLOGIE
PŮDORYS – STÁVAJÍCÍ STAV

MĚŘÍTKO:	Č.VÝKRESU:
1:50	D.2-02

Copyright UCHYTIL s.r.o.