



Vyhledání a vyčištění stáv. rezervní chráničky pod komunikací kabel VO protáhnout touto chráničkou

Výkop mezi stáv. keři, ten menší/nížeji v místě výkopu zasít


- 1) V místě výkopu svázání stáv. keří, výkop mezi keřeny.
2) Variantně keře zasít, vykopat s kořenovým balem a po záhozu řířny opětovně vysadit.

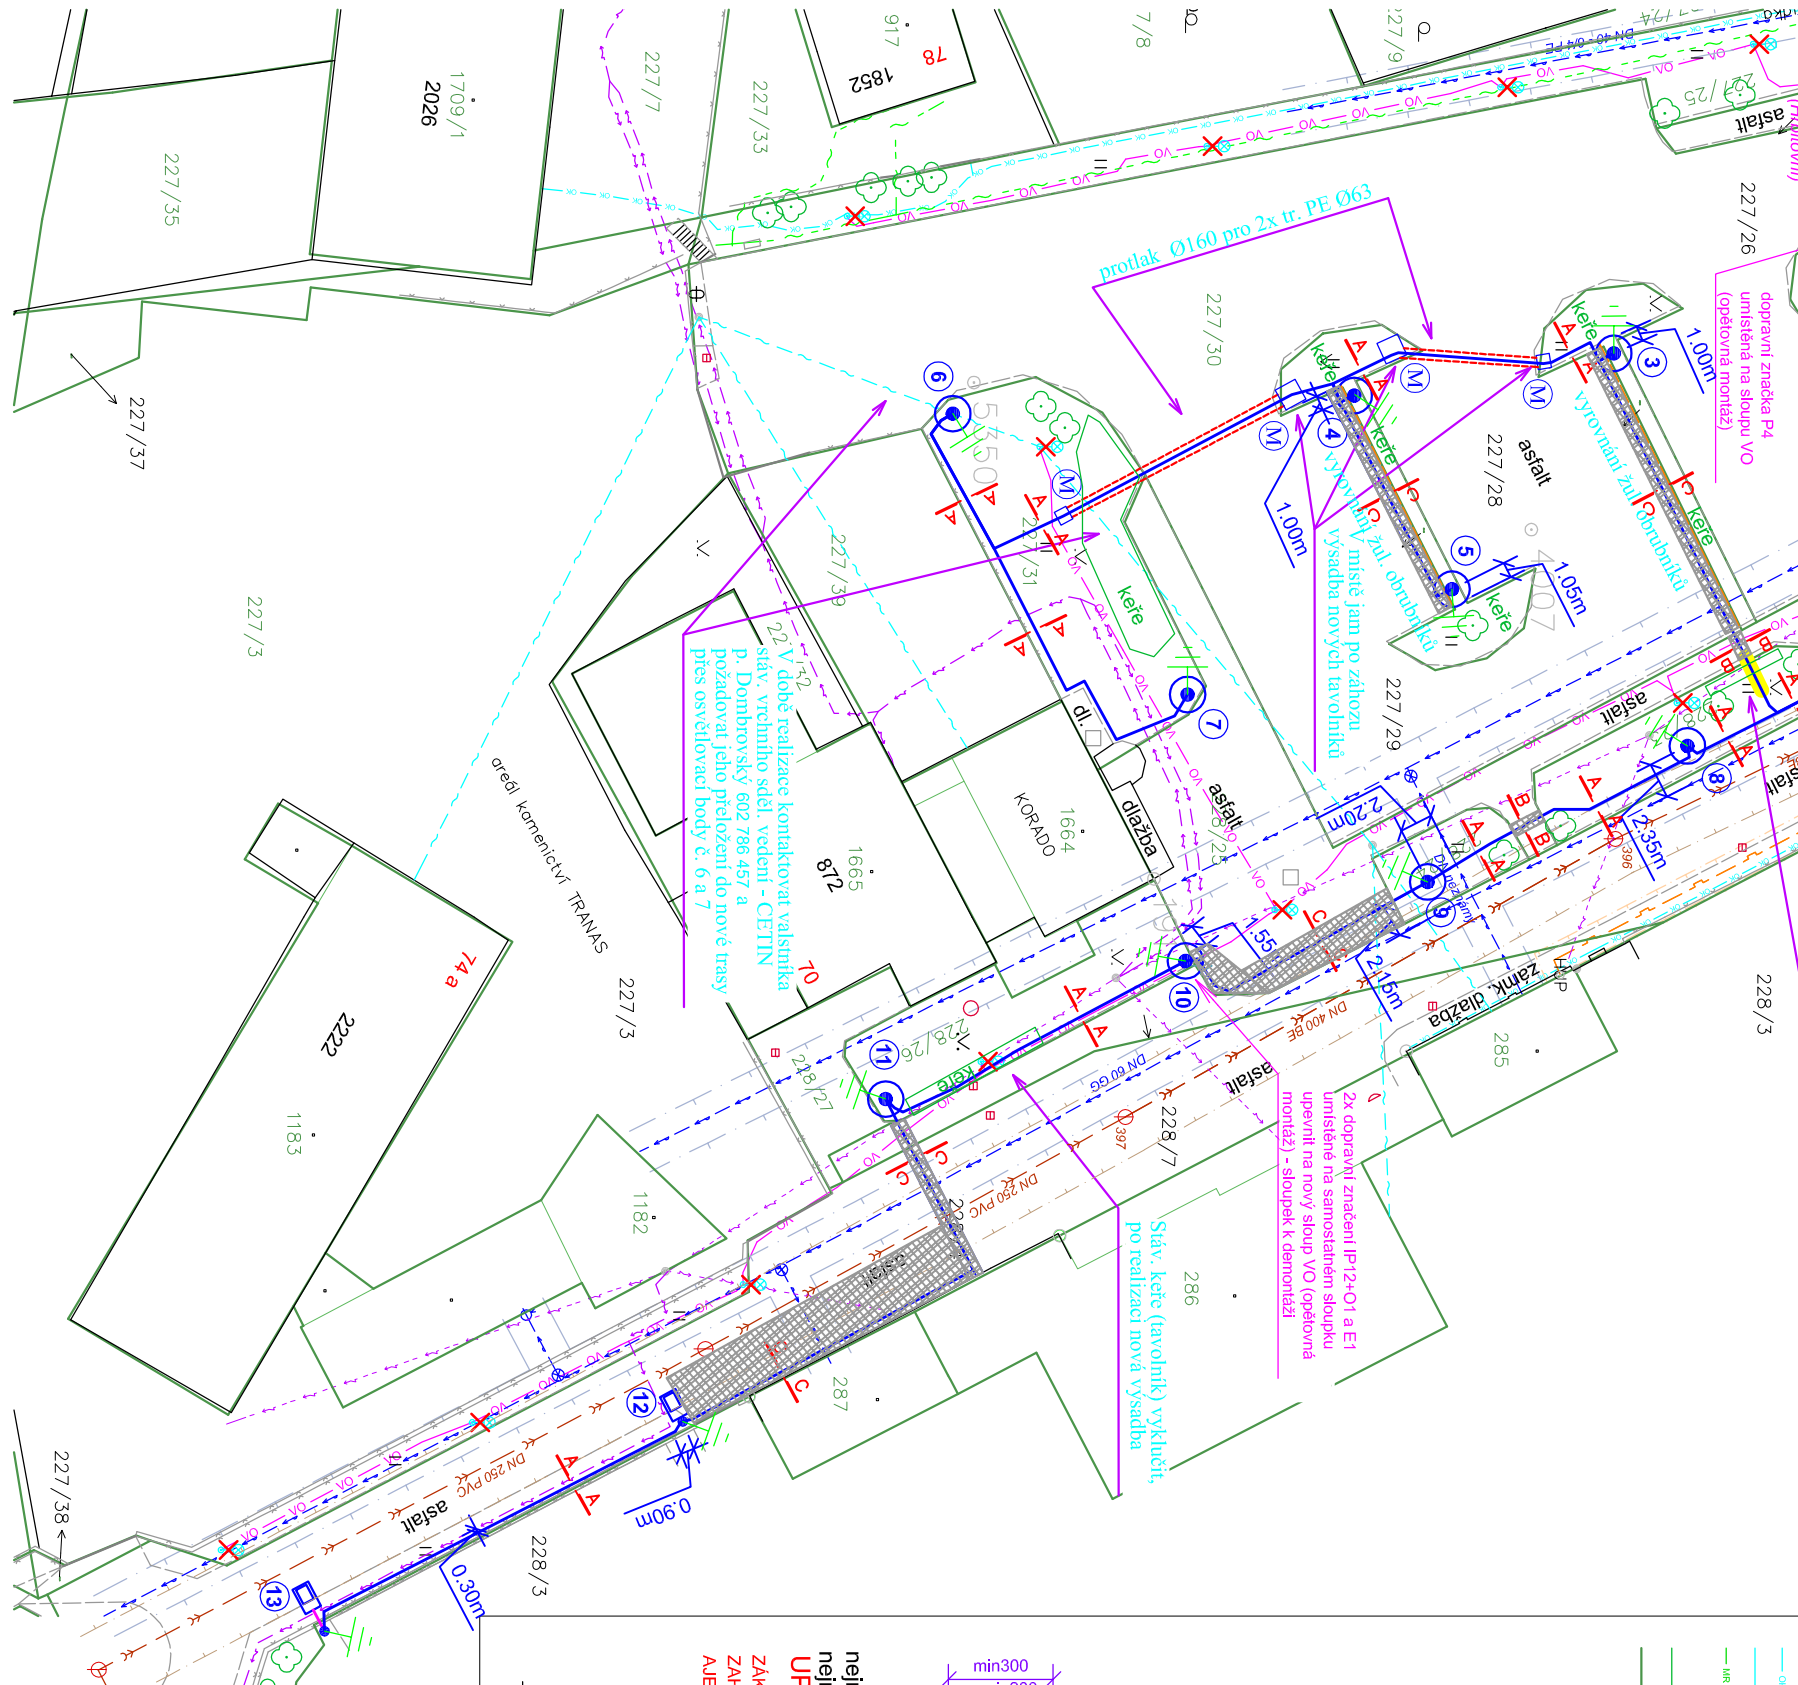


LEGENDA stávající zařízení sítě:

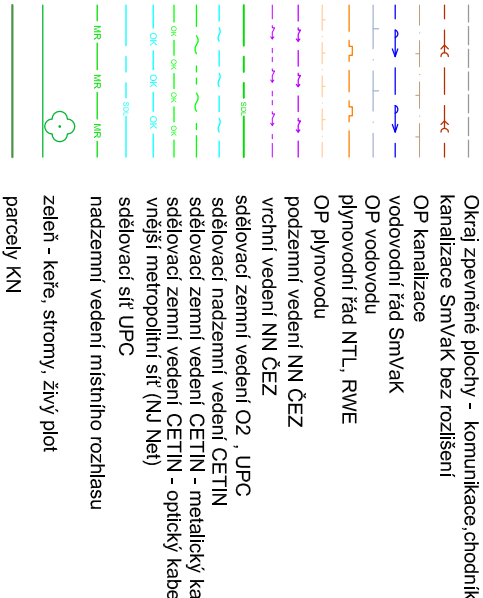

LEGENDA navrhované zařízení sítě:

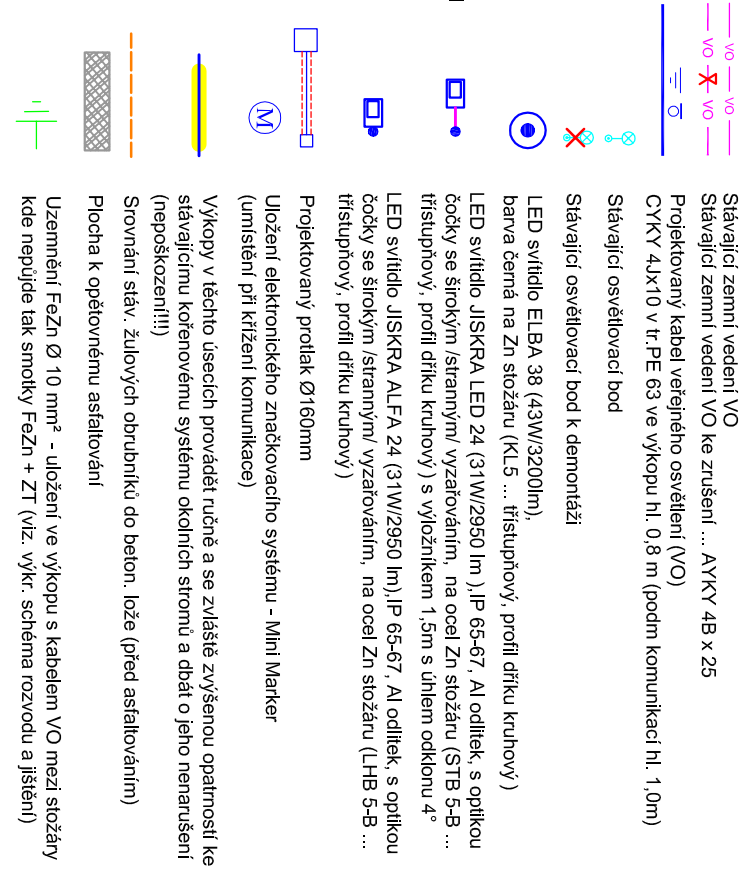


Souběh s podzemními sítěmi
Křížení podzemních sítí

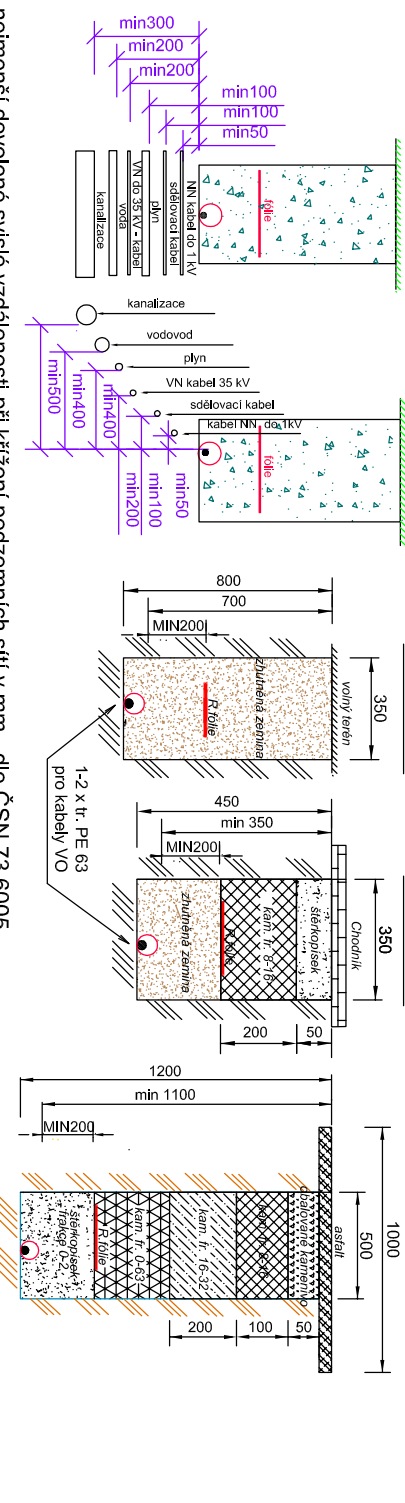

nejmenší dovolené vsle vzdálenosti při křížení podzemních sítí v mm - dle ČSN 73 6005
nejmenší dovolené vodovodné vzdálenosti při souběhu podzemních sítí v mm - dle ČSN 73 6005

UPOZORNĚNÍ:

ZÁKRESY PODZEMNÍCH INŽENÝRSKÝCH SÍTÍ NESLOUŽÍ JAKO VYTÝČOVACÍ VÝKRES - PŘED ZAHÁJENÍM STAVEBNÍCH PRACÍ MUSÍ INVEŠTOR ZAJISTIT JEJICH VYTÝČENÍ SPRÁVCEM SÍTÍ A JEJICH OZNAČENÍ NA MÍSTĚ, PŘÍP. ZAJIŠTĚNÍ DLE PLATNÝCH PŘEDPISŮ.

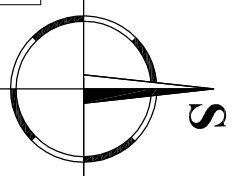

Autorizace		Zodpovědný projektant		Vyracoval		Kreslil		<div>Miloš ČEŠÍK Severní 625 742 42 Šenov u Nového Jičína IČ: 71445480; DIČ: CZ7402165254 Tel.: 556 702 819; Mob.: 724 051 989 Email: milos.cesik@mts.cz</div>	
		Miloš Češík		Miloš Češík		Miloš Češík			
Investor		Město Nový Jičín, IČO 00298212							
		Masarykovo nám. 1, 741 01 Nový Jičín							
Stupeň PD		Dokumentace pro provádění stavby DPS (DZS a RDS)							
AKCE:		Veřejné osvětlení na ul. Hbitovní v Novém Jičíně k.ú. Nový Jičín-Dolní Předměstí D.2 Dokumentace technických a technologických zařízení D.2.b) Výkresová část							
Název výkresu:		Situace montáží a demontáží VO							
Měřítko		1 : 500		Číslo výkresu		201			

Veřejné osvětlení ČSN 36 0455
Uzemnění podle ČSN 33 2000-5-54
Max.odpor - uzemnění 10Ω

Napětová soustava 3PEN AC 50Hz 400/230V
Ochrana před nebezpečným dotykem dle ČSN 332000-4-41 ed.2:
Automatickým odpojením od zdroje v síti TN-C-S

Pro VO
Instalovaný příkon - 1,4 kW
Soudobý příkon - 1,4 kW