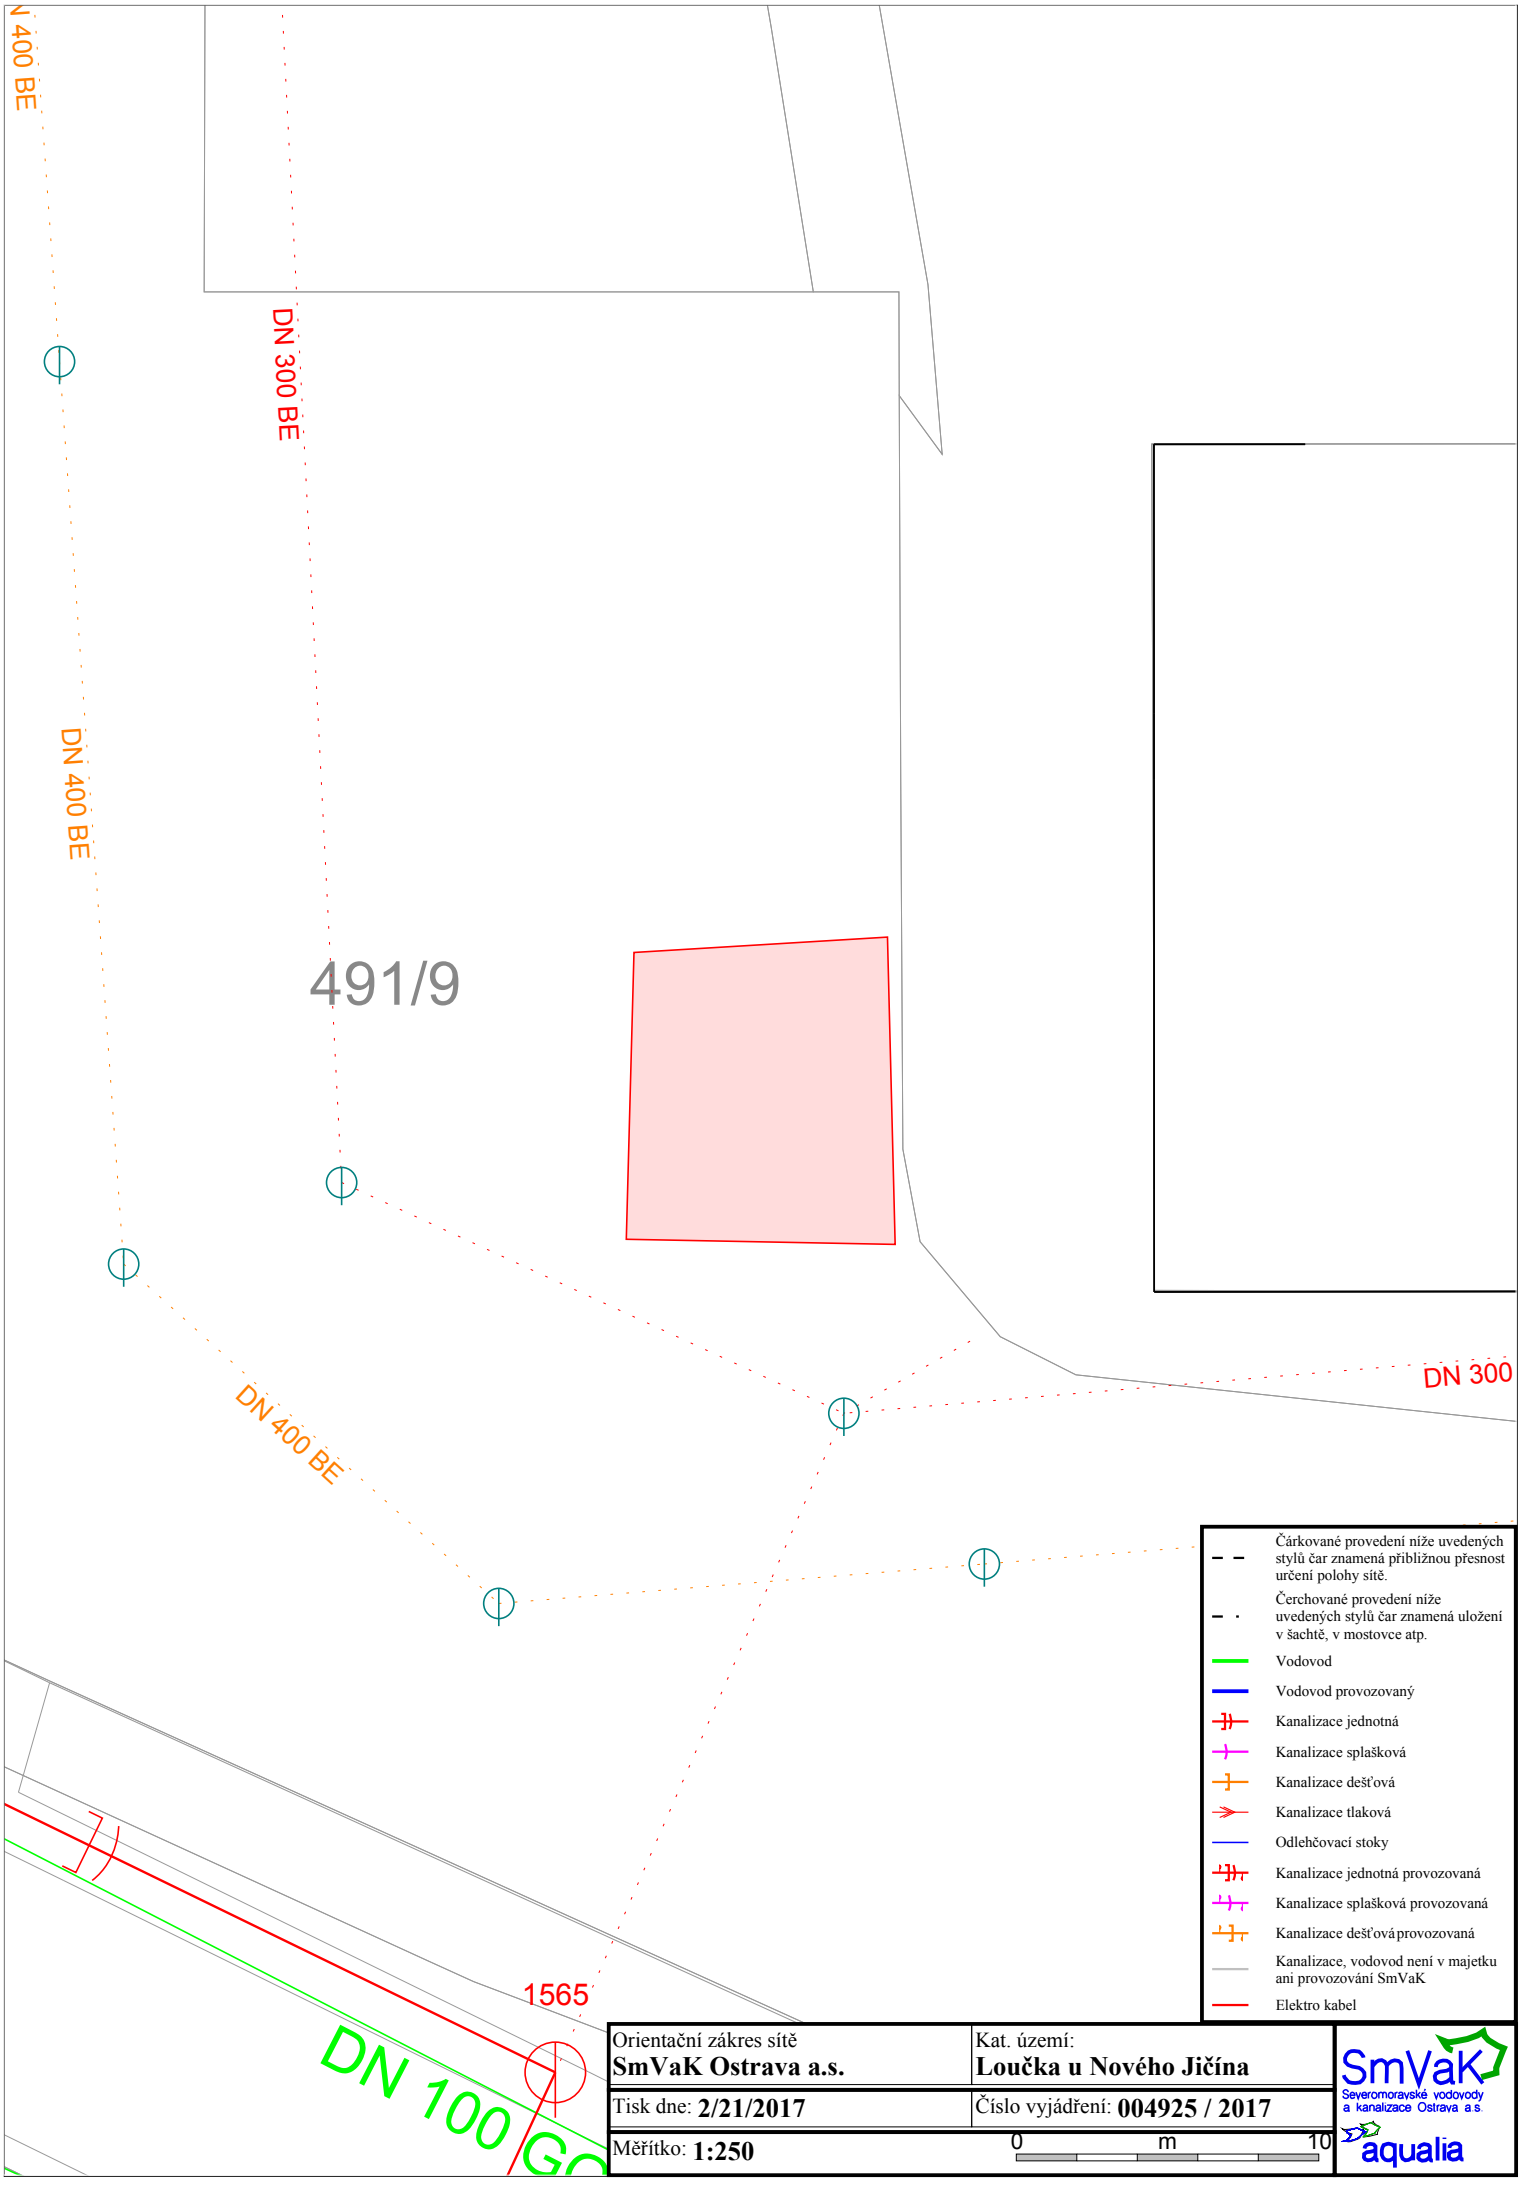
N 400 BE
DN 300 BE
DN 400 BE
491/9
DN 400 BE
DN 300
1565
DN 100 GC
Čárkované provedení níže uvedených stylů čar znamená přibližnou přesnost určení polohy sítě.
Čerchované provedení níže uvedených stylů čar znamená uložení v šachtě, v mostovce atp.
Vodovod
Vodovod provozovaný
Kanalizace jednotná
Kanalizace splašková
Kanalizace dešťová
Kanalizace tlaková
Odlehčovací stoky
Kanalizace jednotná provozovaná
Kanalizace splašková provozovaná
Kanalizace dešťová provozovaná
Kanalizace, vodovod není v majetku ani provozování SmVaK
Elektro kabel
Orientační zákres sítě
SmVaK Ostrava a.s.
Kat. území:
Loučka u Nového Jičína
Tisk dne: 2/21/2017
Číslo vyjádření: 004925 / 2017
Měřítko: 1:250
0
m
10
SmVaK
Severomoravské vodovody a kanalizace Ostrava a.s.
aqualia