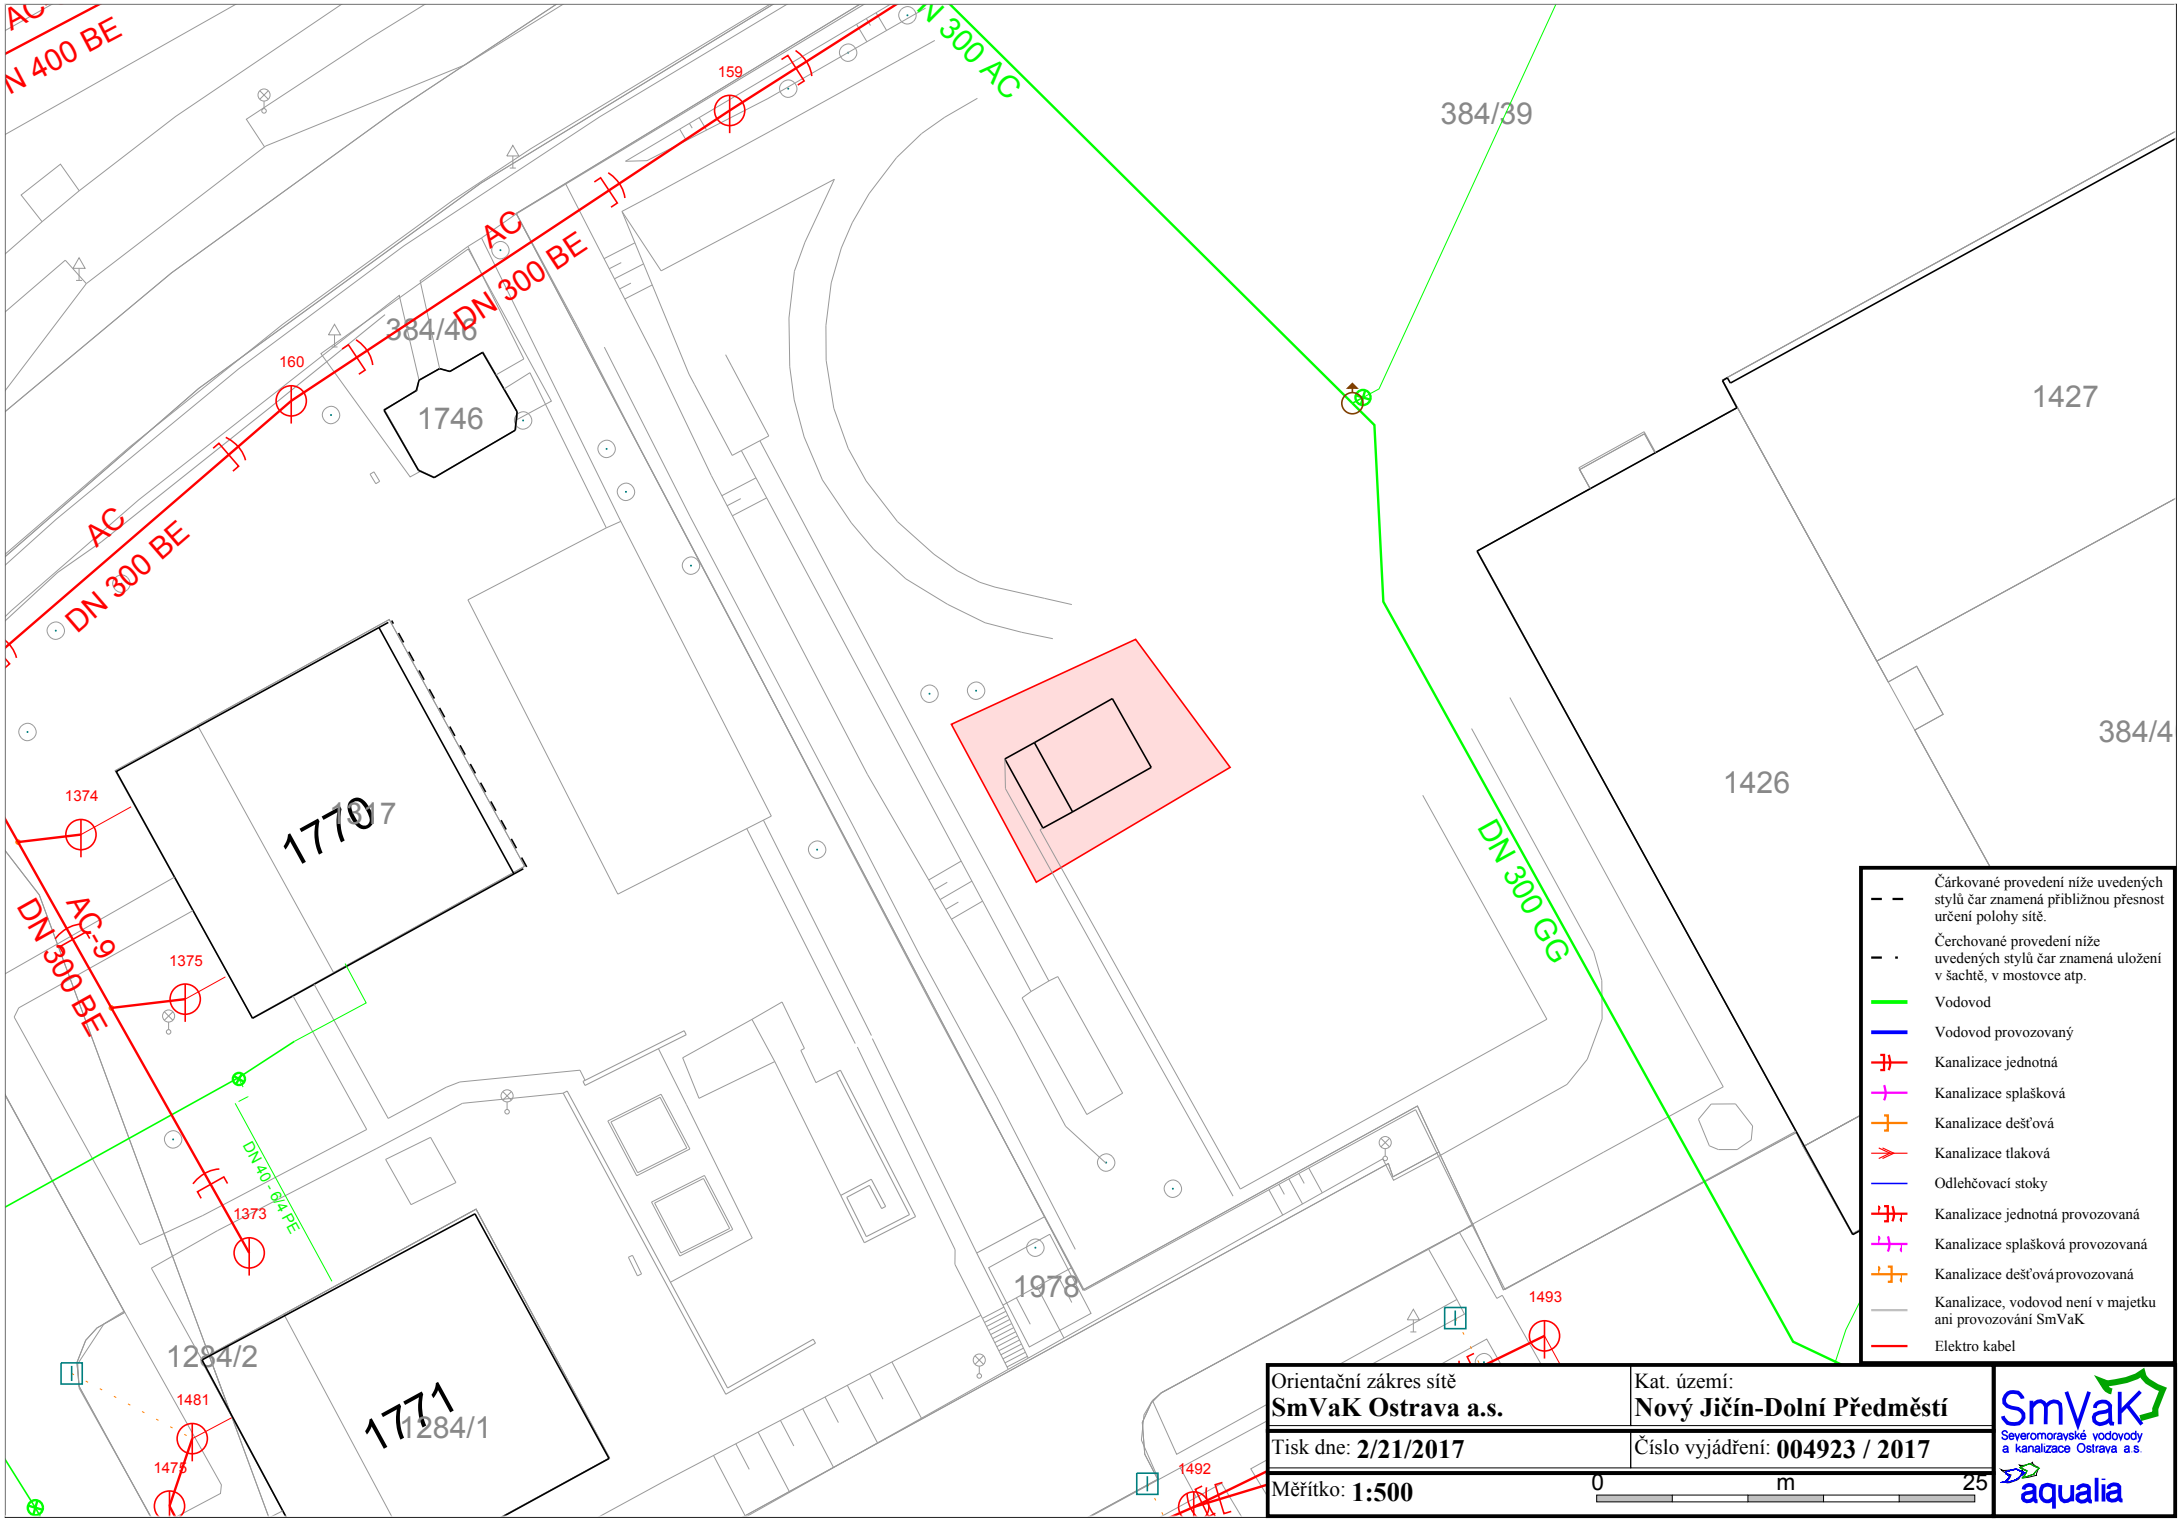
AC
N 400 BE
159
N 300 AC
384/39
AC
DN 300 BE
160
384/46
1746
AC
DN 300 BE
1427
384/4
1426
1374
1770
1375
AC-9
DN 300 BE
DN 300 GG
DN 40 - 6/4 PE
1373
1978
1493
1284/2
1481
1771
1284/1
1475
1492
Čárkované provedení níže uvedených stylů čar znamená přibližnou přesnost určení polohy sítě.
Čerchované provedení níže uvedených stylů čar znamená uložení v šachtě, v mostovce atp.
Vodovod
Vodovod provozovaný
Kanalizace jednotná
Kanalizace splašková
Kanalizace dešťová
Kanalizace tlaková
Odlehčovací stoky
Kanalizace jednotná provozovaná
Kanalizace splašková provozovaná
Kanalizace dešťová provozovaná
Kanalizace, vodovod není v majetku ani provozování SmVaK
Elektro kabel
Orientační zákres sítě
SmVaK Ostrava a.s.
Kat. území:
Nový Jičín-Dolní Předměstí
Tisk dne: 2/21/2017
Číslo vyjádření: 004923 / 2017
Měřítko: 1:500
0
m
25
SmVaK
Severomoravské vodovody a kanalizace Ostrava a.s.
aqualia