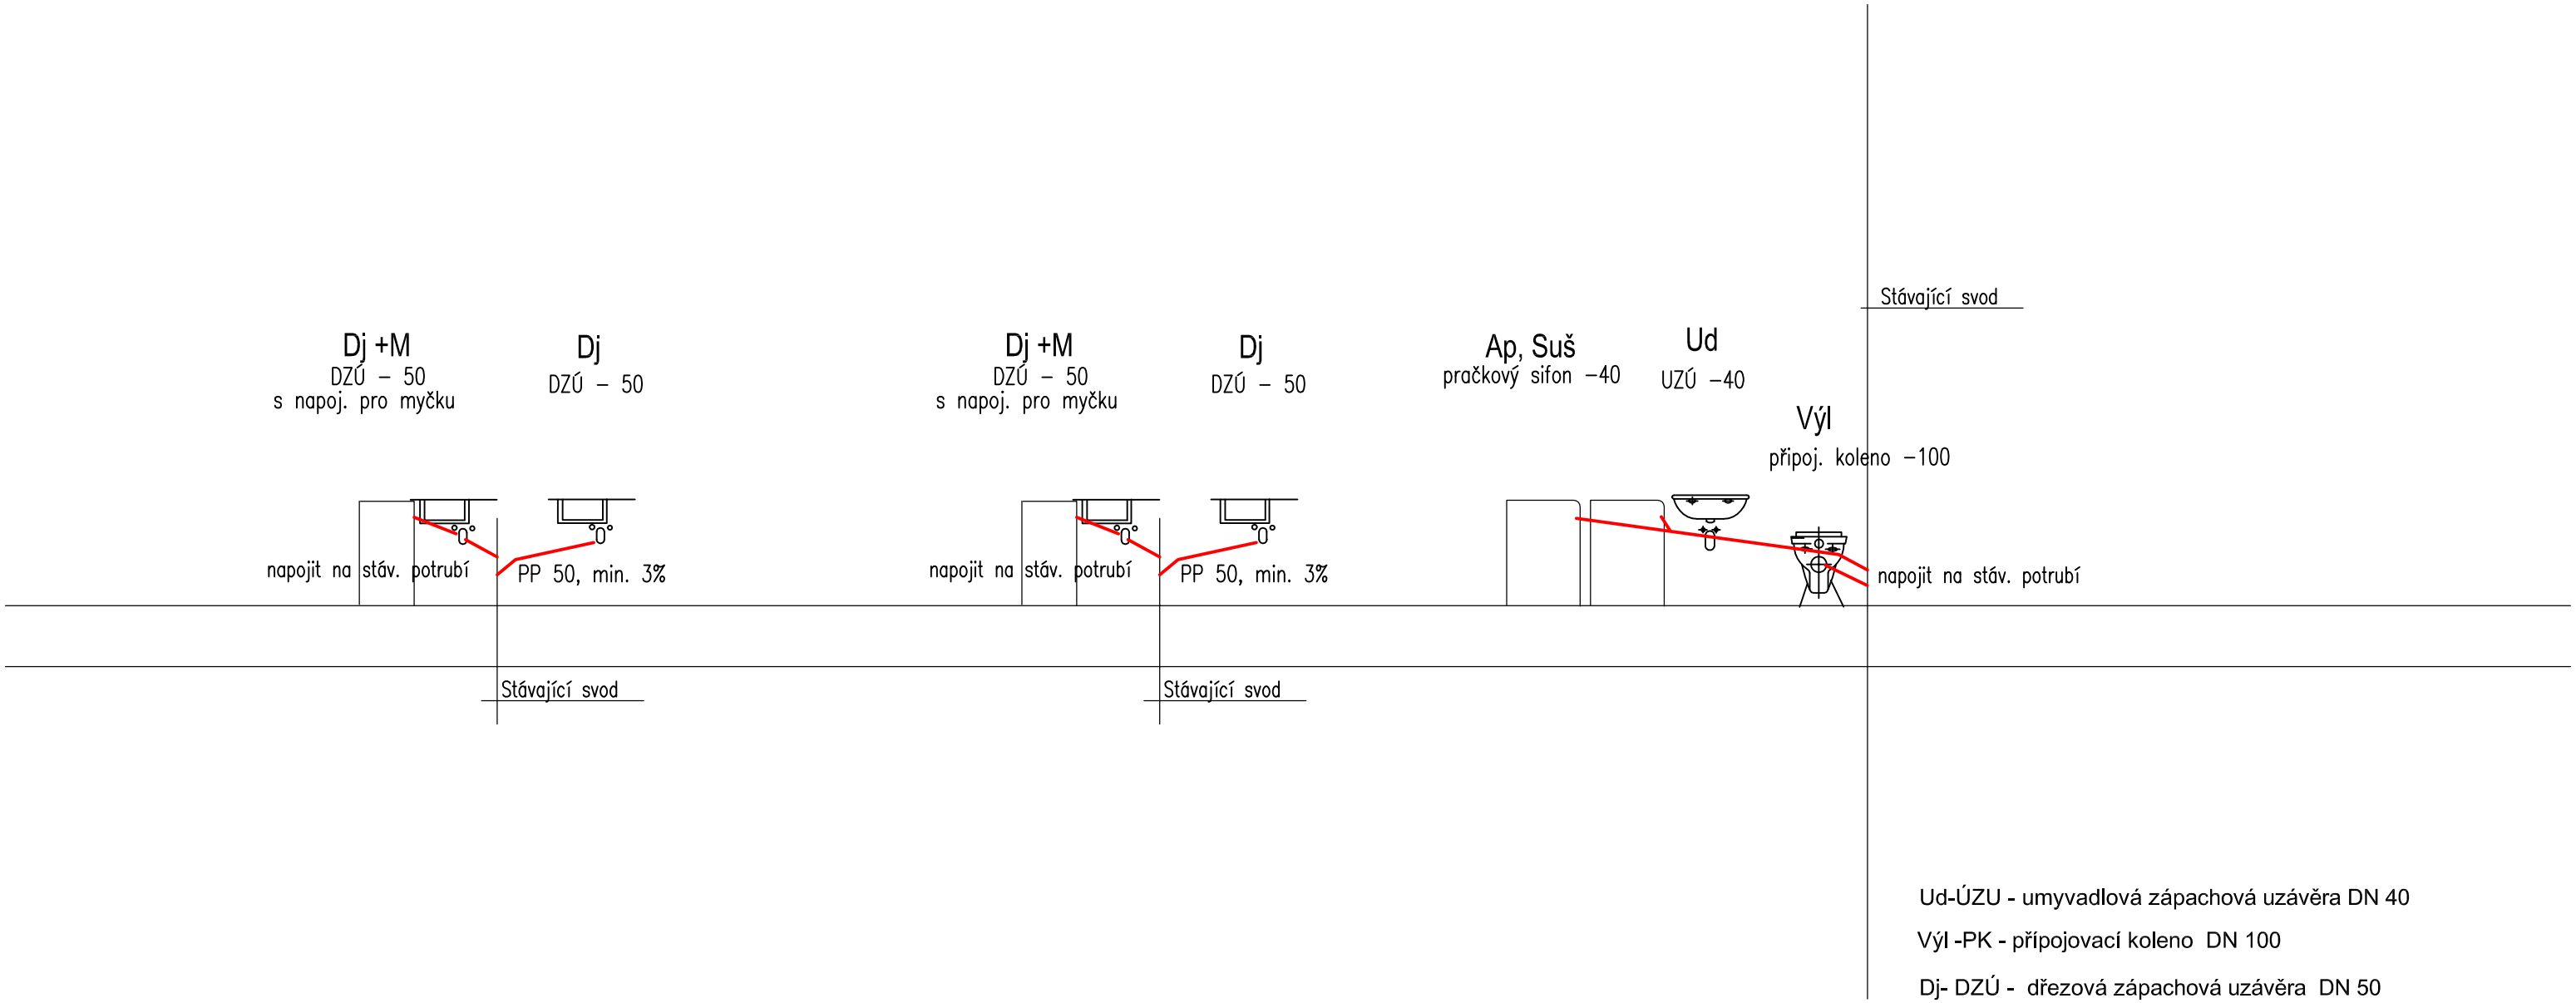

Ud-ÚZU - umyvadlová zápachová uzávěra DN 40

Výl -PK - přípojovací koleno DN 100

Dj- DZÚ - dřezová zápachová uzávěra DN 50

Zod. projektant: Haráková S.	Navrhl: Haráková S.	Haráková Simona Venkovská 666 Šenov u Nového Jičína IČO: 76019705
Investor: ZŠ NOVÝ JIČÍN JUBILEJNÍ 3, JUBILEJNÍ 484/3, 741 01 Nový Jičín		
Akce: ÚPRAVA INTERIÉRU ŠKOLNÍCH KUCHYNĚK ZŠ JUBILEJNÍ, Jubilejní 484/3, 741 01 Nový Jičín v k.ú.: Nový Jičín- Dolní Předměstí	Formát: A3 Datum: 11/2016 Účel: DRS	
Obsah: KANALIZACE -rozvinuté řezy	Měřítko: 1: 50	Číslo výkresu: D.1.4.- 2