POHLED ČELNÍ – SCHÉMA

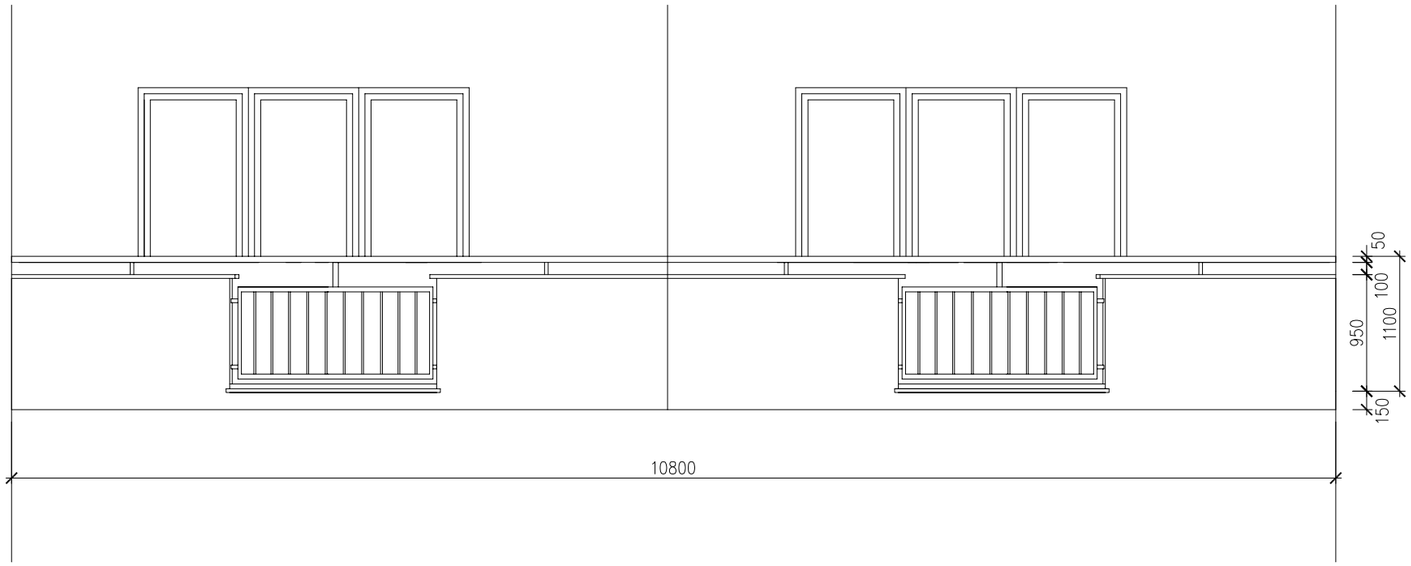

ŘEZ – SCHÉMA

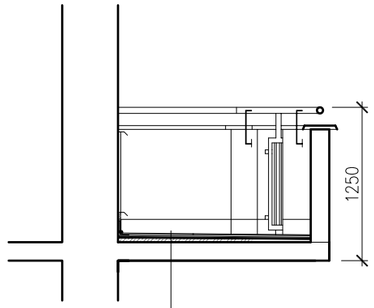

Balkónový systém:
- dlažba
- flexibilní lepidlo
- hydroizolační a difuzní fólie (spoje utěsnit páskou)
- flexibilní lepidlo
- spádový potěr
- adhézní můstek
- nosná konstrukce balkonu

PŮDORYS – SCHÉMA

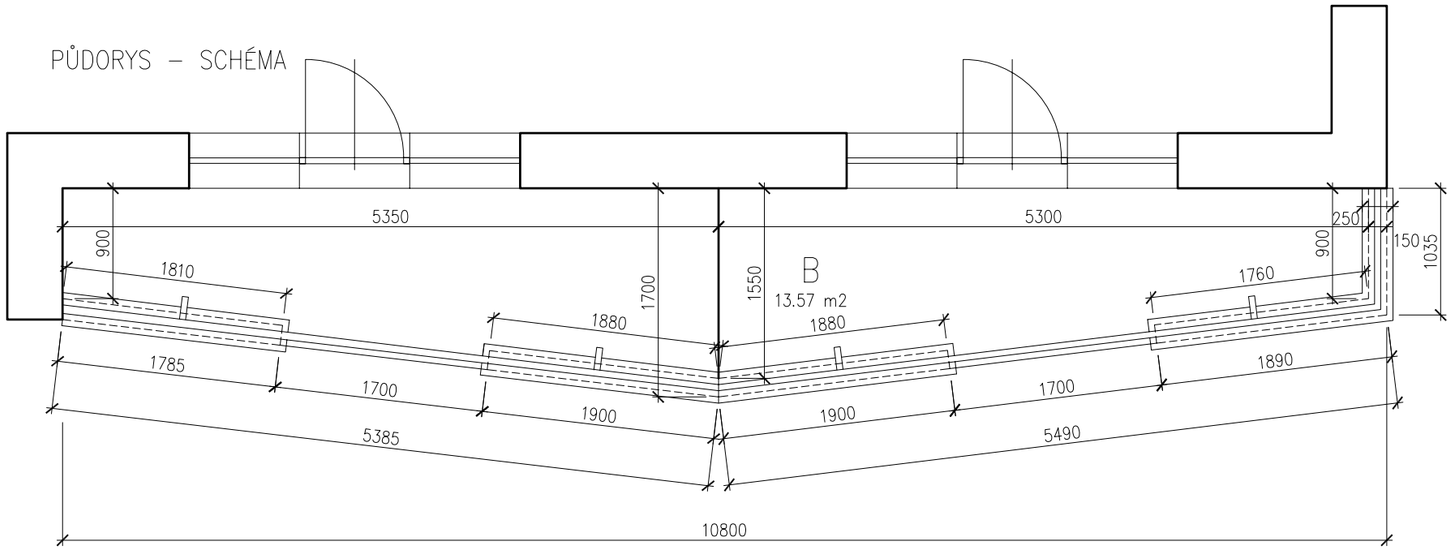

DETAILY A DOPLŇKY ŘEŠIT DLE POUŽITÝCH SYSTÉMŮ!

ROZMĚRY KONSTRUKCÍ PŘEMĚŘIT NA STAVBĚ!

PŘI MONTÁŽI KONSTRUKCÍ DODRŽET TECHNOLOGICKÉ POKYNY VÝROBCŮ

PROJEKTANT: Ing. Jiří PAVELKA	SPOLUPRÁCE: Irena SEHNÁLKOVÁ	*Ing. Jiří PAVELKA*
KATASTR.ÚZ: Nový Jičín-Horní předměstí	KRAJ: Moravskoslezský	*Husova 15, Nový Jičín, 741 01*
INVESTOR: Město Nový Jičín, Masarykovo nám. 1, 74101 Nový Jičín		*mobil: 728 385 308*
AKCE: **OPRAVA BALKÓNŮ BYTOVÉHO DOMU REVOLUČNÍ 2, 4, 6**		*tel.: 595 176148*
		pavelkaprojekty@seznam.cz
		www.pavelka-projekty.com
		ÚČEL: studie
		DATUM: 08/2018
OBSAH: DETAILY BALKÓNU – TYP "B"		MĚŘÍTKO: 1:50
		ČÍS.VÝKRESU: D.1.1b) **07**