


B. MARTINU, 133m

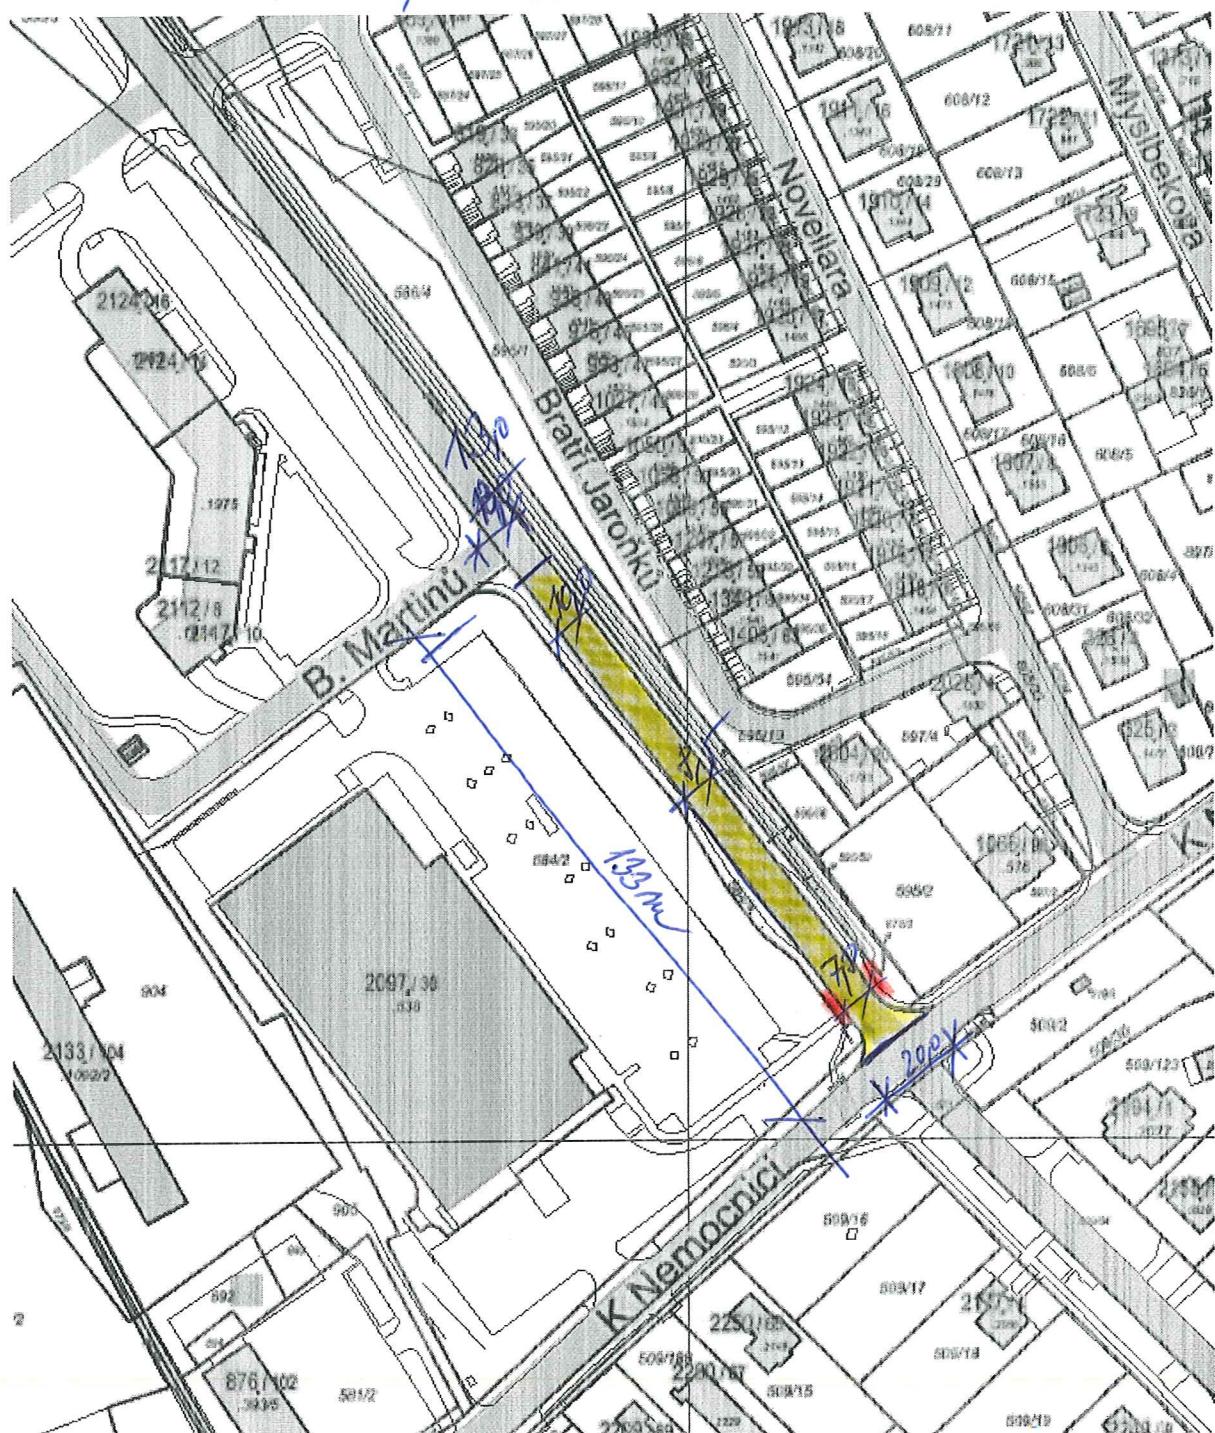

FREZA 5m

OBRUUS 5m

FREZA ř. 1m x 5m PROFREZOVÁNÍ  
TRTICIN 20%

PODBAL 5m 20%

ULICNI VPUST 4x

KAMNAUZÄČKU POKLOP 1x

VDZ - ZEBRA 1x

- ŠÍPKA ROVNA 3x

- ŠÍPKA ODBOČOVACÍ 3x

- ČÍRA STÍLKA PLNA

- PRÍČNE PRUMY

- KRAJNÍ VOLNÉ

STA'VATI'CÍ 2-RÄDEK 10% OPRAVA

AUTOBUSOVÉ ZA'LIVY - STA'VATI'CÍ  
ASFALT



ZÍVICE



CHODNIK ZA'LIC. DLE ZB

VÍZ. NAKR'T SLEPECKE  
úpravy

ZPRACOVATEL: Marek Macík, 4.3.2020

Daniel Pačák