


POHLED C-C' - FASÁDA BUDOVY Č.P. 8/8 Z UL. DIVIŠOVA

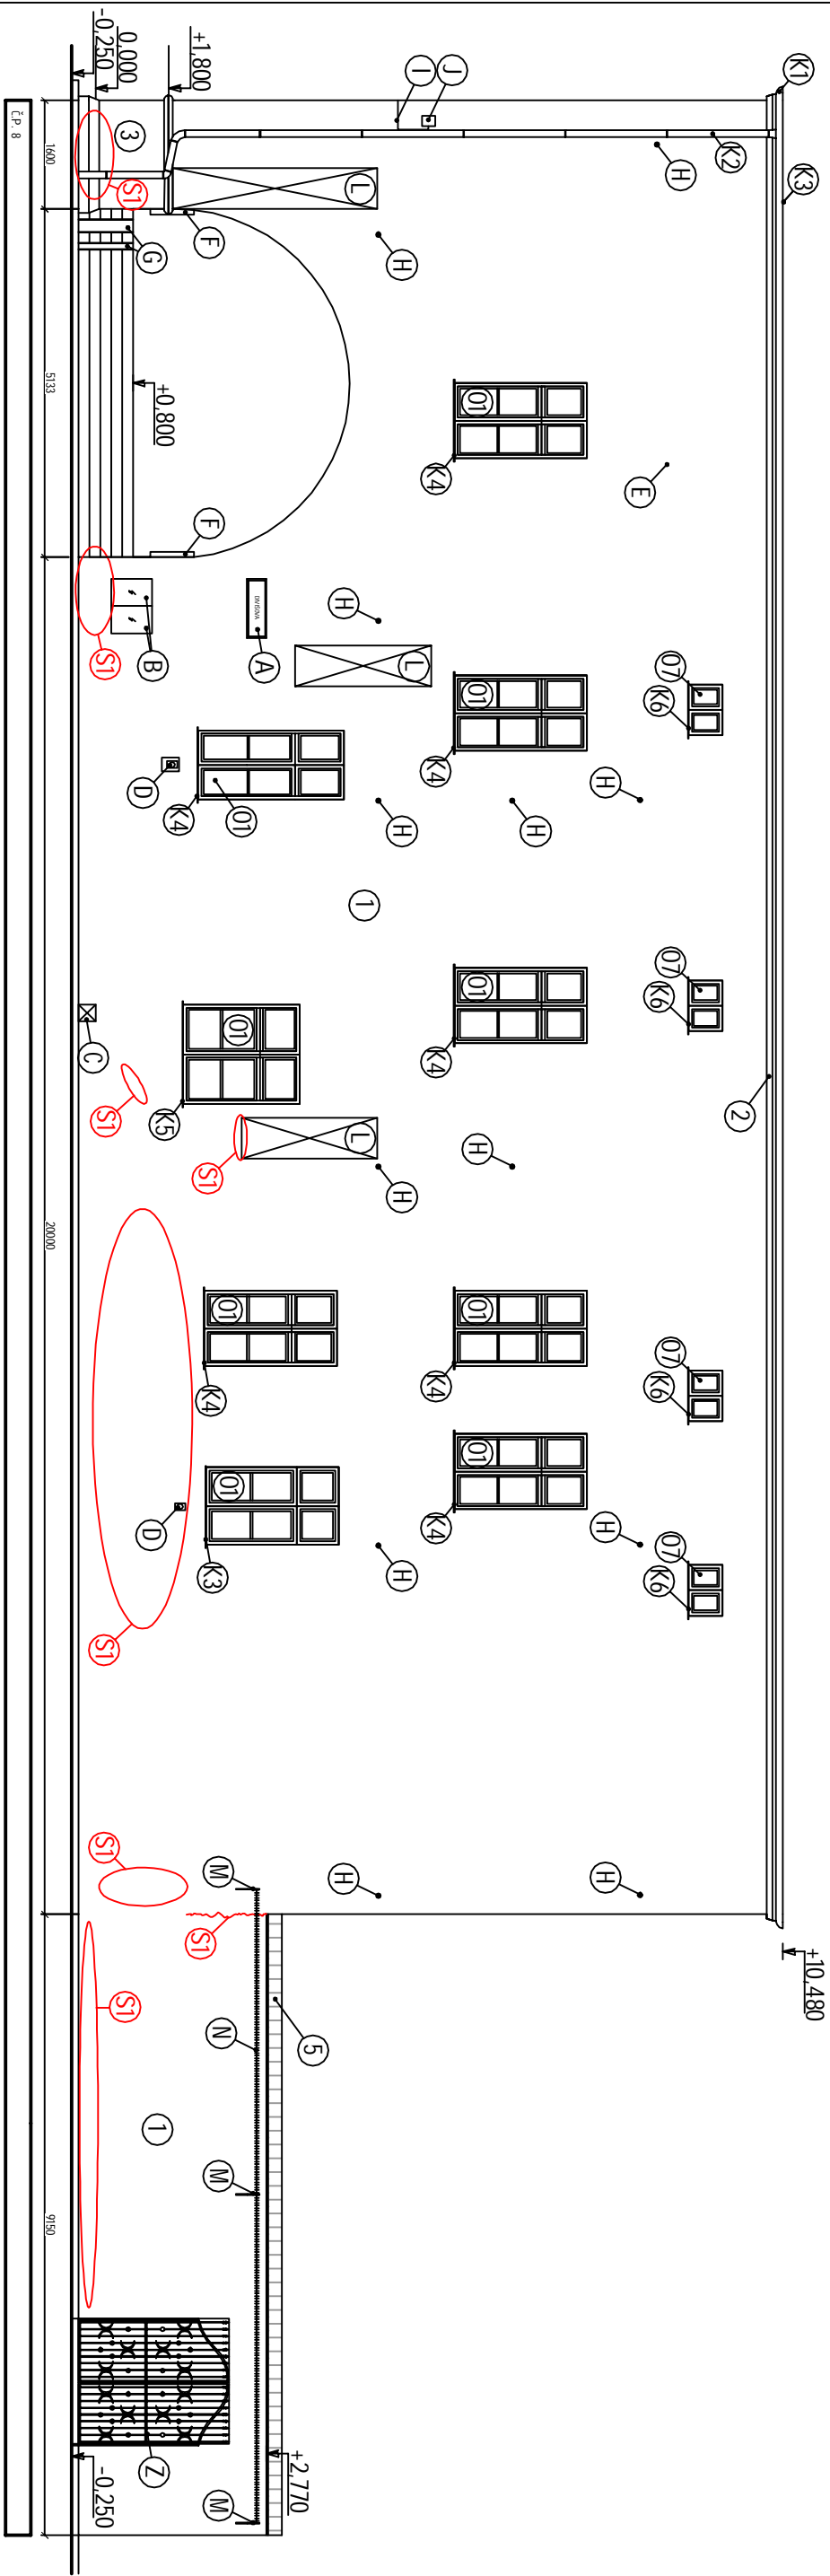

LEGENDA ZNAČENÍ

- 51 NUTNÁ OPRAVA OMÍTKY
- PAROPROPUSTNÝ PŘEDNÁSTRĚK
- OMÍTKOVÝ TÍMEL
- MÁTER DLE POPISU
- 1 NOVÝ FASÁDNÍ MÁTĚR, BARVA RŮŽOVÁ, ODSTÍN DLE POŽADAVKU INVESTORA
- 2 NOVÝ FASÁDNÍ MÁTĚR, BARVA BEŽOVÁ, ODSTÍN DLE POŽADAVKU INVESTORA
- 3 NOVÝ FASÁDNÍ MÁTĚR, BARVA ŠEDÁ, ODSTÍN DLE POŽADAVKU INVESTORA
- 5 STÁVAJÍCÍ KERAMICKÁ STŘEŠNÍ KRYTINA - PALENÁ, TÁSKA
- A STÁVAJÍCÍ ZNAČENÍ - NÁZEV ULICE
- B STÁVAJÍCÍ DVÍŘKA ELEKTRO ROZVADĚČE - NOVÝ MÁTĚR VIZ BOD 1
- C STÁVAJÍCÍ PLECHOVÁ DVÍŘKA - NOVÝ MÁTĚR VIZ BOD 1
- D STÁVAJÍCÍ POTRUBNÍ VÝVOD
- E STÁVAJÍCÍ OCELOVÁ KONZOLA - NOVÝ MÁTĚR VIZ BOD 1
- F STÁVAJÍCÍ KOVANÉ ZABRADLÍ
- G STÁVAJÍCÍ OCELOVÉ MAJEZDOVÉ RAMPY
- H STÁVAJÍCÍ ELEKTRO KRABÍČKA - NOVÝ MÁTĚR VIZ BOD 1
- I STÁVAJÍCÍ ELEKTRO ROZVOD
- J STÁVAJÍCÍ ELEKTRO ZABÍŘENÍ
- L STÁVAJÍCÍ ZDĚNÝ ZTUŽUJÍCÍ OBLOUK
- M STÁVAJÍCÍ OCELOVÝ PROFIL - NOVÝ MÁTĚR VIZ BOD 1
- N STÁVAJÍCÍ OSTNATÝ DRÁT
- Z STÁVAJÍCÍ KOVANÁ BRÁNA
- K1 NOVÝ STŘEŠNÍ ZLÁB (VČ. PŘÍSLUŠENSTVÍ) Z POZINKOVANÉHO PLECHU Ø 150 mm, D. 27 200 mm, OPATŘEN MÁTĚREM VIZ BOD 2
- K2 NOVÝ SVOD DEŠŤOVÉ ODPADNÍ VODY (VČ. PŘÍSLUŠENSTVÍ) Z POZINKOVANÉHO PLECHU Ø 125 mm, D. 9 800 mm, OPATŘEN MÁTĚREM VIZ BOD 1
- K3 NOVÉ OPLECHOVÁNÍ ŘÍMSY Z POZINKOVANÉHO PLECHU, D. 26 800 mm, r.š. 250 mm, 1 KS
- K4 NOVÝ HROTOVÝ SYSTÉM PROTI SEDÁNÍ PTACHTVA, D. 26 800 mm, r.š. 250 mm, 1 KS
- K5 NOVÉ OPLECHOVÁNÍ PARAPETU Z POZINKOVANÉHO PLECHU, D. 1 300 mm, r.š. 250 mm, 8 KS
- K6 NOVÉ OPLECHOVÁNÍ PARAPETU Z POZINKOVANÉHO PLECHU, D. 1 600 mm, r.š. 250 mm, 1 KS
- K9 NOVÉ OPLECHOVÁNÍ PARAPETU Z POZINKOVANÉHO PLECHU, D. 900 mm, r.š. 250 mm, 1 KS
- O1 STÁVAJÍCÍ OKNO DŘEVĚNÉ BÍLÉ

VYPRACOVAL	PROJEKTANT	ZODPOVĚDNÝ PROJEKTANT	Ing. JAN STUCHLIK Kočanova 520, 742 66 Šternberk Telefon : 734 547 346 E-mail : jan.stuchlik@seznam.cz IČ : 7361 8668	
PETŘÍM KOULAS	ING. JAN STUCHLIK	ING. TOMÁŠ BRUCKNER		
	<i>Stuchlik</i>	<i>Bruckner</i>		
INVESTOR ZAKÁZKY: Město Nový Jičín, Masarykovo nám. 1/1, 74101 Nový Jičín				
NÁZEV ZAKÁZKY (OBL.):			DATUM	srpen 2018
OPRAVA FASÁDY DOMU NA MASARYKOVĚ NÁM. A UL. DIVIŠOVA, ČP. 8/8			FORMÁT	3x44
			MĚŘÍTKO	1 : 100
ČÁST DOKUMENTACE	D.1.1. - ARCHITEKTONICKO - STAVEBNÍ ŘEŠENÍ		STUPEŇ :	PARÉ :
D.1.1. - ARCHITEKTONICKO - STAVEBNÍ ŘEŠENÍ			DSP	
DOKUMENT (VÝKRES)	POHLED C-C' - FASÁDA BUDOVY Č.P. 8/8 Z UL. DIVIŠOVA		VÝKRES č.:	
			104	