


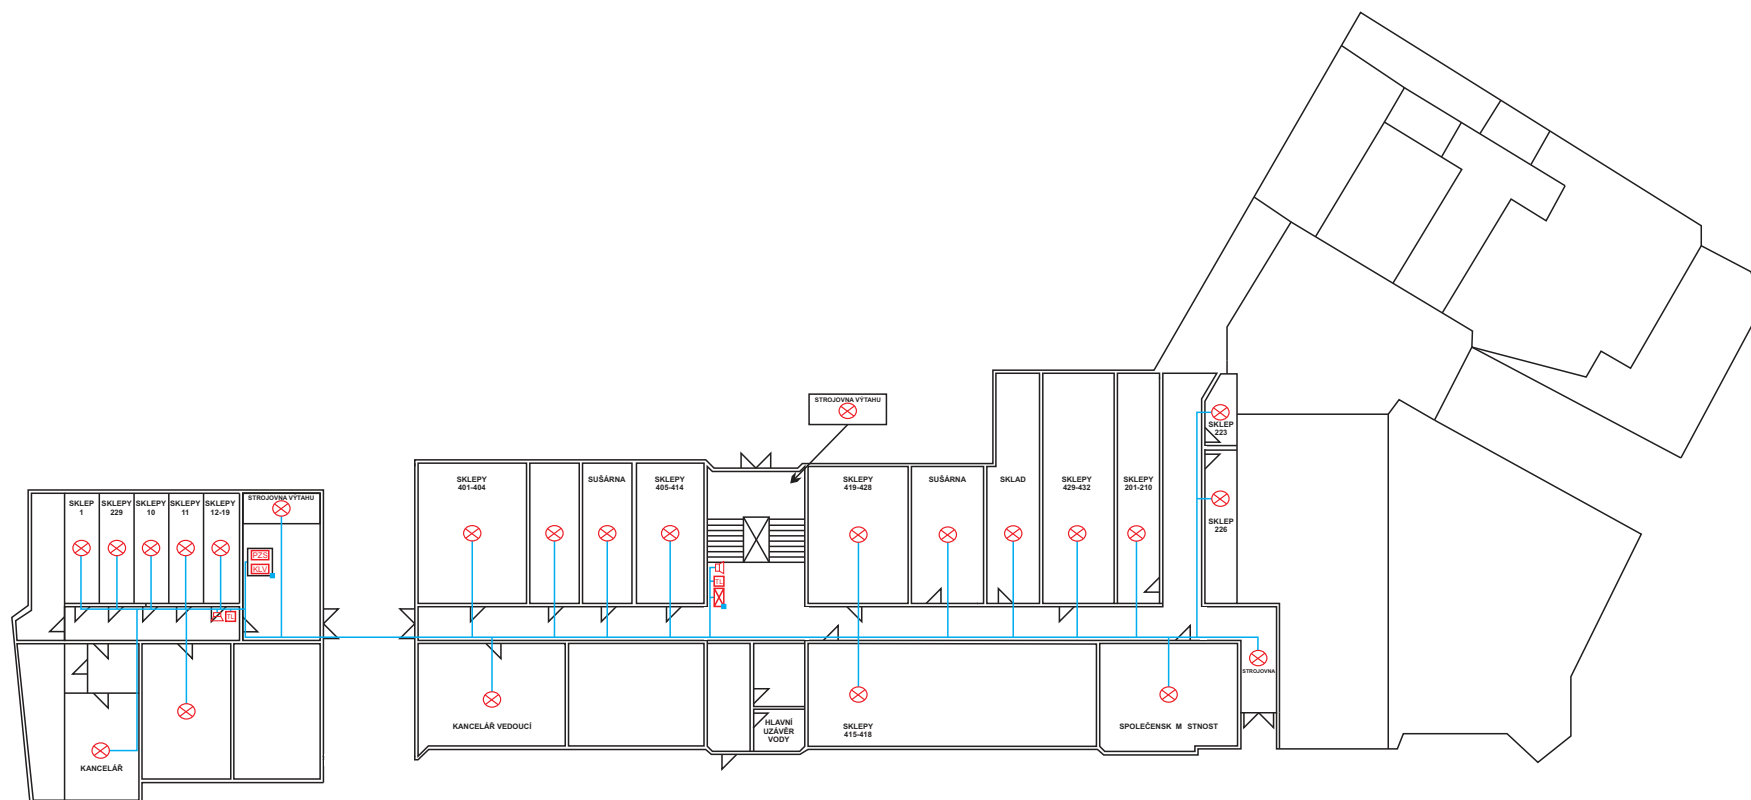





Dům s pečovatelskou službou - Revoluční 1525/6, Nový Jičín

1.NP



LEGENDA

-  DETEKTOR KOUŘE
-  OC RACK
-  POŽÁRNÍ TLAČÍTKO
-  AKUSTICKÁ SIRÉNA
-  ÚSTŘEDNA PZS - v antivandal krytu
-  LCD KLÁVESNICE - v antivandal krytu
-  MAGNETICKÝ KONTAKT
-  KABELOVÁ TRASA

POZNÁMKA

V OC RACKU bude umístěno:
 4x koncentrátor zón G8
 1x pomocný zdroj
 1x záložních akumulátorů

V antivandal krytu bude umístěno:
 1x ústředna PZS
 1x LCD klávesnice
 1x záložních akumulátorů

KRESLIL	POKORNÝ			MARTIN ŠPAČEK Protipožární a bezpečnostní systémy tel: +420 776 080 048; IČO: 49563491 e-mail: slaboproud@ gmail.com	VÝTIŠK č.
ZPRACOVAL	POKORNÝ				
KONTROLOVAL	ŠPAČEK				
MÍSTO STAVBY	Revoluční 1525/6, 741 01 Nový Jičín				DRUH DOK. PD
INVESTOR	Město Nový Jičín, Masarykova nám. 1/1, 741 01 IČ: 00298212				DATUM 02/2020
AKCE	Požární zabezpečení objektu				FORMÁT 2x A4
					MĚŘITKO -
OBJEKT	Dům s pečovatelskou službou				ZAK. ČÍSLO 2020/15
					ČÍSLO VÝK. 2020/15-01
NÁZEV	PZS - POPLACHOVÝ ZABEZPEČOVACÍ SYSTÉM				POŘADOVÉ Č. 02
VÝKRESU	PŮDORYS 1.NP				